


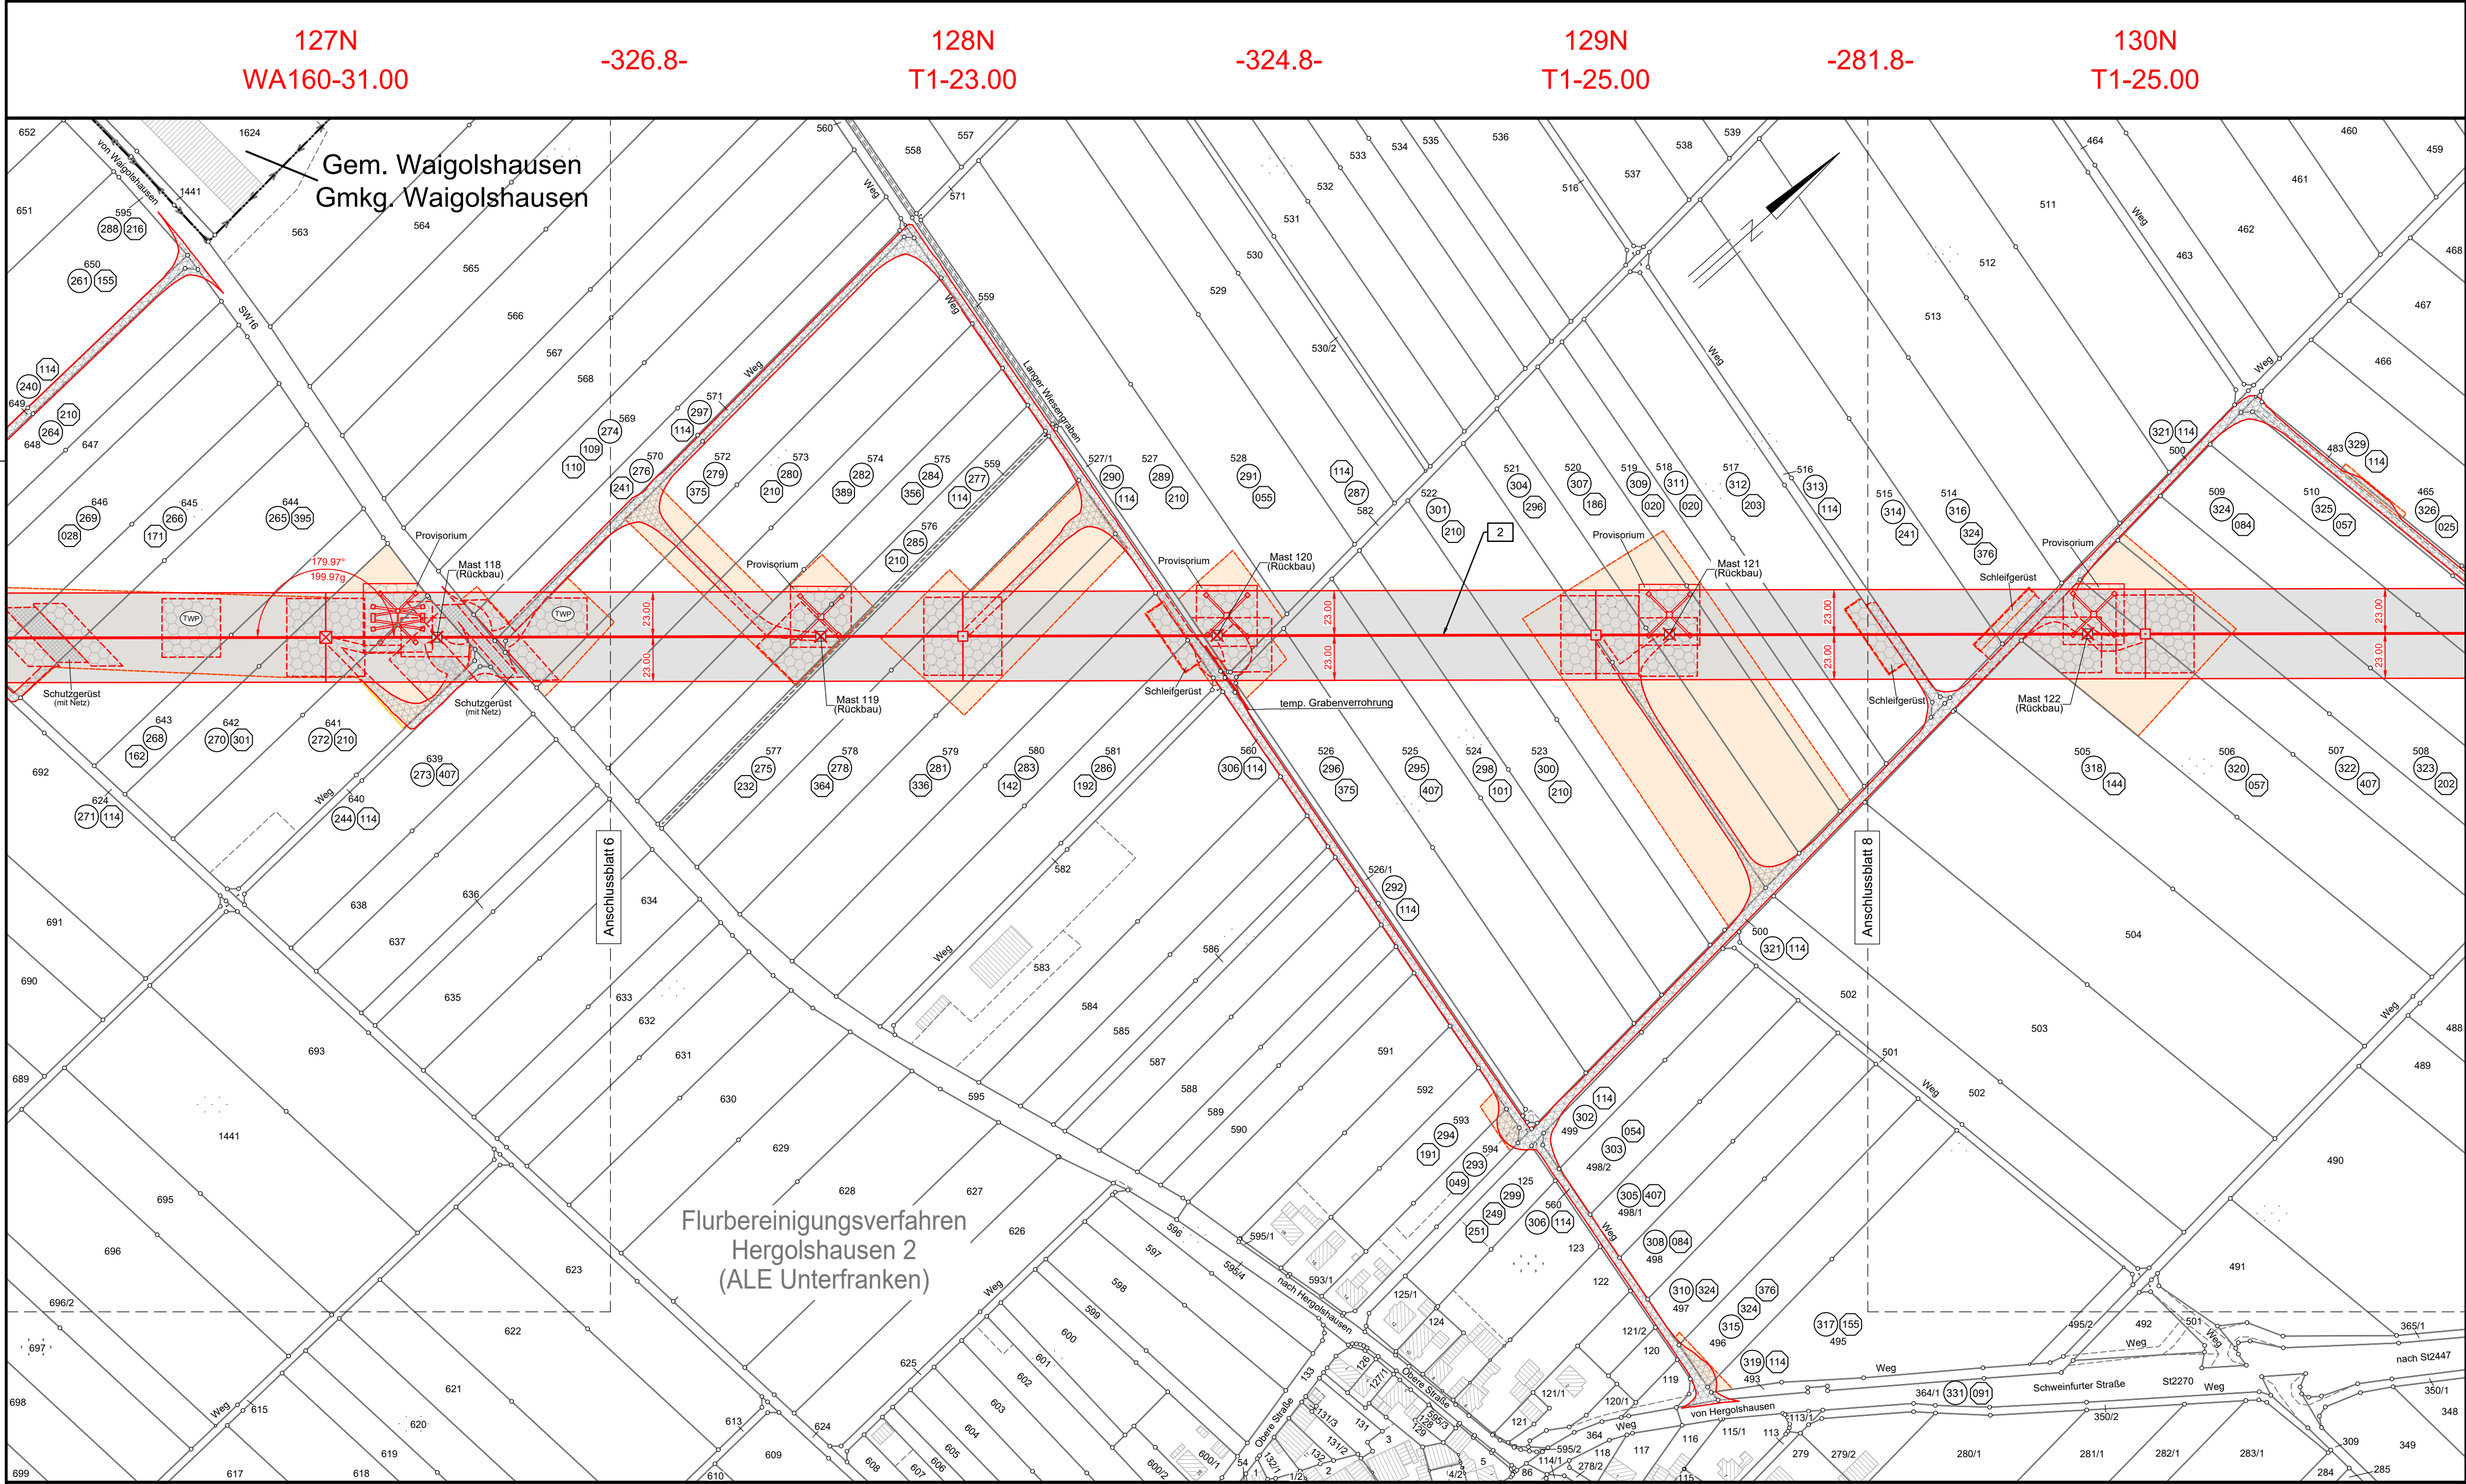

Anlage 5.2.3

# RECHTSERWERBSPLAN

## Ersatzneubau

### 110-kV-Ltg. Dürrbachau - Schweinfurt

#### LH-07-Ü12.0

Abschnitt: UW Bergtheim - UW Schweinfurt

Mast Nr. 127N bis Mast Nr. 130N

Rückbau M118 - M122

#### Legende:

Mastnummer

1 (B123)

WA120/24

Feldlänge

01a (U12.0)

-199.5 - T1/21

Masttyp

E1 (B88)

WA120/+0/verst.

Schutzzone

Leitungsachse

Freileitung

Trommel und Windenplatz

Bemassung

Schutzzone

Arbeitsfläche

temporäre Zuwegung

Fläche Schwarzbrache

Fläche Schwarzbrache im Bereich der Schutzzone

1

Bauwerksnummer

37

Flurstücksnummer

5

Flurstücks-  
ordnungsnummer

1

Eigentümer  
Schlüsselnummer

⊠

Abspannmast

⊠

Tragmast

⊠

Mast Bestand

⊠

Mast Ersatzneubau

⊠

Mast Neubau

⊠

Mast Mastsanierung

⊠

Mastverstärkung und  
Fundamentsanierung

⊠

Seilzug

⊠

Mast Rückbau

Landkreis

Stadt/Gemeinde

Gemarkung

Flurstück

Flurbereinigung

Rückbau Hoch-  
und Mittelsp.-Ltg.

Geobasisdaten

© Bayerische Vermessungsverwaltung

#### Planfeststellungsunterlage

|                                     |                      |                      |                        |
|-------------------------------------|----------------------|----------------------|------------------------|
| Aufgestellt<br>Regensburg,          |                      | 21.11.2025           |                        |
| i. A. Dr. Kevin Deese               |                      | i. A. Matthias Ebner |                        |
| Firma<br>K2E<br>K2 Engineering GmbH | Maßstab:<br>1 : 2000 | Einheit:<br>Meter    |                        |
|                                     |                      | Datum<br>Name        |                        |
|                                     |                      | Bearb.               | 14.03.2025 Brüggermann |
|                                     |                      | Gepr.                | 21.03.2025 Saul        |
|                                     |                      | Klassifizierung:     | öffentlich             |
|                                     |                      | Zustand:             | -                      |
|                                     |                      | bayernwerk netz      |                        |
| Index                               | Änderung             | Datum                | Name                   |
| Blatt: 7 / 14                       |                      |                      |                        |

Behördenvermerke