


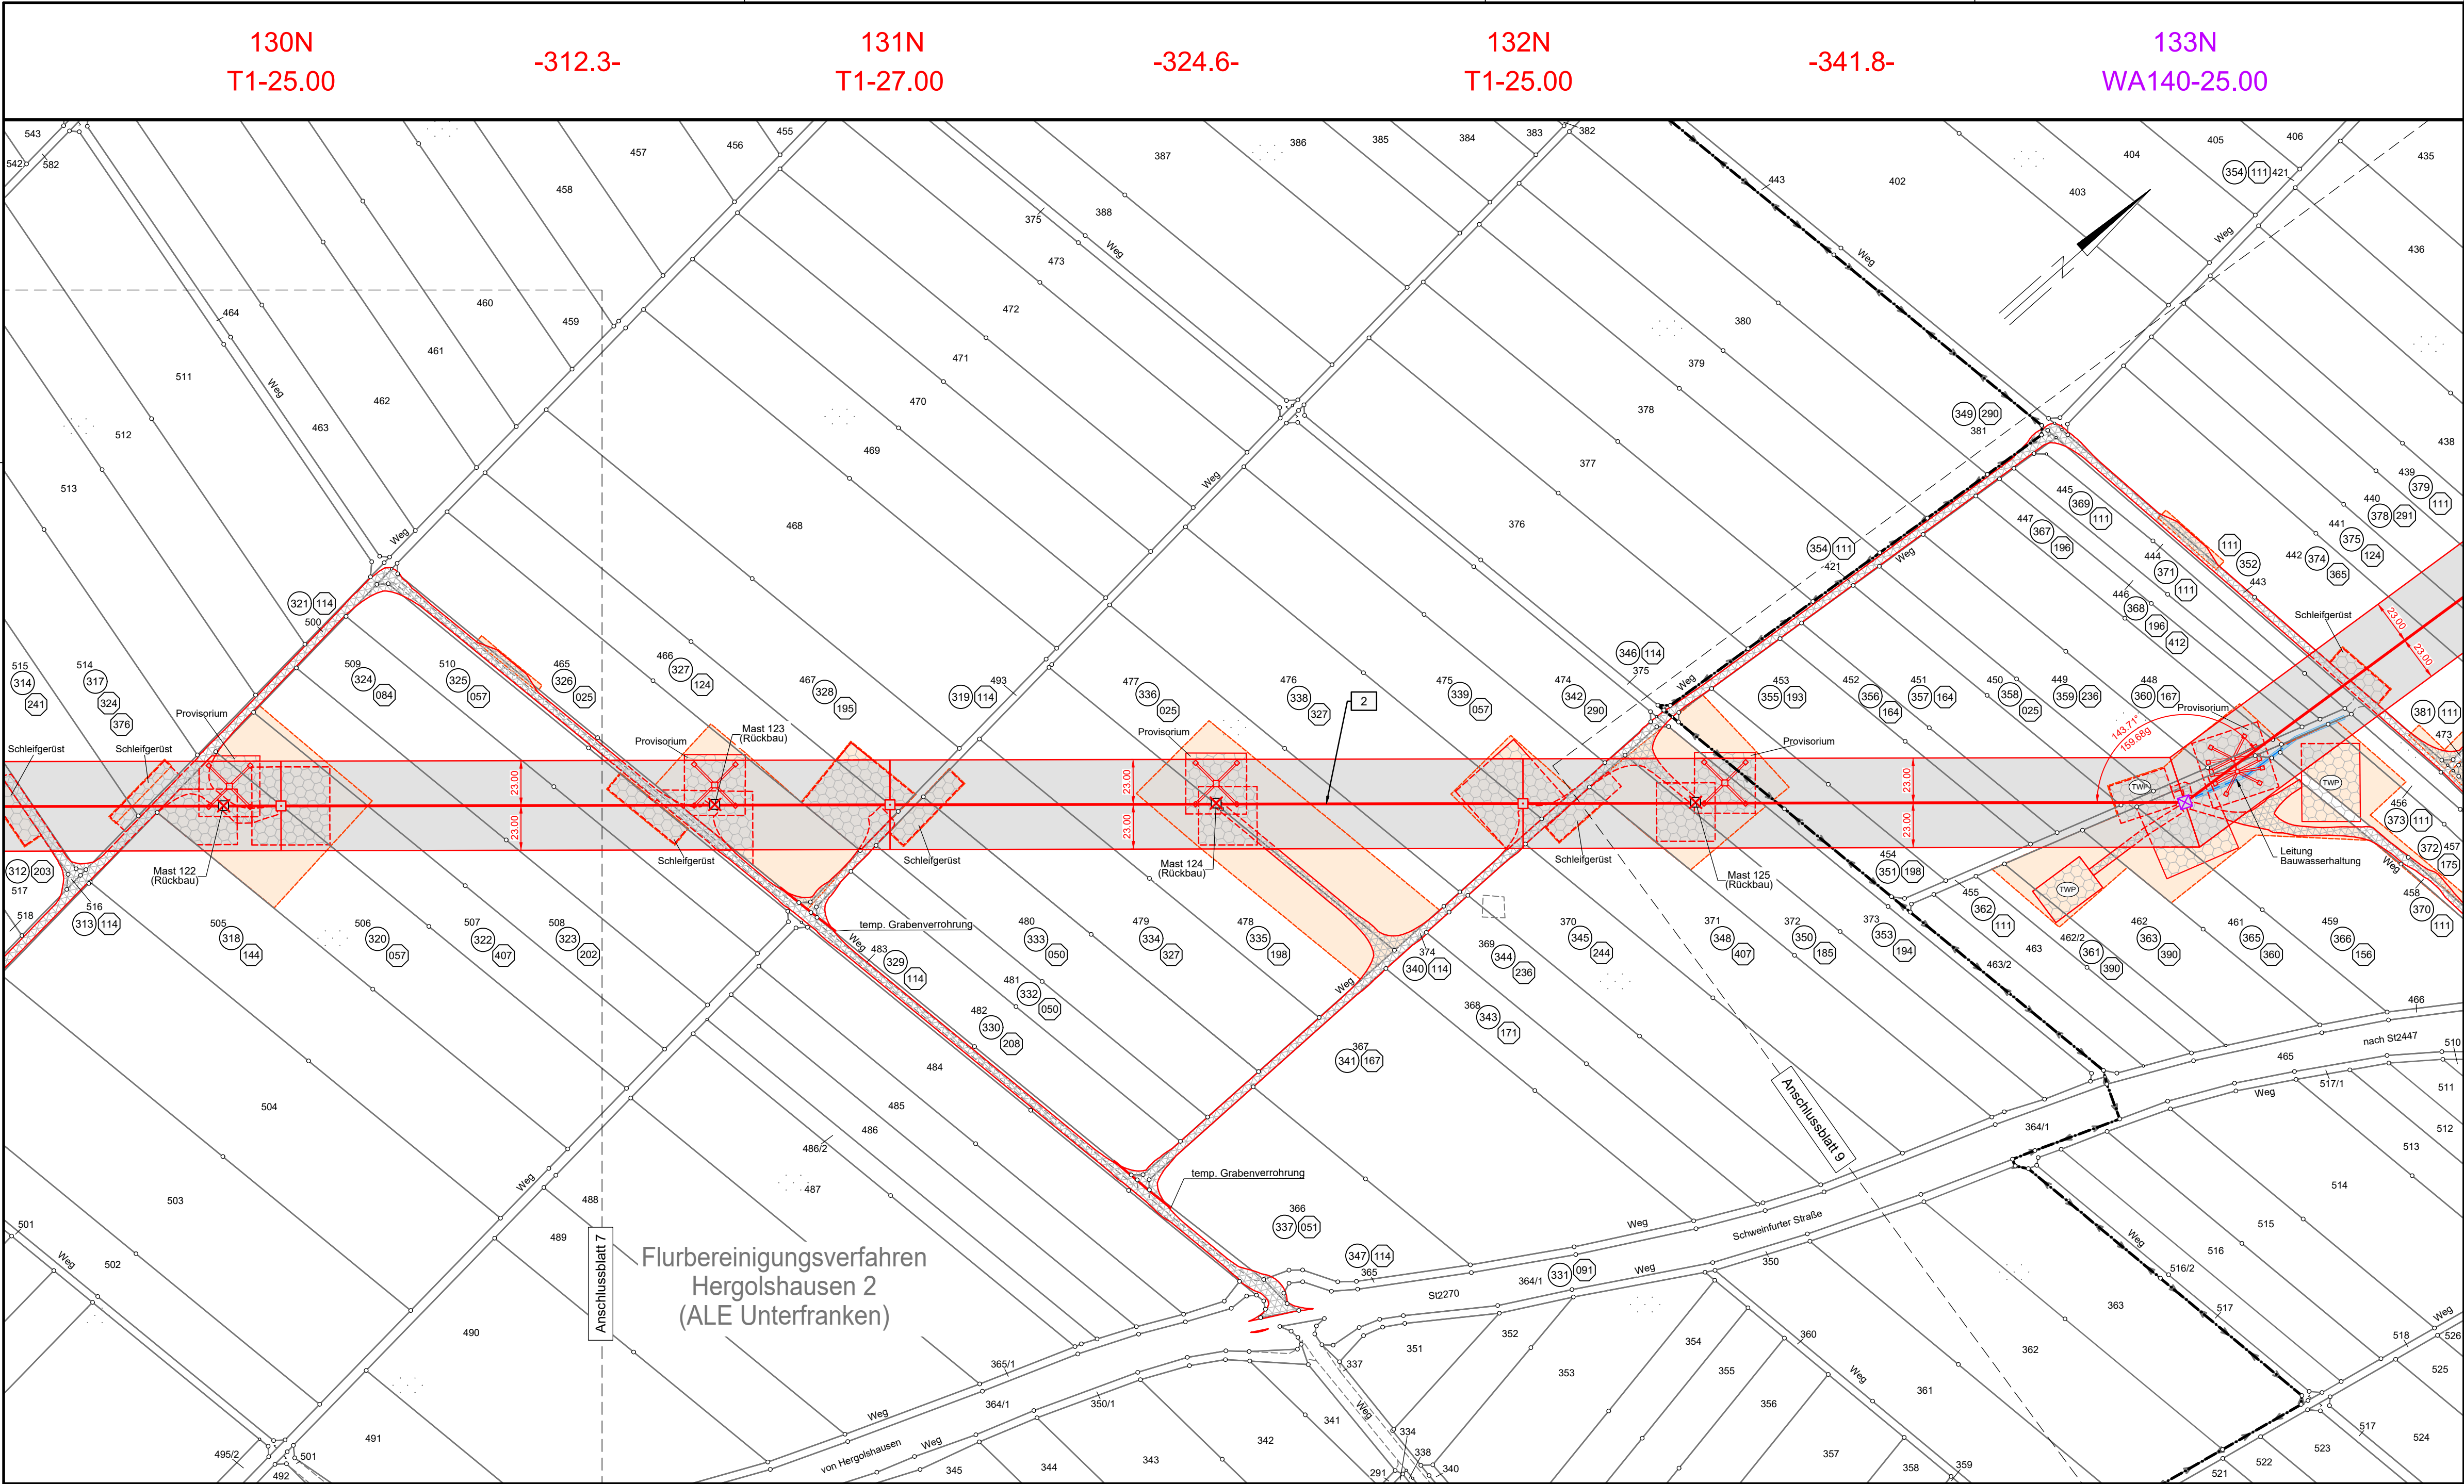

Anlage 5.2.3

RECHTSERWERBSPLAN

Ersatzneubau

110-kV-Ltg. Dürrbachau - Schweinfurt LH-07-Ü12.0

Abschnitt: UW Bergtheim - UW Schweinfurt

Mast Nr. 130N bis Mast Nr. 133N

Rückbau M122 - M125

Legende:

Mastnummer 1 (B123)
Feldlänge WA120/24 -199.5- 01a (Ü12.0) T1/21 -250.3- E1 (B88) WA120/+0/verst.
Masttyp

Schutzzone
Leitungsachse
Freileitung
Bemessung Schutzzone
Arbeitsfläche
temporäre Zuwegung

Trommel und Windenplatz
Fläche Schwarzbrache
Fläche Schwarzbrache im Bereich der Schutzzone

- 1 Bauwerksnummer
- 37 Flurstücksnummer
- 5 Flurstücks-
ordnungsnummer
- 1 Eigentümer
Schlüsselnummer
- 1 Abspannmast
- 1 Tragmast
- 1 Mast Bestand
- 1 Mast Ersatzneubau
- 1 Mast Neubau
- 1 Mast Mastsanierung
- 1 Mastverstärkung und
Fundamentsanierung
- 1 Seilzug
- 1 Mast Rückbau

Grenzen:

- Landkreis
- Stadt/Gemeinde
- Gemarkung
- Flurstück
- Flurbereinigung
- Rückbau Hoch-
und Mittelsp.-Ltg.

Geobasisdaten © Bayerische Vermessungsverwaltung

Planfeststellungsunterlage

Aufgestellt
Regensburg, 21.11.2025

Firma
K2E
K2 Engineering GmbH

Maßstab:
1 : 2000

Einheit:
Meter

Index	Änderung	Datum	Name



Blatt: 8 / 14

Behördenvermerke