


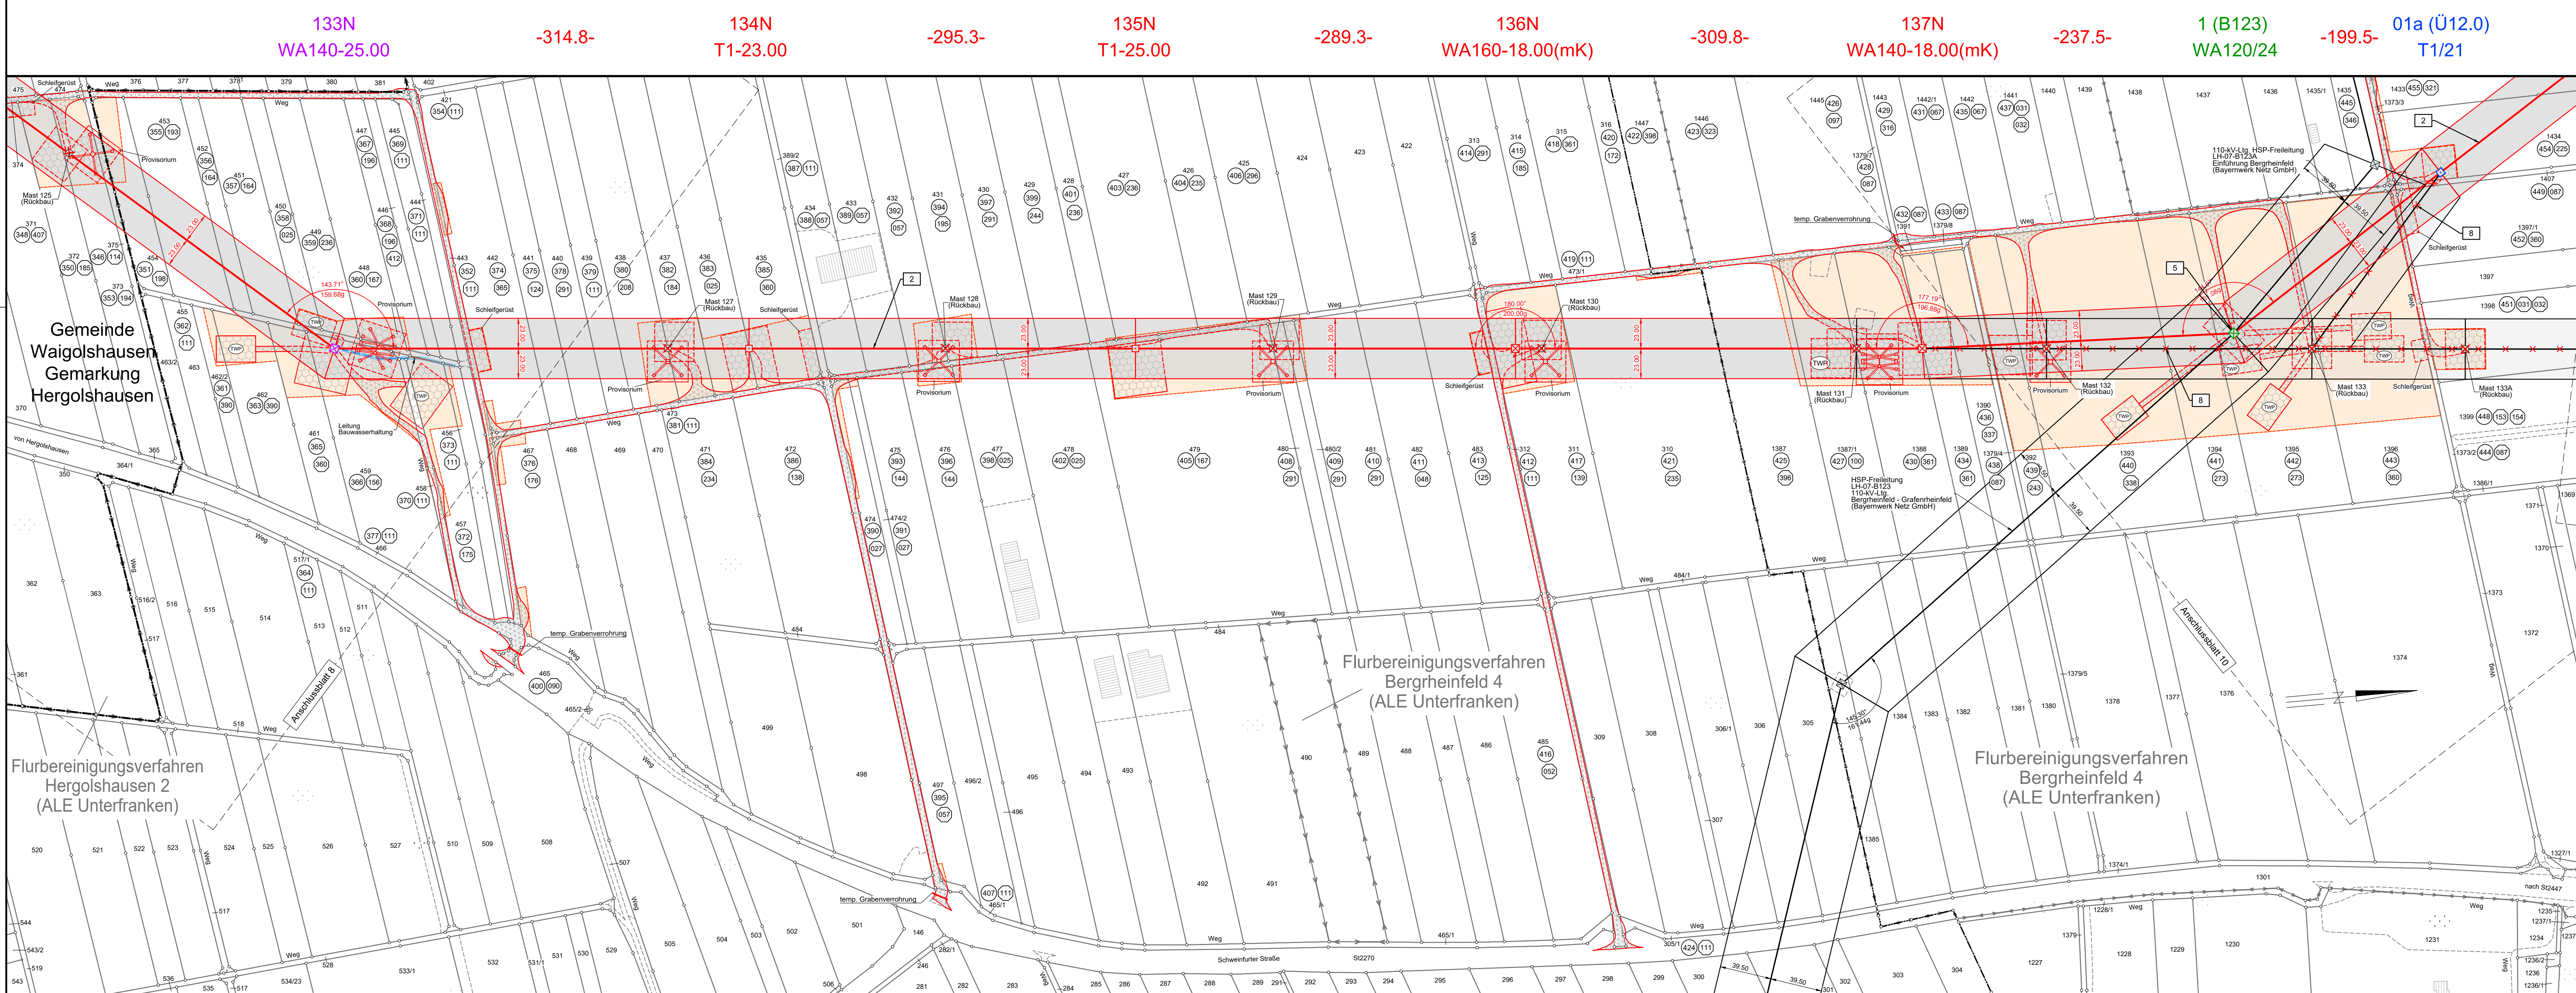

Gemarkung Hergolshausen
zu Flurstück 475 (330/057)
zu Flurstück 374 (340/114)
zu Flurstück 474 (342/290)
zu Flurstück 381 (349/290)
zu Flurstück 1373/3 (440/087)

bayernwerk netz
Anlage 5.2.3

RECHTSERWERBSPLAN
Ersatzneubau
110-kV-Ltg. Dürrbachau - Schweinfurt
LH-07-Ü12.0
Abschnitt: UW Bergtheim - UW Schweinfurt
Mast Nr. 133N bis Mast Nr. 1 (B123)
Rückbau M125 - M133A

Legende:
Mastnummer: 1 (B123), 01a (Ü12.0), T1/21
Feldlänge: 199.5, 250.3, 250.3
E1 (B88)
WA120/24, WA120/0+0verst.
Schutzzone
Leitungsschse Freileitung
Trommel und Winderplatz
Arbeitsfläche temporäre Zuwegung
Fläche Schwarzbrache
Fläche Schwarzbrache im Bereich der Schutzzone
Geobasisdaten © Bayerische Vermessungsverwaltung

Grenzen:
Landkreis
Stadt/Gemeinde
Gemarkung
Flurstück
Flurbereinigung
Rückbau Hoch- und Mittelsp.-Ltg.

1	Bauwerksnummer
37	Flurstücksnummer
5	Flurstücksordnungsnummer
1	Eigennummer
2	Tragmast
3	Mast Bestand
4	Mast Ersatzneubau
5	Mast Neubau
6	Mast Mastsanierung
7	Mast Mastverstärkung und Fundamentsanierung
8	Seilzug
9	Mast Rückbau

Planfeststellungsunterlage
Aufgestellt Regensburg, 21.11.2025
I. A. Dr. Kevin Deese, I. A. Matthias Ebner
Firma: K2E, K2 Engineering GmbH
Maßstab: 1 : 2000
Einheit: Meter
Bearb. 14.03.2025, Datum 14.03.2025, Name Brüggenmann
Gepr. 21.03.2025, Gepr. Saul
Klassifizierung: öffentlich
Zustand: -
bayernwerk netz
Index Änderung Datum Name Blatt: 9 / 14