


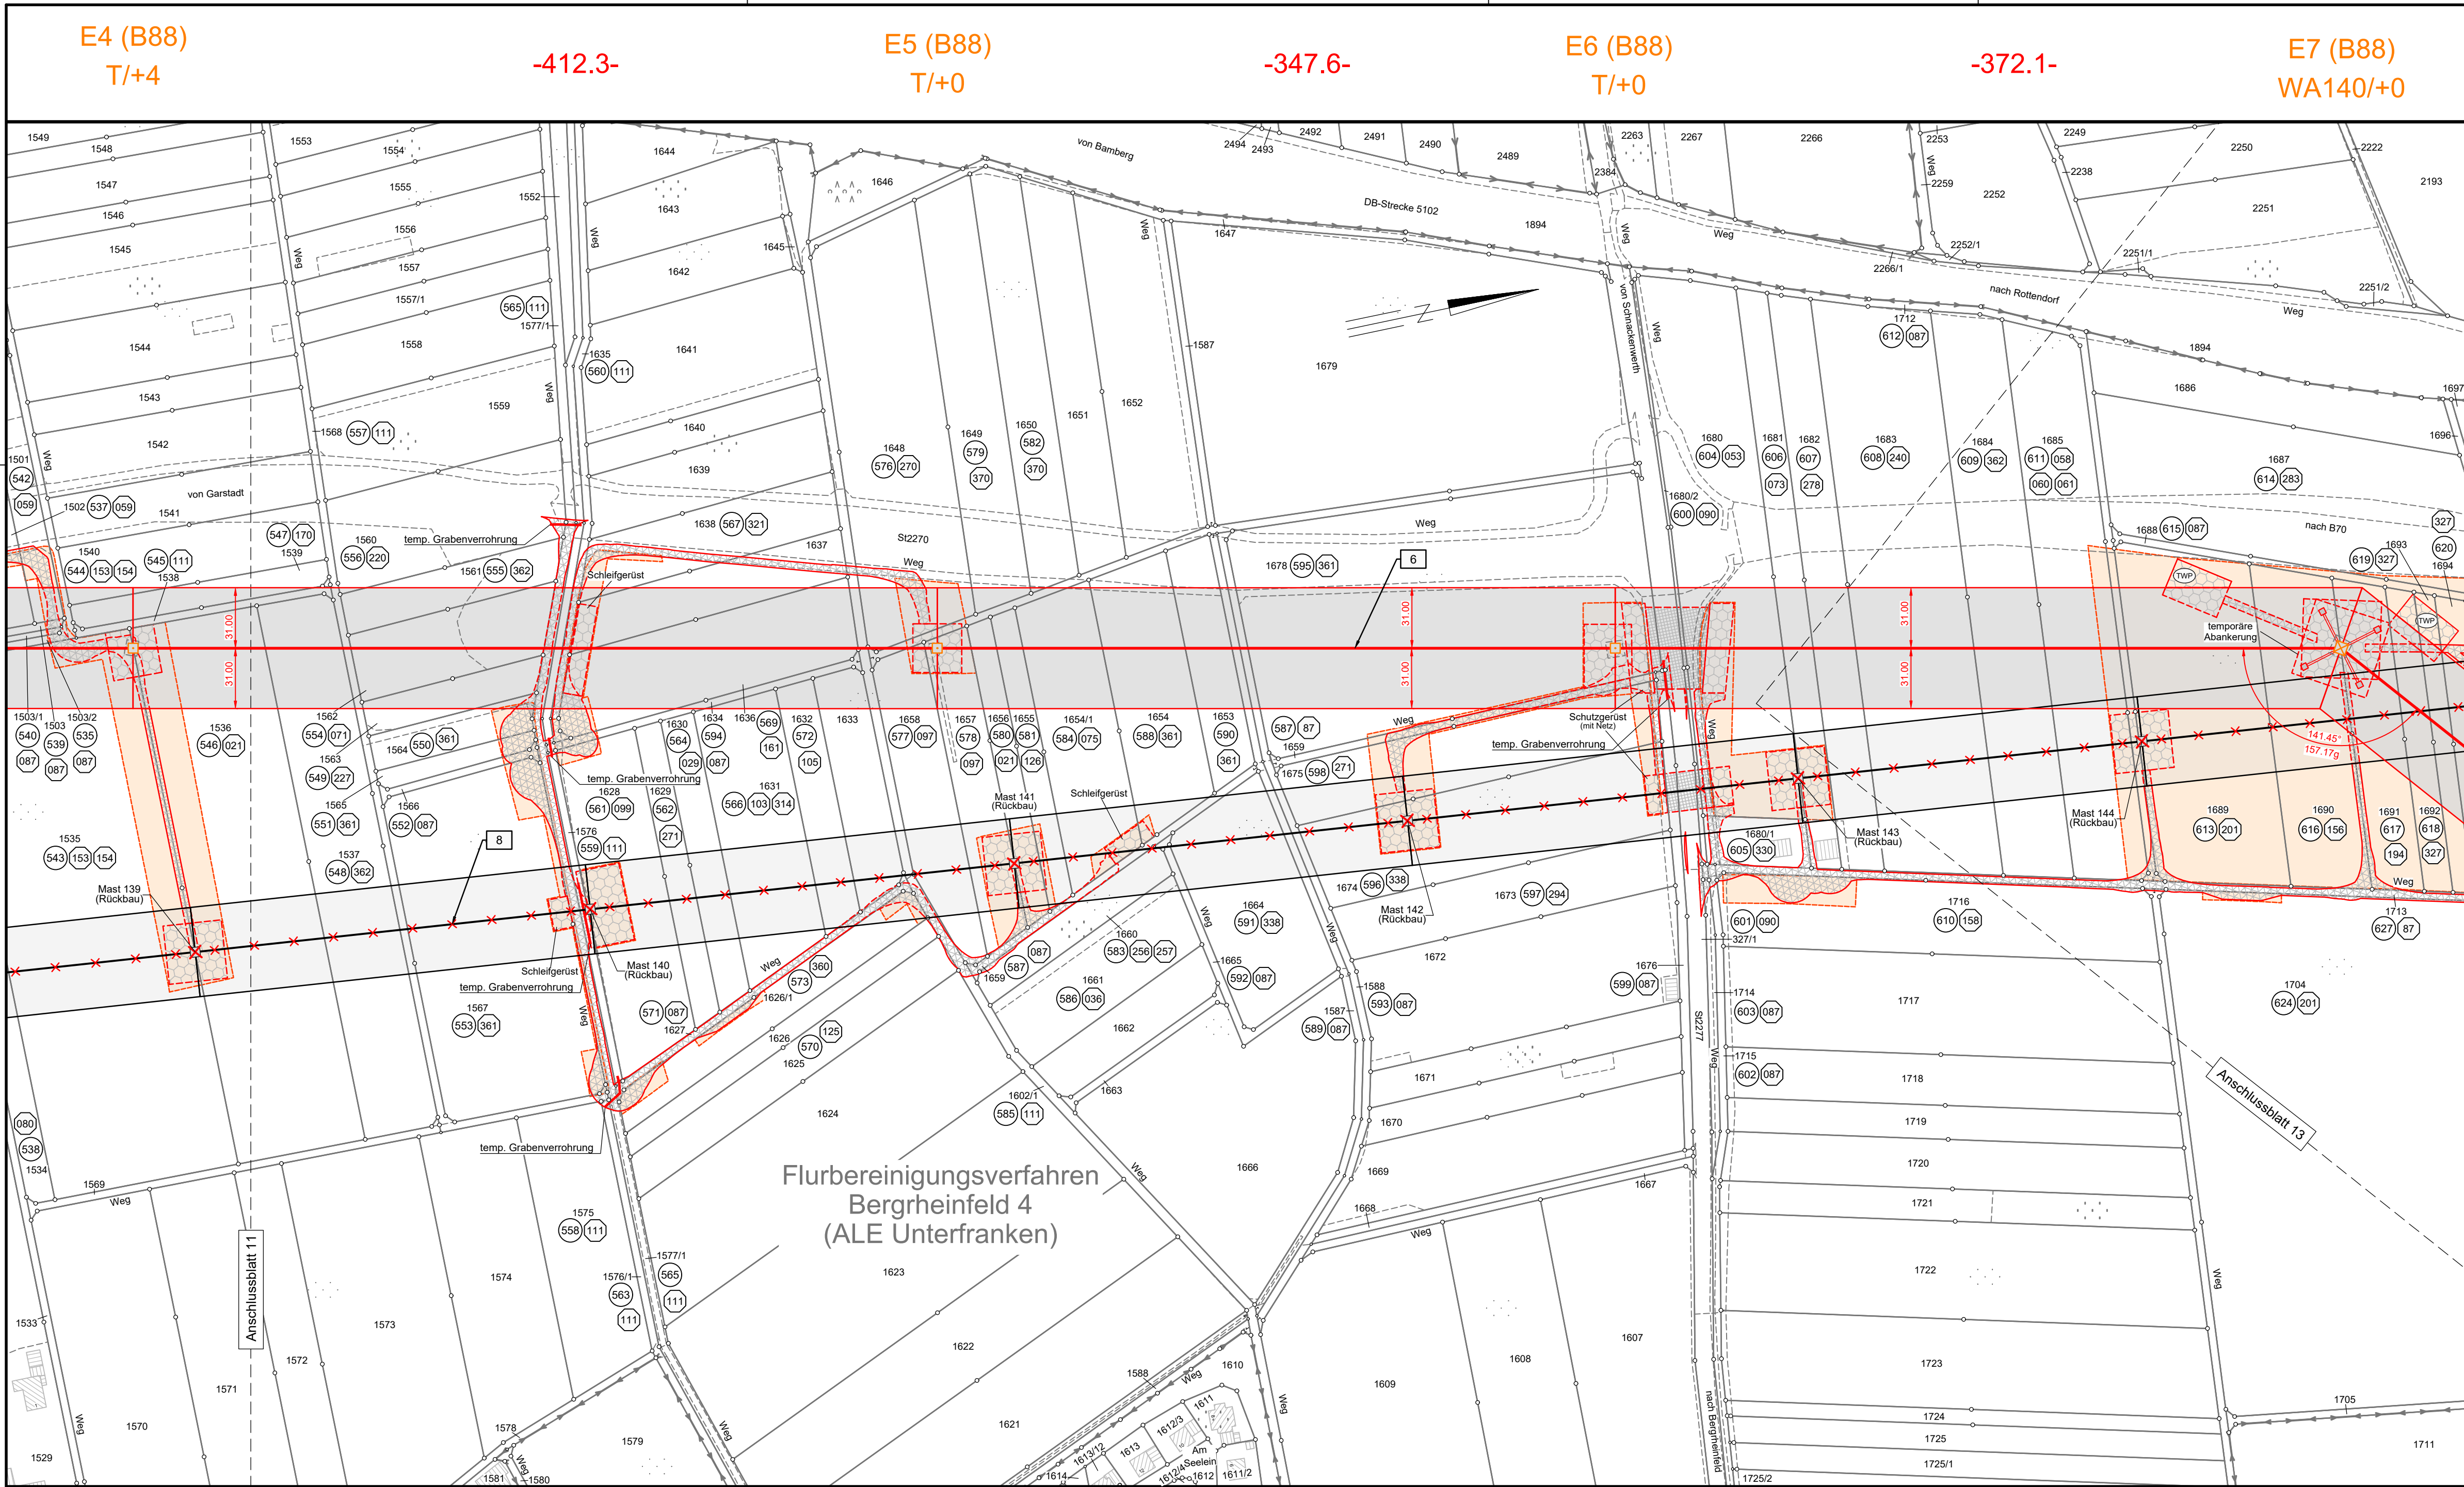

E4 (B88)
T/+4

-412.3-

E5 (B88)
T/+0

-347.6-

E6 (B88)
T/+0

-372.1-

E7 (B88)
WA140/+0

Gemarkung Bergheinfeld
zu Flurstück 1637 (568, 117, 118, 119, 181, 245, 282, 334)
zu Flurstück 1626 (574, 360)
zu Flurstück 1633 (575, 002, 003, 004, 005, 276, 371, 373, 374, 410)

bayernwerk
netz

Anlage 5.2.3

RECHTSERWERBSPLAN Ersatzneubau

110-kV-Ltg. Dürrbachau - Schweinfurt LH-07-Ü12.0

Abschnitt: UW Bergtheim - UW Schweinfurt
Rückbau M139 - M144

110-kV-Ltg. Bergheinfeld - Schweinfurt LH-07-B88

Mast Nr. E4 bis Mast Nr. E7

Legende:

Mastnummer 1 (B123)
Feldlänge 01a (U12.0)
Masttyp E1 (B88)
WA120/24 -199.5- T1/21 -250.3- WA120/+0verst.

Schutzzone
Leitungssache
Freileitung
Bemessung Schutzzone
Arbeitsfläche
temporäre Zuwegung
Fläche Schwarzbrache
Fläche Schwarzbrache im Bereich der Schutzzone

Trommel und Windenplatz
Anschlussblatt 11
Anschlussblatt 13

1 Bauwerksnummer
37 Flurstücksnummer
5 Flurstücks-
ordnungsnummer
1 Eigentümer
1 Schlüsselnummer
1 Tragmast
1 Mast Bestand
1 Mast Ersatzneubau
1 Mast Neubau
1 Mast Mastsanierung
1 Mast Mastverstärkung
1 Mast Mastfundamentsanierung
1 Seilzug
1 Mast Rückbau

Grenzen:
Landkreis
Stadt/Gemeinde
Gemarkung
Flurstück
Flurbereinigung
Rückbau Hoch-
und Mittelsp.-Ltg.

Geobasisdaten © Bayerische Vermessungsverwaltung

Planfeststellungsunterlage

Aufgestellt
Regensburg, 21.11.2025

Firma
K2E
K2 Engineering GmbH

Maßstab:
1 : 2000

Einheit:
Meter

	Datum	Name
Bearb.	14.03.2025	Brüggemann
Gepr.	21.03.2025	Saul
Klassifizierung:	öffentlich	
Zustand:	-	
bayernwerk netz		
Index	Änderung	Datum
		Name
Blatt:	12 / 14	

Behördenvermerke

Landkreis Schweinfurt

Gemeinde Bergheinfeld

Gemarkung Bergheinfeld