


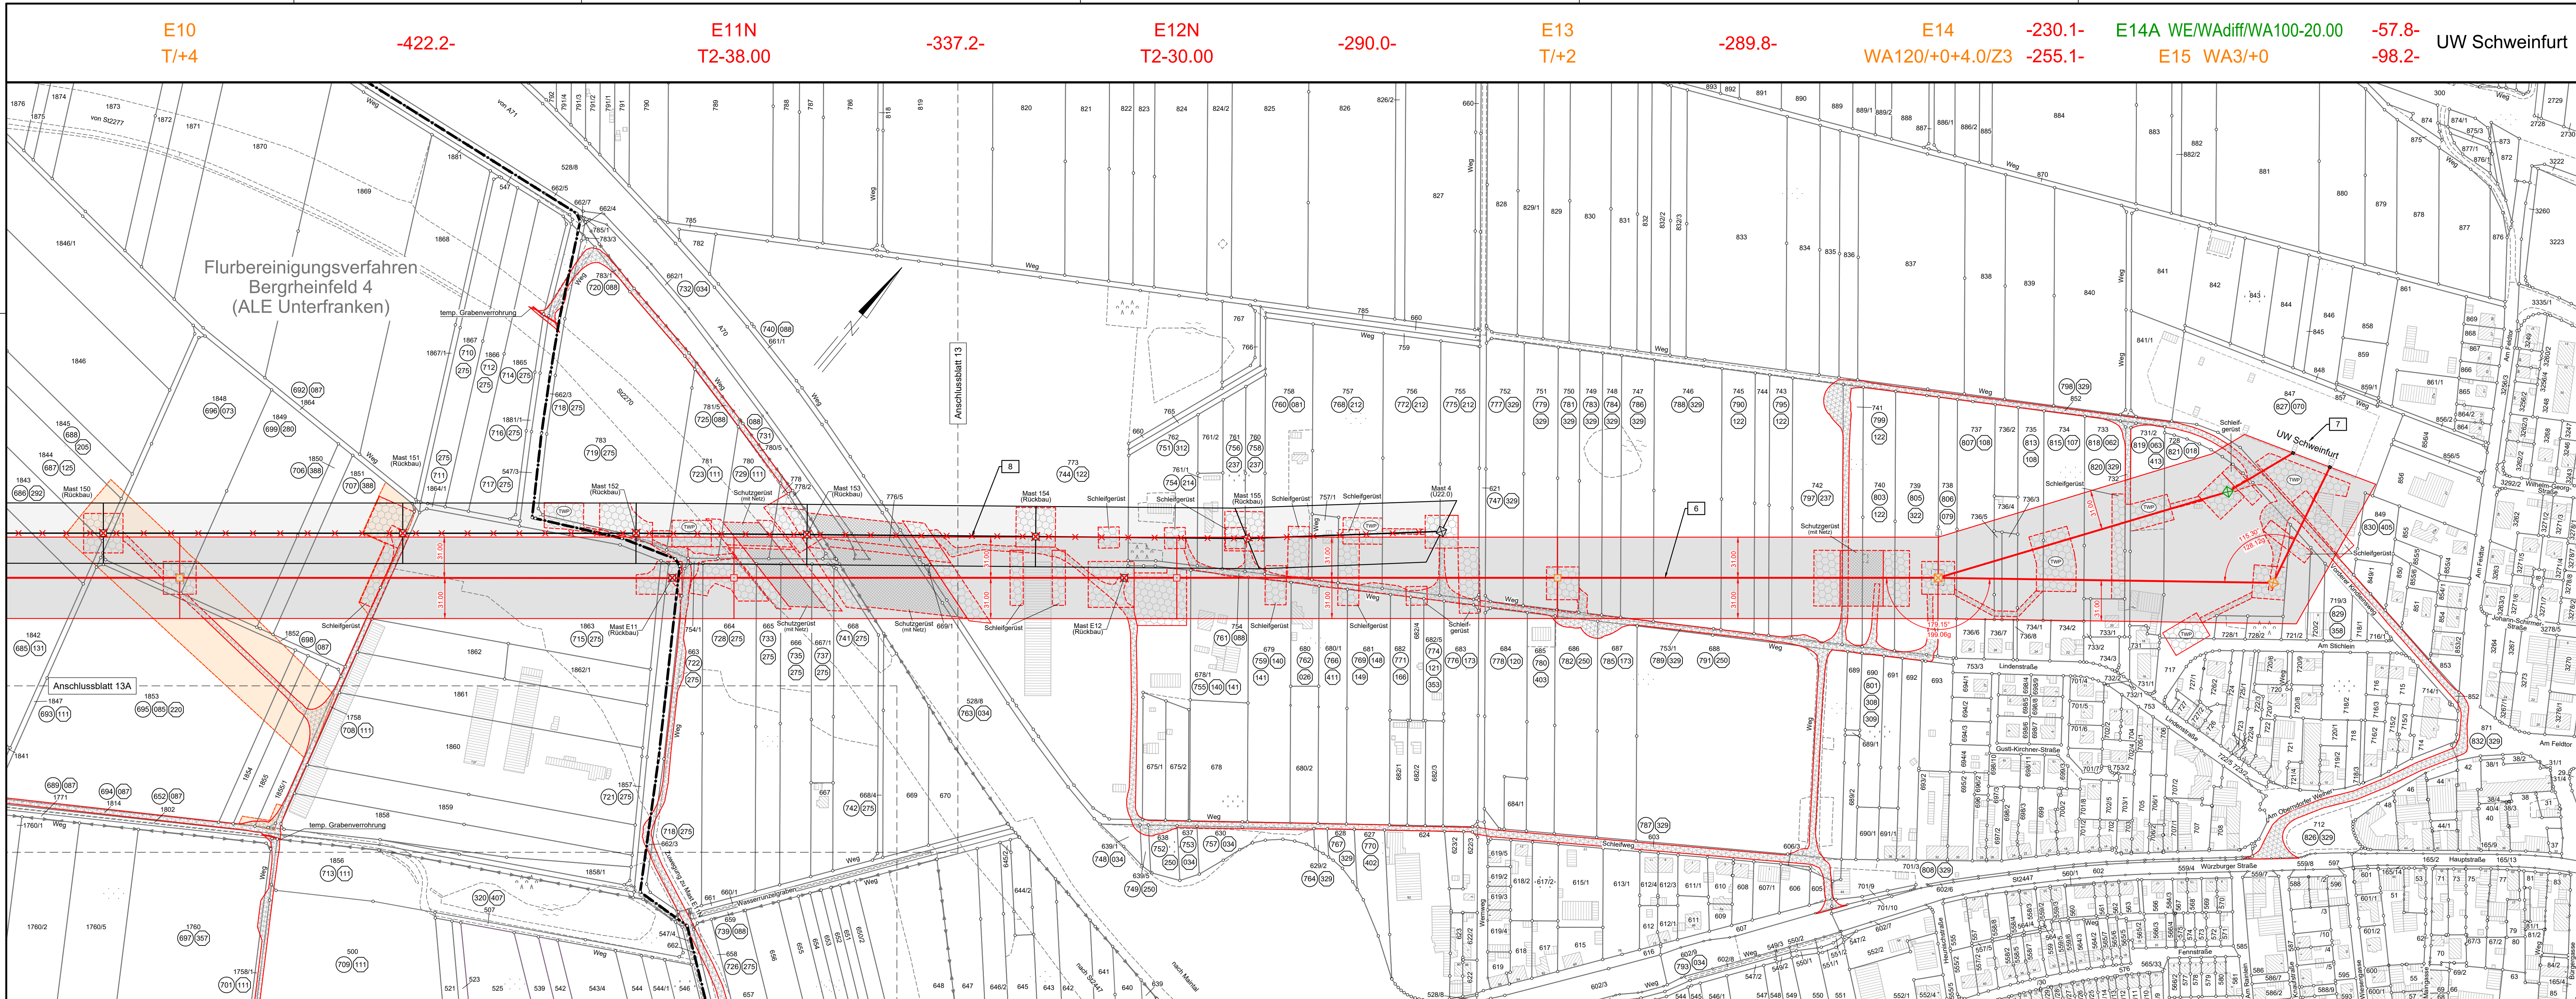

Landkreis Schweinfurt
Gemeinde Bergheinfeld

Gemarkung Bergheinfeld

Kreisfreie Stadt Schweinfurt

Stadt Schweinfurt

Gemarkung Oberndorf

Gemarkung Bergheinfeld			Gemarkung Oberndorf		
zu Flurstück 1854	703(220)	zu Flurstück 744	794(107)	zu Flurstück 721/2	625(358)
zu Flurstück 1855	704(280)	zu Flurstück 605	796(329)	zu Flurstück 720/2	626(358)
zu Flurstück 1855/1	705(280)	zu Flurstück 689	800(001)	zu Flurstück 853	631(098)
zu Flurstück 662	724(275)	zu Flurstück 701/9	801(329)		
zu Flurstück 547/4	727(111)	zu Flurstück 736/5	809(591)	802(329)	
		zu Flurstück 736/4	810(391)		
		zu Flurstück 736/3	811(391)		
		zu Flurstück 602	812(034)		
		zu Flurstück 602/6	814(329)		
		zu Flurstück 733/2	816(529)		
		zu Flurstück 733/1	817(066)		
		zu Flurstück 728/1	822(069)		
		zu Flurstück 717	823(329)		
		zu Flurstück 728/2	824(137)		

bayernwerk
netz

Anlage 5.2.3

RECHTSERWERBSPLAN
Ersatzneubau
110-kV-Ltg. Dürrbachau - Schweinfurt
LH-07-Ü12.0
Abschnitt: UW Bergtheim - UW Schweinfurt
Rückbau M150 - M155
110-kV-Ltg. Bergheinfeld - Schweinfurt
LH-07-B88
Mast Nr. E10 bis UW Schweinfurt

Legende:
Mastnummer: 1(B123), 01a(Ü12.0), -250.3, E1(B88), T1/21
Feldlänge: 199.5, 01a(Ü12.0), -250.3, WA120/+0verst.
Masttyp: TWP
Flurbereinungsverfahren: 115.30, 128.15
Schutzzone: 31.00, 31.00, 31.00, 31.00
Tragmast: Mast Bestand, Mast Ersatzneubau, Mast Neubau, Mast Mastanierung, Mast Mastanierung und Fundamentanierung, Mast Rückbau
Fläche Schwarzbrache: Fläche Schwarzbrache im Bereich der Schutzzone
Geobasisdaten © Bayerische Vermessungsverwaltung

Grenzen:
Landkreis: ---
Stadt/Gemeinde: ---
Gemarkung: ---
Flurstück: ---
Flurbereinigung: ---
Rückbau Hoch- und Mittelspann.-Ltg.: ---

Planfeststellungsunterlage
Aufgestellt: Regensburg, 21.11.2025
I. A. Dr. Kevin Deese, I. A. Matthias Ebner
Firma: K2E, K2 Engineering GmbH
Maßstab: 1:2000
Einheit: Meter
Bearb.: 14.03.2025, Datum: 21.03.2025, Name: Brüggenmann, Gepr.: S, Zustand: öffentlich
bayerwerk
netz
Index, Änderung, Datum, Name, Blatt: 14 / 14

Planfeststellungsunterlage					Behördenvermerke	
Aufgestellt Regensburg, 21.11.2025						
..... I. A. Dr. Kevin Deese I. A. Matthias Ebner						
Firma K2E K2 Engineering GmbH			Maßstab: 1 : 2000		Einheit: Meter	
			Datum		Name	
			Bearb. 14.03.2025		Brüggenmann	
			Gepr. 21.03.2025		Saul	
			Klassifizierung:		öffentlich	
			Zustand:		-	
			bayerwerk netz			
Index	Änderung	Datum	Name	Blatt:	14 / 14	