


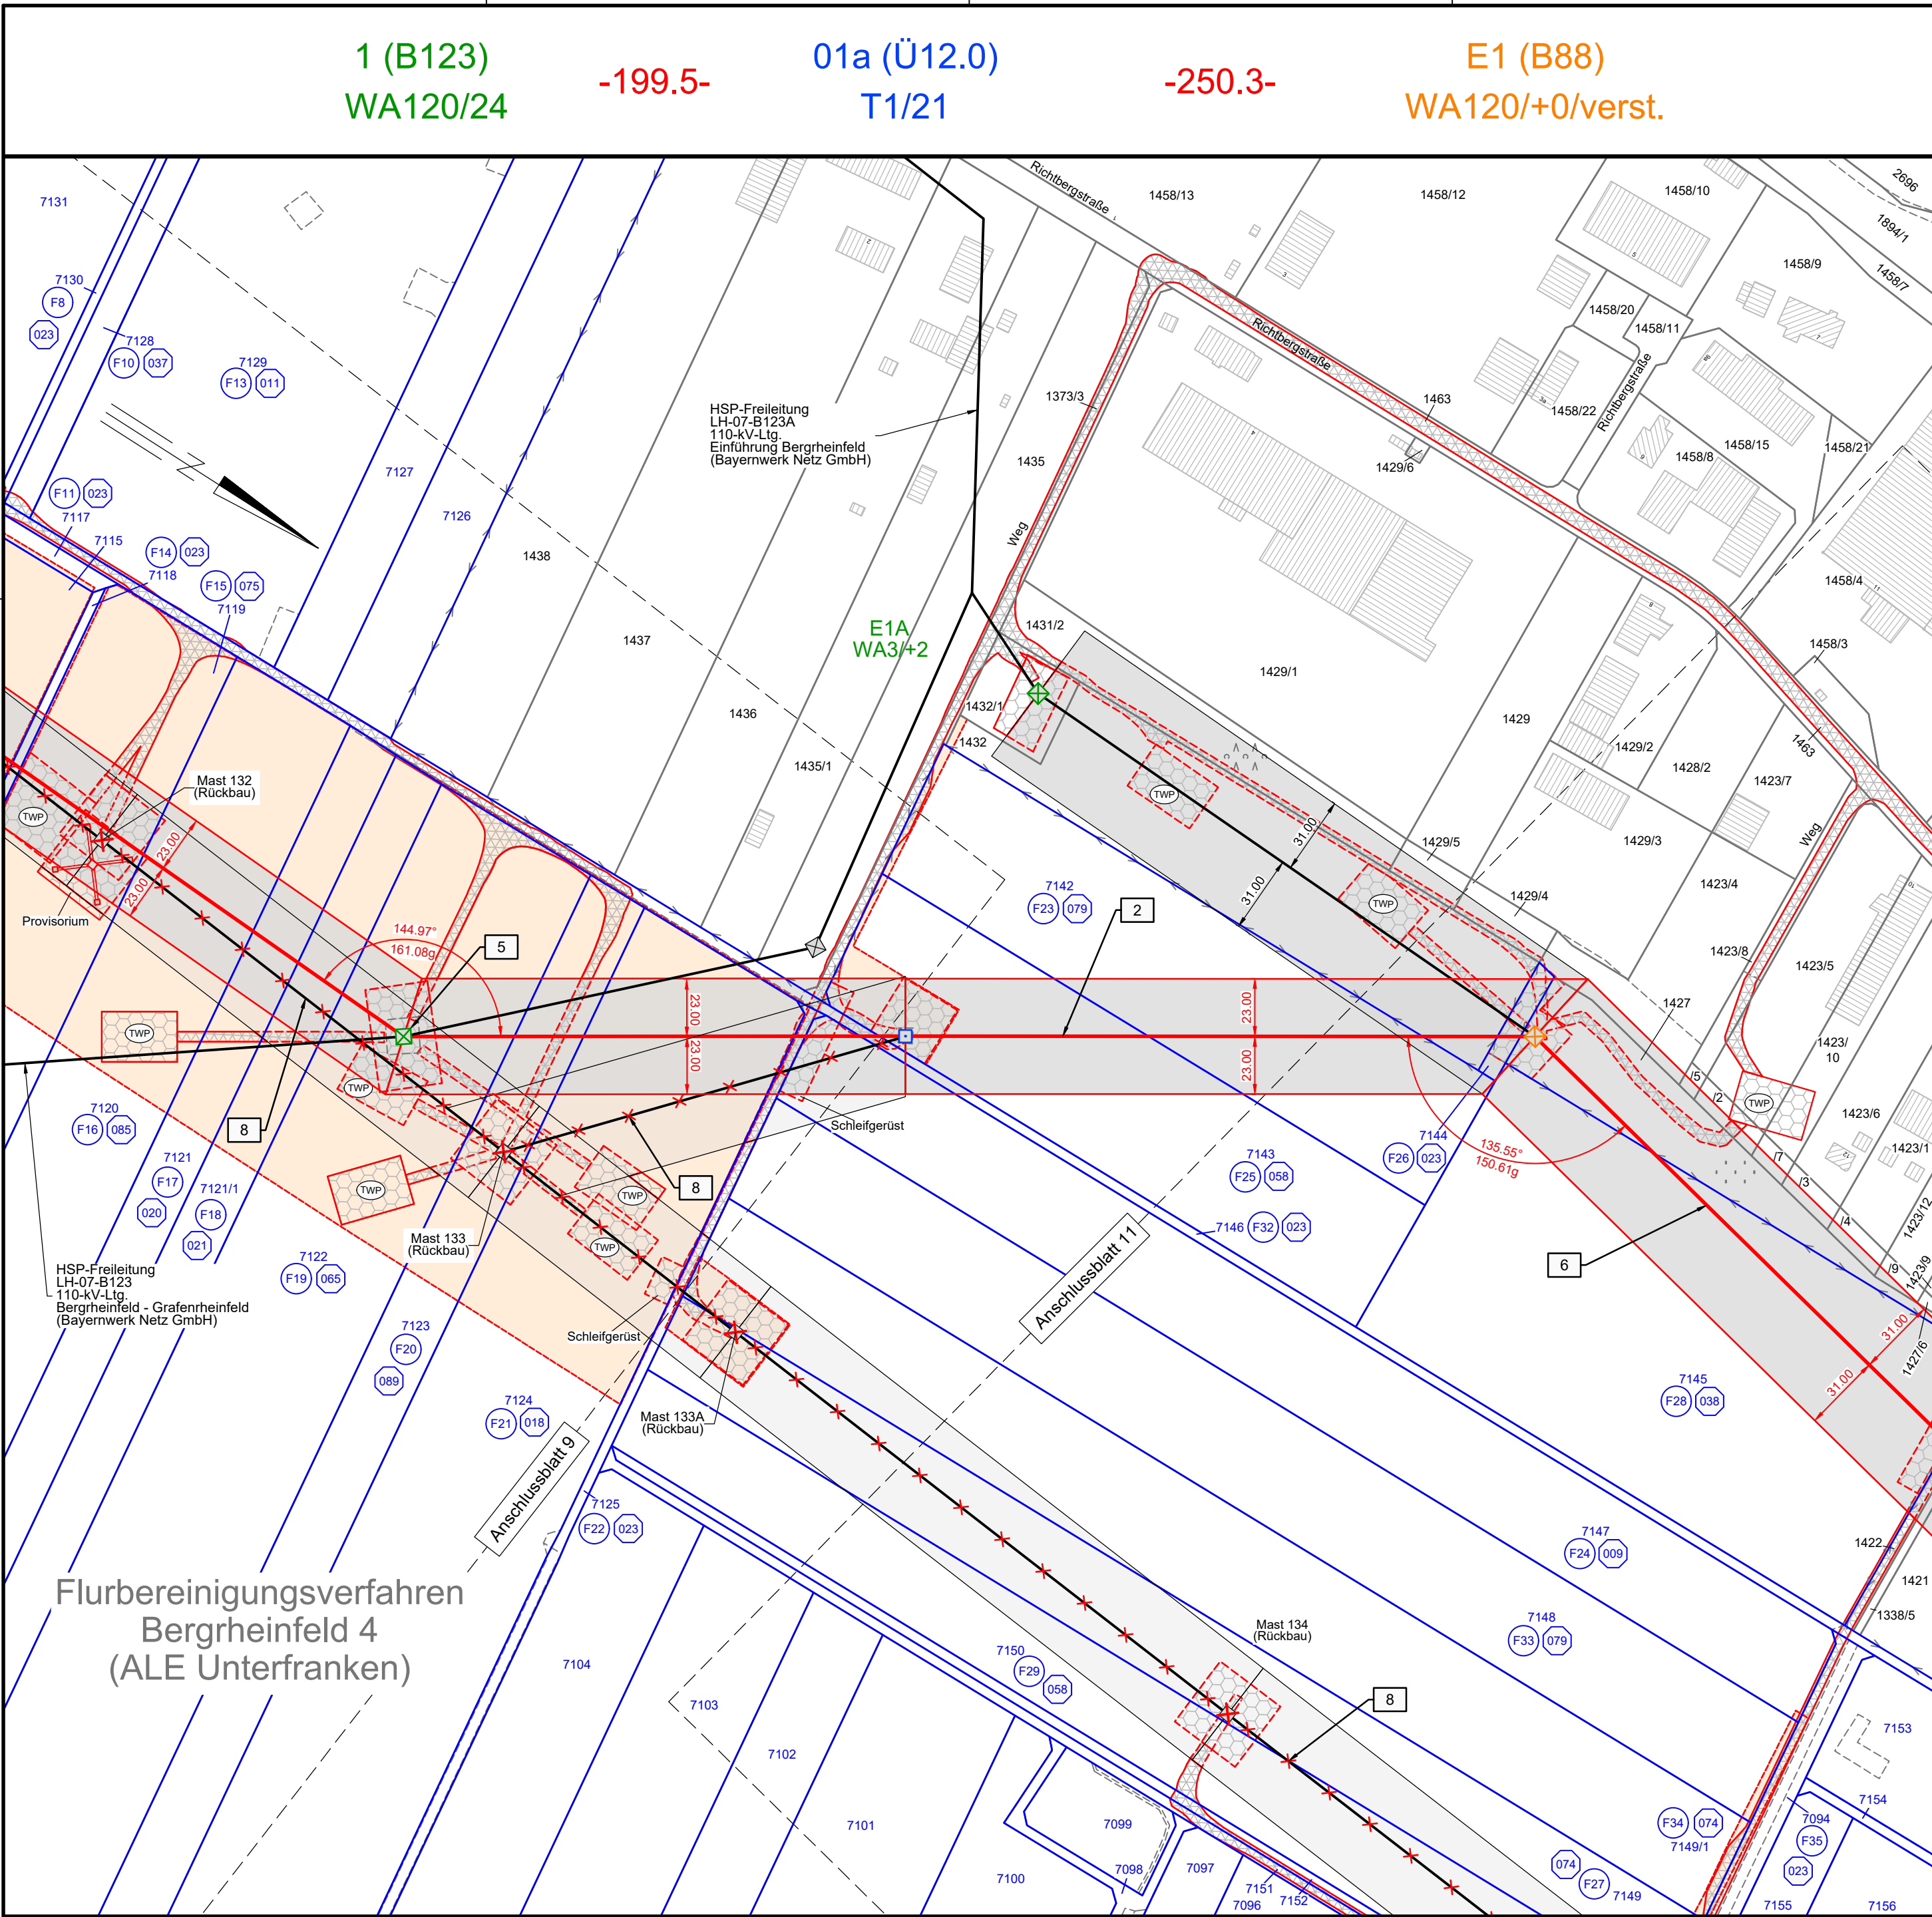

Gemarkung Bergheinfeld
zu Flurstück 7115
zu Flurstück 7151
zu Flurstück 7152

F12 090
F30 037
F31 031

bayernwerk
netz

Anlage 5.2.4

RECHTSERWERBSPLAN

Ersatzneubau


110-kV-Ltg. Dürrbachau - Schweinfurt

LH-07-Ü12.0

Abschnitt: UW Bergtheim - UW Schweinfurt
Mast Nr. 1 (B123) bis Mast Nr. E1 (B88)
Rückbau M132 - M134

Flurbereinigungsverfahren Bergheinfeld

Legende:

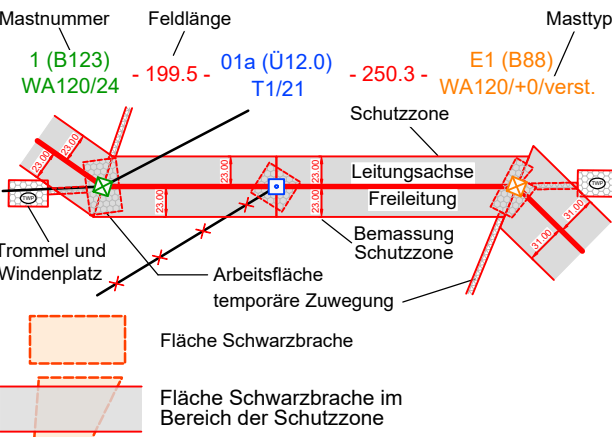

Grenzen:	
Landkreis	---
Stadt/Gemeinde	---
Gemarkung	---
Flurstück	---
Flurstück Flurbereinigung	---
Flurbereinigung	---
Rückbau Hoch- und Mittelsp.-Ltg.	---

Geobasisdaten © Bayerische Vermessungsverwaltung

Planfeststellungsunterlage

Aufgestellt
Regensburg, 21.11.2025

i. A. Dr. Kevin Deese i. A. Matthias Ebner

Firma
K2E
K2 Engineering GmbH

Maßstab:
1 : 2000

Einheit:
Meter

Datum
22.09.2025

Name
Vocht

Gepr.
25.09.2025

Saul

Klassifizierung:
öffentlich

Zustand:
-

bayernwerk
netz

Behördenvermerke

Landkreis Schweinfurt

Gemeinde Bergheinfeld

Gemarkung Bergheinfeld