


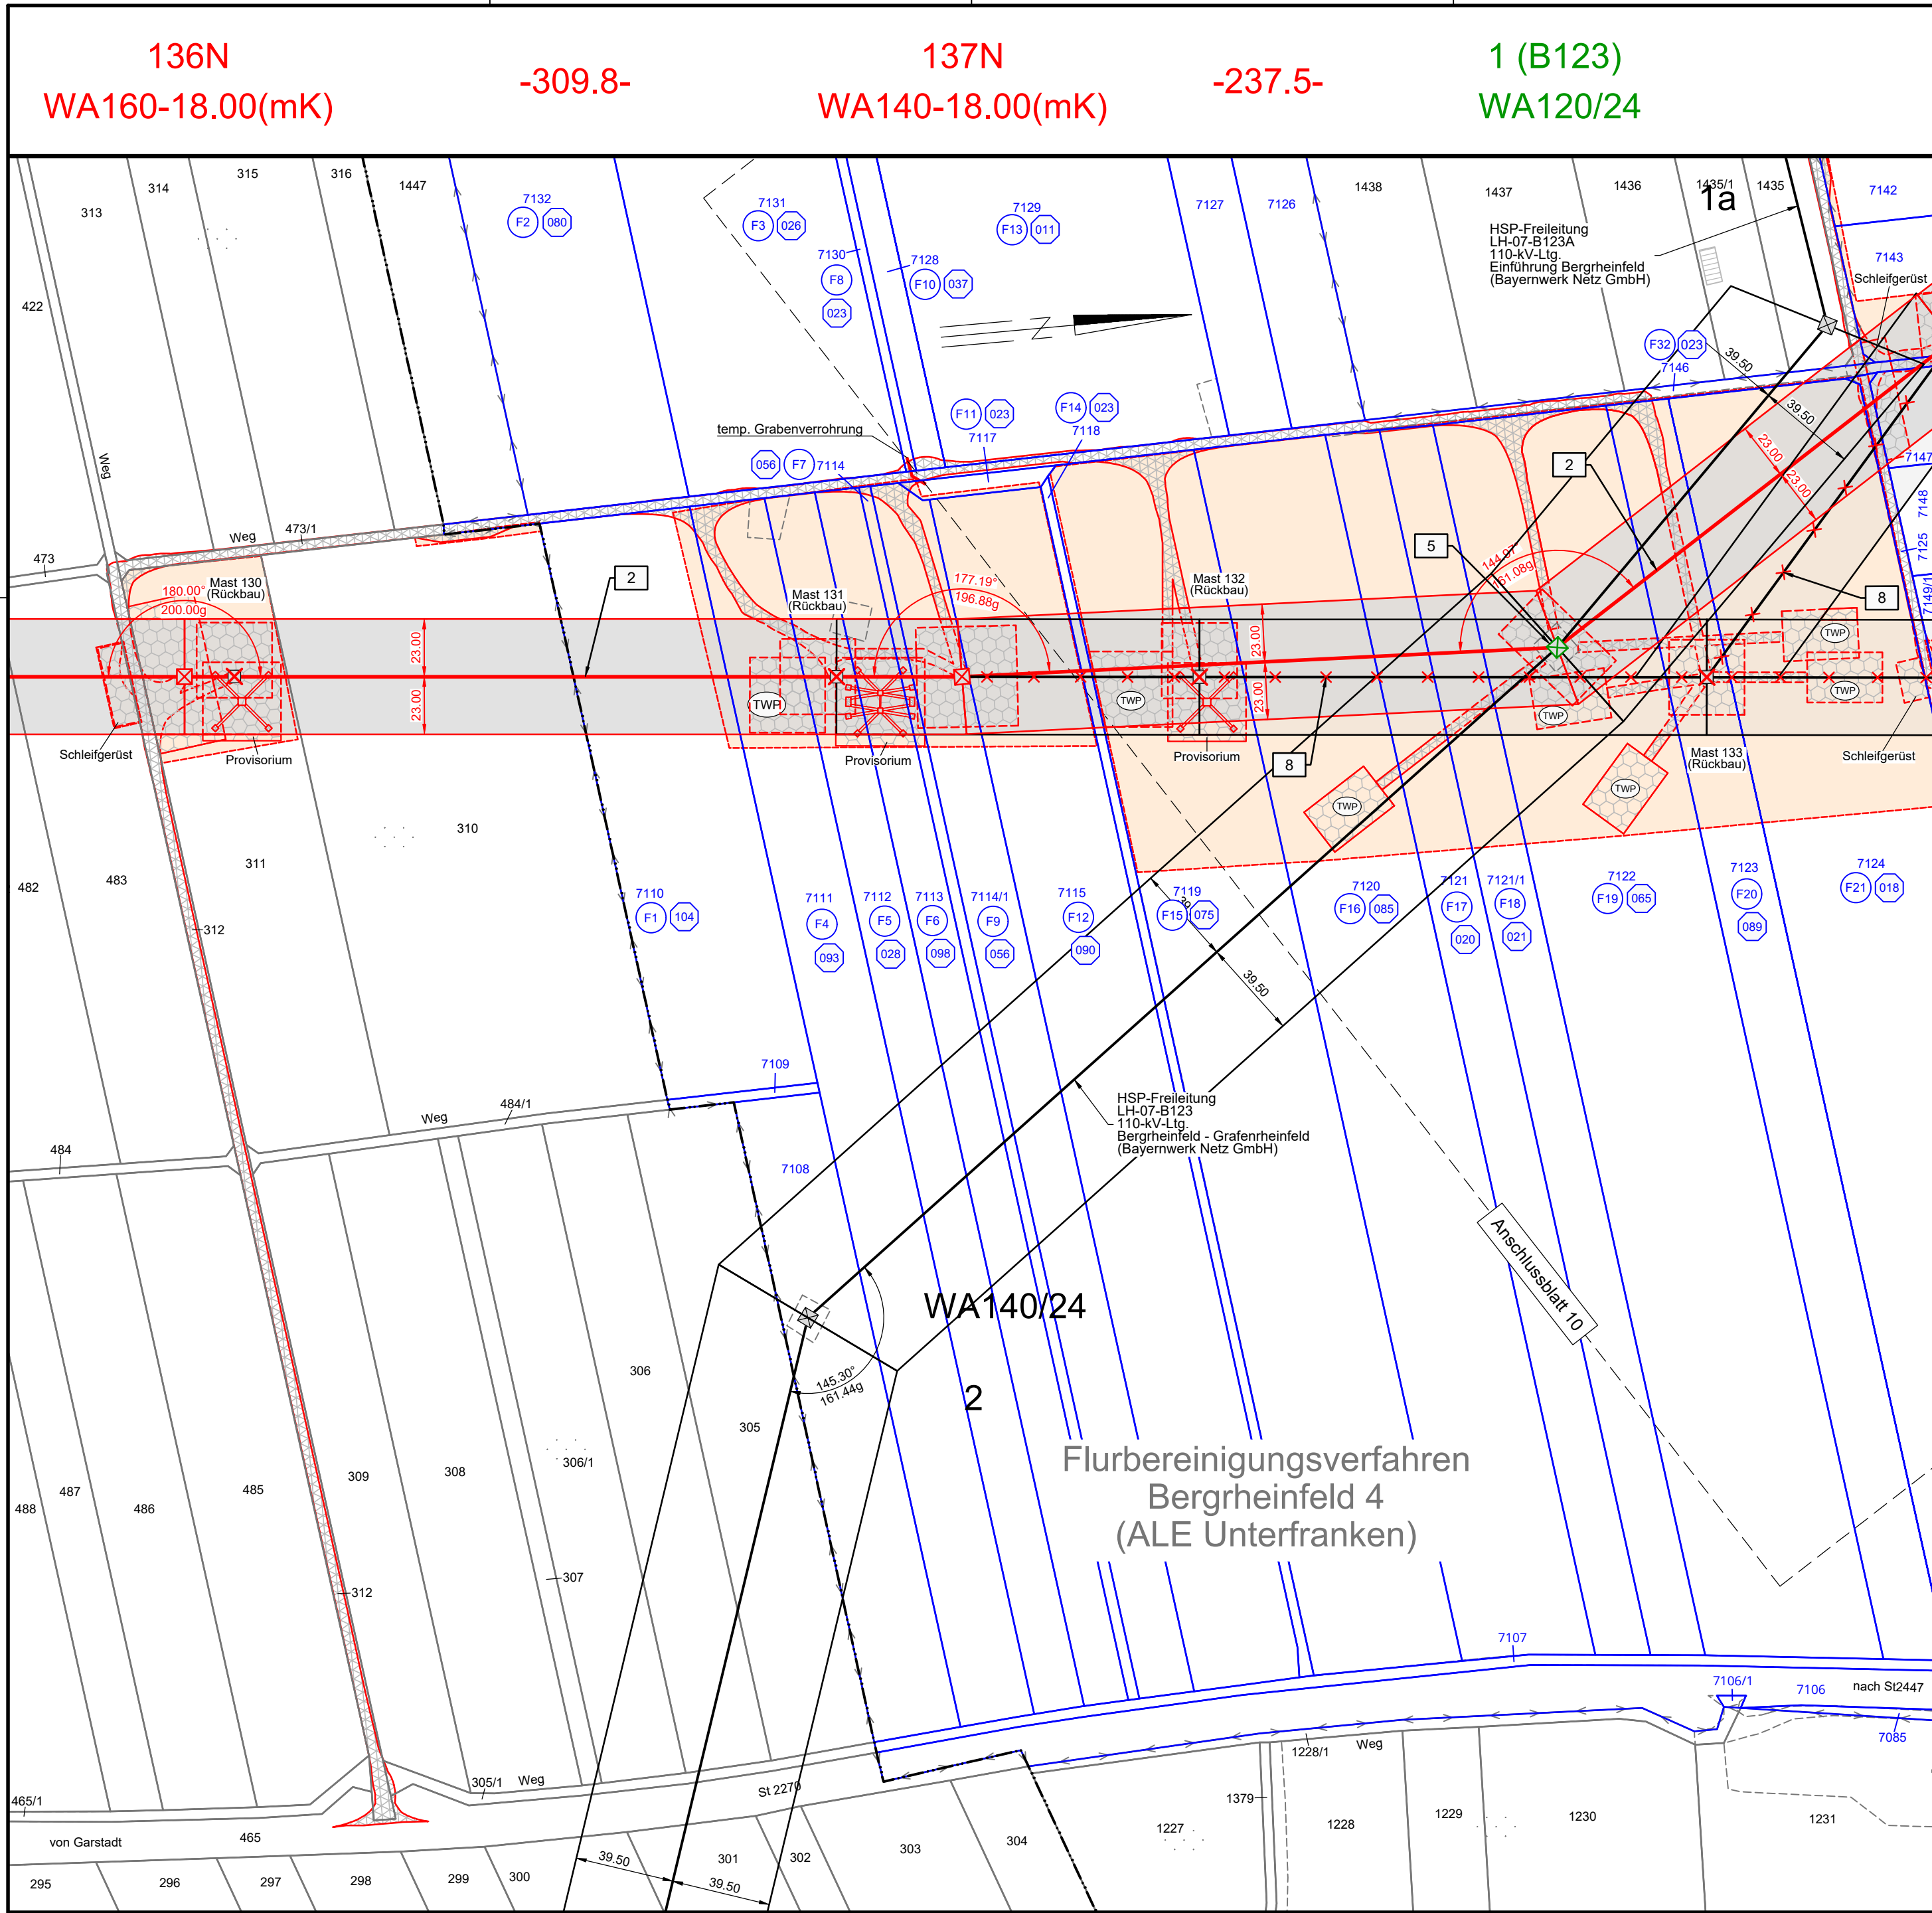

Gemeinde Bergheinfeld
Gemarkung Garstadt

Landkreis Schweinfurt

Gemeinde Bergheinfeld
Gemarkung Bergheinfeld

- Gemarkung Bergheinfeld
- zu Flurstück 7125 (F22) (023)
 - zu Flurstück 7142 (F23) (079)
 - zu Flurstück 7147 (F24) (009)
 - zu Flurstück 7143 (F25) (058)
 - zu Flurstück 7148 (F33) (079)
 - zu Flurstück 7149/1 (F34) (074)

bayernwerk
netz

Anlage 5.2.4

RECHTSERWERBSPLAN

Ersatzneubau

110-kV-Ltg. Dürrbachau - Schweinfurt

LH-07-Ü12.0

Abschnitt: UW Bergtheim - UW Schweinfurt
Mast Nr. 136N bis Mast Nr. 1 (B123)
Rückbau M130 - M133

Flurbereinungsverfahren Bergheinfeld

Legende:

- Mastnummer Feldlänge Masttyp
- 1 (B123) 01a (Ü12.0) E1 (B88)
- WA120/24 -199.5- T1/21 -250.3- WA120/+0/verst.
- Schutzzone
- Leitungssache
- Freileitung
- Trommel und Windenplatz
- Arbeitsfläche
- temporäre Zuwegung
- Fläche Schwarzbrache
- Fläche Schwarzbrache im Bereich der Schutzzone
- Geobasisdaten © Bayerische Vermessungsverwaltung

- Grenzen:
- Landkreis
- Stadt/Gemeinde
- Gemarkung
- Flurstück
- Flurstück Flurbereinigung
- Flurbereinigung
- Rückbau Hoch- und Mittelsp.-Ltg.
- 1 Bauwerksnummer
- 37 Flurstücksnummer
- F5 Flurstücks- ordnungsnummer
- 1 Eigentümerschlüsselnummer
- ⊗ Abspannmast
- ⊕ Tragmast
- ⊗ Mast Bestand
- ⊗ Mast Ersatzneubau
- ⊗ Mast Neubau
- ⊗ Mast Mastsanierung
- ⊗ Mastverstärkung und Fundamentsanierung
- ⊗ Seilzug
- ⊗ Mast Rückbau

Planfeststellungsunterlage

Aufgestellt
Regensburg, 21.11.2025

I. A. Dr. Kevin Deese I. A. Matthias Ebner

Firma K2E
K2 Engineering GmbH

Maßstab: 1 : 2000

Einheit: Meter

Datum Name

Bearb. 22.09.2025 Vocht

Gepr. 25.09.2025 Saul

Klassifizierung: öffentlich

Zustand: -

bayernwerk
netz

Index Änderung Datum Name Blatt: 9 / 14