


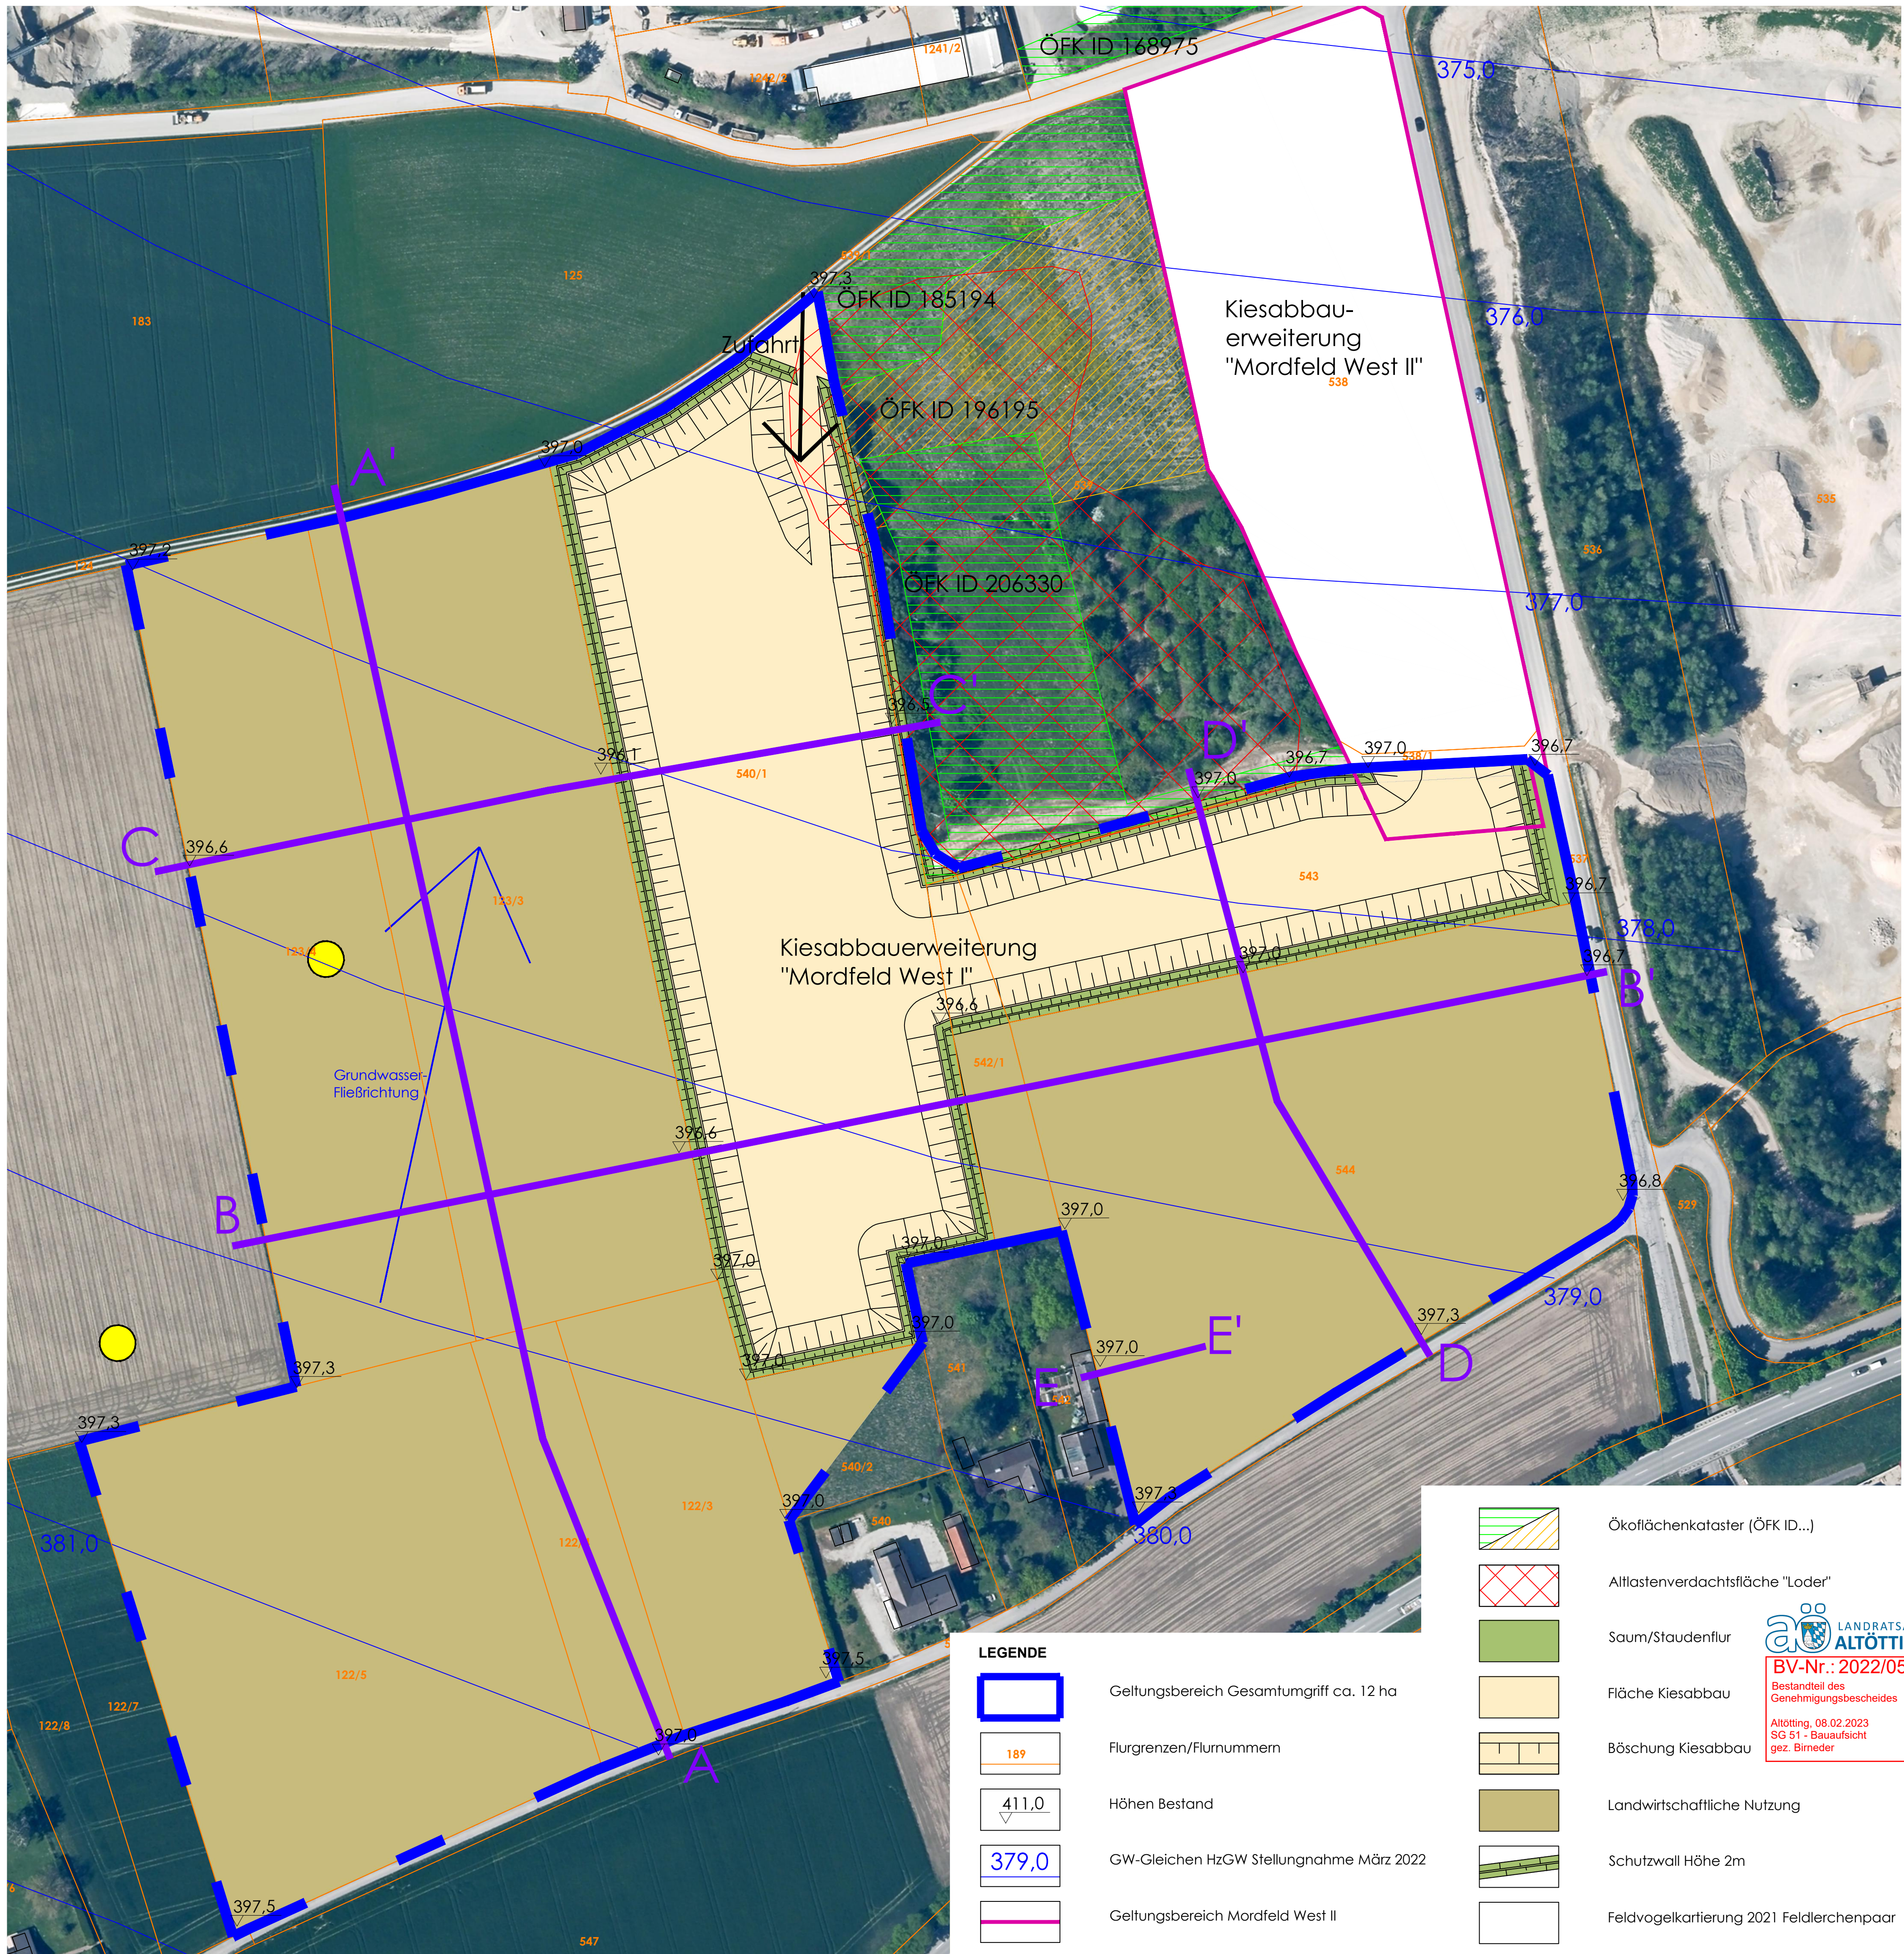

Antragsteller
Fa. Inn-Kies Altötting-Mühldorf GmbH & Co. KG
Am Hergraben 2
84524 Neuötting


Planung
Köppel - Landschaftsarchitekt
Katharinenplatz 7
84453 Mühldorf/Inn

Grundstückseigentümer Maßnahmenfläche (Stand 29.03.2022)


FLNr. 540/2 Gmk. Altötting	Inn-Kies Altötting-Mühldorf GmbH & Co. KG Am Hergraben 2, 84524 Neuötting
FLNr. 539, 540/1, 542/1, 543 Gmk. Altötting	All-Neuöttinger Kieswerke GmbH & Co. Transporte Kiesge- winnungs- u. Vertriebs KG Am Hergraben 27, 84524 Neuötting
FLNr. 544 Gmk. Altötting	Gallhauser, Gabriele Ines Mozartsraße 3, 84577 Tüßling
FLNr. 122/3, 122/4, 122/5 Gmk. Raitenhart	Müllerpleininger, Brigitta Maria Siedlungsstraße 3, 84524 Neuötting
FLNr. 123/3, 123/4 Gmk. Raitenhart	Kammergruber, Josef Holzhauser Straße 13, 84503 Altötting
FLNr. 123/3, 123/4 Gmk. Raitenhart	SEBA GmbH Au 2, 84552 Geratskirchen

Grundstückseigentümer der Nachbarflächen (Stand 29.03.2022)	
FLNr. 537, 539/1, 545 Gmk. Altötting	Stadt Altötting Kapellplatz 2a, 84503 Altötting
FLNr. 538, 538/1 Gmk. Altötting	Inn-Kies Altötting-Mühldorf GmbH & Co. KG Am Hergraben 2, 84524 Neuötting
FLNr. 540 Gmk. Altötting	Hausner, Josef Konrad Mordfeld 2, 84503 Altötting
FLNr. 541 Gmk. Altötting	Scholz, Ulrike, Dr. Mordfeld 2a, 84503 Altötting
FLNr. 542 Gmk. Altötting	Schießl, Johann Anton u. Marianne Elisabeth Mordfeld 4, 84503 Altötting
FLNr. 1101 Gmk. Neuötting	Stadt Neuötting Ludwigstraße 62, 84524 Neuötting
FLNr. 122/7 Gmk. Raitenhart	Jehle, Christine Birgit Ulrike Kapuzinerstraße 11, 84503 Altötting
FLNr. 123 Gmk. Raitenhart	Zelher, Josef Loder 70, 84503 Altötting
FLNr. 108, 124 Gmk. Raitenhart	Stadt Altötting Kapellplatz 2a, 84503 Altötting

Mordfeld West III Kiesabbauerweiterung
Bestandsplan

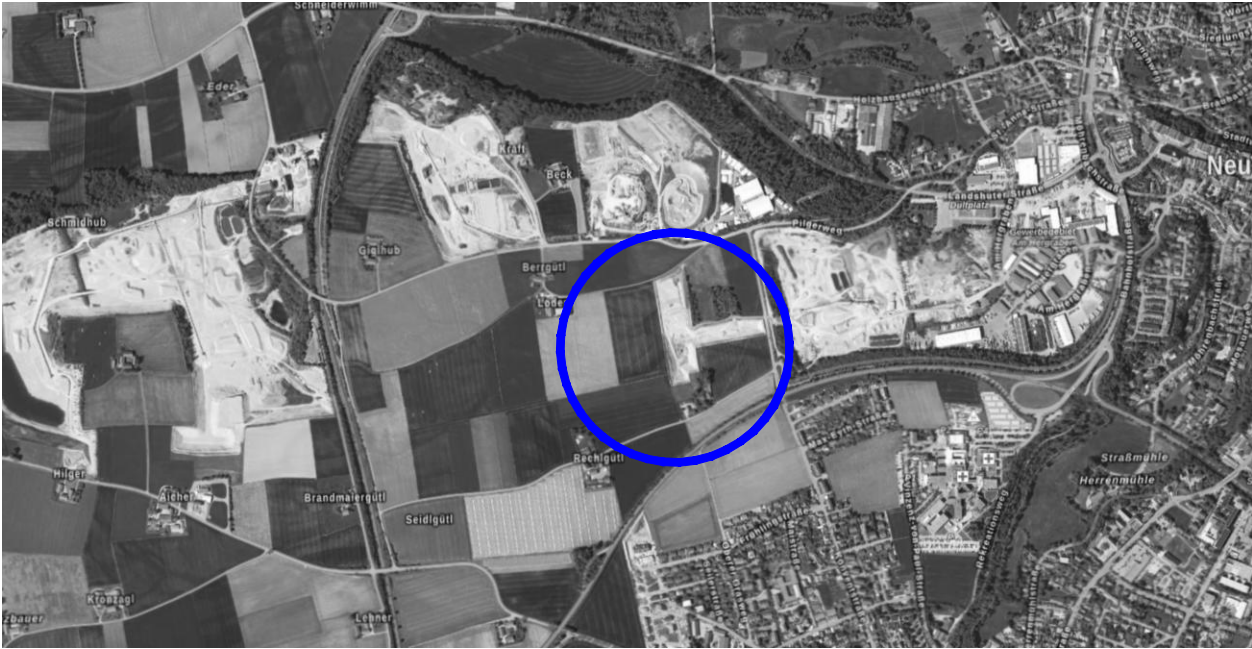

Die Bestandsituation ist durch den Bestandsplan und den entsprechenden Ausführungen des Erläuterungsbericht dargestellt.

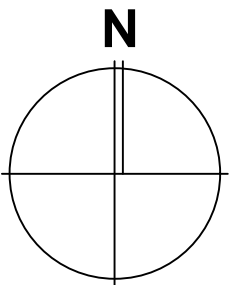

PROJEKT Antrag auf Tektur der genehmigten Abbauerweiterung „Mordfeld West I“ (AZ: K2017/0636) Antrag auf Genehmigung zur Abbauerweiterung „Mordfeld West III“ im Trockenabbauverfahren bei Mordfeld (Altötting) FLNr. 122/3, 122/4, 122/5, 123/3, 123/4 Gmk. Raitenhart 539/1, 540/1, 540/2(T) 542/1, 543, 544 Gmk. Altötting	DATUM 24.05.2022
ZEICHNUNG Bestandsplan	NR. L 647-1.0
AUFTRAGGEBER Fa. Inn-Kies Altötting-Mühldorf GmbH & Co. KG Am Hergraben 2 84524 Neuötting	Gez.: jk Geä.:
MABSTAB Grundriss M 1:1.000	
KÖPPEL LANDSCHAFTSARCHITECT KATHARINENPLATZ 7 TEL. 08631/988 851 mobil 0177/2606720 84453 MÜHLDORF/INN FAX. 08631/988 790 info@la-koepfel.de www.la-koepfel.de	