


Hinweis:
Informative Darstellung vom
Planfeststellungsabschnitt Hessen-Nord (PLA)
durch grauer Hinterlegung des Trassenbereiches

Land Hessen
Gemeinde Rodenbach
Gemarkung Rodenbach
Flur 11

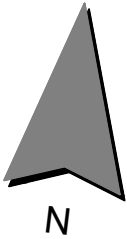

12

PLA

13


SP 23+700

SP 23+600

SP 23+510

SP 23+500

SP 23+400

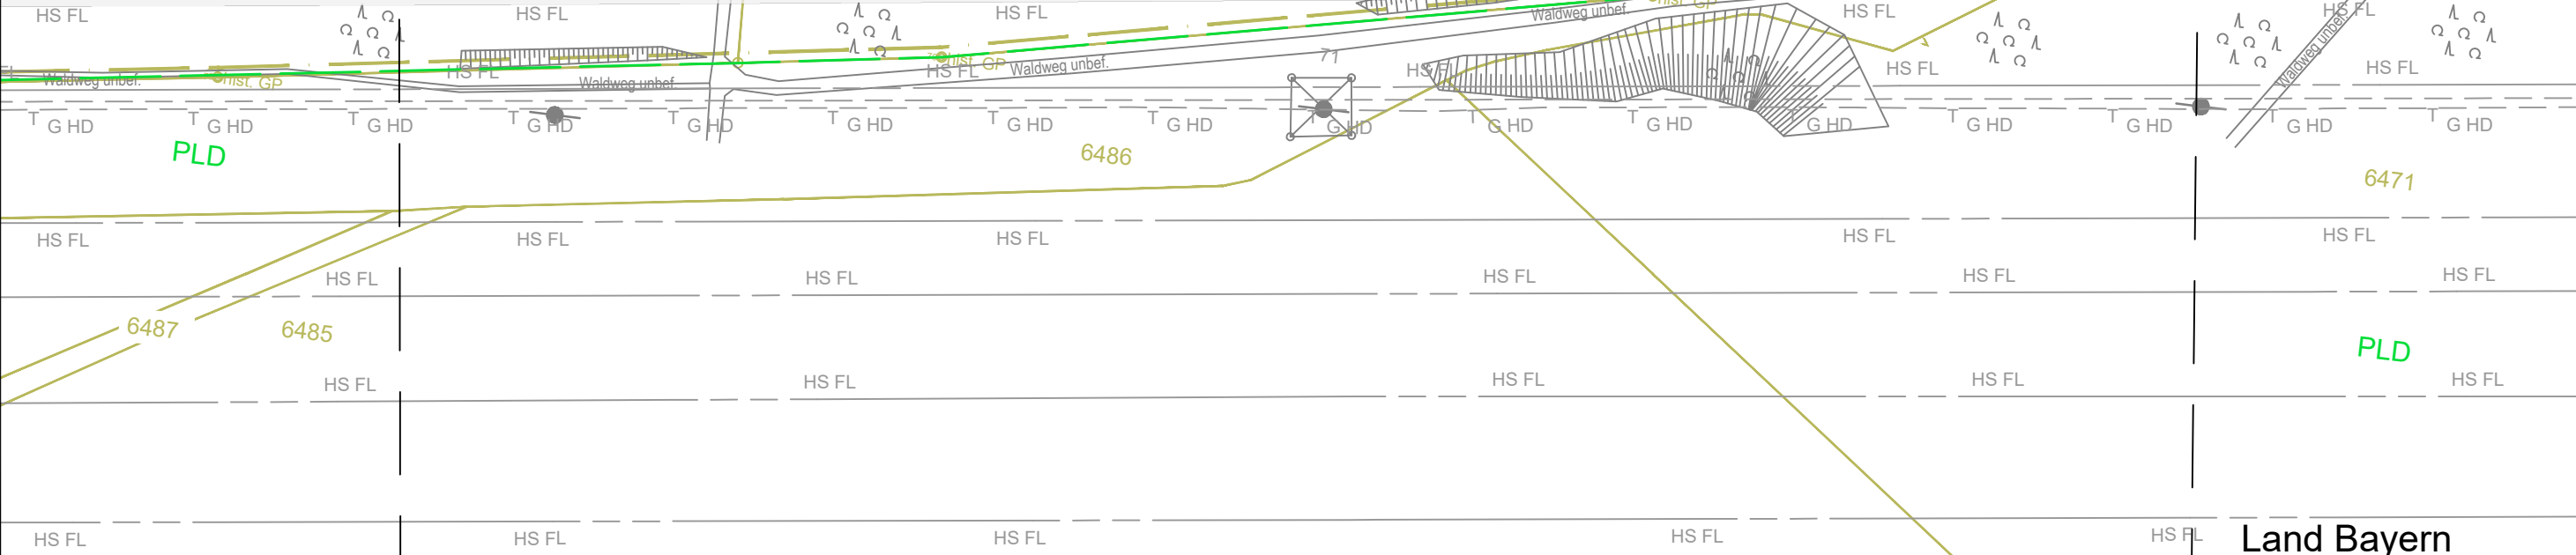

M 1 : 1.000

Land Bayern
Gemeinde Alzenau
Gemarkung Alzenau

Plangrundlagen: ALKIS HVBG März 2024

50m 0 50m 100m

Anschluss Blatt-Nr. 074	Stempel Planfeststellungsbehörde:	Gemarkung:	Alzenau		Bauherr:	 terranets bw		Planer:	ARGE Planung SPO		Planersteller:	 GeoTec-Tiemann GmbH Vermessung Planung Datentechnik		Projekt:	Spessart-Odenwald-Leitung Genehmigungsplanung Planfeststellungsabschnitt Bayern (PLD)		Maßstab:	1:1.000	
		Gemeinde:	Alzenau						Veenker Ingenieure  						Blattformat:		A3		
		Kreis:	Aschaffenburg						K-PI Projekt GmbH 						Quelldatei:		01_SPO-APL-PLG-4-RL-TPL_Main-Kinzig-Kreis		
		Schutzstreifenbreite:	10,0 m						ARGE Planung SPO Querstraße 4 06120 Halle / Saale						Projektleiter:		C. Koch		
		Kabelschutzrohr:	i.d.R. 3x d50												Fachplaner:		APL		
		Nennweite/Nenndruck:	DN1000 / DP90			terranets bw GmbH Am Wallgraben 135 70565 Stuttgart									Erstellt am:		21.08.2025		
		Legende:													Zeichner:		D. Schrödter		
		SPO-APL-PLG-4-RL-TPL-0400													Geändert am:		24.11.2025		
		Lagestatus:	ETRS89_UTM_Zone_32N												Zeichner:		D. Schrödter		
		Höhenstatus:	DE_DHHN92 NH												Geprüft am:		25.11.2025		
														Prüfer:		C. Koch			

Spessart-Odenwald-Leitung
Genehmigungsplanung
Planfeststellungsabschnitt Bayern (PLD)

Trassenplan
Blatt-Nr. 073
Unterlage B2.02

Signiert von:

Sven Homberg

010434FD410148

Prüfer: C. Koch

Anschluss Blatt-Nr. 072