


Zustand von Natur und Landschaft

 Eingriff hohe Intensität 1,0

 Eingriff mittlere Intensität 0,7

 Amtlich kartierte Biotope

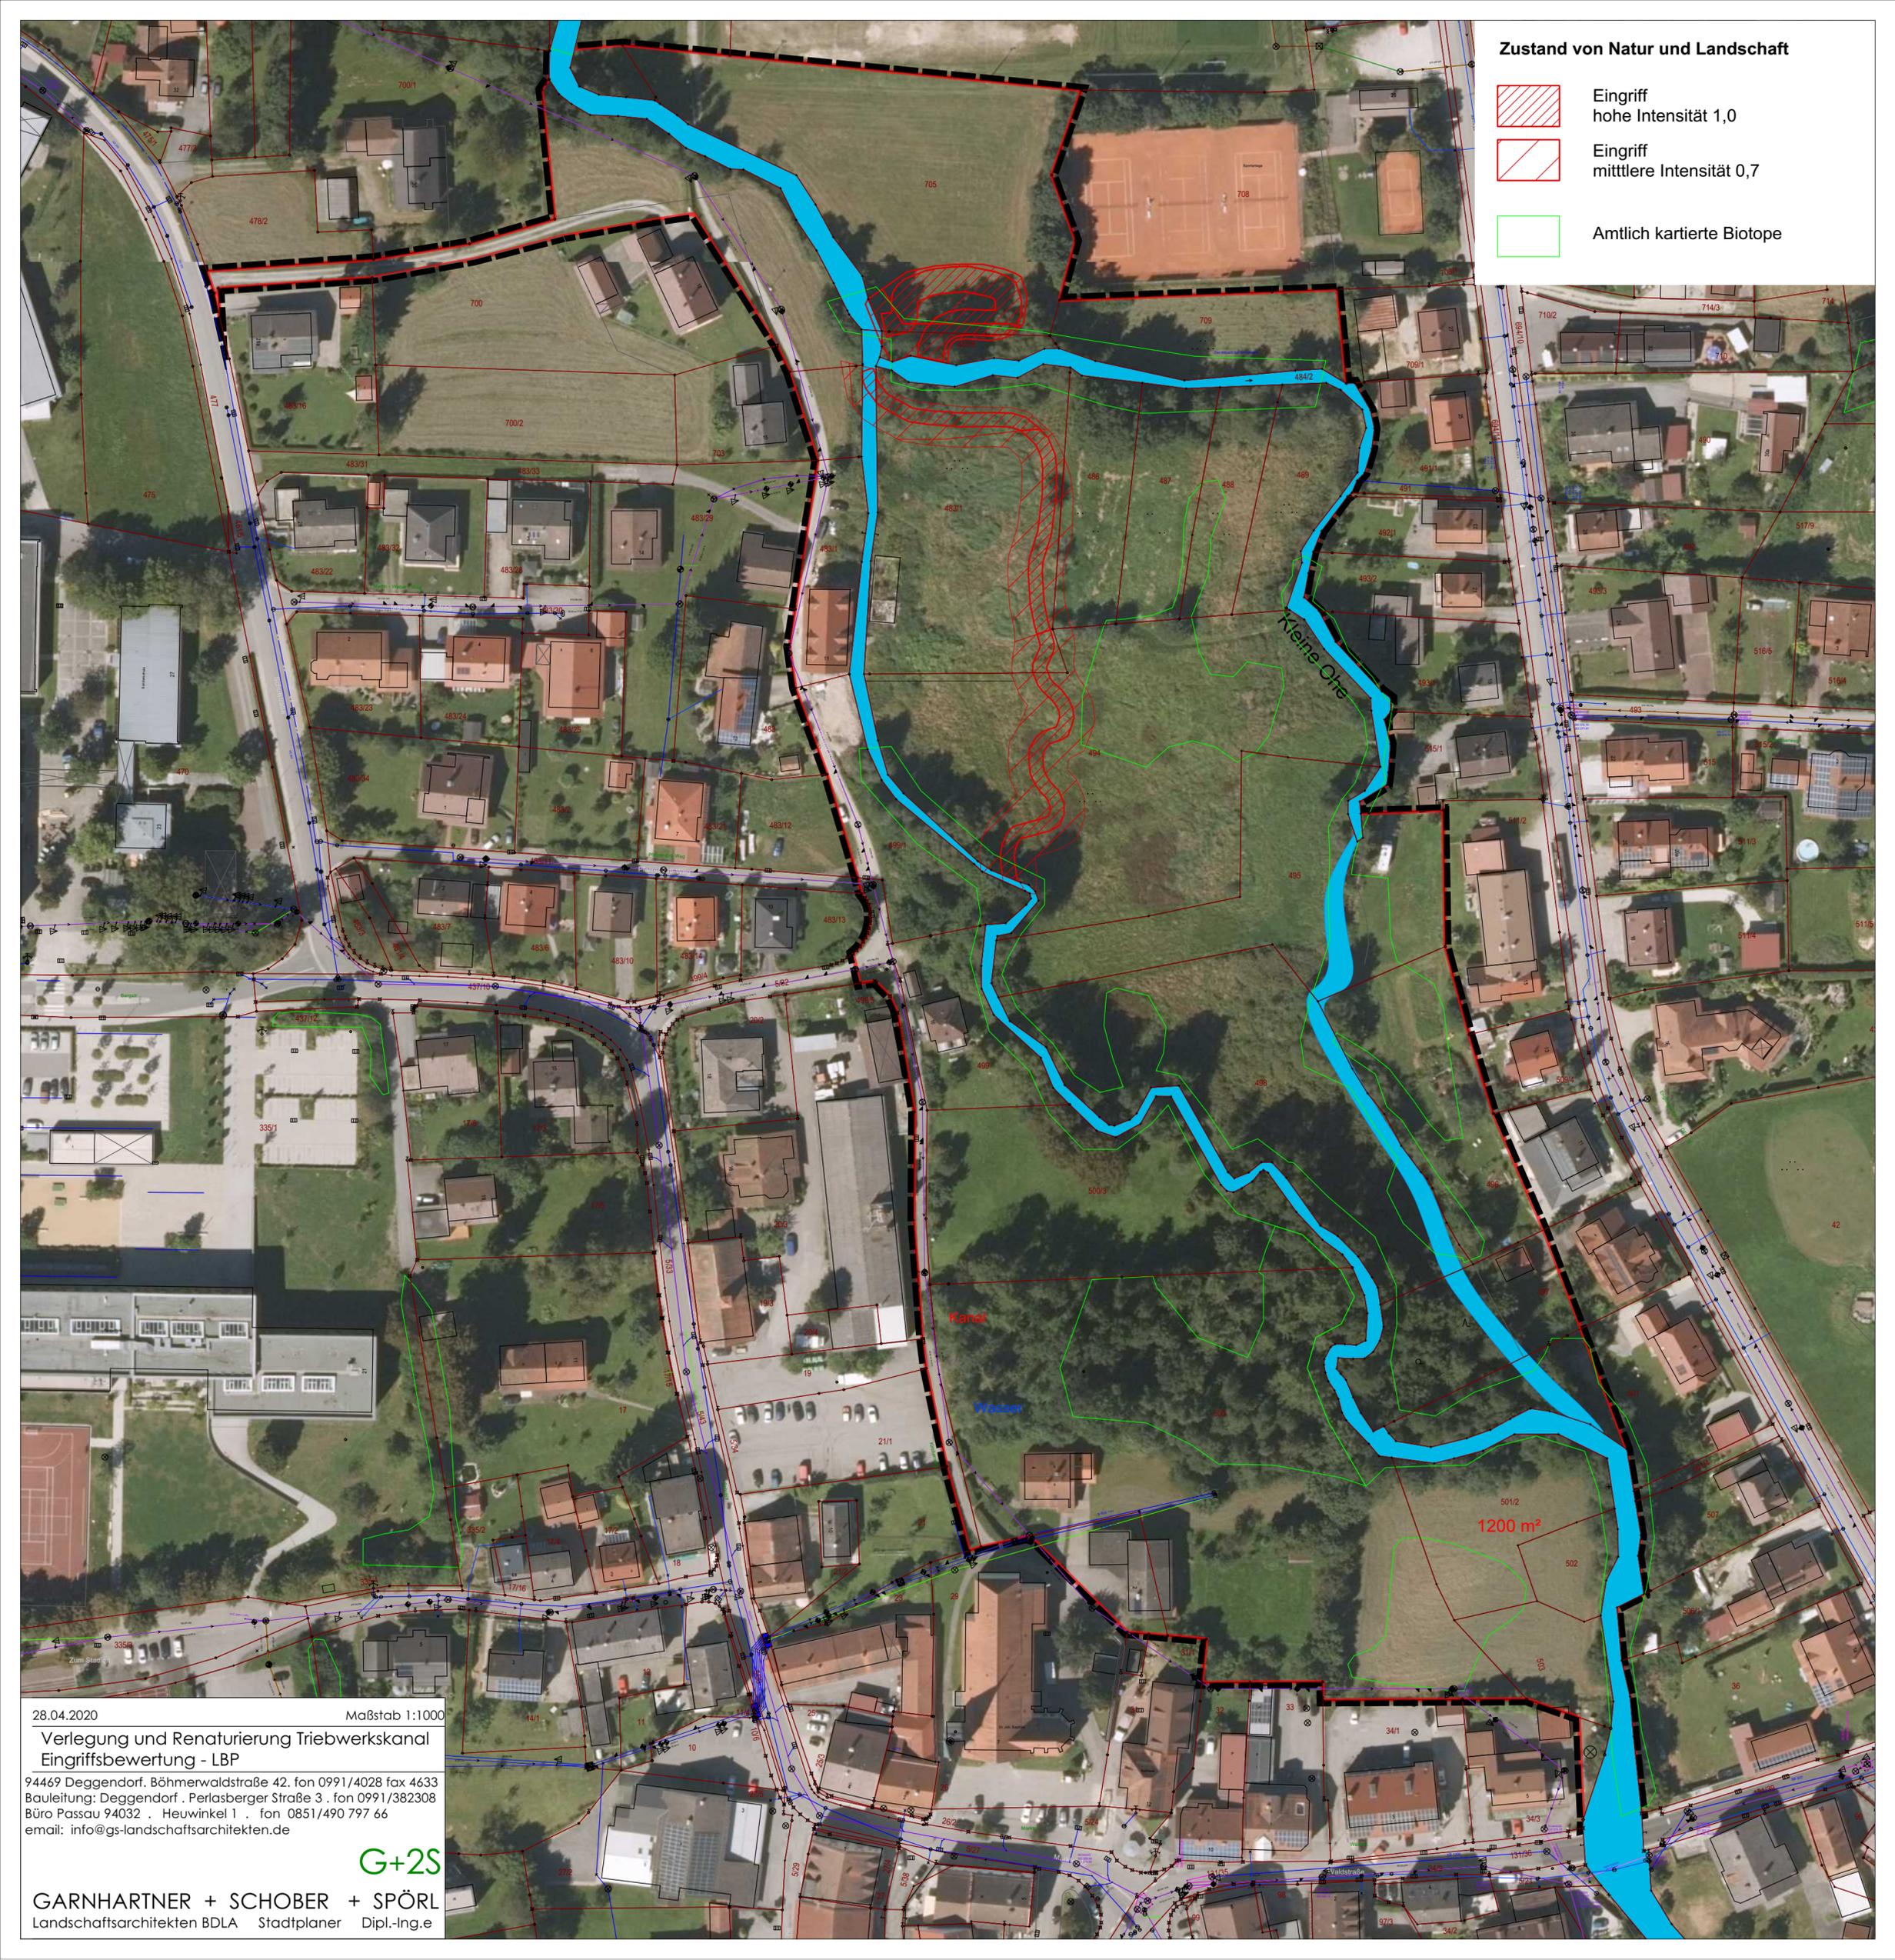

28.04.2020 Maßstab 1:1000
Verlegung und Renaturierung Triebwerkskanal
Eingriffsbewertung - LBP

94469 Deggendorf, Böhmerwaldstraße 42. fon 0991/4028 fax 4633
Bauleitung: Deggendorf, Perlasberger Straße 3. fon 0991/382308
Büro Passau 94032, Heuwinkel 1. fon 0851/490 797 66
email: info@gs-landschaftsarchitekten.de

G+2S

GARNHARTNER + SCHOBER + SPÖRL
Landschaftsarchitekten BDLA Stadtplaner Dipl.-Ing.e