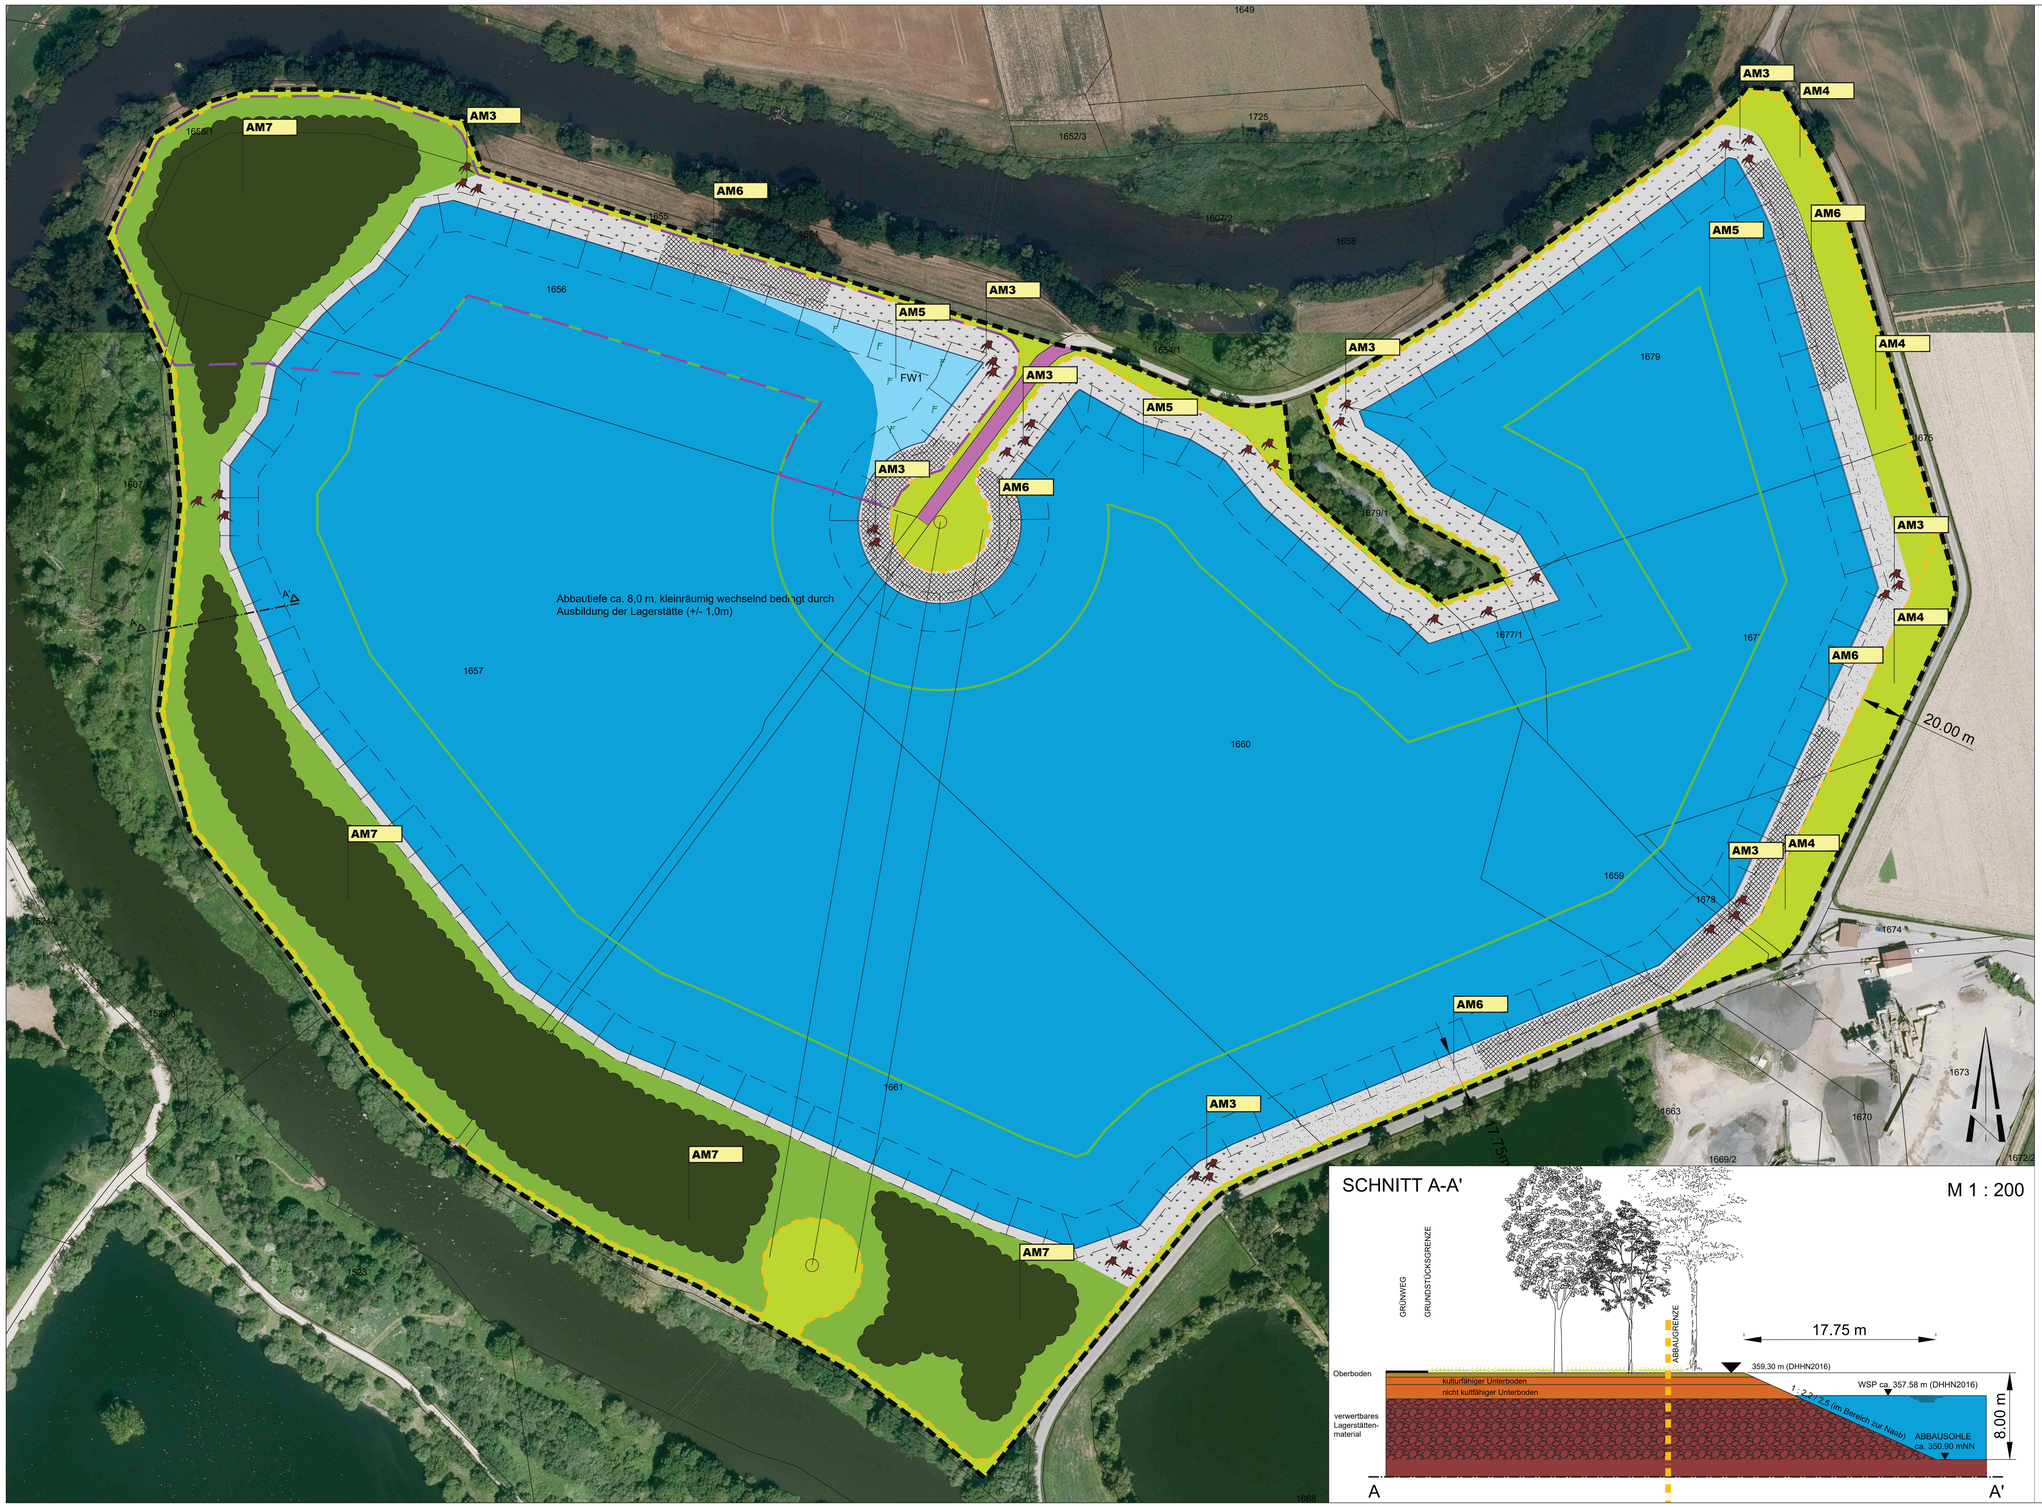

Planung

- Abgrenzung des Planungsgebietes
- Abbaulinie (maximale Ausdehnung des Abbaus)
- Wechselwasserzonen im Schwankungsbereich des Grundwassers - S31
- Aufschichtung von Wurzelstöcken, Totholz, Stammstücken, etc. zur Strukturbereicherung
- Abschieben des Oberbodens
- Aufbringen sandiger Substrate zur Strukturbereicherung; vorher Abschieben des Oberbodens - O421
- Einbringen von Kiesschüttungen, ca. 15 cm stark; sehr langsame Vegetationsentwicklung; potentielle Bruthabitate Flussregenpfeifer; vorher Abschieben des Oberbodens - O41
- Sukzession auf anstehendem Untergrund bzw. auf zur Erhöhung der Standortvielfalt eingebrachtem Material - K123
- Artenarme Säume und Staudenfluren / Anpflanzungen auf 5 % der Fläche mit Dornsträucher - K123
- Uferböschungen
- Etablierung einer Auwaldvegeation (L533)
- freie Wasserzone - S122
- Wirtschaftsweg - V32
- Schnitte zum Rekultivierungs- und Landschaftspflegerischen Maßnahmenplan
- 40-Meter-Uferlinie zur Bilanzierung nach BayKompV
- Notwendige Ausgleichsflächen für den Kiesabbau

Maßnahmen nach dem Abbau

Rekultivierungsmaßnahmen

- **AM3** Etablierung strukturanreichernde Maßnahme (FFH-VP: 5 A) *
- **AM4** Anlage von Gebüschgruppen aus Dornsträuchern (FFH-VP: 5 A) *
- **AM5** Errichtung von Flachwasserzonen
- **AM6** Sand-, Kies, und Rohbodenstandorte (FFH-VP: 5 A) *
- **AM7** Ergänzung des Auwaldes entlang der Naab (FFH-VP: 5 A) *

* Maßnahmenbezeichnung im Rahmen der FFH-VP

Zum Bescheid vom 15.05.2026
Bergamt Nordbayern
AZ.: ROP-SG06_3814-282-4-167
Bayreuth, 15.05.2026
Bergamt Nordbayern i. A. SgOR Robin Hoffmann

SCHNITT A-A'

M 1 : 200

Naabkies GmbH & Co. KG
Industriestraße 1 - 92269 Fensterbach

Obligatorischer Rahmenbetriebsplan
Kiesabbau in der Naabschleife südöstlich Schwarzenfeld

PLANINHALT: Anlage 7

REKULTIVIERUNGSPLAN / MASSNAHMENPLAN

MAßSTAB: 1 : 1.000 / 200	PLANNR.: B73
BEARBEITET: M. REMBOLD	DATUM: 19.12.2023
GEZEICHNET: M. REMBOLD	GEÄNDERT: 01.04.2026

REMBOLD Landschaftsarchitekten
WINDPASSING 8 - 92507 NABBURG
TEL: 09606 / 1811 FAX: 09606 / 1324
info@buero-rembold.de / www.buero-rembold.de