



Projekt
**Ersatzneubau der
110-kV-Leitung Neustadt an der Donau,
Ltg.-Nr. B63C**

Landkreis
Eichstätt, Kelheim

Regierungsbezirk
Oberbayern, Niederbayern

Anlage 2 - 4

Lageplan mit Maßnahmen (M = 1:2000)

zum Planfeststellungsverfahren gemäß § 43 EnWG

Träger des Vorhabens:

Bayernwerk Netz GmbH

Lilienthalstraße 7
93049 Regensburg

Verfasser des Entwurfs:

Omexom Hochspannung GmbH

Welfenstraße 17
70736 Fellbach

LAGEPLAN

110-kV-Leitung
Neustadt an der Donau,
Ltg.-Nr. B63C
Mast Nr. 93 - Mast Nr. E4
Maßstab 1:2000

Legende:

Mastnummer 30 WA160/+2	Länge von Mast zu Mast - 274.6 -	Masttyp 31 TW1/+8	Masttyp	Bauwerksnummer	Land
Masttyp	Zuwegung	Masttyp	Flurstücksnummer	Abspannmast	Regierungsbezirk
Masttyp	Masttyp	Masttyp	Tragmast	Mast Ersatzneubau	Landkreis
Masttyp	Masttyp	Masttyp	Schutzzone	Mast Ersatzneubau	Stadt/Gemeinde
Masttyp	Masttyp	Masttyp	Leitungsachse	Mast Ersatzneubau	Gemarkung
Masttyp	Masttyp	Masttyp	Freileitung	Mast Ersatzneubau	Flur
Masttyp	Masttyp	Masttyp	Arbeitsfläche	Mast Ersatzneubau	Flurstück
Masttyp	Masttyp	Masttyp	Bemessung	Mast Ersatzneubau	Flurstück
Masttyp	Masttyp	Masttyp	Schutzzone	Mast Ersatzneubau	Flurstück


Grenzen:

Land	
Regierungsbezirk	
Landkreis	
Stadt/Gemeinde	
Gemarkung	
Flur	
Flurstück	

Geobasisdaten © Bayerische Vermessungsverwaltung
Datenquelle Schutzgebiete: Bayerisches Landesamt für Umwelt, www.lfu.bayern.de

Planfeststellungsunterlage

Aufgestellt		12.04.2024	
Satzungsgemäß ausgelegt in der Zeit vom bis			
Zeit und Ort der Auslegung sind vor Auslegung ortsüblich bekannt gemacht worden			
Gemeinde:			
Firma		Maßstab:	Einheit:
Omexom Hochspannung GmbH		1:2000	Meter
Datum		Name	
Bearb. 12.04.2024		Schulze	
Gepr. 12.04.2024		Kubiak	
Klassifizierung:		öffentlich	
Zustand:		gültig	
Index	Änderung	Datum	Name
			Blatt: 1 / 2

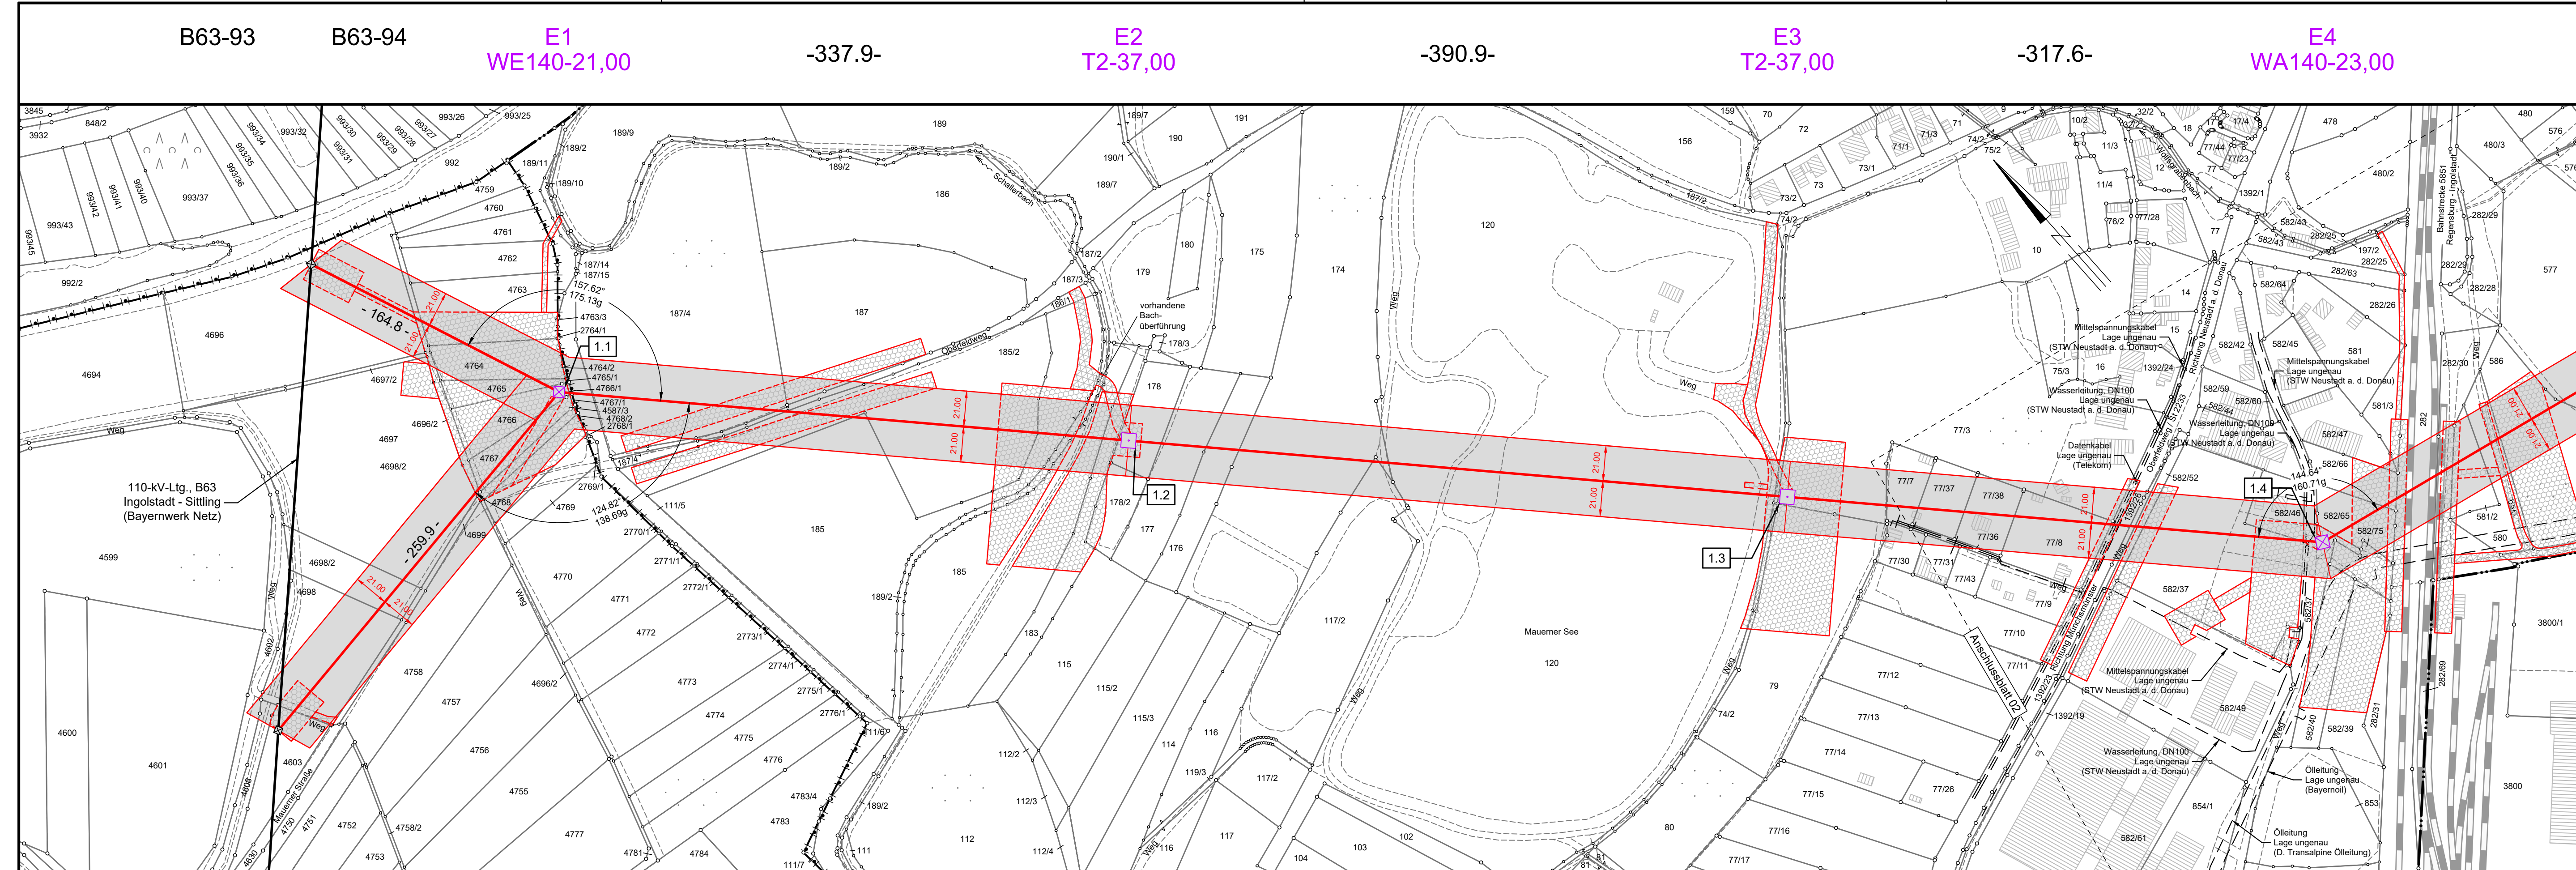

Landkreis Eichstätt	Landkreis Kelheim
Gemeinde Pförring	Gemeinde Neustadt a. d. Donau
Gemarkung Pförring	Gemarkung Mauern

