


# Lärmschutzwall

von Nürnberg Richtung Waidhaus

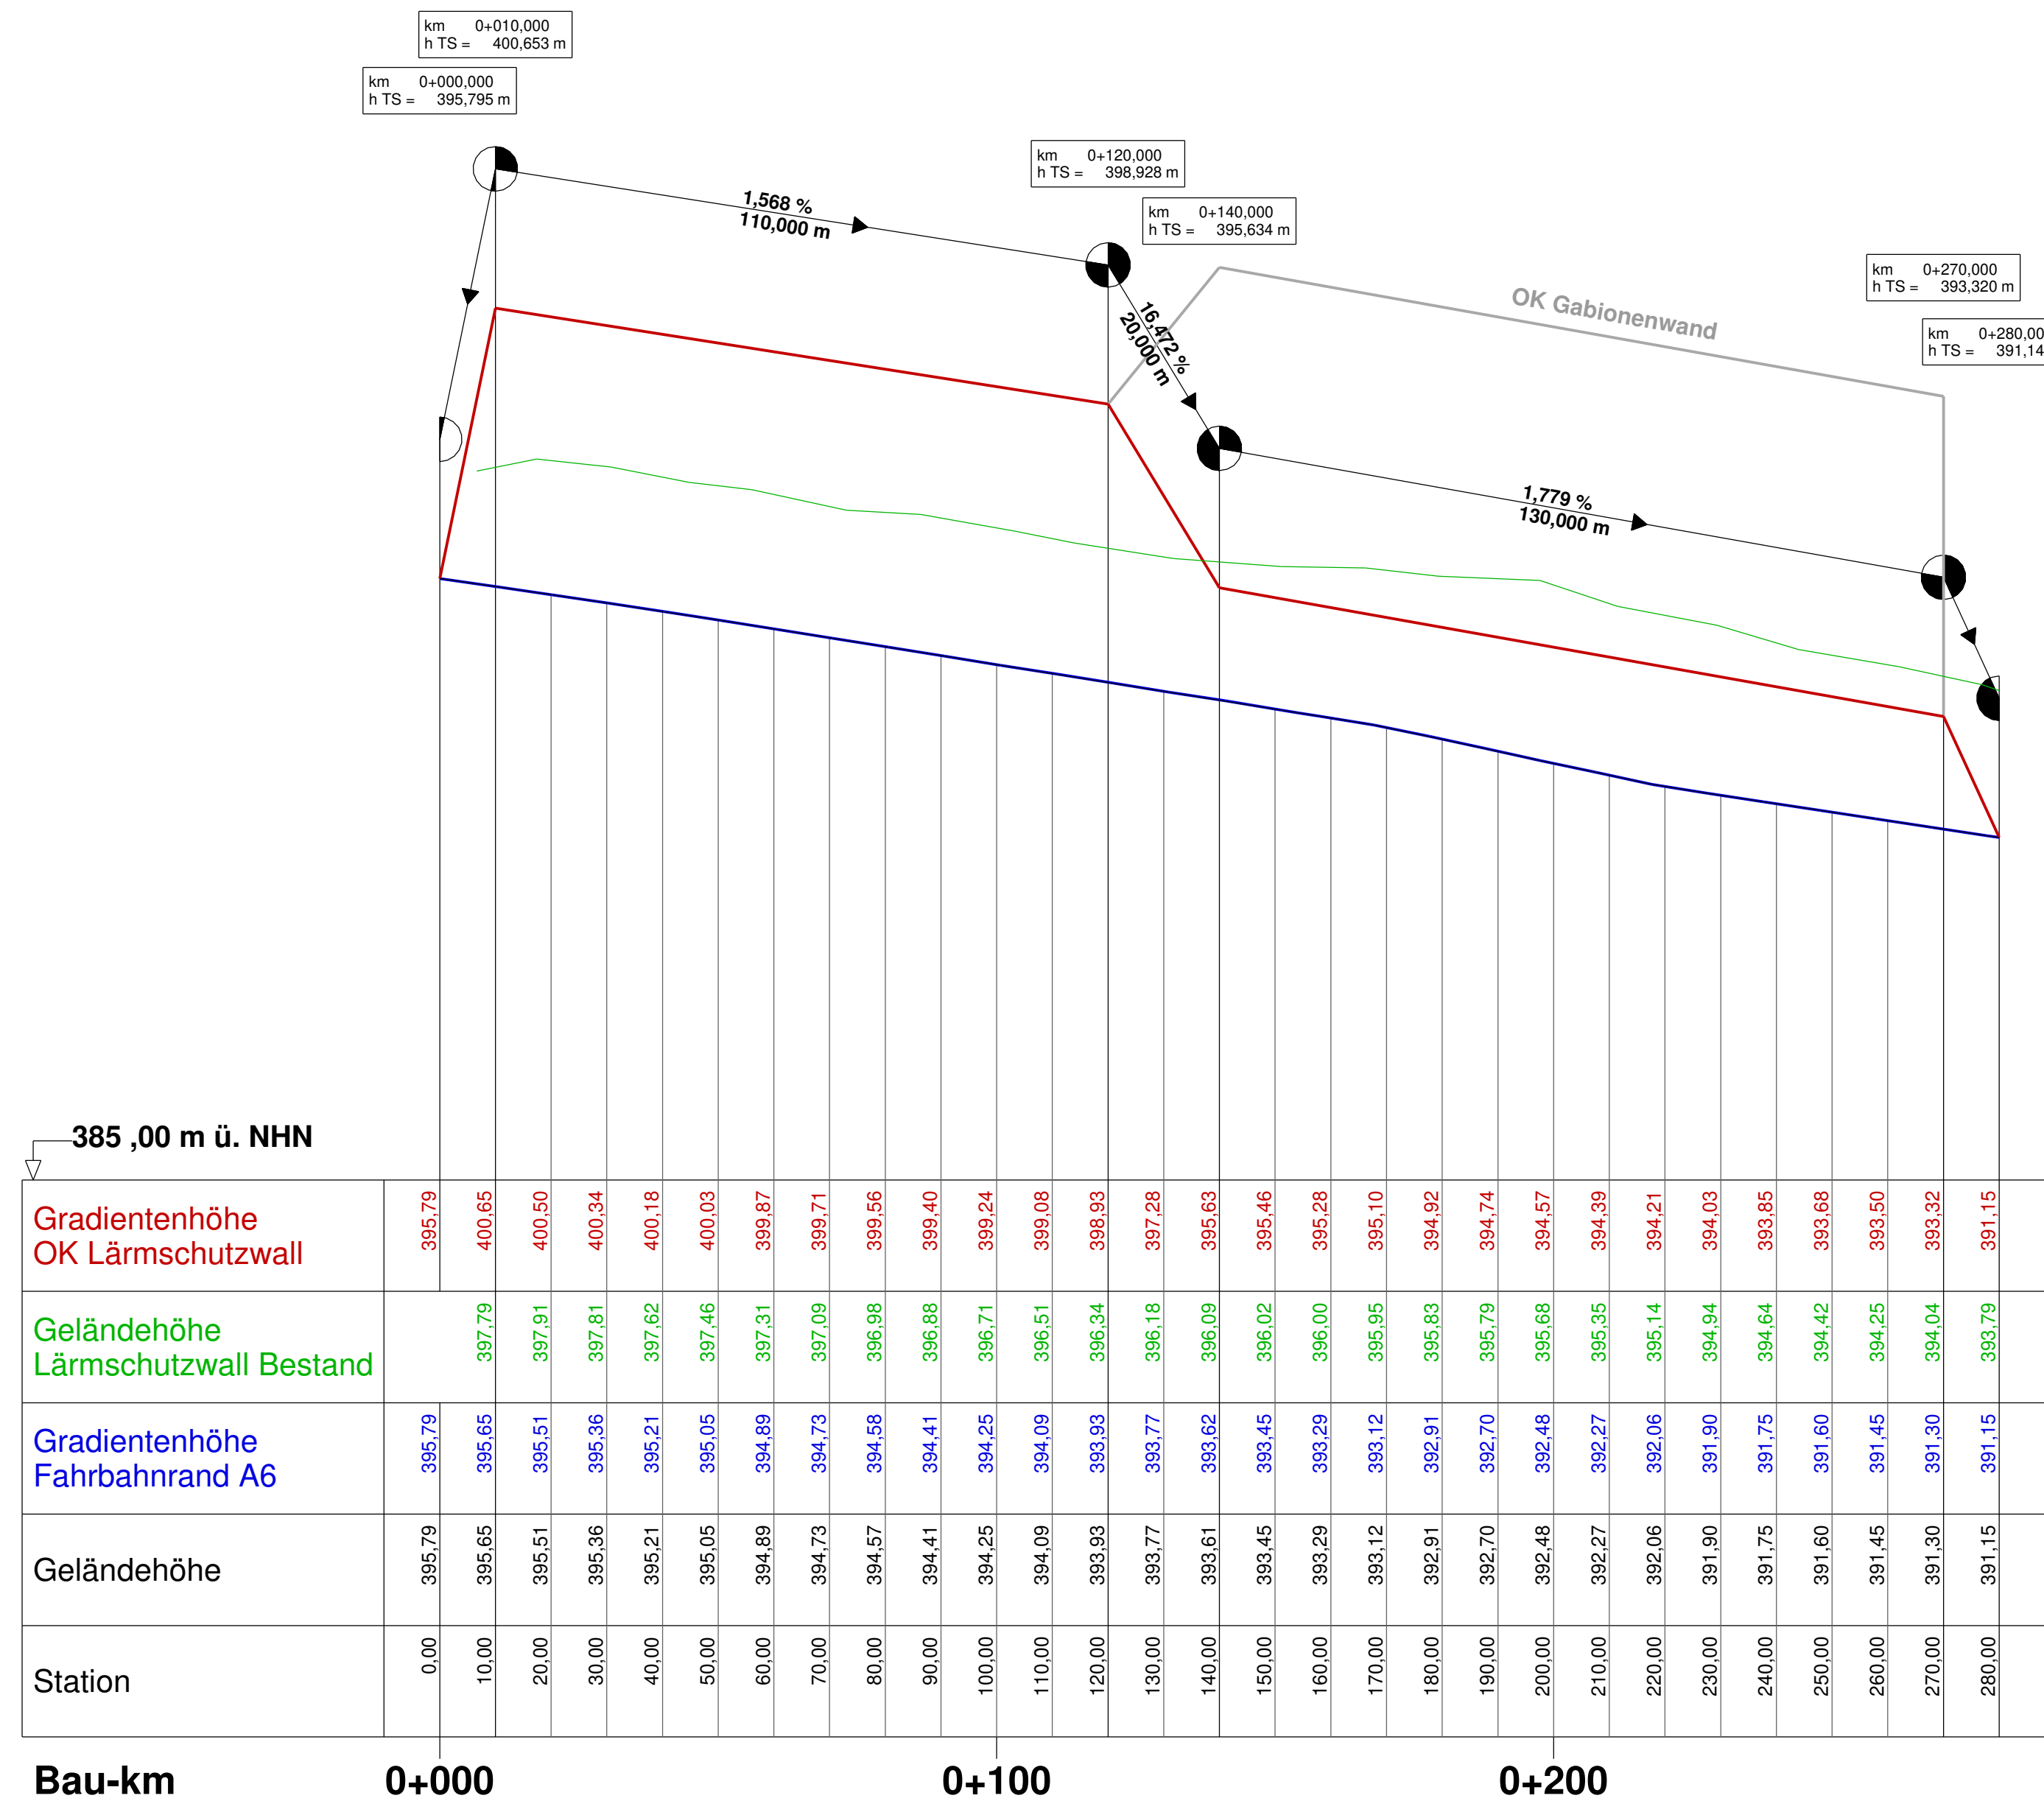

<p><b>BBI</b> BBI INGENIEURE GMBH</p>	Niederlassung Regensburg Heinkelstraße 3 D-93049 Regensburg Tel: +49 941 40208-0 Fax: +49 941 40208-30 www.bbi-ingenieure.de		
	bearbeitet:	25.11.2022 Schmid	
	gezeichnet:	25.11.2022 Schmid	
		geprüft:	25.11.2022 Schmid

<b>Staatliches Bauamt Amberg-Sulzbach</b> Archivstraße 1 92224 Amberg Tel.: 09621/307-0, Fax: 09621/307-188, E-Mail: poststelle@stbaas.bayern.de			bearbeitet:		
			gezeichnet:		
		geprüft:	25.11.2022	Prütting	
		PSP Nr.:	B31S.ABBB0019		
		Projekt:	418004-StBAAS-B85-A6		
			418004-Feststellungsentwurf-HP-221125		

Nr.	Art der Änderung	Datum	Zeichen

## FESTSTELLUNGSENTWURF

Straßenbauverwaltung Freistaat Bayern <b>Staatliches Bauamt Amberg-Sulzbach</b> Straße / Abschn.-Nr. / Station: B85_1420_3,537 bis B85_1460_0,569 PROJIS-Nr.:	Unterlage / Blatt-Nr.: 6 / 15 <b>Höhenplan</b> Lärmschutzwall Maßstab: 1 : 1000 / 100
--	--

**Ausbau der B 85  
im Kreuzungsbereich mit der BAB A 6 und der St 2151**

aufgestellt: Staatliches Bauamt Amberg-Sulzbach Sulzbach-Rosenberg, den 25.11.2022  Tobias Bäumer, Baudirektor	
--	--