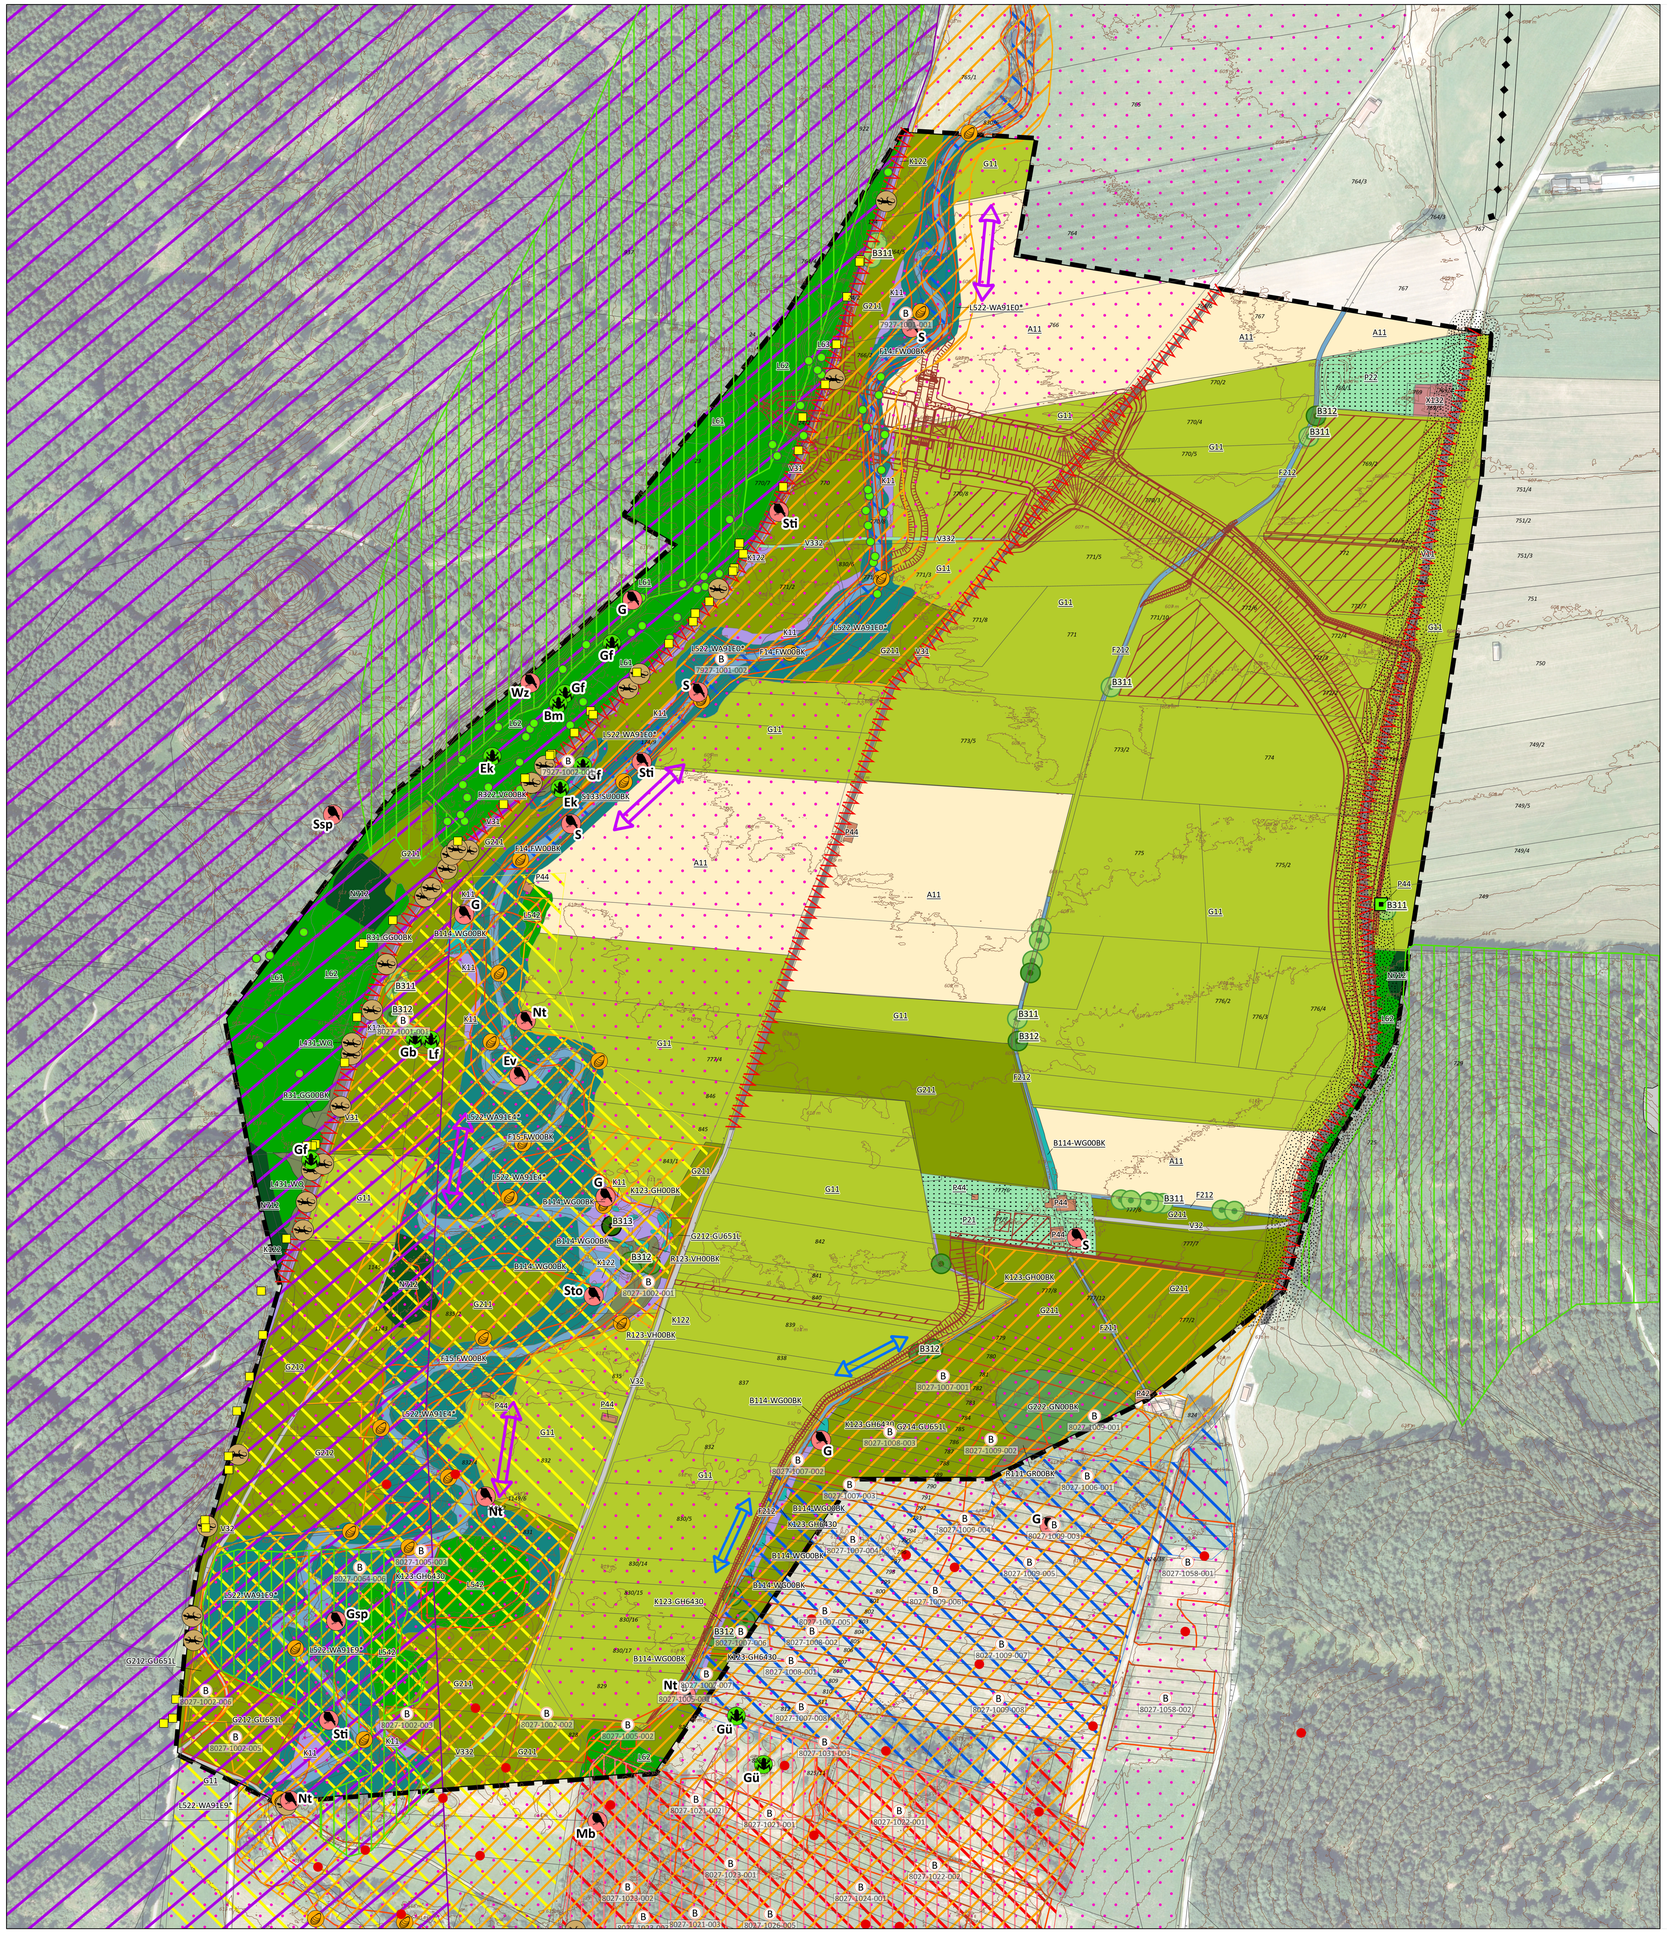

Legende

Bestand Biotoptypen

- A11 — Äcker/Felder — Intensiv bewirtschafte Äcker ohne oder mit stark verarmter Segetalvegetation
- B114-WG00BK — Gebüsche und Hecken — Auengebüsche (BK, §)
- F14-FW00BK, F15-FW00BK, F211, F212 — Fließgewässer — Mäßig veränderte Fließgewässer (BK, §); Nicht oder gering veränderte Fließgewässer (BK, §); Gräben, naturfern (BK, §); Gräben, mit naturnaher Entwicklung (BK, §)
- G11 — Grünland intensiv genutzt — Intensivgrünland
- G211, G212, G212-GU651L, G214-GU651 — Grünland extensiv genutzt — Mäßig extensiv genutztes, artenarmes Grünland; Mäßig extensiv genutztes, artenreiches Grünland (BK, §); Mäßig extensiv genutztes, artenreiches Grünland (BK, §, LRT); Artenreiches Extensivgrünland (BK, §, LRT)
- G222-GN00BK — Feucht- /Nasswiese — Artenreiche seggen- oder binsenreiche Feucht- und Nasswiesen (BK, §)
- K11, K122, K123-GH00BK, K123-GH6430 — Ufersäume, Säume, Ruderal- und Staudenfluren — Artenarme Säume und Staudenfluren; Mäßig artenreiche Säume und Staudenfluren - frischer bis mäßig trockener Standorte; Mäßig artenreiche Säume und Staudenfluren - feuchter bis nasser Standorte (BK, §); Mäßig artenreiche Säume und Staudenfluren - feuchter bis nasser Standorte (BK, §, LRT)
- L431-WQ, L542, L61, L62, L63 — Laub(misch)wälder — Sumpfwälder, junge Ausprägung; Sonstige gewässerbegleitende Wälder, mittlere Ausprägung; Sonstige standortgerechte Laub(misch)wälder, junge Ausprägung; Sonstige standortgerechte Laub(misch)wälder, mittlere Ausprägung; Sonstige standortgerechte Laub(misch)wälder, alte Ausprägung
- L522-WA91E0*, L522-WA91E4*, L522-WA91E9* — Auenwälder — Weichholzauenwälder, mittlere Ausprägung (BK, §, LRT); Schwarzerlen-Eschen-Sumpfwald, mittlere Ausprägung (BK, §, LRT); Bruchweiden-Auwald, mittlere Ausprägung (BK, §, LRT)
- N712 — Nadelholzforste — Strukturarme Altersklassen-Nadelholzforste, mittlere Ausprägung
- P21, P22 — Freiflächen des Siedlungsbereichs — Privatgärten und Kleingartenanlagen, strukturarm; Privatgärten und Kleingartenanlagen, strukturreich
- P42, P44 — Sonderflächen und Kleingebäude im Siedlungsbereich — Land- und forstwirtschaftliche Lagerflächen; Kleingebäude der Land- und Energiewirtschaft
- R111-GR00BK, R123-VH8008K, R31-GG00BK, R322-VC00BK — Röhrichte und Großseggenriede — Schilf-Landröhrichte (BK, §); Sonstige Wasserröhrichte (BK, §); Großseggenriede außerhalb der Verlandungsbereiche (BK, §); Großseggenriede eutropher Gewässer (BK, §)
- S133-SU00BK — Stillgewässer — Eutrophe Stillgewässer, natürlich oder naturnah (BK, §)
- V11, V31 — Verkehrsflächen des Straßenverkehrs, versiegelt — Verkehrsflächen des Straßen- und Flugverkehrs, versiegelt; Rad-/Fußwege und Wirtschaftswege, versiegelt
- V32 — Verkehrsflächen des Straßenverkehrs, befestigt — Rad-/Fußwege und Wirtschaftswege, befestigt
- V332 — unbefestigte Verkehrsflächen und Straßenbegleitgrün — Rad-/Fußwege und Wirtschaftswege, unbefestigt, bewachsen
- X132 — Wohnen im Außenbereich — Einzelgebäude im Außenbereich
- B311 — Einzelbäume, Baumreihen und Baumgruppen — Einzelbäume mit überwiegend einheimischen, standortgerechten Arten, junge Ausprägung
- B312 — Einzelbäume mit überwiegend einheimischen, standortgerechten Arten, mittlere Ausprägung
- B313 — Einzelbäume mit überwiegend einheimischen, standortgerechten Arten, alte Ausprägung

Nachrichtliche Übernahmen und Ergänzungen

- regional bedeutsame Flächen gem. ABSP
- überregional bedeutsame Flächen gem. ABSP
- landesweit bedeutsame Flächen gem. ABSP
- Schwerpunktgebiet gem. ABSP
- B — Biotope, gem. amtl. Biotopkartierung mit Nummer
- FFH - Gebiet 8027-371
- Naturschutzgebiet NSG-00293.01
- 8027-0004 — Nachweis der Artenschutzkartierung inkl. Nummer
- Schutzwald für Lebensraum, Landschaftsbild, Genressourcen und historisch wertvollen Waldbestand

Technische Planung

- geplanter Hochwasserdamm
- Arbeitsstreifen / BE-Flächen

Sonstiges

- Untersuchungsgebiet
- 875/1 — Flurgrenzen mit Nummer
- Freileitung
- 626 — Höhenlinien

Faunistische Erfassung

Brutvogelkartierung

sap-relevante Arten mit Brutverdacht

- **Be** Bekassine
- **Ev** Eisvogel
- **G** Goldammer
- **Gsp** Grauspecht
- **Mb** Mäusebussard
- **Nt** Neuntöter
- **Ssp** Schwarzspecht
- **S** Star
- **Sti** Stieglitz
- **Wz** Waldkauz

Reptilienuntersuchung

Fundort Zauneidechse

Amphibienuntersuchung

Laichgewässer

- **Bm** Bergmolch
- **Ek** Erdkröte
- **Gf** Grasfrosch
- **Gü** Grünfrosch
- **Gb** Gelbbauchunke
- **Lf** Laubfrosch

Bachmuscheluntersuchung

Funde 2025 (Quelle: RvS, 2025)

Haselmausuntersuchung

Lage Haselmaustube

Strukturen

- Stadel
- Baum mit pot. Quartier- und/oder Niststruktur

Faunistische Funktionsbeziehungen

- Überregional bedeutsame Wanderungsbahn
- lokal bedeutsame Austauschbeziehung
- Rotwildkorridor

Vorbelastungen

- Versiegelte Flächen: Verkehrsfläche / Siedlungsbereiche / Gewerbegebiete
- Vorbelastungen der Ottobeurer Straße (20 m Puffer)

Übersichtsplan M 1 : 30.000

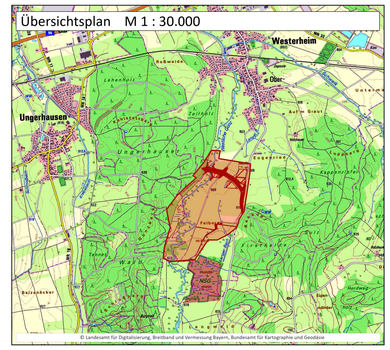

© Landesamt für Digitalisierung, Breitband und Vermessung Bayern, Bundesamt für Kartographie und Geodäsie

Gew. II

Westliche Günz

HRB Westerheim

Index	Bemerkung:	geänd.	Name	gepr.	Name
d					
c					
b					
a					

Koordinaten- und Höhenbezug: UTM (Zone 32), DHHN2016 (Höhenstatus 170, Höhen in müNHN)

Vorhaben: **Hochwasserschutzprojekt Günztal, Hochwasserrückhaltebecken Westerheim**

Vorhabensträger: Freistaat Bayern vertreten durch das Wasserwirtschaftsamt Kempten, Rottachstraße 15, 87439 Kempten

Landkreis: Unterallgäu
Gemeinde: Westerheim
Kennzeichen: GSH778000103

Maßstab: 1:2.000

UVP- Bericht
Themenkarte: Tiere, Pflanzen und biologische Vielfalt (inkl. Bestand)

Vorhabensträger: WWA Kempten, Rottachstr. 15, 87439 Kempten, Hr. Simon, Ltd. Baudirektor

Datum Unterschrift

Unterlage: 2.2

Projektnr.: 6606

Entwurfsverfasser:

LARS consult Gesellschaft für Planung und Projektentwicklung mbH
Bahnhofstraße 22, D- 87700 Memmingen, Fon: +49 (0)8331 4904-0, Fax: +49 (0)8331 4904-20
Schertlinstraße 27, D- 86159 Augsburg, Fon: +49 (0)821 455459-0, Fax: +49 (0)821 455459-20
LARS consult
© 2024 LARS consult GmbH
Email: info@lars-consult.de
Web: www.lars-consult.de

09.02.2026 Datum — Britta Richert Unterschrift

	Datum	Name
entw.	09.02.2026	bri / jri
gez.	09.02.2026	jri
gepr.	09.02.2026	bri

Blattgröße: 0,84 m x 1,19 m = 1 m²