


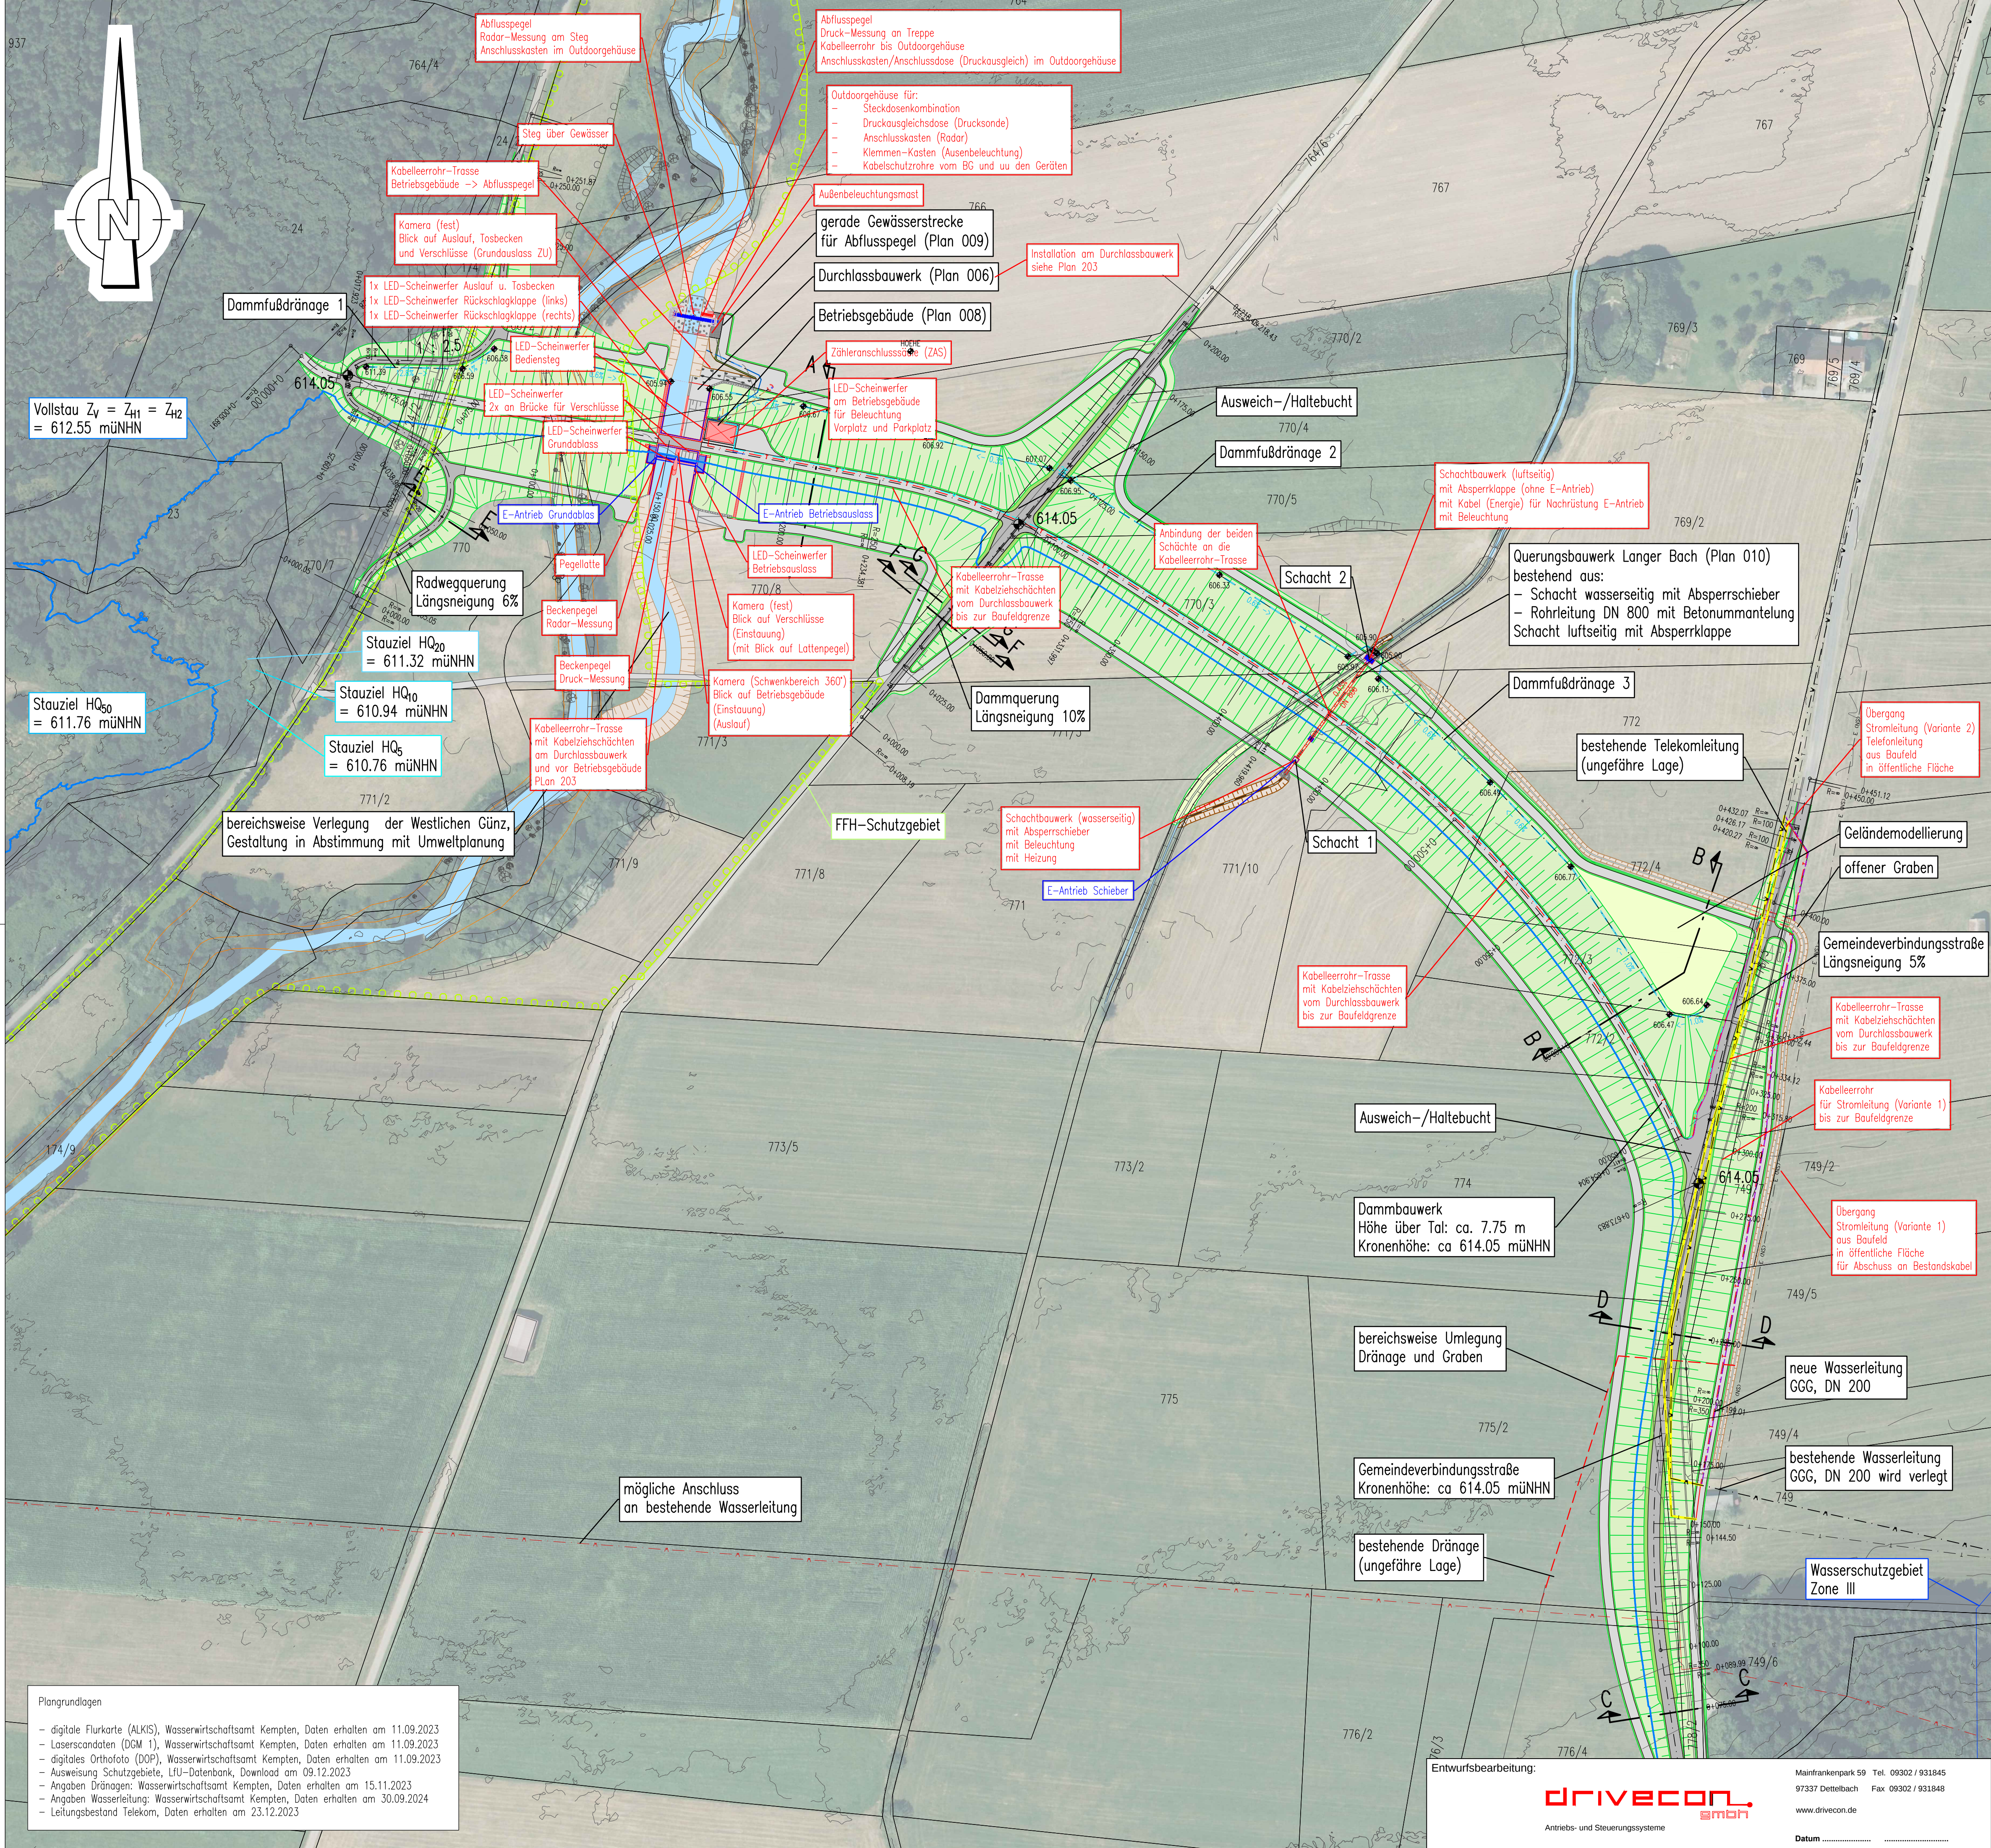

Legende

- Vollstau $Z_L = Z_{H1} = Z_{H2} = 612.55$ müNNH
- Gewässer**
- Damm / Bodenauftrag**
- Geschütztes Biotop**
- FFH- Schutzgebiet**
- Wasserschutzgebiet Zone I bis II / Zone III**
- Leistungsbestand:**
- Wasserleitung
 - Stromleitung (Niederspannung)
 - Telekomleitung
 - Dränageleitung
 - Abbruch/Rückbau
 - Dammfußdränage DN 350
- Neuverlegung**
- Stb, DN 800 (Langer Bach)
 - GGG, DN 200 (Wasserleitung)
 - PE-HD, DN 250 (Felddränage)

Vermerke Genehmigungsbehörde

Übersichtslageplan

d						
d						
c						
b						
a						
Index	Bemerkung	geänd. am	Name	gepr. am	Name	
Vorhaben:			Plancode:			
Hochwasserschutzprojekt Günstal			778000 - E - 202			
Hochwasserrückhaltebecken Westerheim						
			Anlage:	Phase:		
			-	E		
Landkreis:			Plan-Nr.:			
Unterallgäu			202			
Gemeinde:			Westerheim			
Vorhabenträger:			Vorhabenskennzeichen:			
Freistaat Bayern			GSh7780001003			
vertreten durch das Wasserwirtschaftsamt Kempten						
Rottachstr. 15, 87439 Kempten						
Maßstab:		Lagebezug:		UTM Zone 32N		
1 : 1250		Lageplan, Technisch Ausrüstung		Höhenbezug:		
				DHHN 2016		
Entwurfsverfasser:				entw.:	06.02.2025	R. Hamm
Ingenieurbüro Winkler und Partner GmbH				gez.:	06.02.2025	R. Hamm
Dipl.-Ing. Erhard Winkler - Dr.-Ing. Nino Winkler - Dipl.-Ing. Rüdiger Koch				gepr.:	06.02.2025	A. Weissen
Schloßstr. 59 A - 70176 Stuttgart - http://www.iwp-online.de						

- Plangrundlagen
- digitale Flurkarte (ALKIS), Wasserwirtschaftsamt Kempten, Daten erhalten am 11.09.2023
 - Laserscandaten (DGM 1), Wasserwirtschaftsamt Kempten, Daten erhalten am 11.09.2023
 - digitales Orthofoto (DOP), Wasserwirtschaftsamt Kempten, Daten erhalten am 11.09.2023
 - Ausweisung Schutzgebiete, LfU-Datenbank, Download am 09.12.2023
 - Angaben Dränagen: Wasserwirtschaftsamt Kempten, Daten erhalten am 15.11.2023
 - Angaben Wasserleitung: Wasserwirtschaftsamt Kempten, Daten erhalten am 30.09.2024
 - Leitungsbestand Telekom, Daten erhalten am 23.12.2023

Entwurfsbearbeitung:

drivecon ambh

Antriebs- und Steuerungssysteme

Mainfrankenpark 59 Tel. 09302 / 931845
97337 Dettelbach Fax 09302 / 931848
www.drivecon.de

Datum