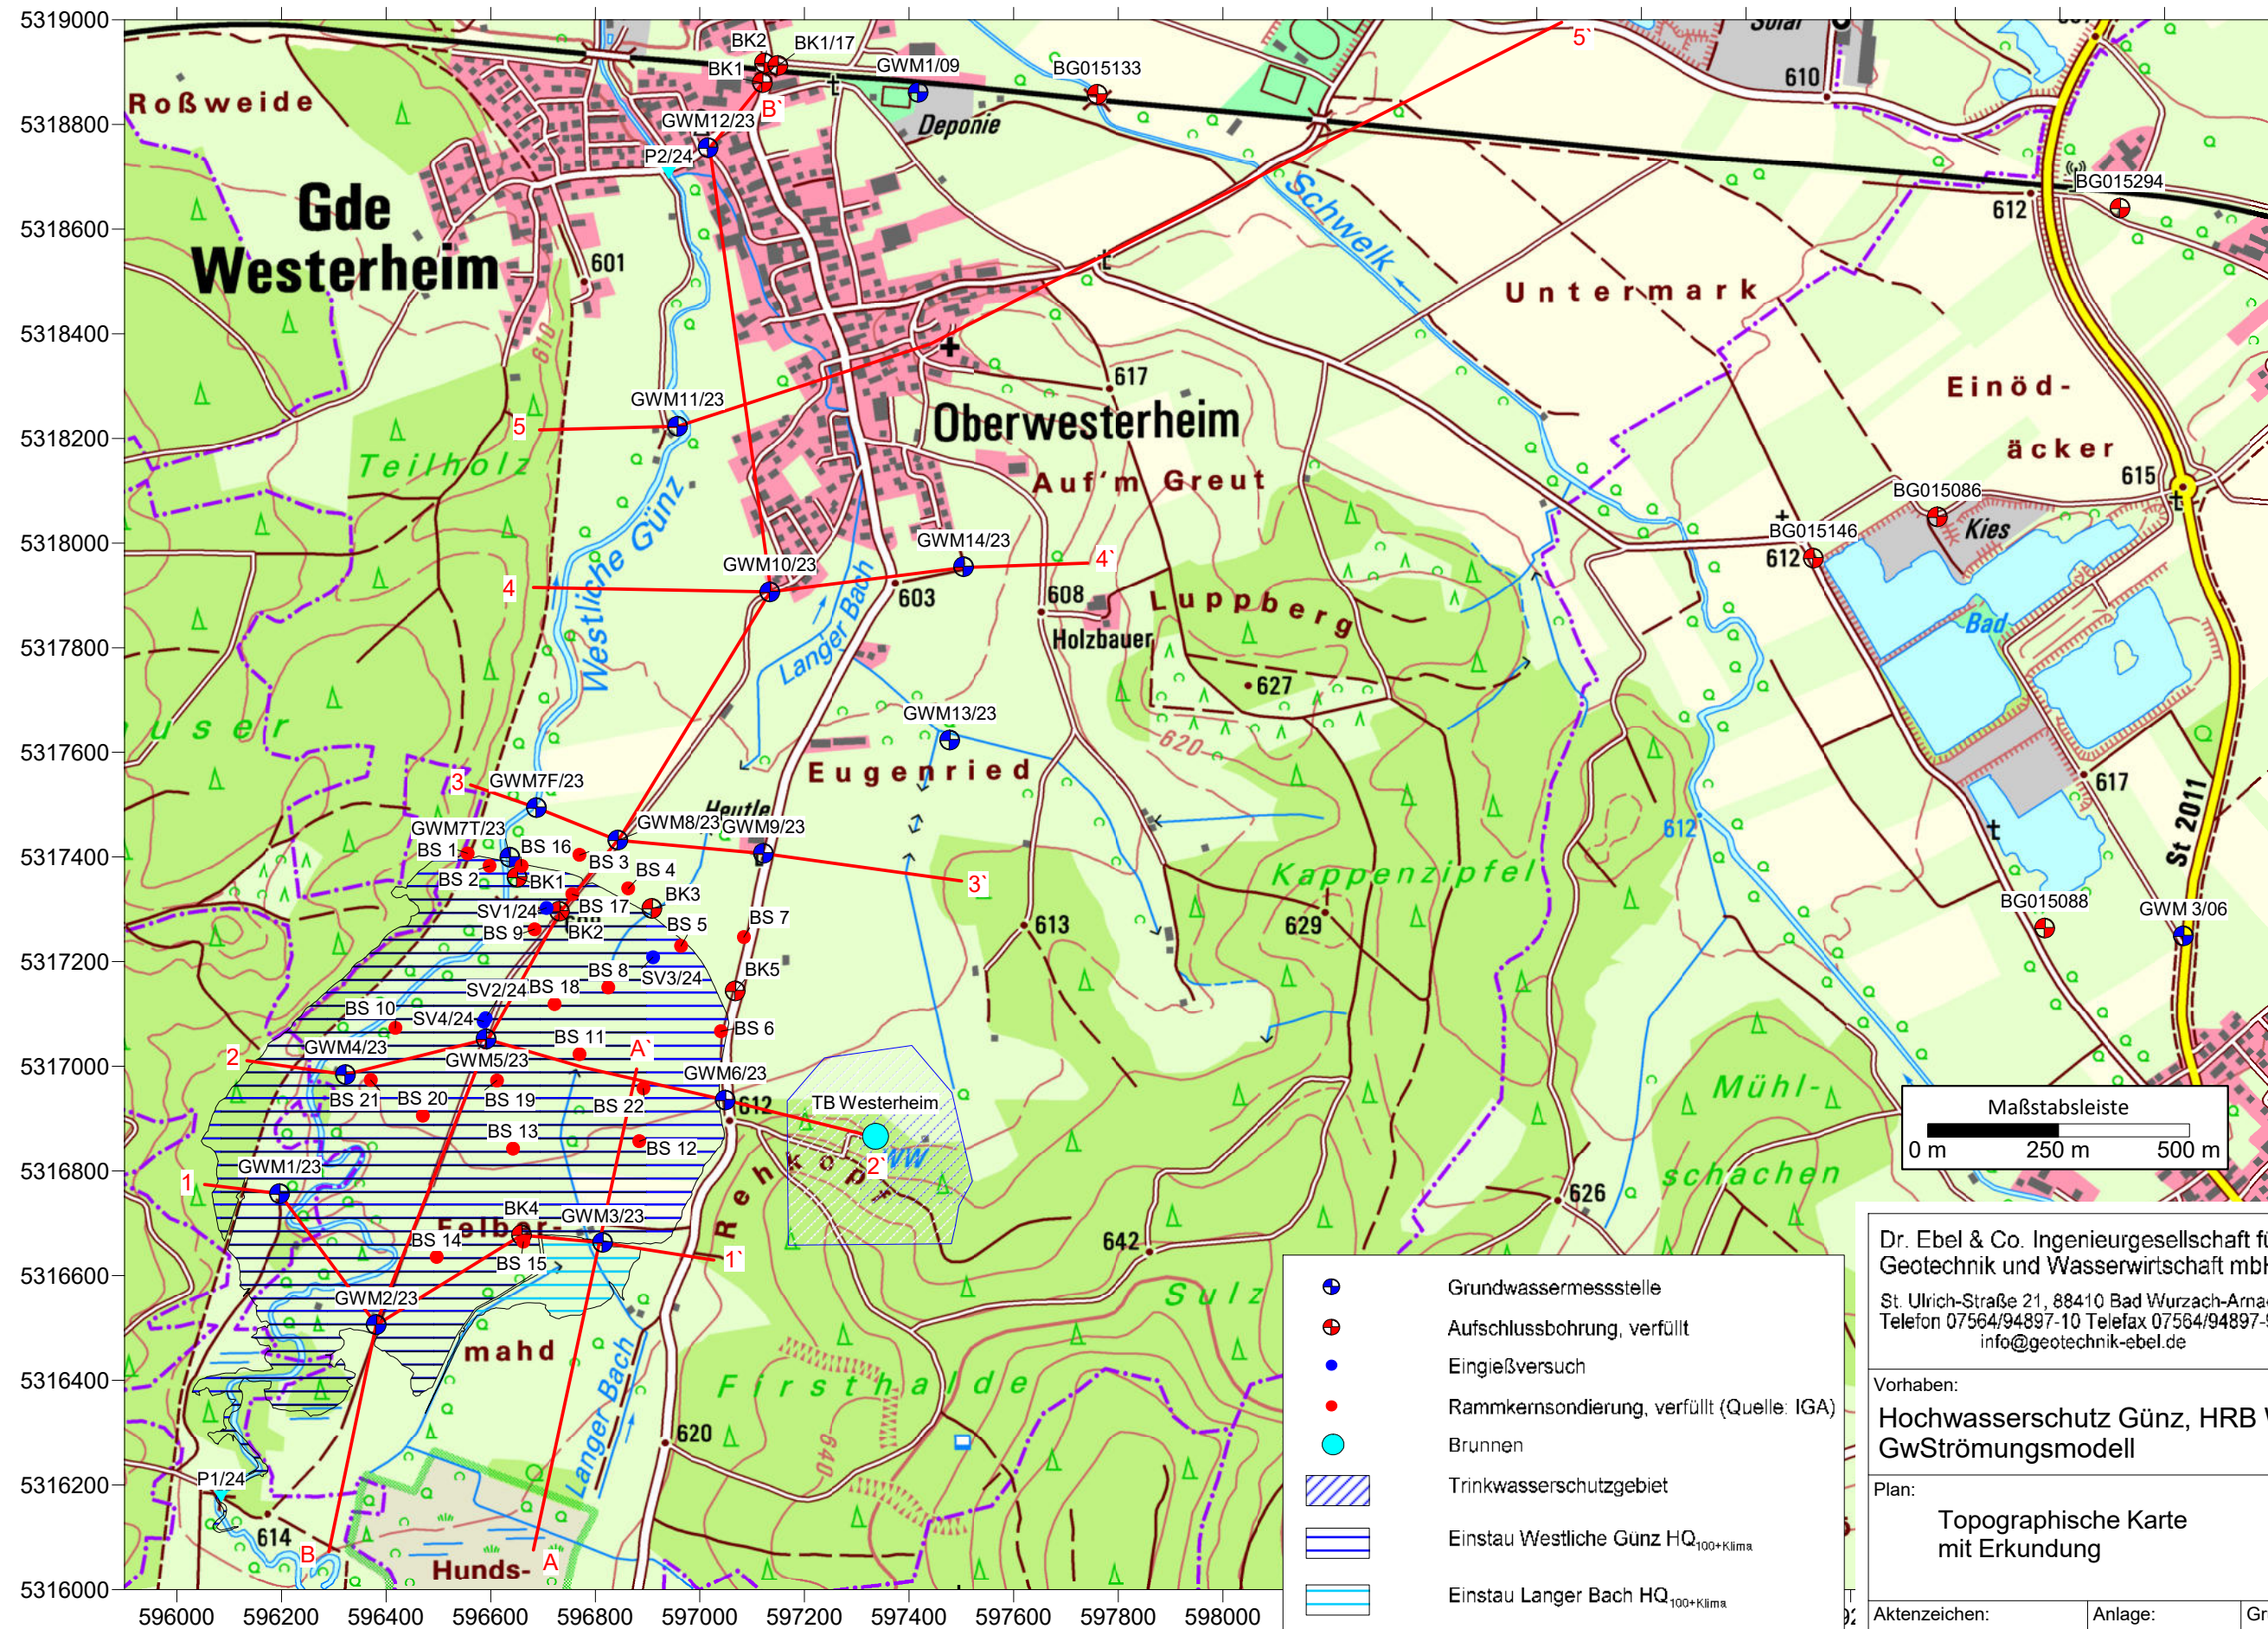


- Grundwassermessstelle
- Aufschlussbohrung, verfüllt
- Eingießversuch
- Rammkernsondierung, verfüllt (Quelle: IGA)
- Brunnen
- Trinkwasserschutzgebiet
- Einstau Westliche Gunz HQ_{100+Klima}
- Einstau Langer Bach HQ_{100+Klima}
- Schnittlage, Anlagenteil B2

Dr. Ebel & Co. Ingenieurgesellschaft für
Geotechnik und Wasserwirtschaft mbH
St. Ulrich-Straße 21, 88410 Bad Wurzach-Arnach
Telefon 07564/94897-10 Telefax 07564/94897-99
info@geotechnik-ebel.de

Vorhaben:
**Hochwasserschutz Günz, HRB Westerheim
GwStrömungsmodell**

Plan:
**Topographische Karte
mit Erkundung**

Aktenzeichen:
230604

Anlage:
A3

Maßstab:
1:12.500

Grundlage:
LDBV Bayern