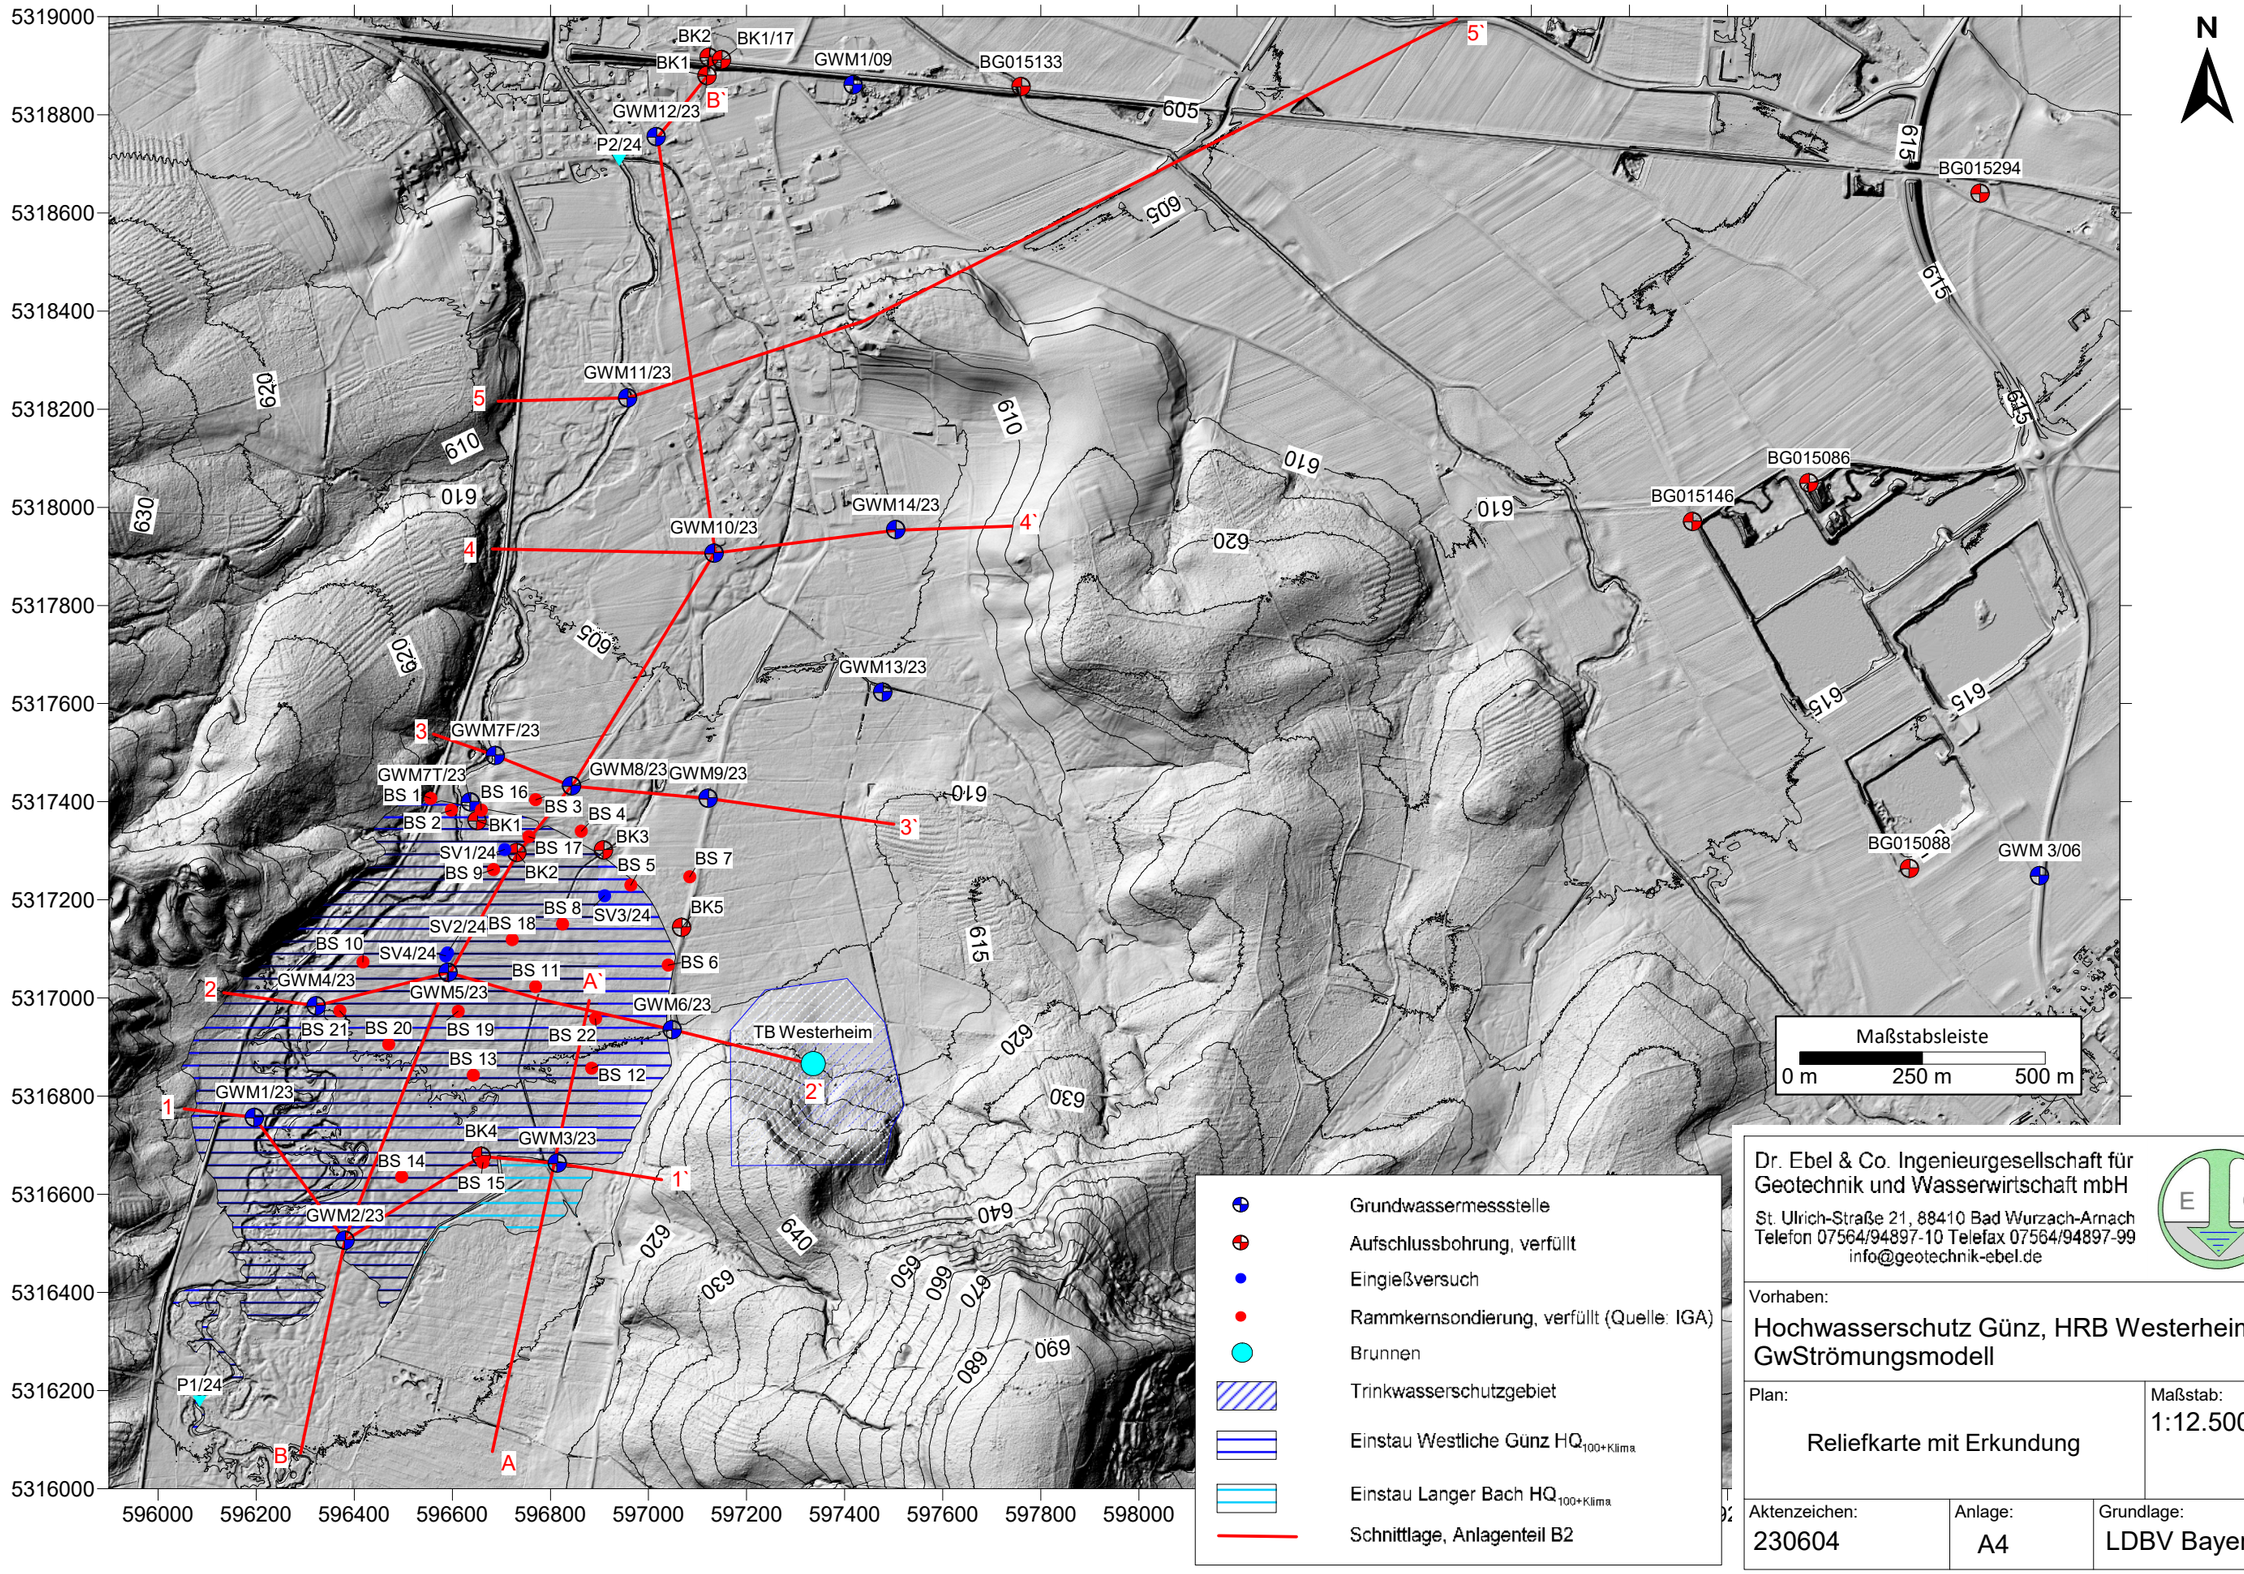

Dr. Ebel & Co. Ingenieurgesellschaft für Geotechnik und Wasserwirtschaft mbH

St. Ulrich-Straße 21, 88410 Bad Wurzach-Arnach
Telefon 07564/94897-10 Telefax 07564/94897-99
info@geotechnik-ebel.de

Vorhaben:

Hochwasserschutz Günz, HRB Westerheim
GwStrömungsmodell

Plan:

Reliefkarte mit Erkundung

Maßstab:

1:12.500

Aktenzeichen:	Anlage:	Grundlage:
230604	A4	LDBV Bayern