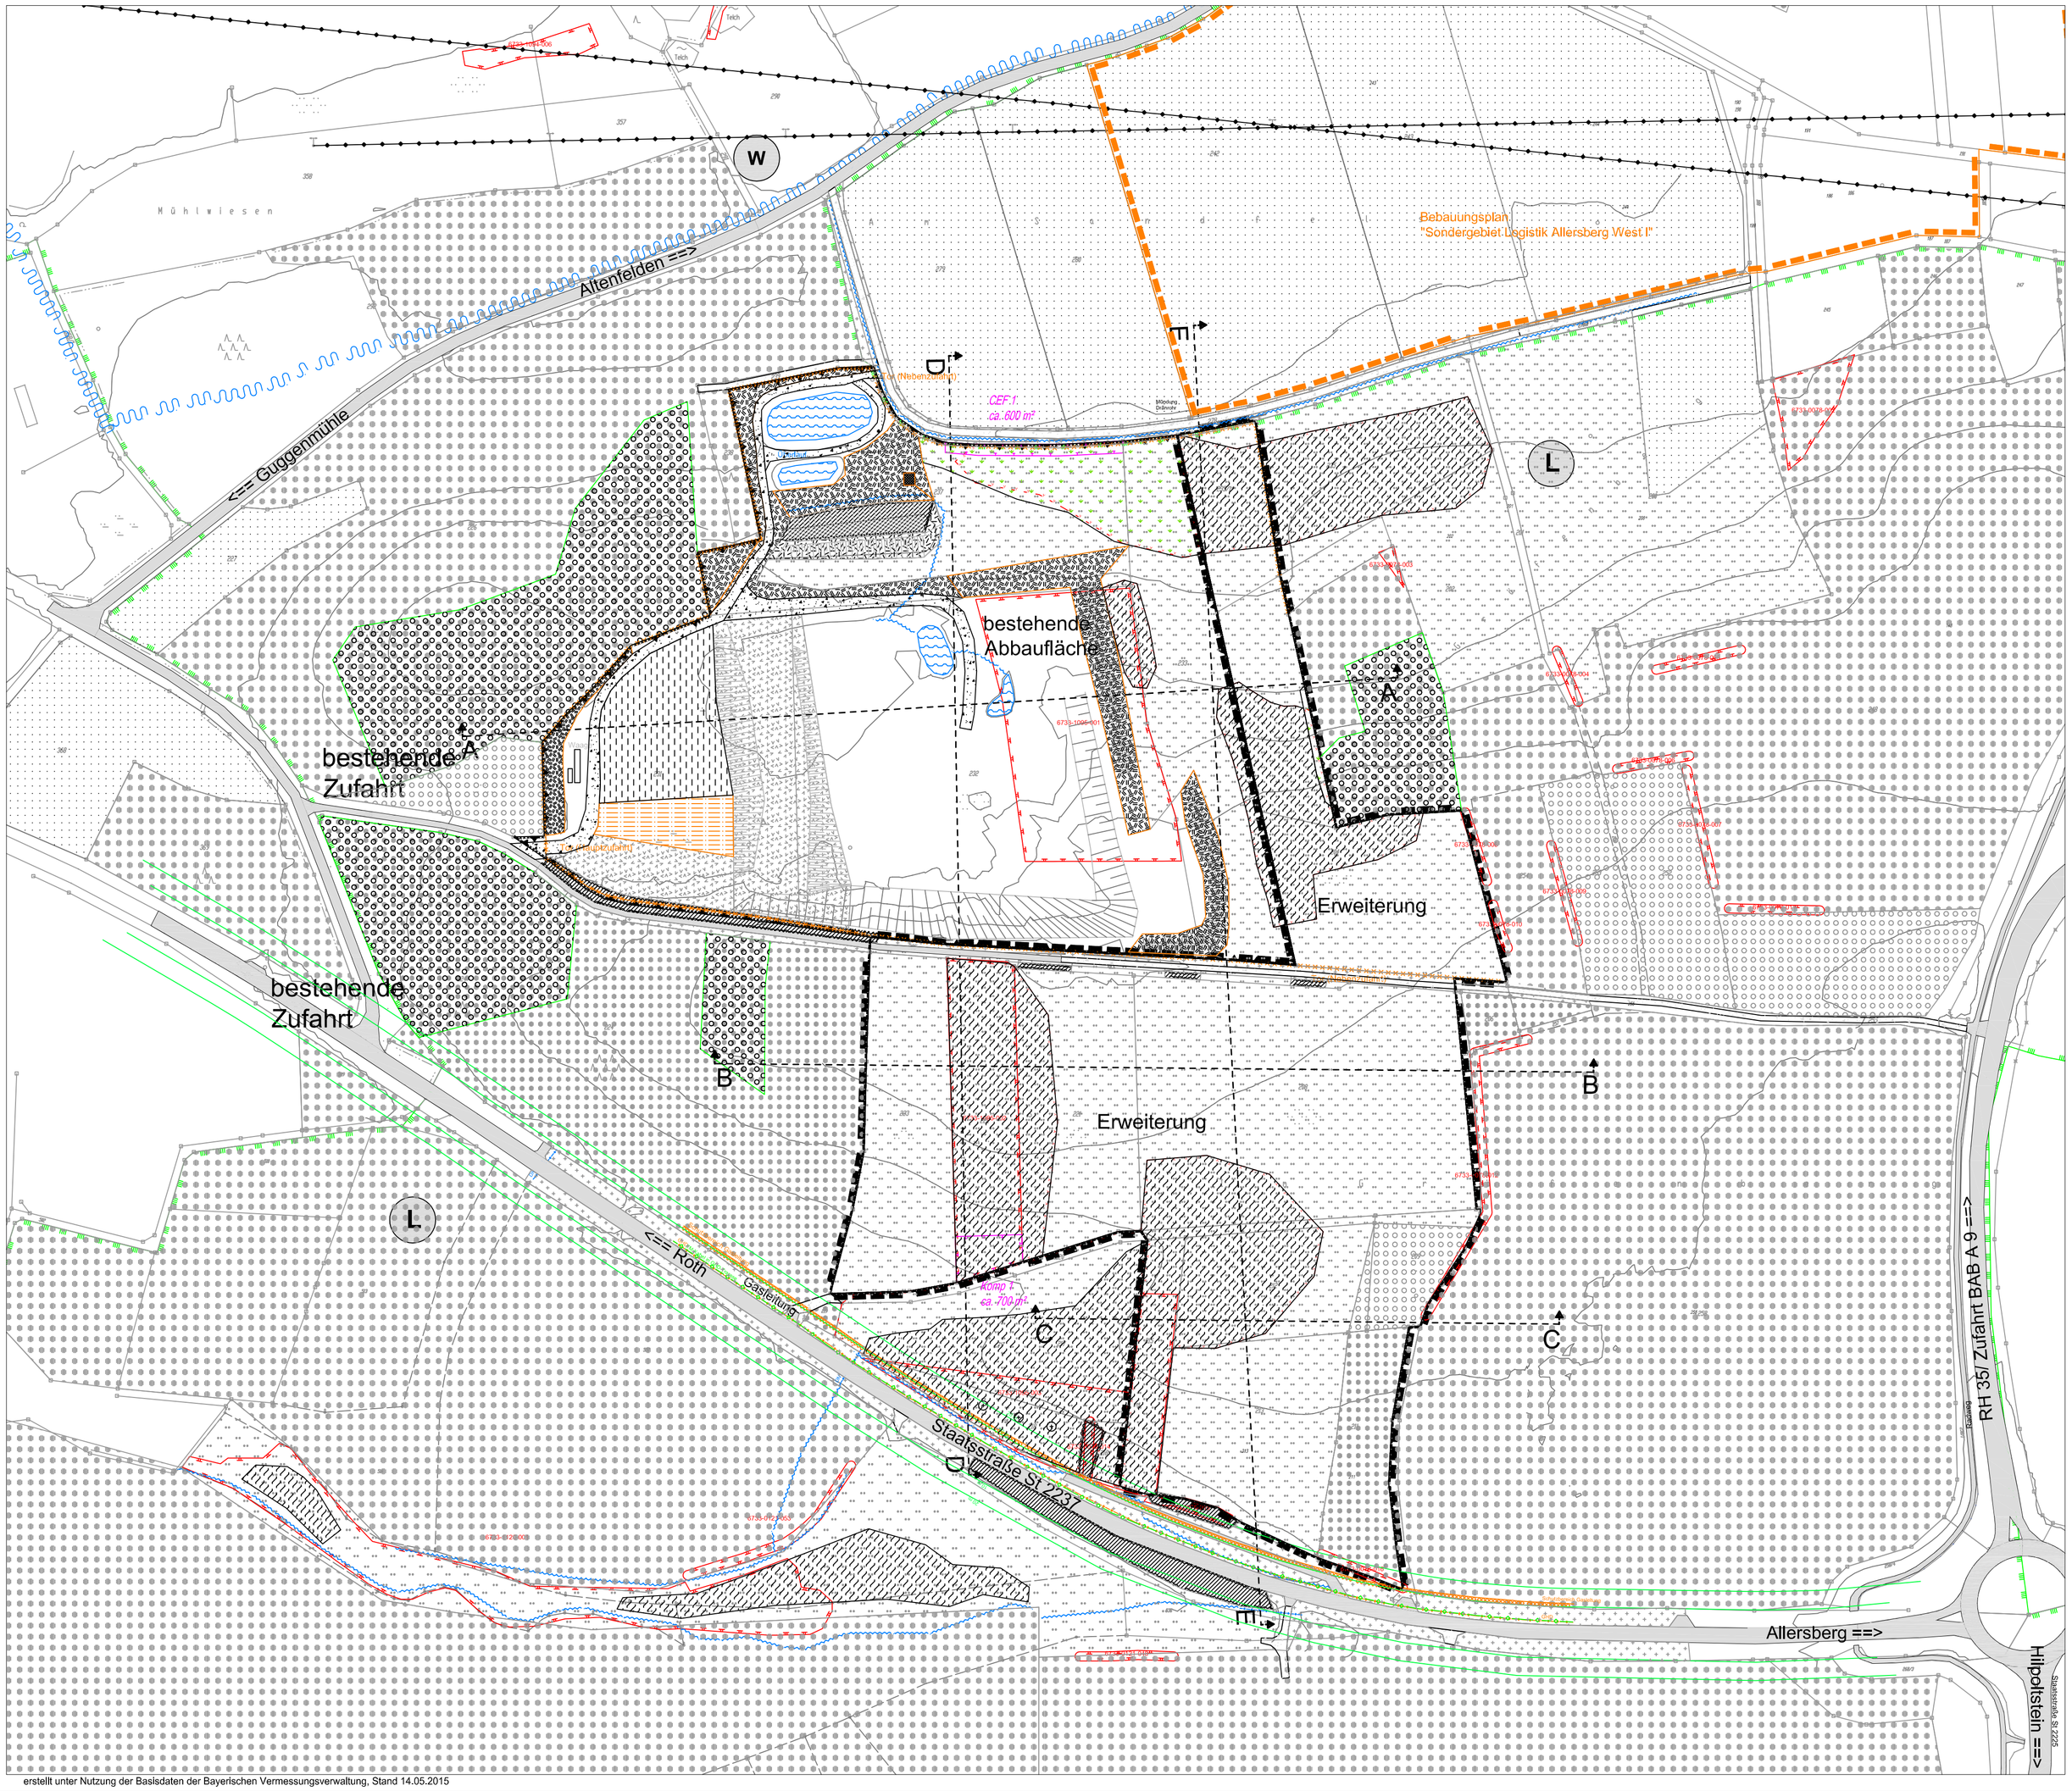

erstellt unter Nutzung der Basisdaten der Bayerischen Vermessungsverwaltung, Stand 14.05.2015

Legende

- Plangebiet Erweiterung
- Planbereich aktuelle Abbaufläche
- Geltungsbereich Bebauungsplan Sondergebiet
- Grundstücksgrenze/ Flurnummer
- Böschung
- Höhenlinien, 5 m Abstand
- Versorgungsleitung oberirdisch (Freileitung)
- Versorgungsleitung unterirdisch (Gas, n-ergie)
- Zaun
- Rohboden, Abbaubereich
- Rohboden, Verfüllung
- Verfüllung, abgedeckt und humusiert
- Verfüllung, eingesät
- Kraut-/ Grasbestand, straßenbegleitend
- Hochstaudenfluren auf Oberbodenmieten und Randflächen
- lückige Sukzessionsstadien auf sandigen/ kiesigem Boden
- Grünland, intensiv genutzt
- Grünland, sandig, mager
- Grünland, wechselfeucht, artenreich
- Acker
- Hecke
- Einzelbaum
- Wald, vorwiegend Kiefer
- Wald, vorwiegend Laubbäume
- Aufforstung, vorwiegend Laub
- Graben
- Teich, teils ephemer

Schutzgebiete/ -bereiche

- Grenze Trinkwasserschutzgebiet
- Landschaftsschutzgebiet
- CEF-Fläche
- Schutz nach § 30 BNatSchG/ Art. 23 BayNatSchG
- Bauverbotszone/ Baubeschränkung Staatsstraße
- Schutzbereich Gasleitung
- Fläche aus Biotopkartierung
- Schnittlinie

Der Vorhabenträger: .....

Projekt:	**Lehmgrube Guggenmühle Erweiterung**
Vorhabenträger:	**Erdbau M. Reithelshöfer GmbH Äußere Abenberger Str. 131-135, 91154 Roth**
Zeichnung:	**Bestandsplan Nutzungen und Vegetation**

Bearbeitet: rs	Gezeichnet: rs	Maßstab: **1. 2.000**
Ergänzt:	Name: Datum:	Plan.-Nr.: **03**

Freischaffende Landschaftsarchitekten & Stadtplaner
Planungsbüro Paul
Inhaber: Heinz Mathis
Huttersbühlstraße 19, 91126 Schwabach
Telefon: 09122/ 8379-0, Telefax: 09122/ 8379-30
info@planungsbueropaul.de

Schwabach, den 14.02.2022