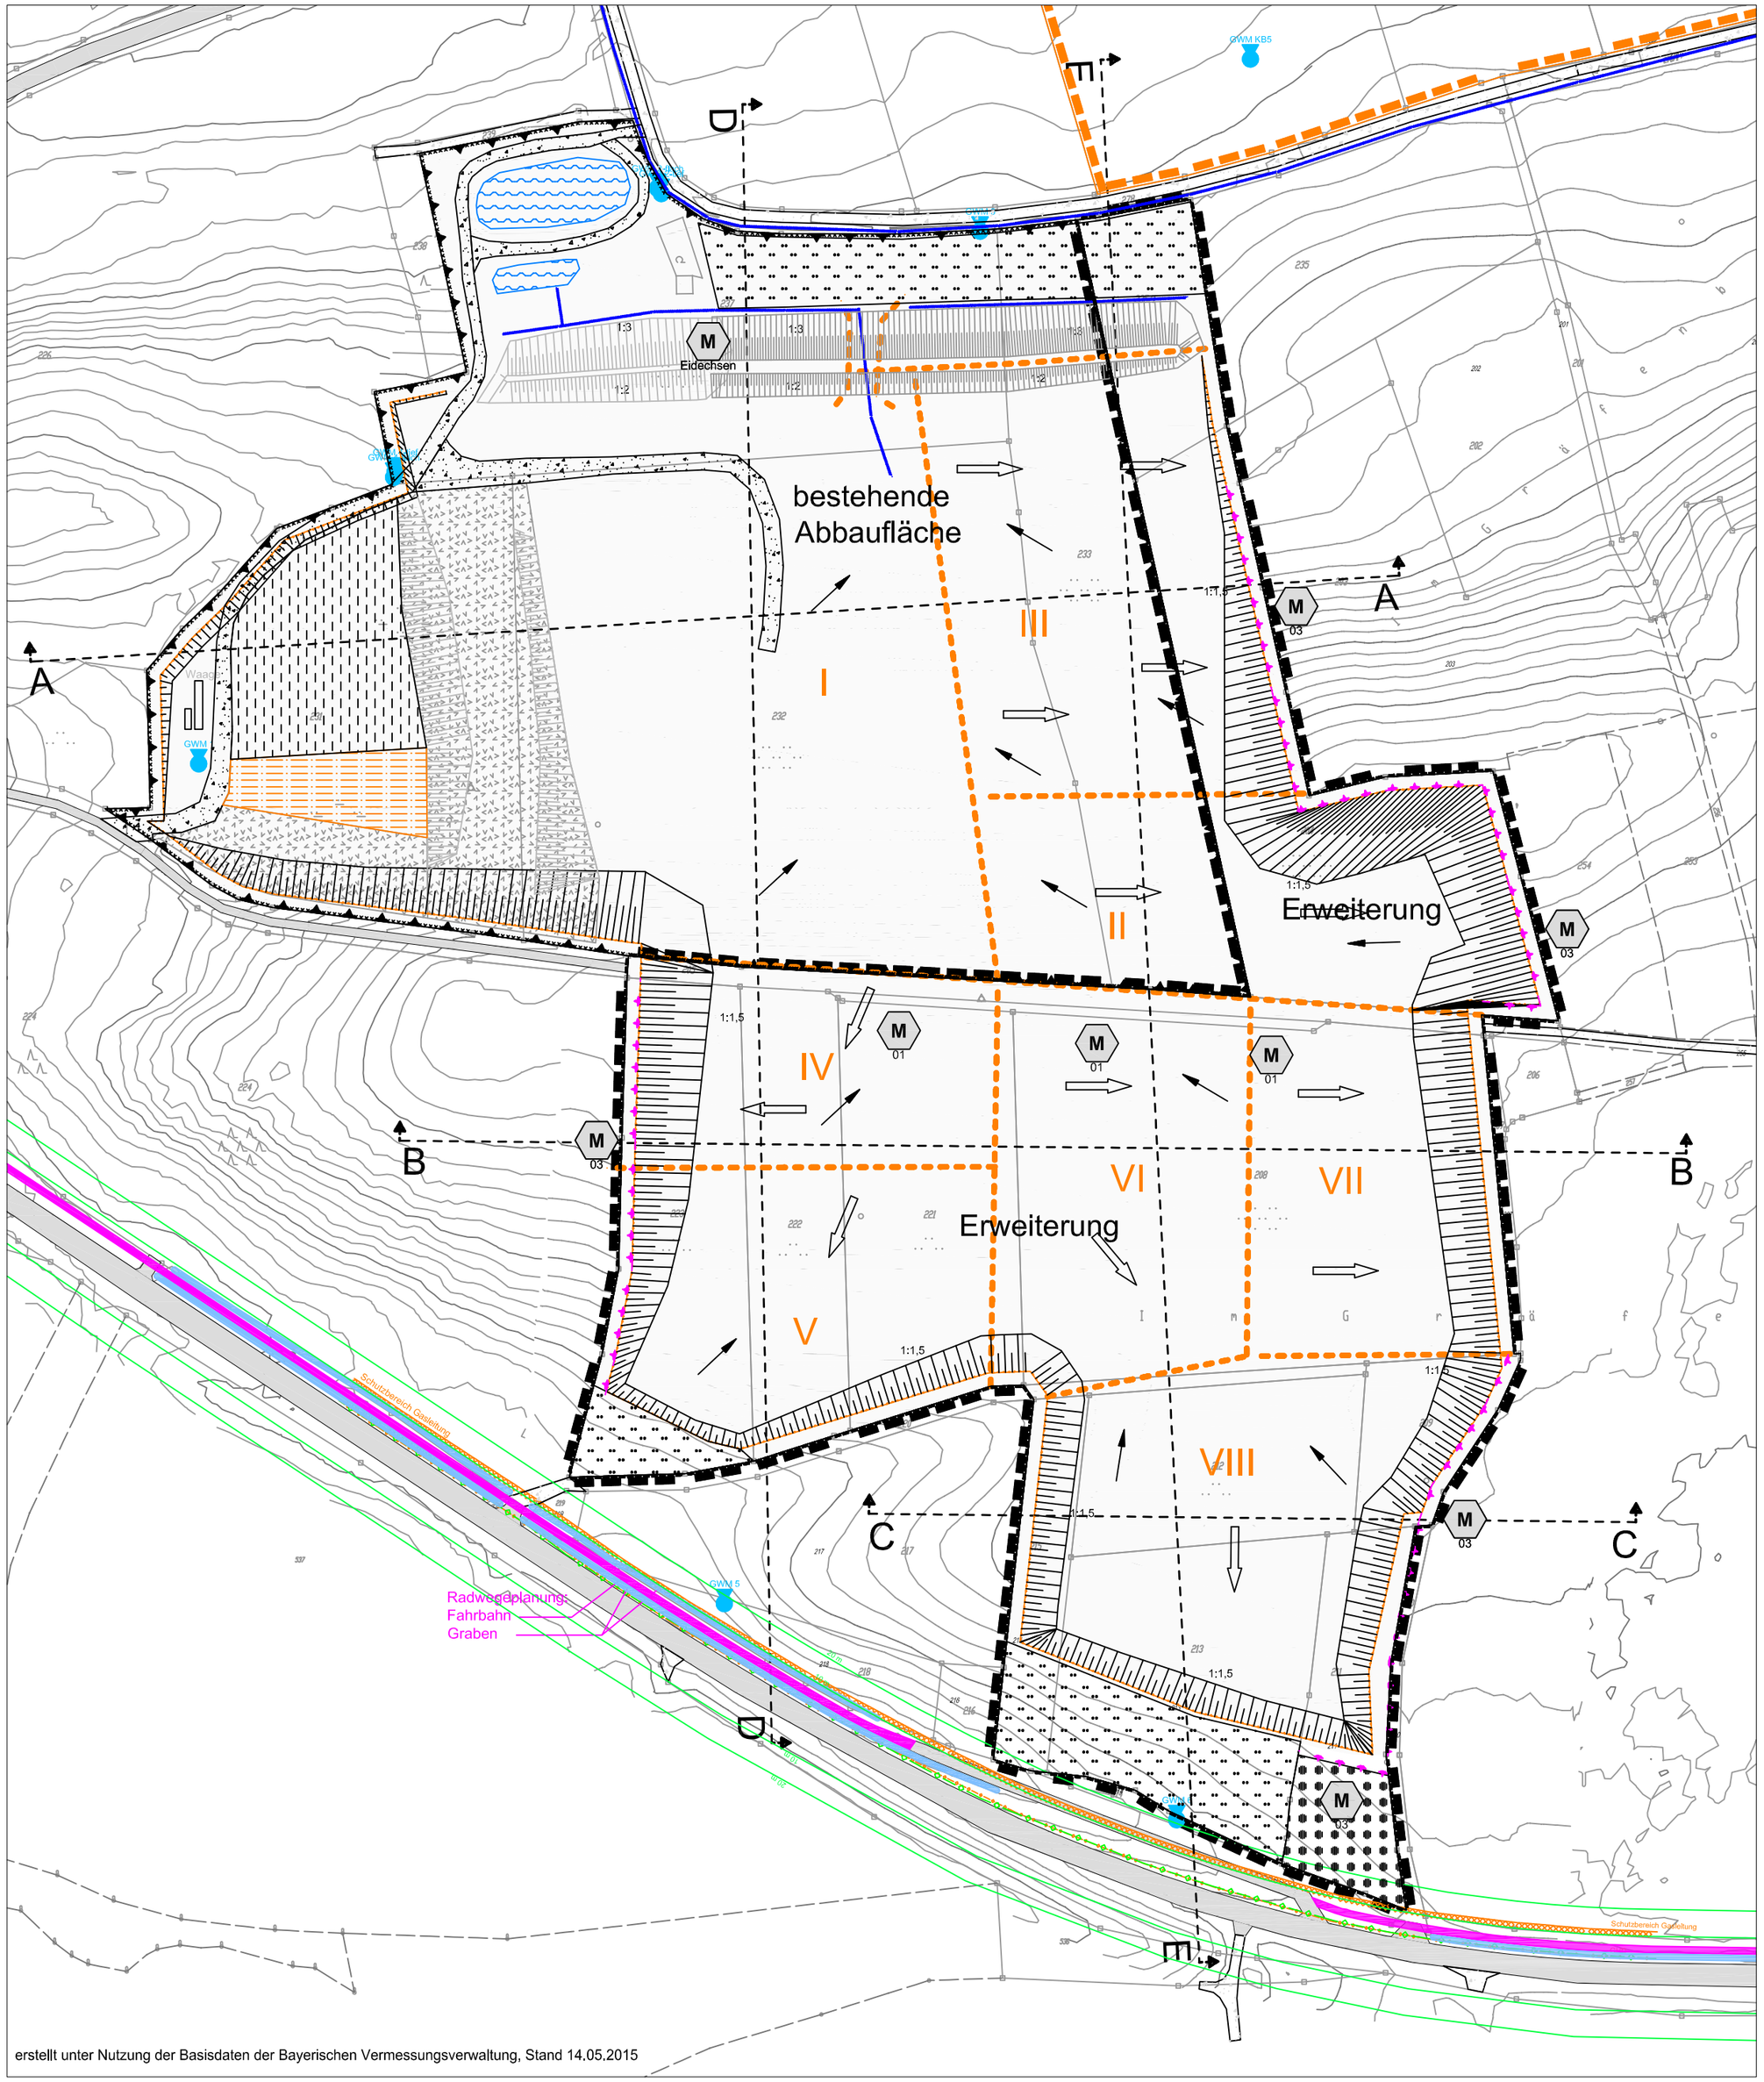

Legende

- bestehende Abbaufläche
- Plangebiet Erweiterung
- Geltungsbereich Bebauungsplan Sondergebiet
- Grundstücksgrenze/ Flurnummer
- Grundwassermeßstelle
- Höhenlinien, Abstand 1 m
- Schnittlinie
- Gasleitung/ Steuerleitung
- Gasleitung Schutzbereich
- Fahrbahn Staatsstraße (Bestand)
- Radweg (gepl)
- Seitengraben (gepl)
- Bauverbot-/ beschränkung

Abbau

- III — Abbauabschnitt (Reihenfolge)
- Abbaurichtung
- voraussichtliche Abbauböschung
- Auftragsböschung Sichtschutz-/ Sorptionswall
- Gefällerichtung auf der Abbausohle
- Graben/ Mulde zur Ableitung Oberflächenwasser
- M 01 — Rodungszeitraum ausserhalb Vogelbrutzeiten beachten
- M 02 — im Abstandsstreifen vor dem Waldrand keine Lagerung von Oberboden
- M Eidechsen — bei Anbau Sichtschutzwall Zeiträume für Zauneidechse beachten; Kontrolle vor Überschüttung, ggfs. Umsiedelung

Zeiträume zum Abräumen von neuen Abbaufeldern: i.d.R. von Ende März bis Anfang Mai sowie zwischen Mitte August bis Ende September

Der Vorhabenträger: .....

Projekt:	**Lehmgrube Guggenmühle Erweiterung**	
Vorhabenträger:	**Erdbau M. Reithelshöfer GmbH** **Äußere Abenberger Str. 131-135, 91154 Roth**	
Zeichnung:	**Abbauplan**	
Bearbeitet: rs	Gezeichnet: rs	Maßstab: **1. 2.000**
Ergänzt:	Name: Datum:	
		Plan.-Nr.: **06**
Freischaffende Landschaftsarchitekten & Stadtplaner Büro Paul Heinz Mathis Planungsbüro Paul Inhaber: Heinz Mathis Huttersbühlstraße 19, 91126 Schwabach Telefon: 09122/ 8379-0, Telefax: 09122/ 8379-30 info@planungsbueropaul.de		Schwabach, den 14.02.2022