


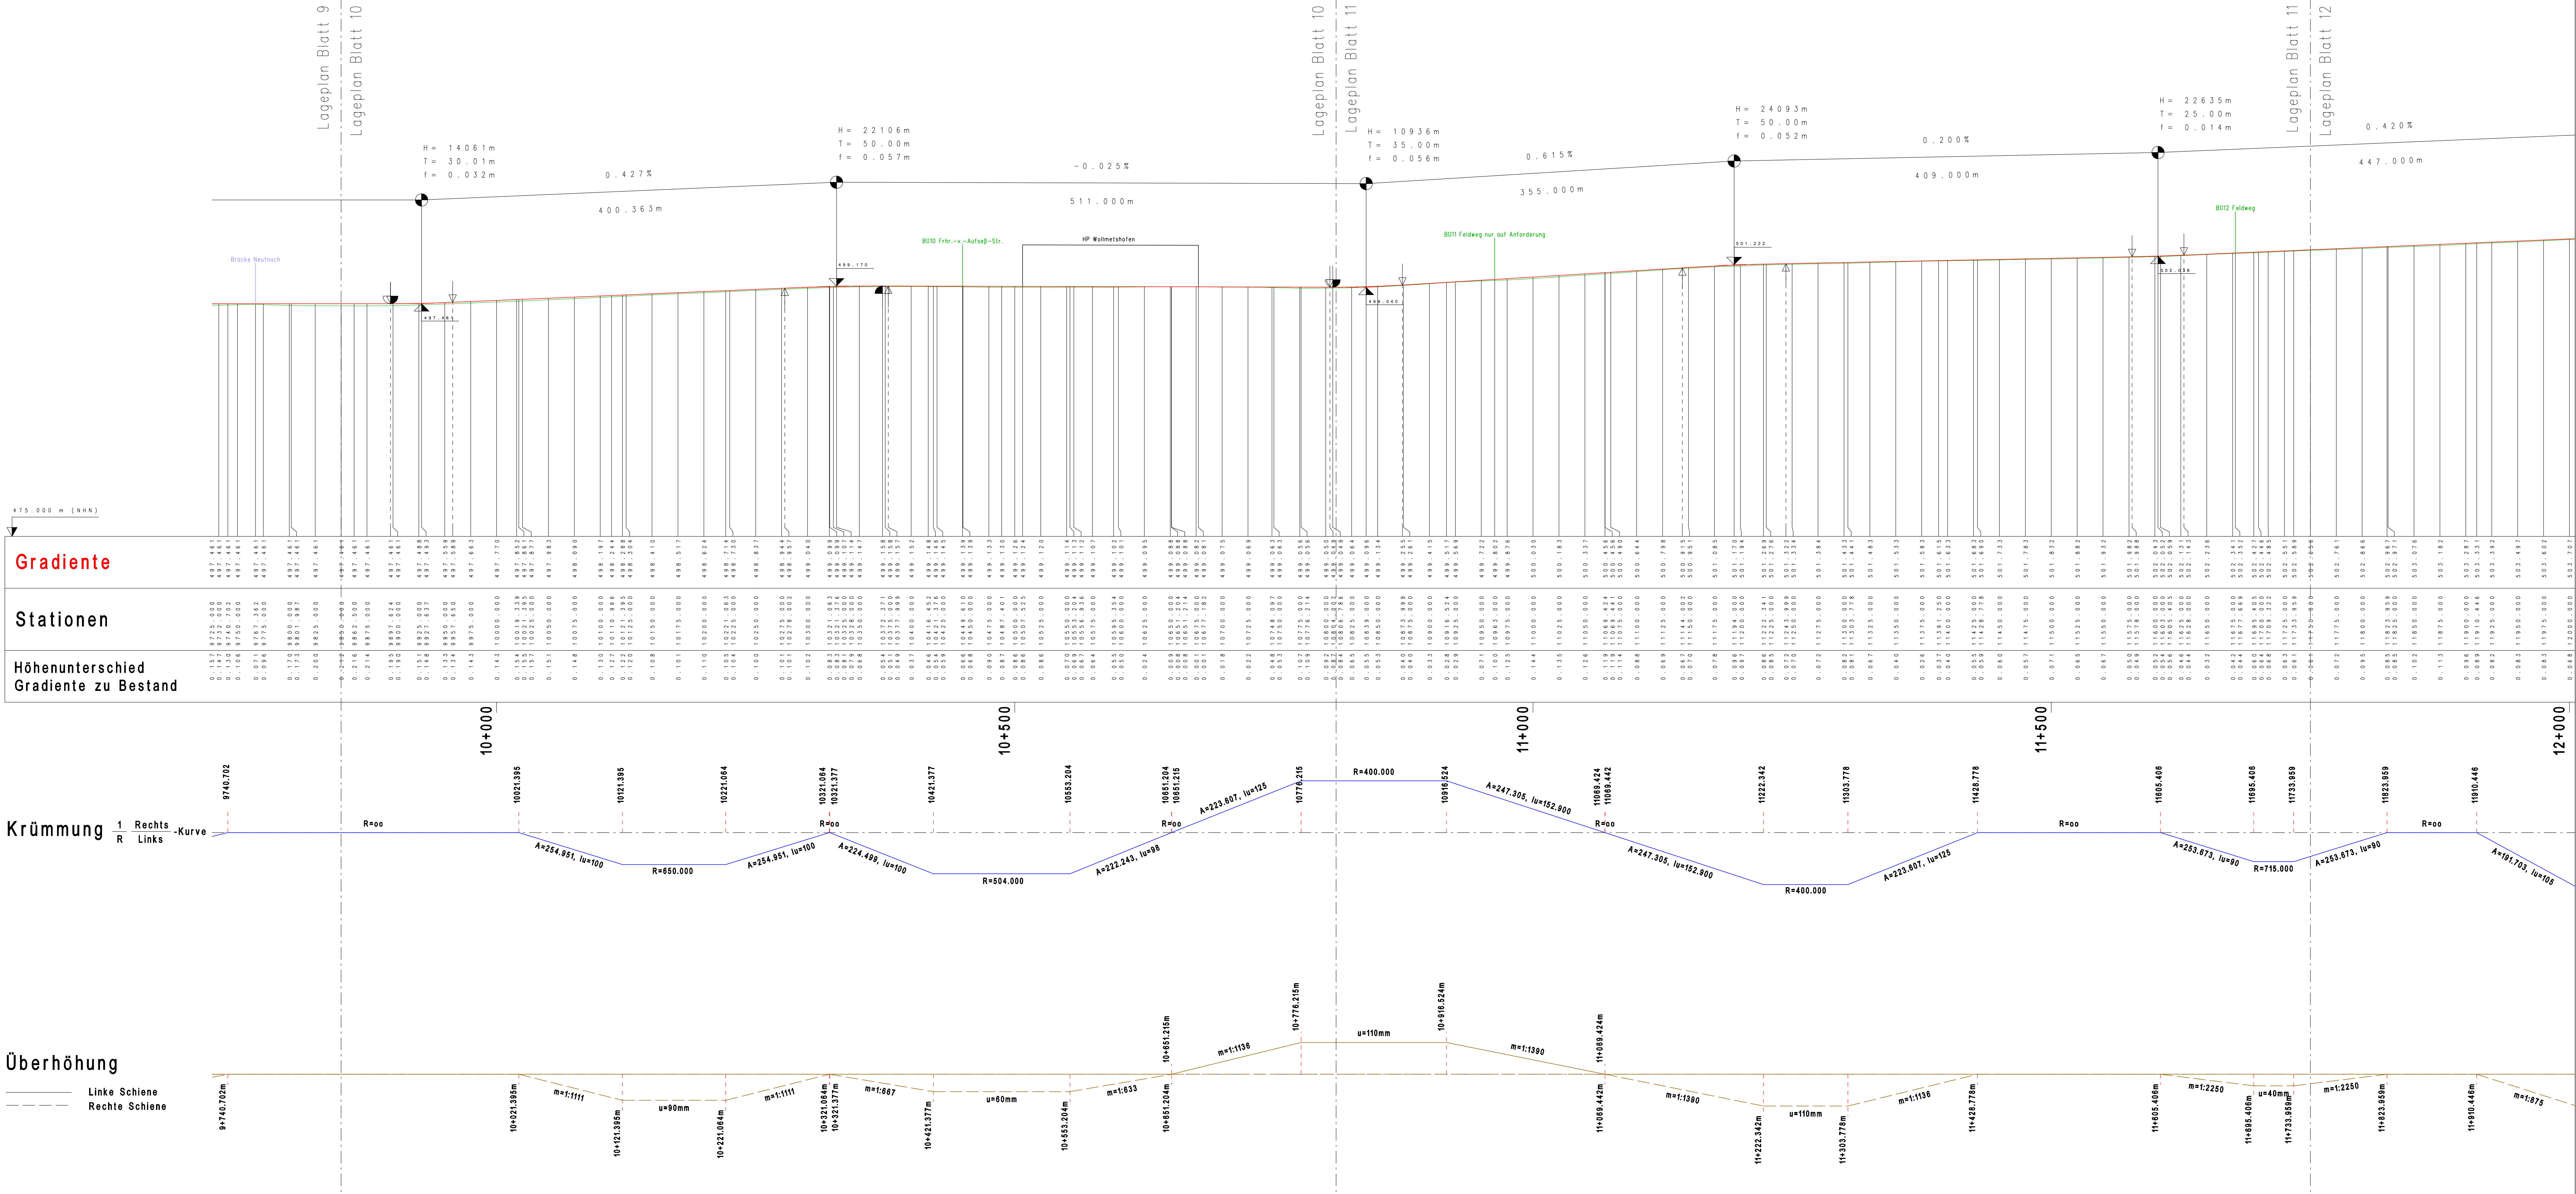

Grundlagen Plan			
Planart	Bezugssystem	Bezugsquelle	Datum
ALKIS-Daten	Lagesystem: DAB-Koordinatensystem (DAB) DE_DAB_KOOR_4300	Vermessungsamt Augsburg Frontof 12 86162 Augsburg	26.07.2023
Vermessung	Lagesystem: DAB-Koordinatensystem (DAB) DE_DAB_KOOR_4300 Höhensystem: DAB-Höhenreferenzsystem (DAB) DE_DAB_HOEH_4300	Nachvermessung: Siedel GmbH Stationsf. 141 67 86167 Augsburg Eingangsvermessung: Vermessungs- und Ingenieurbüro Siedel GmbH Gewerbestr. 4 86420 Dietrich bei Augsburg	21.03.2016 2024 / 2025
Index Änderungen			
SWU Verkehr GmbH Bauhofstraße 9 89077 Ulm E-Mail: info@swu.de			
Planung: Vermessungs- und Ingenieurbüro Scholz GmbH Gewerbestr. 4 86420 Dietrich bei Augsburg Tel. 09236/9644023 E-Mail: info@scholz.de Ausbildung, am 04.07.2025			
Vorhaben: Reaktivierung der Strecke 5340 (Staudenbahn) für den SPNV Gessertshausen - Langenneufnach			
Antrag auf Planfeststellung		Anlage: 05.01.06	
Plan: Verkehrsanlagenplanung Höhenplan Hauptgleis Blatt 6 km 10+000 bis 12+000		Plandatum: 04.07.2025 Maßstab: 1 : 2000 : 200	
Freigabe: Ulm, den 24.07.2025		SWU Verkehr GmbH	
Ralf Gummertsch, Geschäftsführung Verkehr		IA, Prof. Kutschera, Projektleitung	
Plannummer: 05010600_VA_PGS_HP06_Wollmetshofen_0_250704.pdf			