


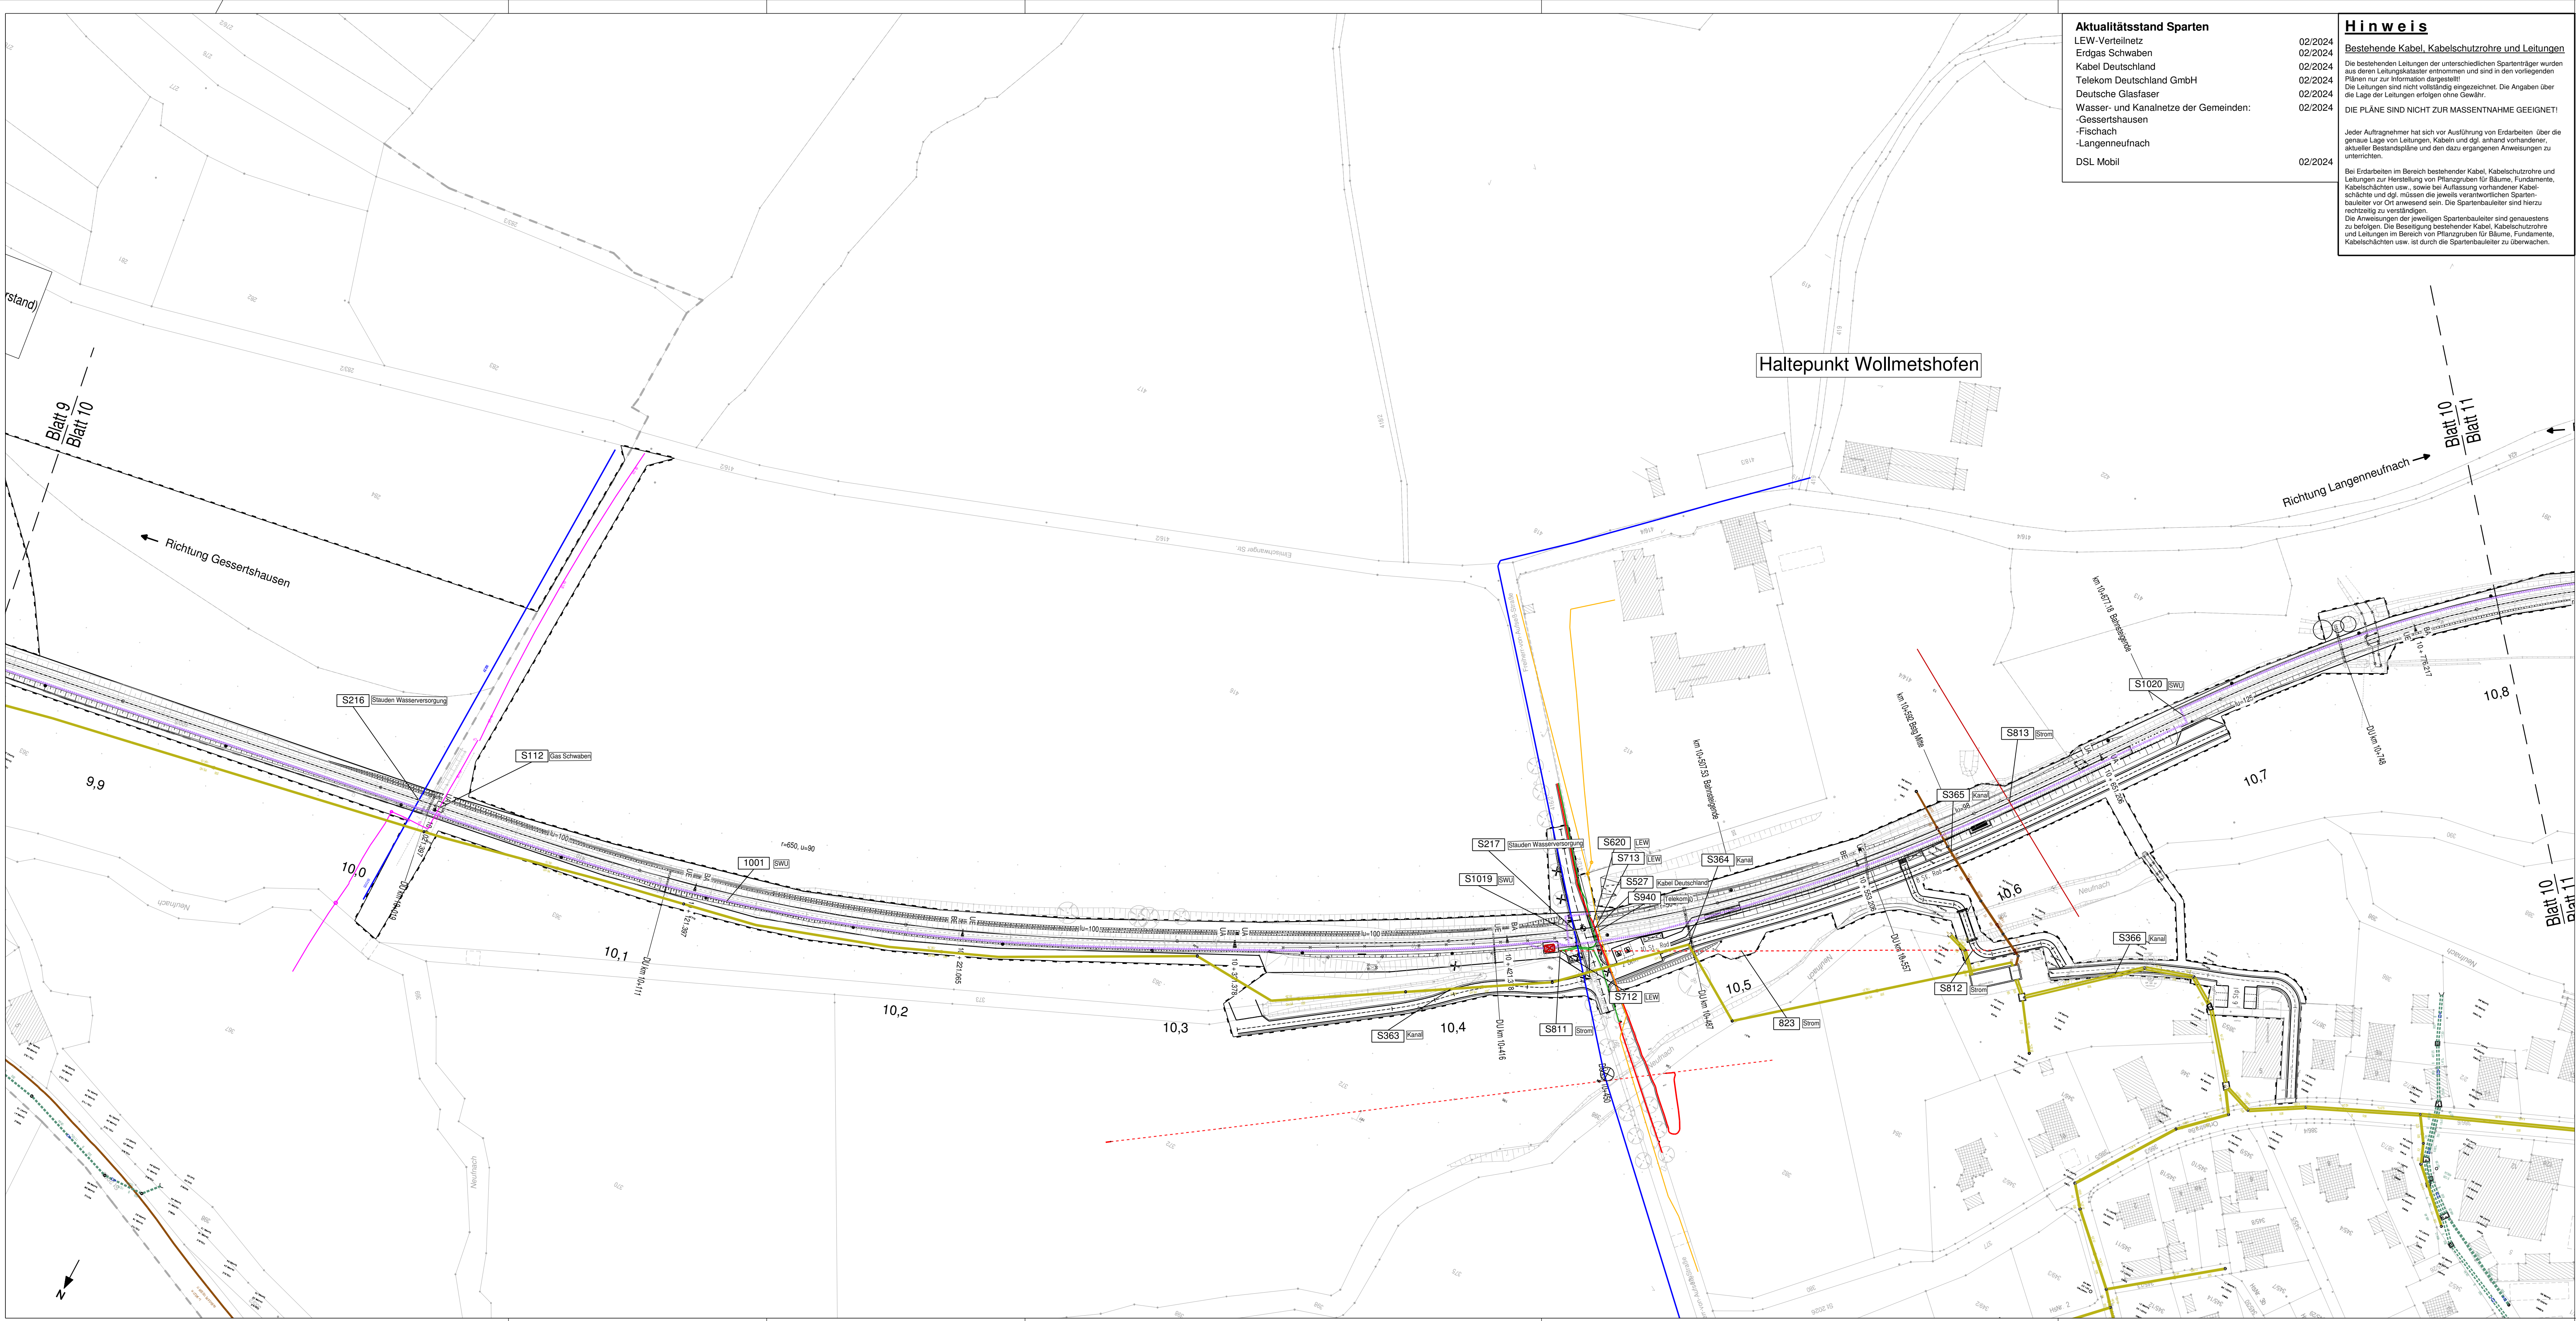

Aktualitätsstand Sparten
LEW-Verteilnetz
02/2024
Erdgas Schwaben
02/2024
Kabel Deutschland
02/2024
Telekom Deutschland GmbH
02/2024
Deutsche Glasfaser
02/2024
Wasser- und Kanalnetze der Gemeinden:
-Gessertshausen
-Fischach
-Langenneufnach
DSL Mobil
02/2024

Hinweis
Bestehende Kabel, Kabelschutzrohre und Leitungen
Die bestehenden Leitungen der unterschiedlichen Spartenträger wurden aus deren Leitungskataster entnommen und sind in den vorliegenden Plänen nur zur Information dargestellt!
Die Leitungen sind nicht vollständig eingezeichnet. Die Angaben über die Lage der Leitungen erfolgen ohne Gewähr.
02/2024
DIE PLÄNE SIND NICHT ZUR MASSENENTNAHME GEEIGNET!
Jeder Auftragnehmer hat sich vor Ausführung von Erdarbeiten über die genaue Lage von Leitungen, Kabeln und dgl. anhand vorhandener aktueller Bestandspläne und den dazu ergangenen Anweisungen zu unterrichten.
Bei Erdarbeiten im Bereich bestehender Kabel, Kabelschutzrohre und Leitungen zur Herstellung von Pfanzgruben für Bäume, Fundamente, Kabelschächten usw., sowie bei Auffassung vorhandener Kabelschächte und dgl. müssen die jeweils verantwortlichen Spartenbauer vor Ort anwesend sein. Die Spartenbauer sind hierzu rechtzeitig zu verständigen.
Die Anweisungen der jeweiligen Spartenbauer sind genauestens zu befolgen. Die Beseitigung bestehender Kabel, Kabelschutzrohre und Leitungen im Bereich von Pfanzgruben für Bäume, Fundamente, Kabelschächten usw. ist durch die Spartenbauer zu überwachen.

Legende			
Spartenbestand			
Backbone DSL Mobil	Ferrmeideitung LEW (LVN)	Leerrohr LEW (LVN)	Schulzrohr LEW (LVN)
Hausanschluss	Leerrohr DSL Mobil	Mischwasserleitung	Regenwasserleitung
Schutzleitung	Gasleitung Erdgas Schwaben	Stromfreileitung	Schmutzwasser
Leerrohr LEW (LVN)	Ferrmeideitung Kabel Deutschland	Schmutzwasser	Ferrmeideitung
Ferrmeideitung Kabel Deutschland	Ferrmeideitung Kabel Deutschland erdverlegt	Trinkwassernetz Gessertshausen	Ferrmeideitung
Mittelspannungsleitung LEW (LVN)	Niederspannungsleitung LEW (LVN)	Beleuchtungsleitung LEW (LVN)	Unbekannter Stromleitungstyp
Stromleitung LEW (LVN)	Ferrmeideitung Telekom	Wassernetz Gessertshausen	
Spartenplanung			
Stromleitung LEW (LVN)	Ferrmeideitung Telekom	Wassernetz Gessertshausen	
Ferrmeideitung Telekom	Wassernetz Gessertshausen		
Wassernetz Gessertshausen			

Grundlagen Plan			
Planart	Bezugssystem	Bezugsquelle	Datum
ALKIS-Daten	Lagesystem: Gauß-Krüger-System (GK) DE_DHDN_3GK4_BV120	Vermessungsamt Augsburg Fronhof 12 86152 Augsburg	26.07.2023
Vermessung	Lagesystem: Gauß-Krüger-System (GK) DE_DHDN_3GK4_BV120 Höhensystem: Höhe über normalorthometrische Höhe DE_DHN2016_NHN	Hauptvermessung: Sweco GmbH Steinerne Furt 67 86167 Augsburg Ergänzungsvermessungen: Vermessungs- und Ingenieurbüro Scholz GmbH Gewerbestr. 4 86420 Diefdorf bei Augsburg	21.03.2018 2024 / 2025

d				
c				
b				
a				
Index	Änderungen	Bearbeiter	Prüfer	Datum



SWU Verkehr GmbH
Bauhofstraße 9
89077 Ulm
Tel.: 0731/166-0
E-Mail: info@swu.de



Vermessungs- und Ingenieurbüro
Scholz GmbH
Gewerbestr. 4 86420 Diefdorf bei Augsburg
Tel. 08238/964203 E-Mail info@vbscholz.de



REINELT
Quellen-Übersichtsskizzen 4. 86523 Augsburg
Tel. +49 (0) 821 / 430 81 82 - info@reinelt.de
Augsburg, den 24.07.25

Vorhaben: Reaktivierung der Strecke 5340 (Staudenbahn) für den SPNV Gessertshausen - Langenneufnach

Antrag auf Planfeststellung		Anlage: 9.10
Plan: Verkehrsanlagenplanung Spartenplan 10 km 9+850 bis 10+810		Plandatum: 28.07.2025
		Maßstab: 1 : 1000

Freigabe:
Ulm, den 28.07.2025

SWU Verkehr GmbH

Ralf Gummertsbach, Geschäftsführung Verkehr

IA. Philip Kutschera, Projektleitung

Plannummer: 09100000_VA_PGS_LP10_Sparten-Wollmetshfn_0_250728

1160 mm / 490 mm