


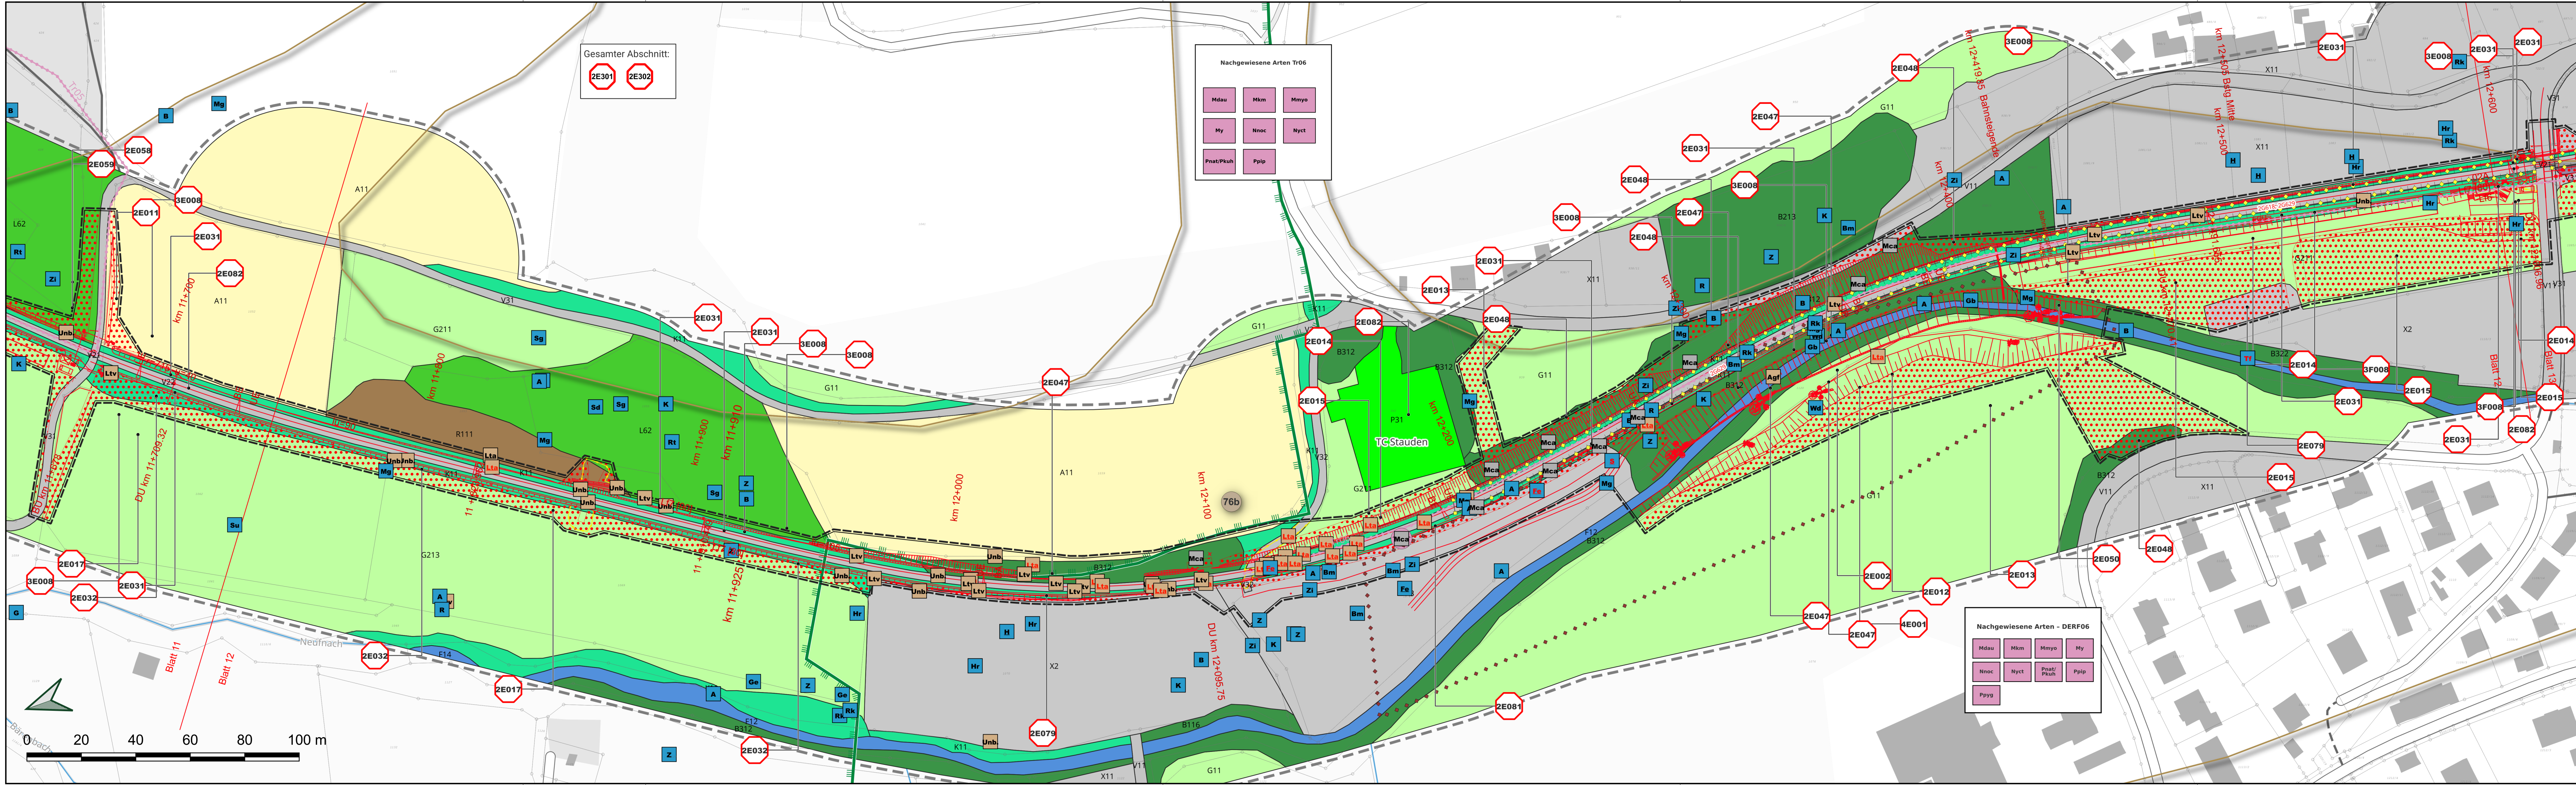

Grundlagen Plan			
Planart	Bezugssystem	Bezugsquelle	Datum
ALKIS-Daten	Lagesystem: Gauß-Krüger-System (GK) DE_DHDN_3GK4_BY120	Vermessungsamt Augsburg Fronhof 12 86152 Augsburg	26.07.2023
	Lagesystem: Gauß-Krüger-System (GK) DE_DHDN_3GK4_BY120	Hauptvermessung: Sweco GmbH Steinere Furt 67 86167 Augsburg Ergänzungsvermessungen: Vermessungs- und Ingenieurbüro Scholz GmbH Gewerbestr. 4 86420 Diedorf bei Augsburg	21.03.2018 2024 / 2025
Vermessung			

d			
c			
b			
a			
Index	Änderungen	Bearbeiter	Prüfer Datum



SWU Verkehr GmbH
Bauhoferstraße 9
89077 Ulm
Tel.: 0731/166-0
E-Mail: info@swu.de

Planung:



Martinstr. 42-44
73728 Esslingen a. N.
0711 / 39 69 51 – 0
info@subdivo-plan.com



Esslingen, den 27.08.2025

Vorhaben: Reaktivierung der Strecke 5340 (Staudenbahn) für den SPNV
Gessertshausen - Langenneufnach


Antrag auf Planfeststellung

Anlage:
12.03.03.12


Plan:
Bestands- und Konfliktplan
Blatt 12 km 11+750 bis 12+750

Plandatum: 2025-08-27
Maßstab: 1:1000

Freigabe:
Ulm, den 27.08.2025

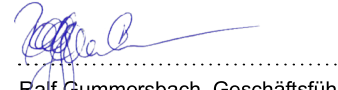

Ralf Gummersbach, Geschäftsführung Verkehr

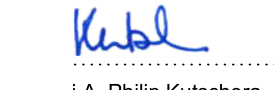

i.A. Philip Kutschera, Projektleitung

SWU Verkehr GmbH

Plannummer: 12030412_UP_SVO_LP12_11-750_0_20250827
170.00/279.00

1205 mm / 297 mm