


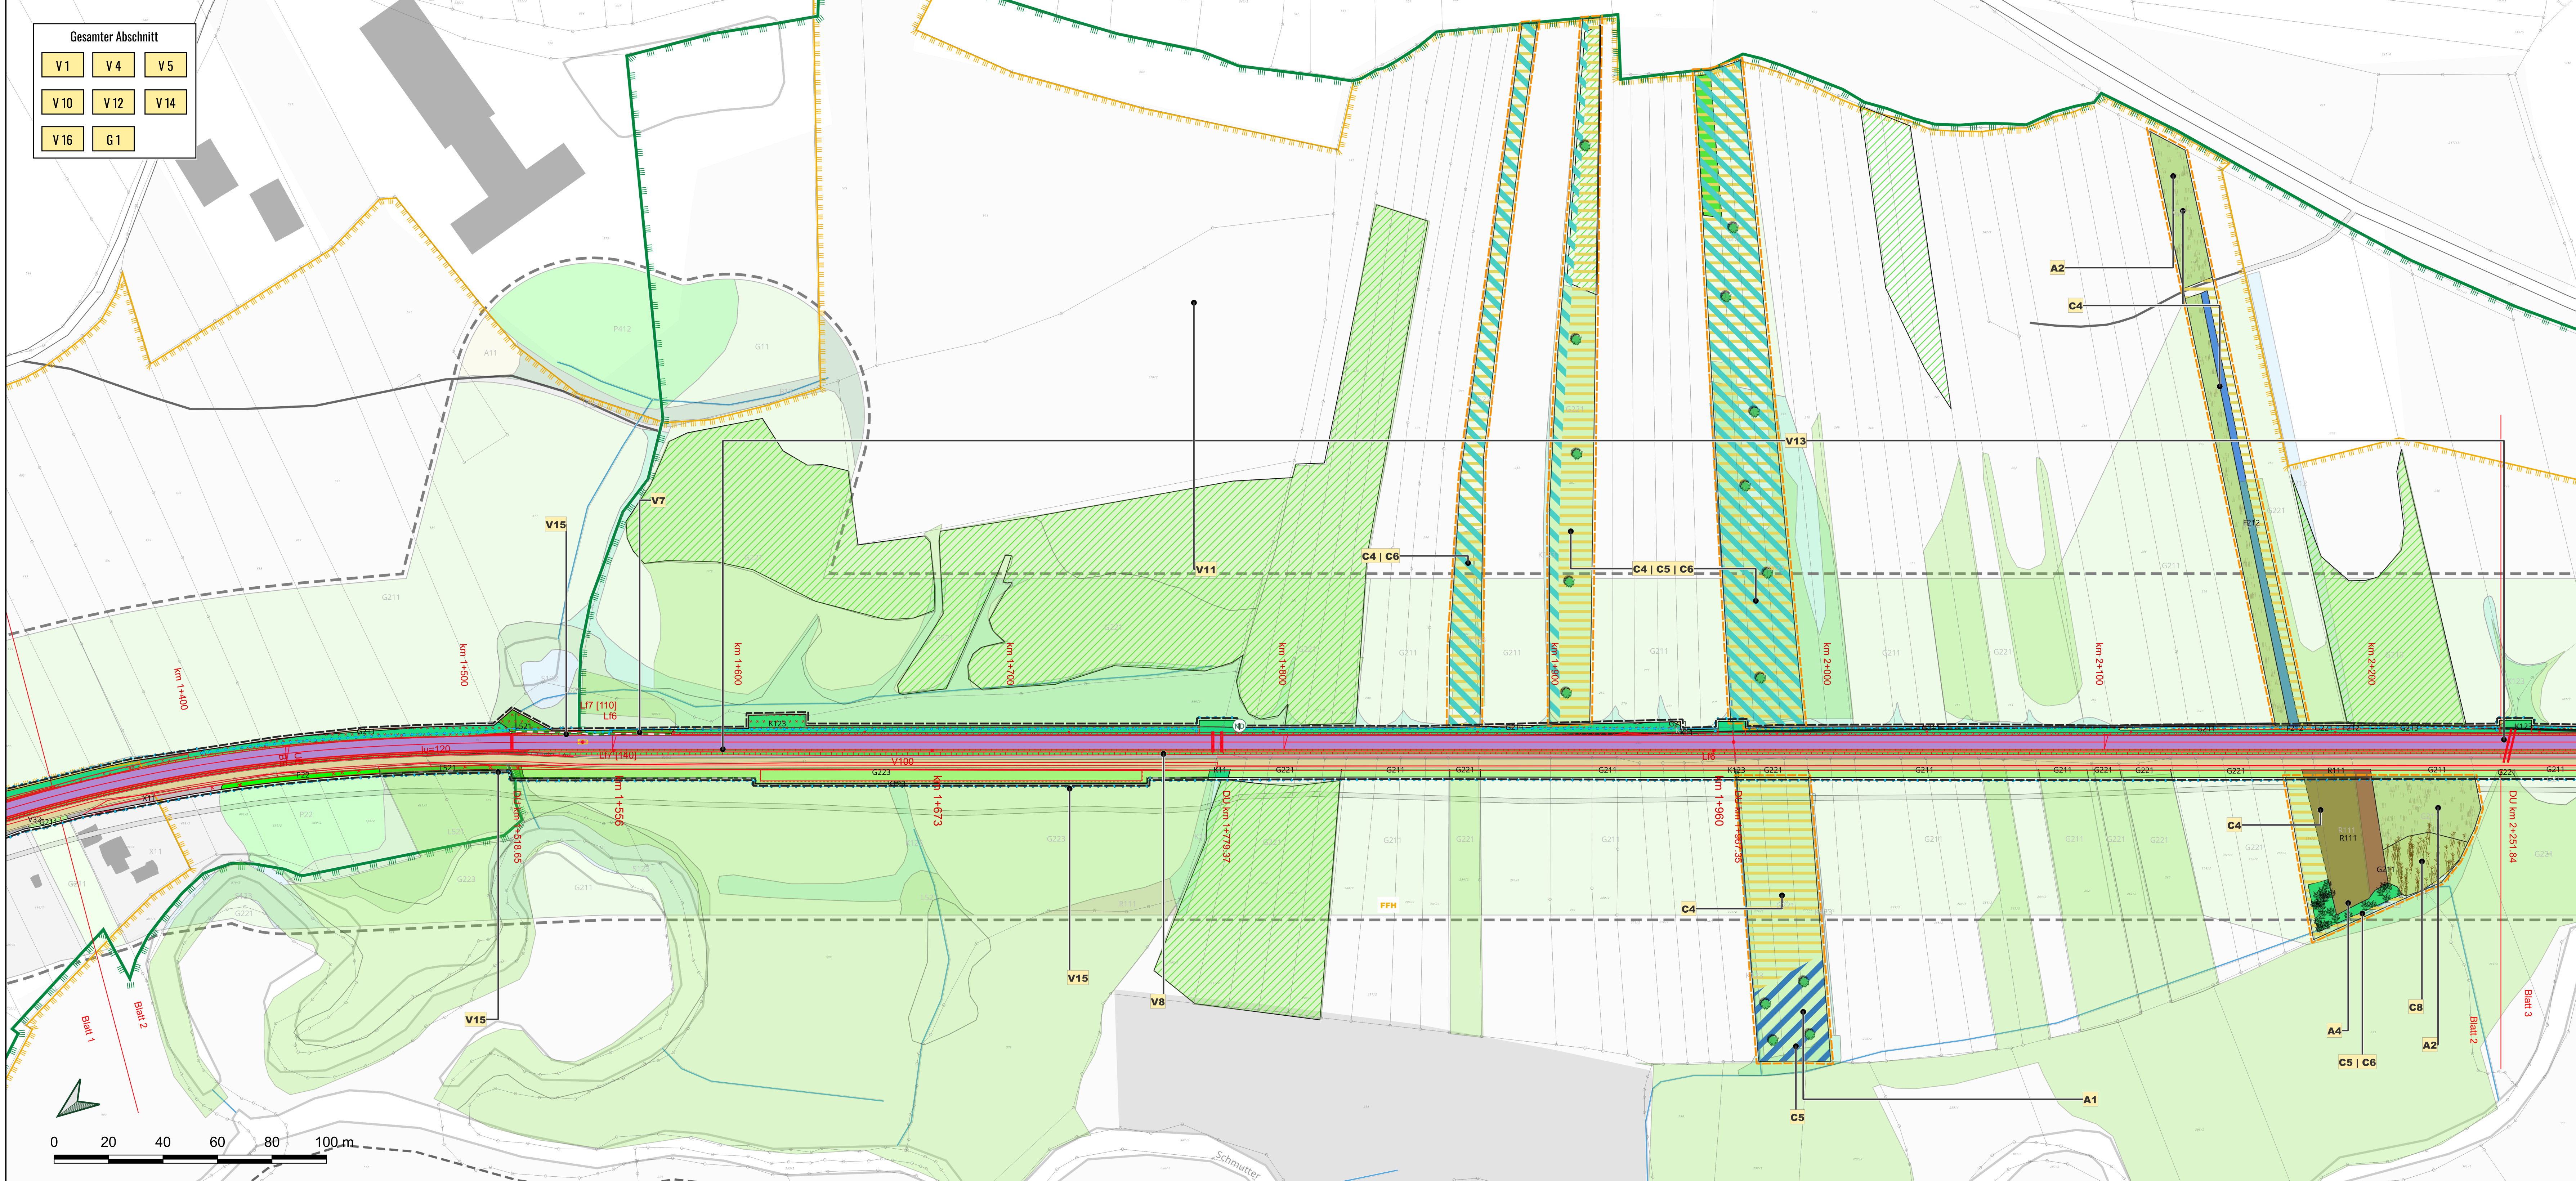

Grundlagen Plan			
Planart	Bezugssystem	Bezugsquelle	Datum
ALKIS-Daten	Lagesystem: Gauß-Krüger-System (GK) DE_DHDN_3GK4_B1Y120	Vermessungsamt Augsburg Fronhof 12 86152 Augsburg	26.07.2023
	Lagesystem: Gauß-Krüger-System (GK) DE_DHDN_3GK4_B1Y120	Hauptvermessung: Sveco GmbH Steinene Furt 67 86167 Augsburg	21.03.2018
Vermessung	Höhensystem: Höhe über normalorthometrische Höhe DE_DHHN2016_NHN	Ergänzungvermessungen: Vermessungs- und Ingenieurbüro Scholz GmbH Gewerbestr. 4 86420 Diedorf bei Augsburg	2024 / 2025

d			
c			
b			
a			
Index	Änderungen	Bearbeiter	Prüfer Datum



SWU Verkehr GmbH
Bauhofstraße 9
89077 Ulm
Tel.: 0731/166-0
E-Mail: info@swu.de

Planung:



Marlinstr. 42-44
73728 Esslingen a. N.
07141 38 69 51 - 0
info@subdivo-plan.com




Esslingen, den 27.08.2025

Vorhaben: **Reaktivierung der Strecke 5340 (Staudenbahn) für den SPNV Gessertshausen - Langenneufnach**

Antrag auf Planfeststellung	Anlage:
	12.03.04.02
	Plandatum: 2025-08-27
Maßnahmenplan 2 km 1+350 bis 2+250	Maßstab: 1:1000

Freigabe:
Ulm, den 27.08.2025

SWU Verkehr GmbH

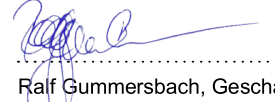

Ralf Gummerbach, Geschäftsführung Verkehr



I.A. Philip Kutschera, Projektleitung

Plannummer: 12030402_UP_SVO_LP021-350_0_20250827

1205 mm / 447 mm