


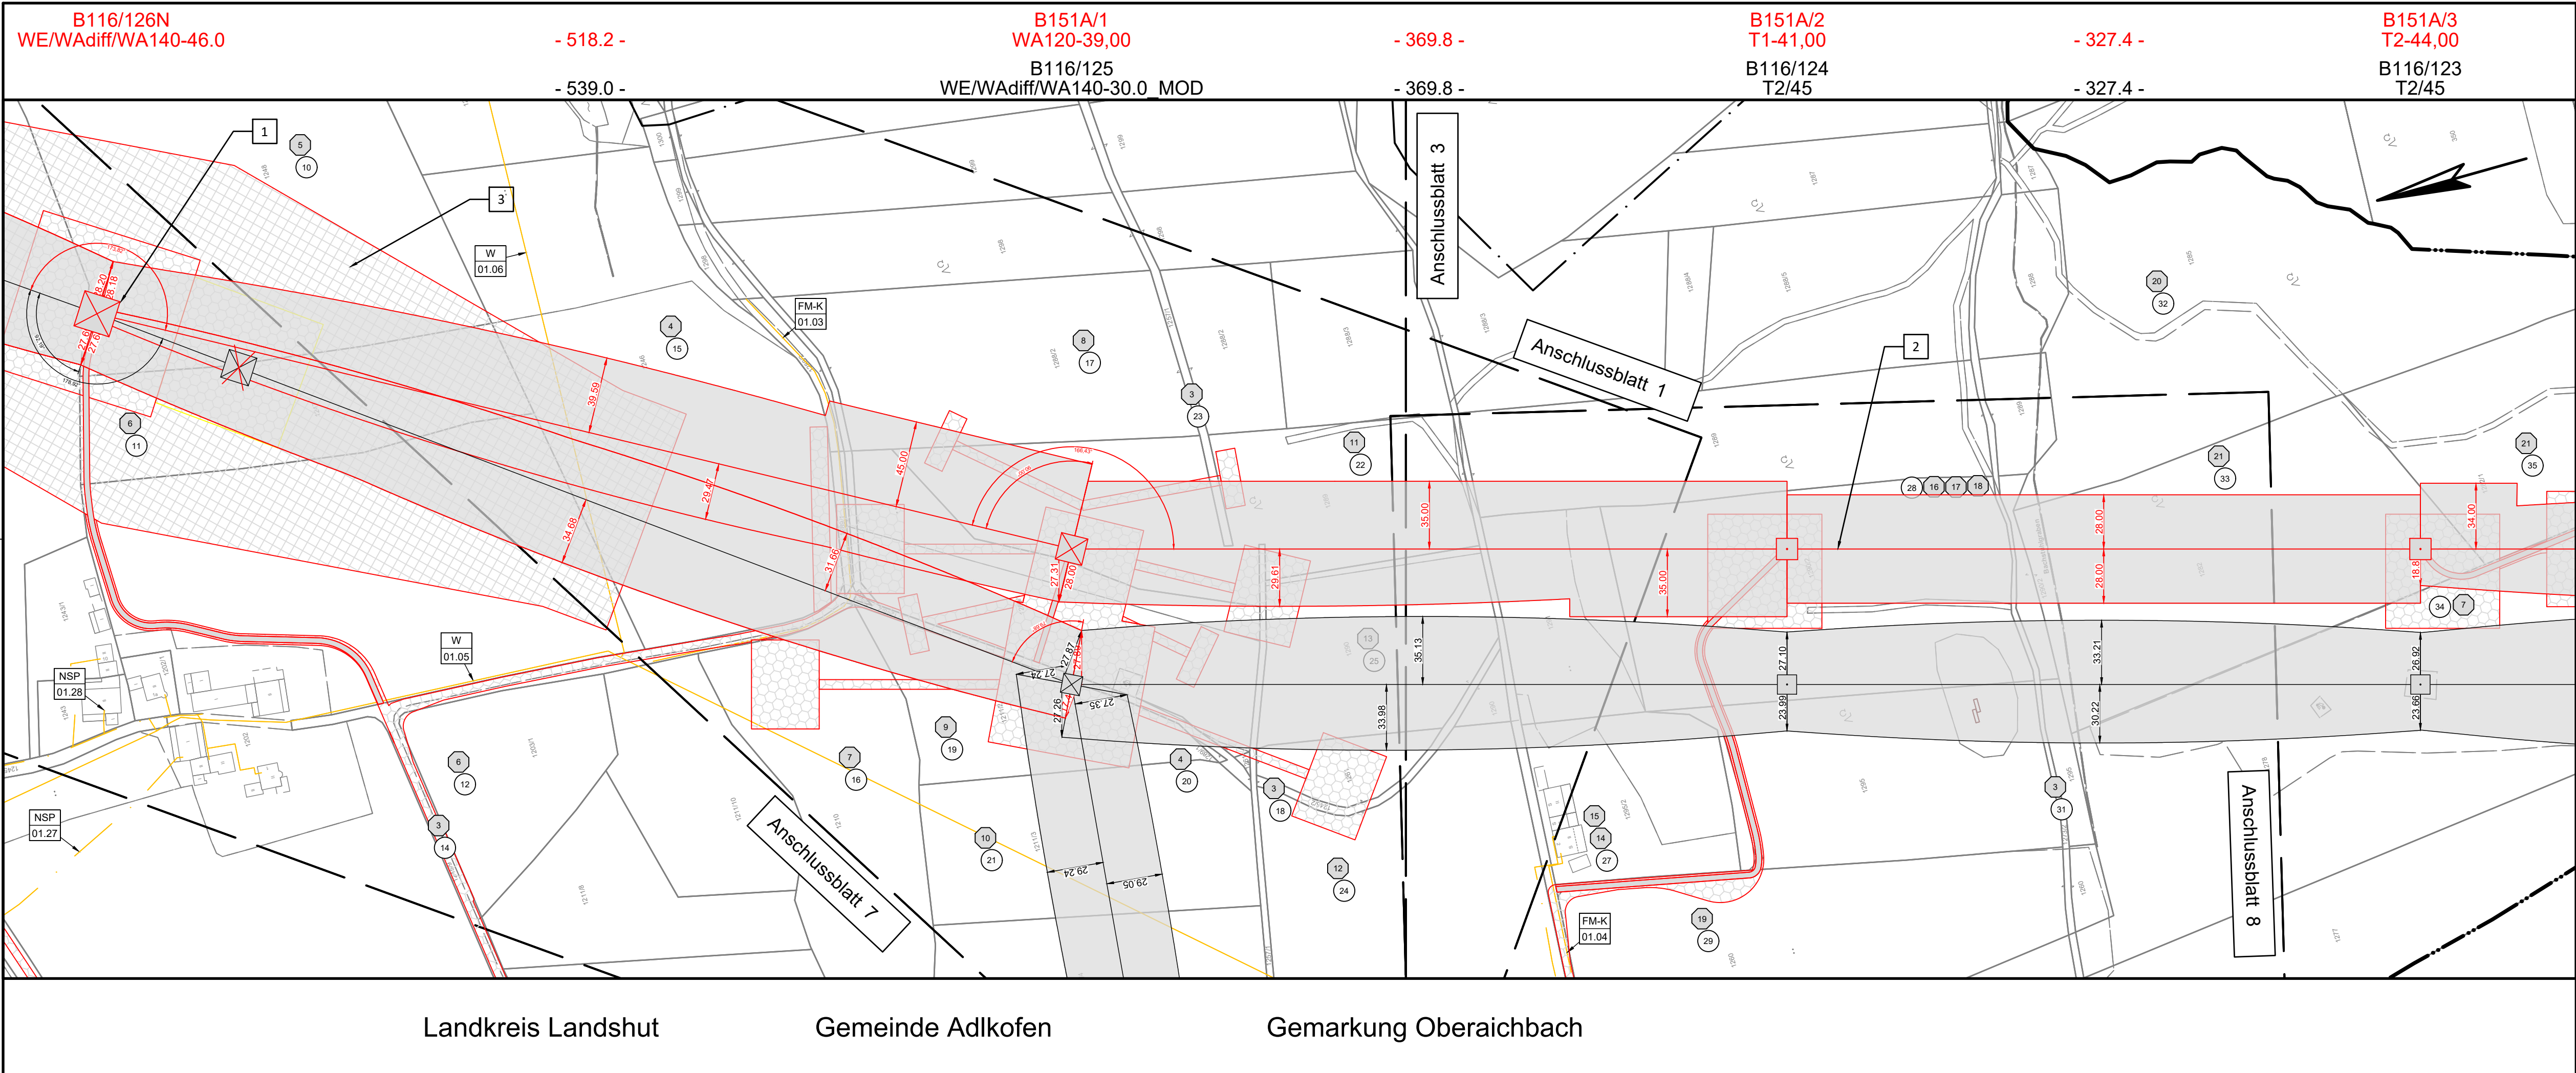

NSP 01.27	6.1 Niederspannungskabel
NSP 01.28	6.1 Niederspannungskabel
FM-K 01.03	6.2 Fernmeldekabel
W 01.05	6.5 Wasserleitungen
W 01.06	6.5 Wasserleitungen

Anlage 4.2
Blatt 2


380-kV-Verbindungsleitung Adlkofen

PFA 2: Ltg. Adlkofen B151A

LH-06-B151A

Lage-/Rechtserwerbsplan

Mast Nr. 126N(B116) bis Mast Nr. 3

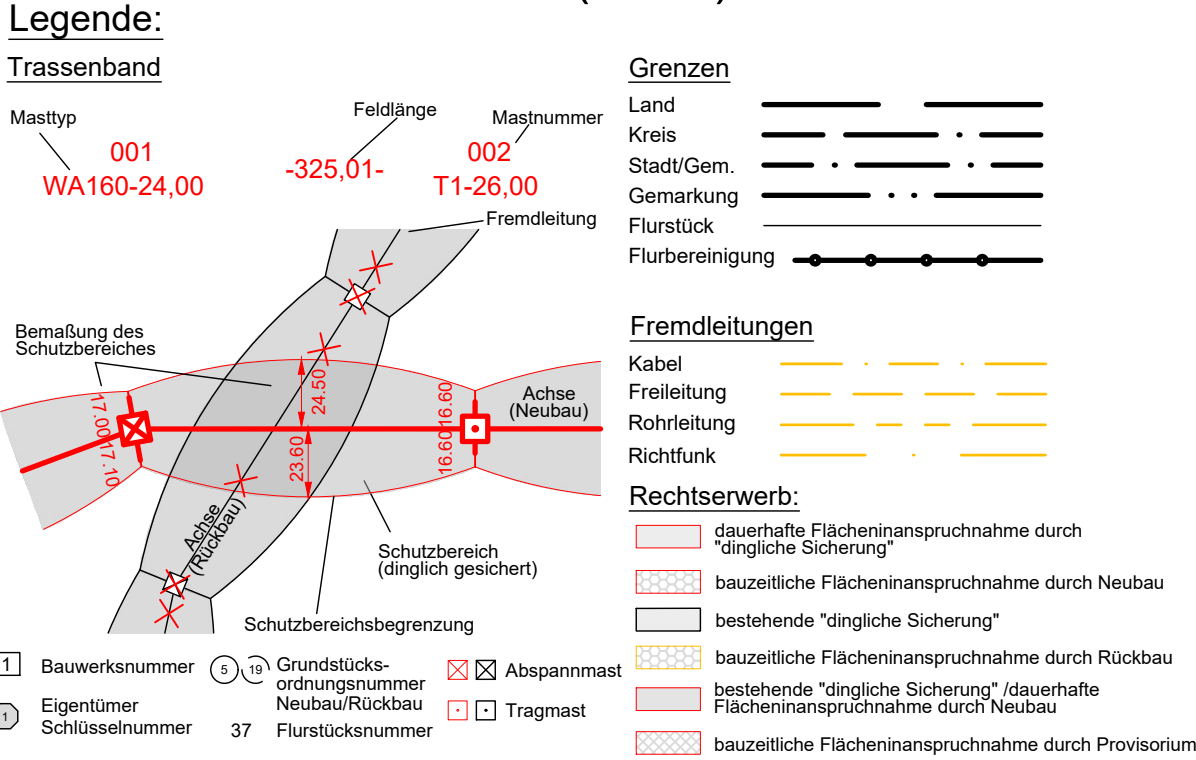

Planfeststellungsunterlage

Aufgestellt
Bayreuth,

Firma
OMEXOM

Maßstab:
1:2000
Bezugssystem:
ETRS89 UTM32

Einheit:
Meter

Datum	Name
Bearb. 02.09.2024	Breitwieser
Gepr. 02.09.2024	Hirschberg

Zust. Änderung Datum Name

