




Lage-/Rechtserwerbsplan (Zuwegung)

Trassenband

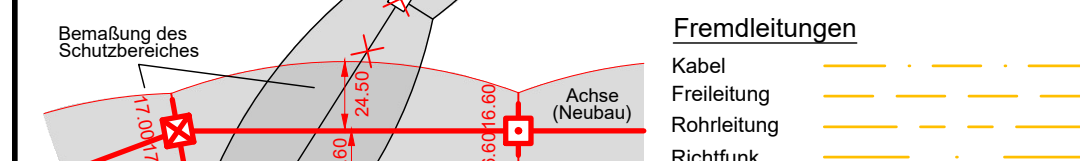

	dauerhafte Flächeninanspruchnahme durch "dingliche Sicherung"
	bauzeitliche Flächeninanspruchnahme durch Neubau
	bestehende "dingliche Sicherung"
	bauzeitliche Flächeninanspruchnahme durch Rückbau
	bestehende "dingliche Sicherung" /dauerhafte Flächeninanspruchnahme durch Neubau
	bauzeitliche Flächeninanspruchnahme durch Provisorium

Planfeststellungsunterlage

Behördenvermerke:

Firma				Maßstab: 1:2000		Einheit:	
				Bezugssystem: ETRS89 UTM32		Meter	
					Datum	Name	
				Bearb.	02.09.2024	Breitwies	
				Gepr.	02.09.2024	Hirschb	
							
Zust.	Änderung	Datum	Name				

Gemarkung Oberaichbach