


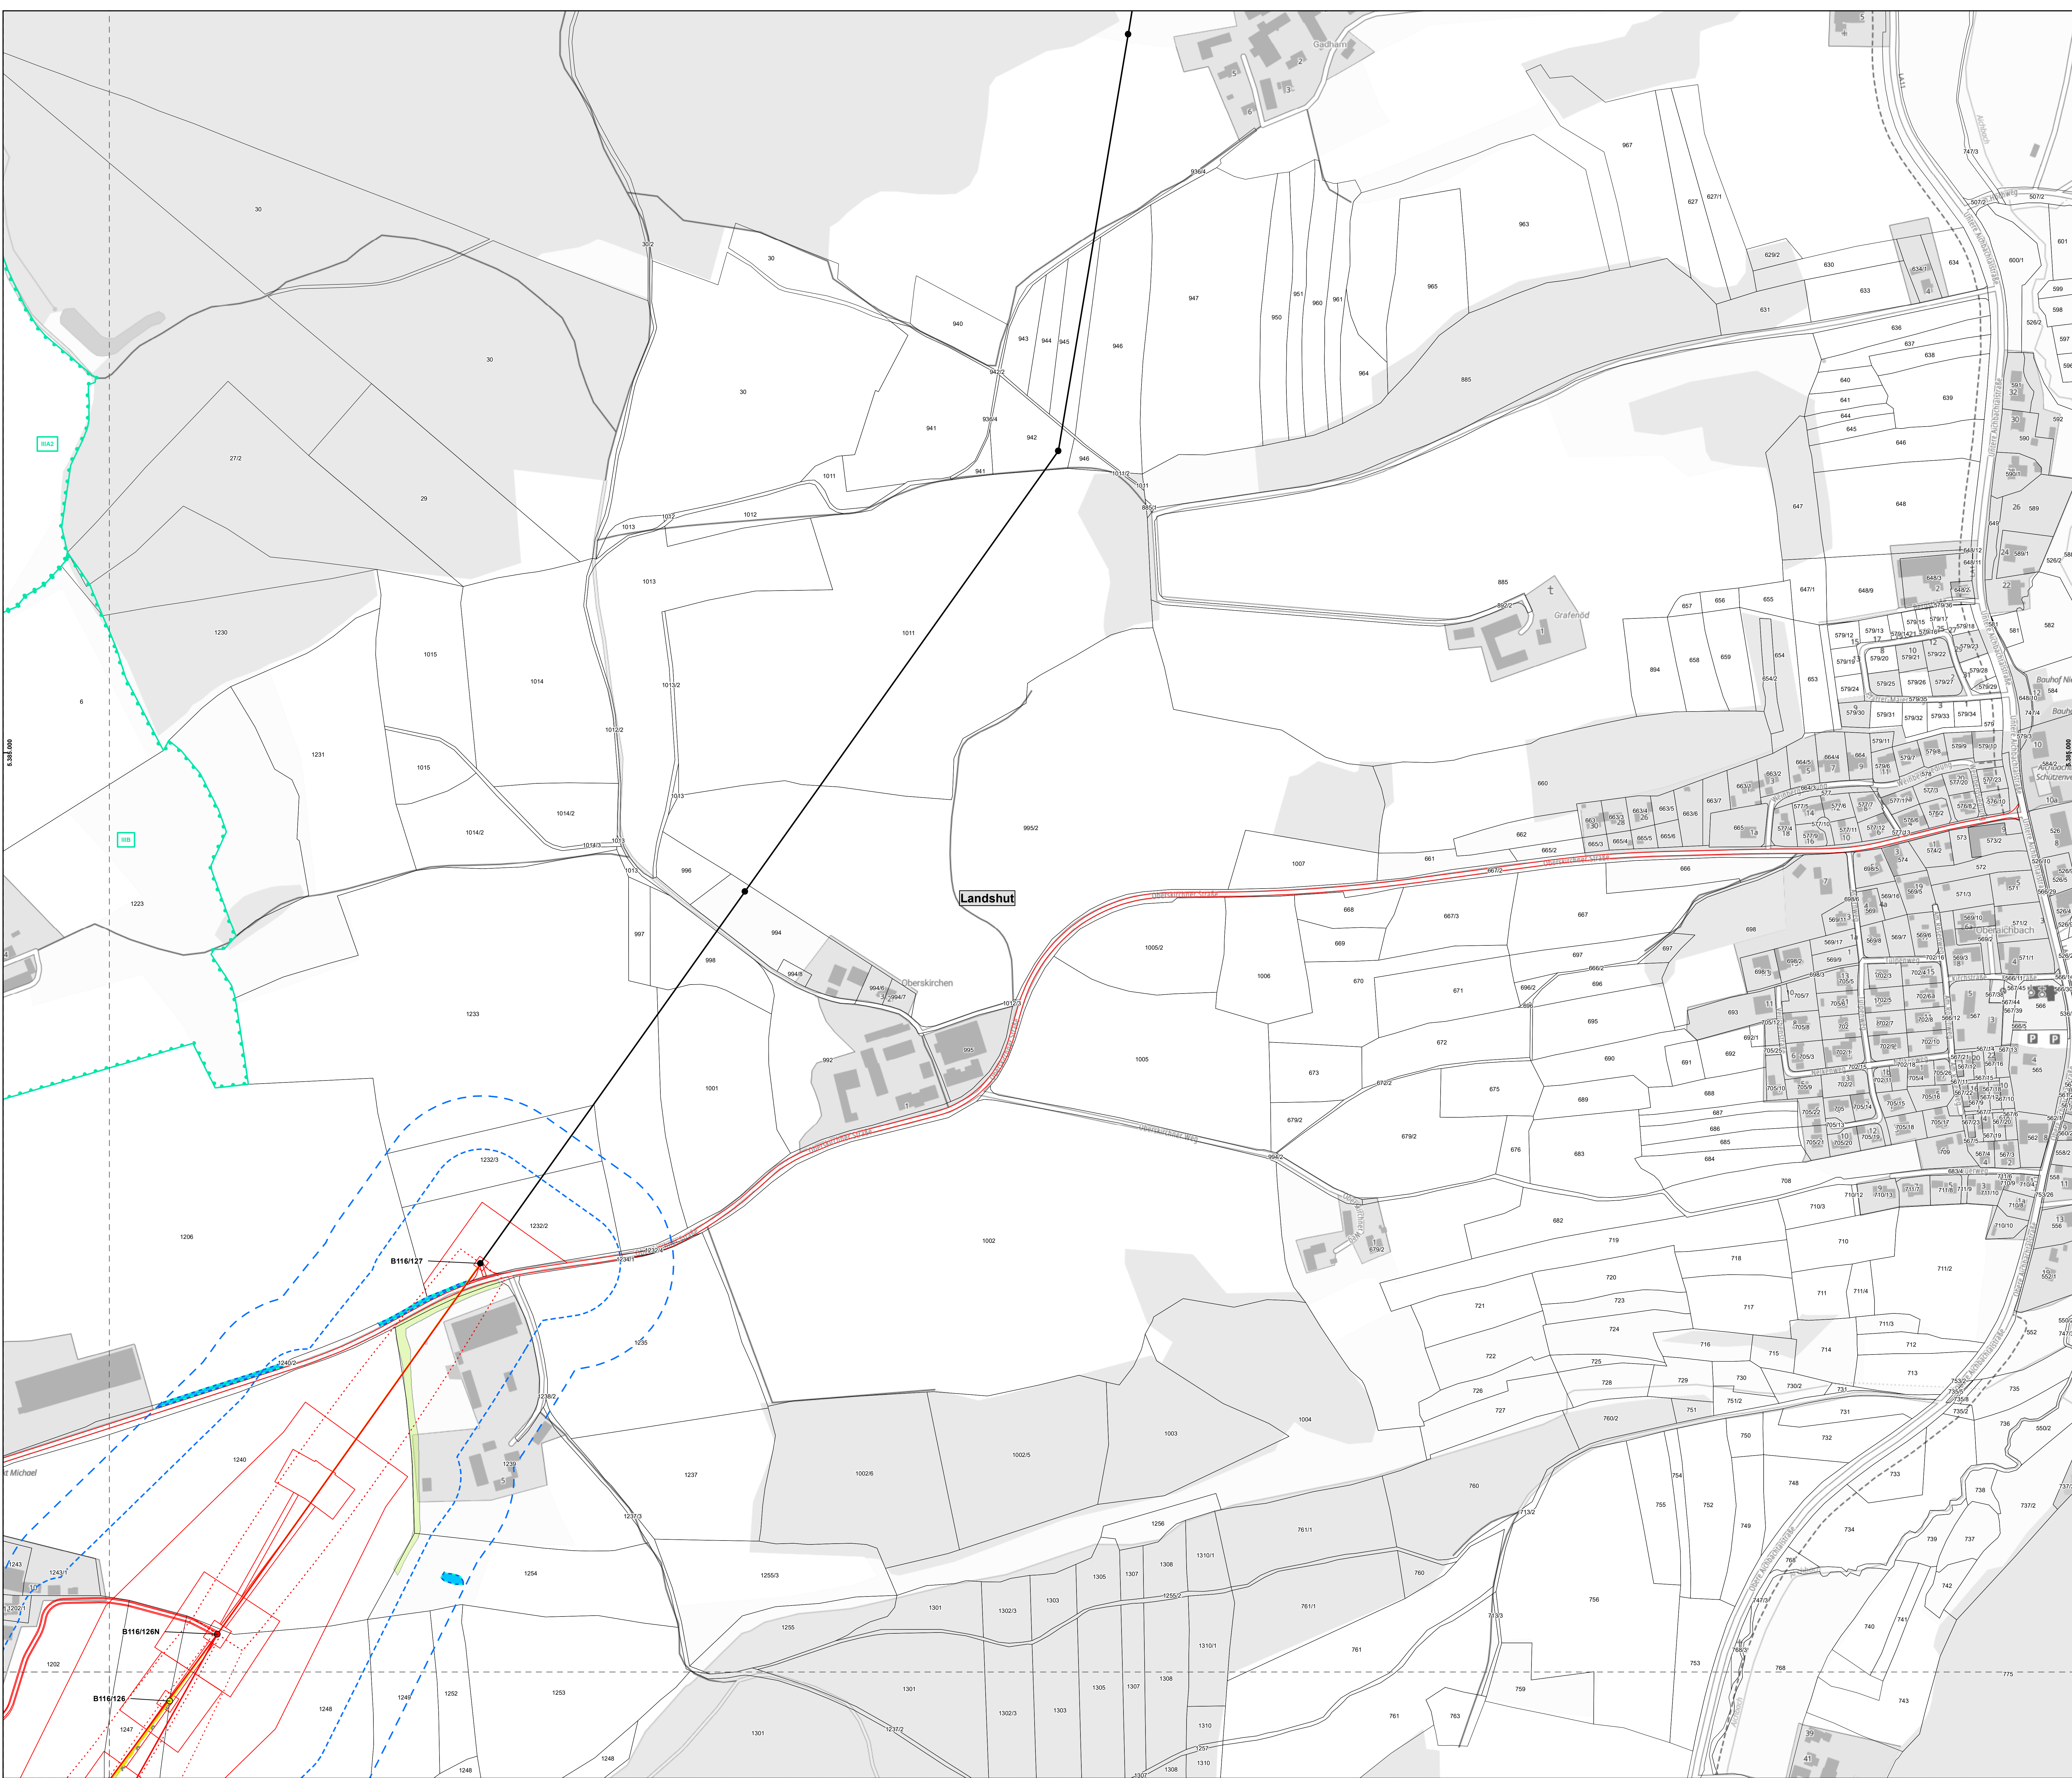

Legende

Schutzgut Wasser

- Wasserschutzgebiet mit Zonenangabe
- Wasserschutzgebiet Zone I
 - Wasserschutzgebiet Zone II
 - Wasserschutzgebiet Zone III

Gewässer

- Oberflächengewässer

Schutzgut Luft & Klima

Lokale, klimatisch bedeutsame Aspekte

- Naturnaher Wald auf mineralischem Standort
- Nichtlineares Gehölz (Feldgehölz, Baumgruppe, Gebüsch)
- Sonstiger Wald (Forst) und lineares Gehölz (Hecke, Baumreihe, Aline)
- Stehende Gewässer (ohne poly- und hypertrophe Gewässer)

Lokale, lufthygienisch bedeutsame Aspekte

- Strukturarmes, alter Forst (altes Baumholz)
- Mehrschichtiger (naturnaher) Hochwald

Konflikte Schutzgut Luft & Klima

- Lu1** Baubedingte Beeinträchtigung der lokalen Immissionschutzfunktion
- Lu2** Betriebsbedingte Beeinträchtigung der lokalen Immissionschutzfunktion
- K1** Baubedingte Beeinträchtigung der lokalen bioklimatischen Ausgleichsfunktion
- K2** Anlagebedingte Beeinträchtigung der lokalen bioklimatischen Ausgleichsfunktion
- K3** Betriebsbedingte Beeinträchtigung der lokalen bioklimatischen Ausgleichsfunktionen

Technische Planung

- Maststandort - Bestand
- Maststandort - Bestand zu Baubeginn (Anderes Vorhaben)
- Maststandort - Neubau
- Maststandort - Rückbau
- Maststandort - Zu Baubeginn bereits rückgebaut (Anderes Vorhaben)
- Bauzeitliche Fläche
- Trassenachse - Bestand
- Trassenachse - Bestand zu Baubeginn (Anderes Vorhaben)
- Trassenachse - Neubau
- Trassenachse - Rückbau
- Trassenachse - Zu Baubeginn bereits rückgebaut (Anderes Vorhaben)
- Schutzstreifen

Abgrenzungen

- Untersuchungsraum Schutzgut Luft & Klima
- Untersuchungsraum Schutzgut Wasser
- Blattschnittgrenze
- Flurstücksgrenze mit Nummer
- Landkreisgrenze

0 100 200 300 Meter

Referenzsystem: ETRS 1989 UTM Zone 32N
Projektion: Transverse Mercator
Höhensystem: DHHN2016

Datenquelle: © Bayerisches Landesamt für Umwelt (www.lfu.bayern.de)
Geobasisdaten: © Bundesamt für Kartographie und Geodäsie (www.gdz.bkg.bund.de)

Anlage: 8.3.9
Blatt: 2 / 6

380-kV-Ltg. Isar - Altheim

PFA 2: 380-kV-Verbindungsleitung Adlkofen (LH-06-B151A)

Landschaftspflegerischer Begleitplan

Bestands- und Konfliktplan

Schutzgüter Wasser, Luft und Klima

Planfeststellungsunterlage

Aufgestellt
Bayreuth,

Firma: ifuplan
Institut für Umweltschutz und Raumentwicklung GmbH & Co. KG


Maßstab: 1:2.000
Einheit: Meter

Ausgabedatum: 28.02.2025

	Datum	Name
Beauftragter	28.02.2025	Pawlik
Geprüfter	28.02.2025	Ebert

Zustimmung:

Behördenvermerk:

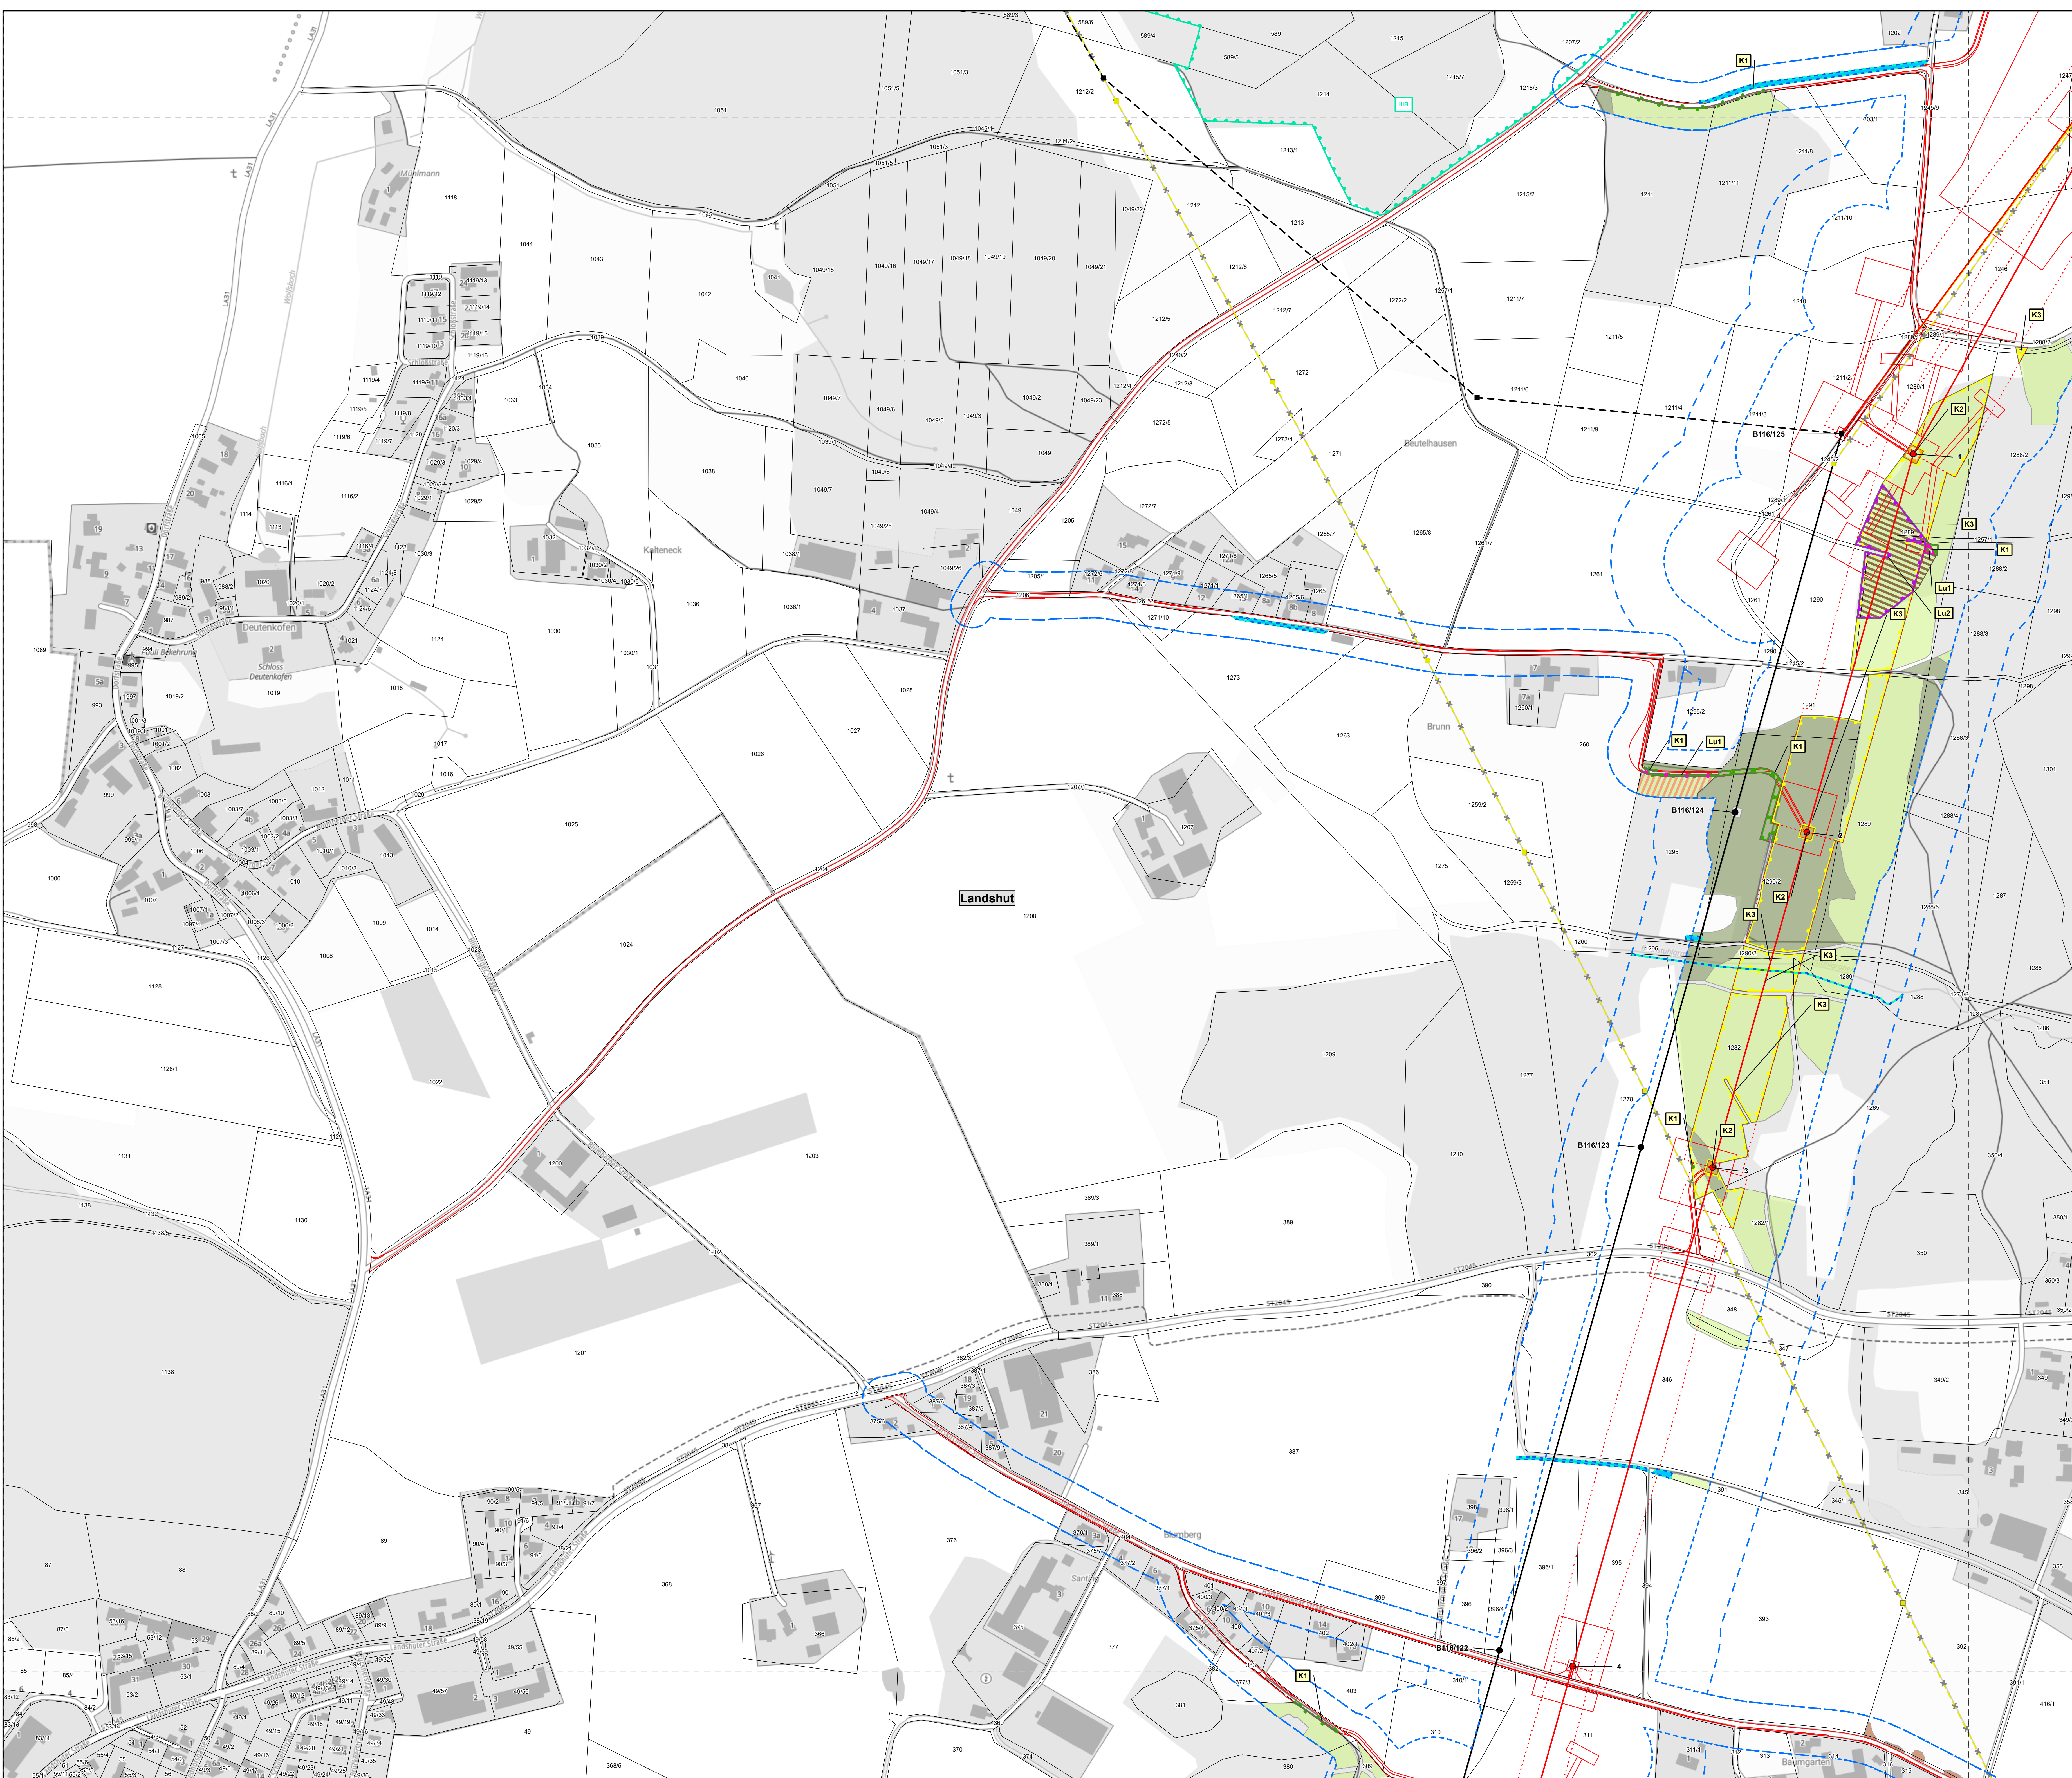

Legende

Schutzgut Wasser

- Wasserschutzgebiet mit Zonenangabe
- Wasserschutzgebiet Zone I
 - Wasserschutzgebiet Zone II
 - Wasserschutzgebiet Zone III

- Gewässer
- Oberflächengewässer

Schutzgut Luft & Klima

- Lokale, klimatisch bedeutsame Aspekte
- Naturnaher Wald auf mineralischem Standort
 - Nichtlineares Gehölz (Feldgehölz, Baumgruppe, Gebüsch)
 - Sonstiger Wald (Forst) und lineares Gehölz (Hecke, Baumreihe, Aline)
 - Stehende Gewässer (ohne poly- und hypertrophe Gewässer)

- Lokale, lufthygienisch bedeutsame Aspekte
- Strukturarmer, alter Forst (altes Baumholz)
 - Mehrschichtiger (naturnaher) Hochwald

Konflikte Schutzgut Luft & Klima

- Lu1 Baubedingte Beeinträchtigung der lokalen Immissionschutzfunktion
- Lu2 Betriebsbedingte Beeinträchtigung der lokalen Immissionschutzfunktion
- K1 Baubedingte Beeinträchtigung der lokalen bioklimatischen Ausgleichsfunktion
- K2 Anlagebedingte Beeinträchtigung der lokalen bioklimatischen Ausgleichsfunktion
- K3 Betriebsbedingte Beeinträchtigung der lokalen bioklimatischen Ausgleichsfunktionen

Technische Planung

- Maststandort - Bestand
 - Maststandort - Bestand zu Baubeginn (Anderes Vorhaben)
 - Maststandort - Neubau
 - Maststandort - Rückbau
 - Maststandort - Zu Baubeginn bereits rückgebaut (Anderes Vorhaben)
 - Bauzeitliche Fläche
- Trassenachse - Bestand
 - Trassenachse - Bestand zu Baubeginn (Anderes Vorhaben)
 - Trassenachse - Neubau
 - Trassenachse - Rückbau
 - Trassenachse - Zu Baubeginn bereits rückgebaut (Anderes Vorhaben)
 - Schutzstreifen

Abgrenzungen

- Untersuchungsraum Schutzgut Luft & Klima
- Untersuchungsraum Schutzgut Wasser
- Landkreisgrenze
- Blattschnittgrenze
- Flurstücksgrenze mit Nummer

0 100 200 300 Meter

Referenzsystem: ETRS 1989 UTM Zone 32N
Projektion: Transverse Mercator
Höhensystem: DHHN2016

Datenquelle: © Bayerisches Landesamt für Umwelt (www.lfu.bayern.de)
Geobasisdaten: © Bundesamt für Kartographie und Geodäsie (www.gdz.bkg.bund.de)

Anlage: 8.3.9
Blatt: 3 / 6

380-kV-Ltg. Isar - Altheim

PFA 2: 380-kV-Verbindungsleitung Adlkofen (LH-06-B151A)

Landschaftspflegerischer Begleitplan

Bestands- und Konfliktplan

Schutzgüter Wasser, Luft und Klima

Planfeststellungsunterlage

Aufgestellt
Bayreuth,

Firma: ifuplan
Institut für Umweltschutz und Raumentwicklung GmbH & Co. KG

Maßstab: 1:2.000
Einheit: Meter

Ausgabedatum: 28.02.2025

	Datum	Name
Beauftragt	28.02.2025	Pawlik
Gepr.	28.02.2025	Ebert

Zust. Änderung Datum Name

tennet



Legende

Schutzgut Wasser

- Wasserschutzgebiet mit Zonenangabe
- Wasserschutzgebiet Zone I
 - Wasserschutzgebiet Zone II
 - Wasserschutzgebiet Zone III

Gewässer

- Oberflächengewässer

Schutzgut Luft & Klima

Lokale, klimatisch bedeutsame Aspekte

- Naturnaher Wald auf mineralischem Standort
- Nichtlineares Gehölz (Feldgehölz, Baumgruppe, Gebusch)
- Sonstiger Wald (Forst) und lineares Gehölz (Hecke, Baumreihe, Allee)
- Stehende Gewässer (ohne poly- und hypertrophe Gewässer)

Lokale, lufthygienisch bedeutsame Aspekte

- Strukturarmer, alter Forst (altes Baumholz)
- Mehrschichtiger (naturnaher) Hochwald

Konflikte Schutzgut Luft & Klima


- Lu1 Baubedingte Beeinträchtigung der lokalen Immissionschutzfunktion
- Lu2 Betriebsbedingte Beeinträchtigung der lokalen Immissionschutzfunktion
- K1 Baubedingte Beeinträchtigung der lokalen bioklimatischen Ausgleichsfunktion
- K2 Anlagebedingte Beeinträchtigung der lokalen bioklimatischen Ausgleichsfunktion
- K3 Betriebsbedingte Beeinträchtigung der lokalen bioklimatischen Ausgleichsfunktionen

Technische Planung

- Maststandort - Bestand
- Maststandort - Bestand zu Baubeginn (Anderes Vorhaben)
- Maststandort - Neubau
- Maststandort - Rückbau
- Maststandort - Zu Baubeginn bereits rückgebaut (Anderes Vorhaben)
- Bauzeitliche Fläche
- Trassenachse - Bestand
- Trassenachse - Bestand zu Baubeginn (Anderes Vorhaben)
- Trassenachse - Neubau
- Trassenachse - Rückbau
- Trassenachse - Zu Baubeginn bereits rückgebaut (Anderes Vorhaben)
- Schutzstreifen

Abgrenzungen

- Untersuchungsraum Schutzgut Luft & Klima
- Untersuchungsraum Schutzgut Wasser
- Landkreisgrenze
- Blattschnittgrenze
- Flurstücksgrenze mit Nummer

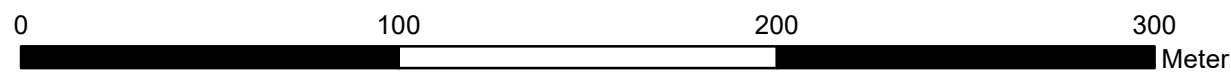

Referenzsystem: ETRS 1989 UTM Zone 32N
Projektion: Transverse Mercator
Höhensystem: DHHN2016

Datenquelle: © Bayerisches Landesamt für Umwelt (www.lfu.bayern.de)
Geobasisdaten: © Bundesamt für Kartographie und Geodäsie (www.gdz.bkg.bund.de)

Anlage: 8.3.9
Blatt: 4 / 6

380-kV-Ltg. Isar - Altheim

PFA 2: 380-kV-Verbindungsleitung Adlkofen (LH-06-B151A)

Landschaftspflegerischer Begleitplan

Bestands- und Konfliktplan

Schutzgüter Wasser, Luft und Klima

Planfeststellungsunterlage

Aufgestellt Bayreuth,

Firma: ifuplan
Institut für Umweltschutz und Raumentwicklung GmbH & Co. KG

Maßstab: 1:2.000
Einheit: Meter

Ausgabedatum: 28.02.2025

	Datum	Name
Beauftragter	28.02.2025	Pawlak
Geprüft	28.02.2025	Ebert

Zust.	Änderung	Datum	Name





Legende

Schutzgut Wasser

Wasserschutzgebiet mit Zonenangabe

Wasserschutzgebiet Zone I

Wasserschutzgebiet Zone II

Wasserschutzgebiet Zone III

Gewässer

Oberflächengewässer

Schutzgut Luft & Klima

Lokale, klimatisch bedeutsame Aspekte

Naturnaher Wald auf mineralischem Standort

Nichtlineares Gehölz (Feldgehölz, Baumgruppe, Gebusch)

Sonstiger Wald (Forst) und lineares Gehölz (Hecke, Baumreihe, Alee)

Stehende Gewässer (ohne poly- und hypertrophe Gewässer)

Lokale, lufthygienisch bedeutsame Aspekte

Strukturarmer, alter Forst (altes Baumholz)

Mehrschichtiger (naturnaher) Hochwald

Konflikte Schutzgut Luft & Klima

Lu1 Baubedingte Beeinträchtigung der lokalen Immissionschutzfunktion

Lu2 Betriebsbedingte Beeinträchtigung der lokalen Immissionschutzfunktion

K1 Baubedingte Beeinträchtigung der lokalen bioklimatischen Ausgleichsfunktion

K2 Anlagebedingte Beeinträchtigung der lokalen bioklimatischen Ausgleichsfunktion

K3 Betriebsbedingte Beeinträchtigung der lokalen bioklimatischen Ausgleichsfunktionen

Technische Planung

Maststandort - Bestand

Maststandort - Bestand zu Baubeginn (Anderes Vorhaben)

Maststandort - Neubau

Maststandort - Rückbau

Maststandort - Zu Baubeginn bereits rückgebaut (Anderes Vorhaben)

Bauzeitliche Fläche

Trassenachse - BestandTrassenachse - Bestand zu Baubeginn (Anderes Vorhaben)Trassenachse - NeubauTrassenachse - RückbauTrassenachse - Zu Baubeginn bereits rückgebaut (Anderes Vorhaben)Schutzstreifen

Abgrenzungen

Untersuchungsraum Schutzgut Luft & Klima

Untersuchungsraum Schutzgut Wasser

Landkreisgrenze

Blattschnittgrenze

Flurstücksgrenze mit Nummer

0100200300

Meter

Referenzsystem: ETRS 1989 UTM Zone 32N

Projektion: Transverse Mercator

Höhenystem: DHHN2016

Datenquelle: © Bayerisches Landesamt für Umwelt (www.lfu.bayern.de)

Geobasisdaten: © Bundesamt für Kartographie und Geodäsie (www.gdz.bkg.bund.de)

Anlage: 8.3.9

Blatt: 5 / 6

380-kV-Ltg. Isar - Altheim

PFA 2: 380-kV-Verbindungsleitung Adlkofen (LH-06-B151A)

Landschaftspflegerischer Begleitplan

Bestands- und Konfliktplan

Schutzgüter Wasser, Luft und Klima

Planfeststellungsunterlage

Aufgestellt: Bayreuth,

Firma: ifuplan

Institut für Umweltplanung und Raumentwicklung GmbH & Co. KG

Maßstab: 1:2.000

Einheit: Meter


Ausgabedatum: 28.02.2025

Beauftragter: Pawlik

Gepr.: Ebert

Behördenvermerk:

Daten: W:\Kunden\165_TenneT\IP11_A810_Isar-Altheim\GIS\2_Projekt\Adl_Karten\Beko\A810_Ad_2024\1031_8_3_9_Wasser_Luft_Klima.mxd

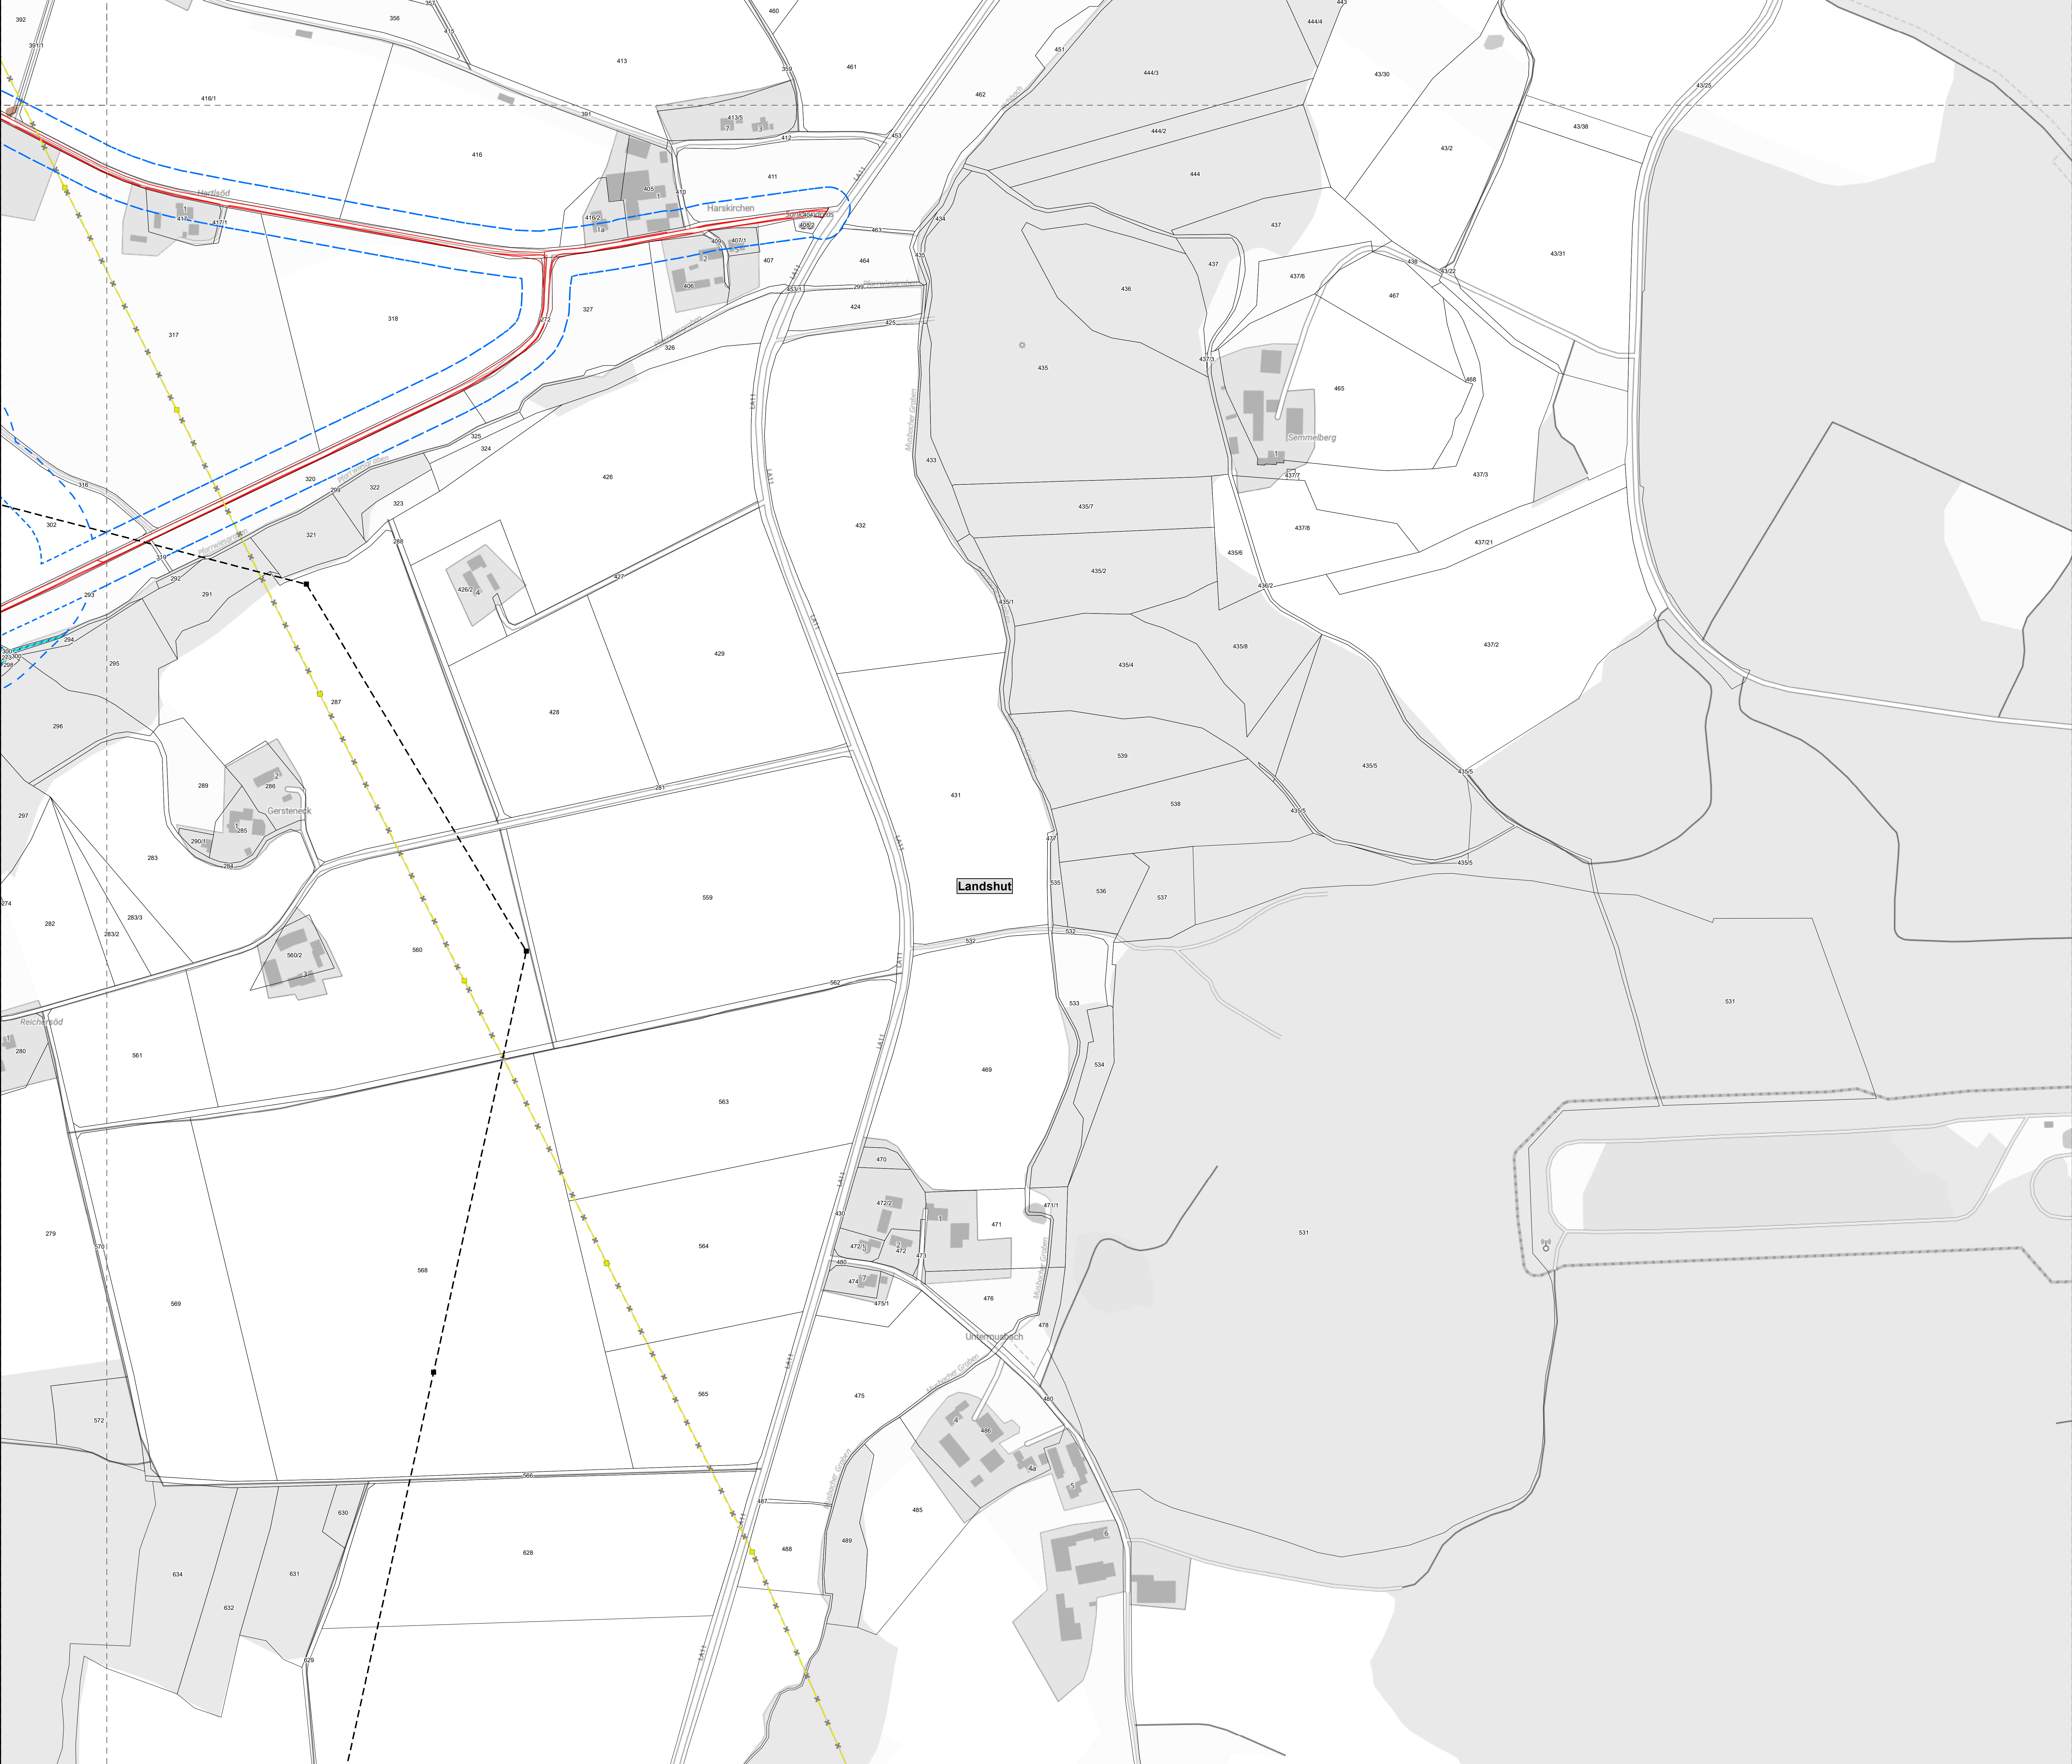

Legende

Schutzgut Wasser

- Wasserschutzgebiet mit Zonenangabe
- Wasserschutzgebiet Zone I
 - Wasserschutzgebiet Zone II
 - Wasserschutzgebiet Zone III

Gewässer

- Oberflächengewässer

Schutzgut Luft & Klima

- Lokale, klimatisch bedeutsame Aspekte
- Naturnaher Wald auf mineralischem Standort
 - Nichtlineares Gehölz (Feldgehölz, Baumgruppe, Gebüsch)
 - Sonstiger Wald (Forst) und lineares Gehölz (Hecke, Baumreihe, Allee)
 - Stehende Gewässer (ohne poly- und hypertrophe Gewässer)

Lokale, lufthygienisch bedeutsame Aspekte

- Strukturarmer, alter Forst (altes Baumholz)
- Mehrschichtiger (naturnaher) Hochwald

Konflikte Schutzgut Luft & Klima

- Lu1** Baubedingte Beeinträchtigung der lokalen Immissionschutzfunktion
- Lu2** Betriebsbedingte Beeinträchtigung der lokalen Immissionschutzfunktion
- K1** Baubedingte Beeinträchtigung der lokalen bioklimatischen Ausgleichsfunktion
- K2** Anlagebedingte Beeinträchtigung der lokalen bioklimatischen Ausgleichsfunktion
- K3** Betriebsbedingte Beeinträchtigung der lokalen bioklimatischen Ausgleichsfunktionen

Technische Planung

- Maststandort - Bestand
- Maststandort - Bestand zu Baubeginn (Anderes Vorhaben)
- Maststandort - Neubau
- Maststandort - Rückbau
- Maststandort - Zu Baubeginn bereits rückgebaut (Anderes Vorhaben)
- Bauzeitliche Fläche
- Trassenachse - Bestand
- Trassenachse - Bestand zu Baubeginn (Anderes Vorhaben)
- Trassenachse - Neubau
- Trassenachse - Rückbau
- Trassenachse - Zu Baubeginn bereits rückgebaut (Anderes Vorhaben)
- Schutzstreifen


Abgrenzungen

- Untersuchungsraum Schutzgut Luft & Klima
- Untersuchungsraum Schutzgut Wasser
- Landkreisgrenze
- Blattschnittgrenze
- Flurstücksgrenze mit Nummer

0 100 200 300 Meter

Referenzsystem: ETRS 1989 UTM Zone 32N
Projektion: Transverse Mercator
Höhensystem: DHHN2016

Datenquelle: © Bayerisches Landesamt für Umwelt (www.lfu.bayern.de)
Geobasisdaten: © Bundesamt für Kartographie und Geodäsie (www.gdz.bkg.bund.de)

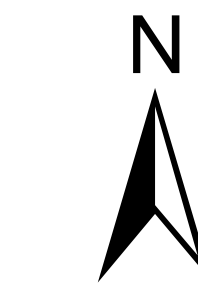

Anlage: 8.3.9
Blatt: 6 / 6

380-kV-Ltg. Isar - Altheim

PFA 2: 380-kV-Verbindungsleitung Adlkofen (LH-06-B151A)

Landschaftspflegerischer Begleitplan

Bestands- und Konfliktplan

Schutzgüter Wasser, Luft und Klima

Planfeststellungsunterlage

Aufgestellt Bayreuth,

Behördenvermerk:

Firma: ifuplan		Maßstab: 1:2.000	Ausgabedatum: 28.02.2025
Institut für Umweltplanung und Raumentwicklung GmbH & Co. KG		Einheit: Meter	
		Datum	Name
		Beauftragter	28.02.2025 Pawlik
		Geprüft	28.02.2025 Ebert
Zust.	Änderung	Datum	Name

