


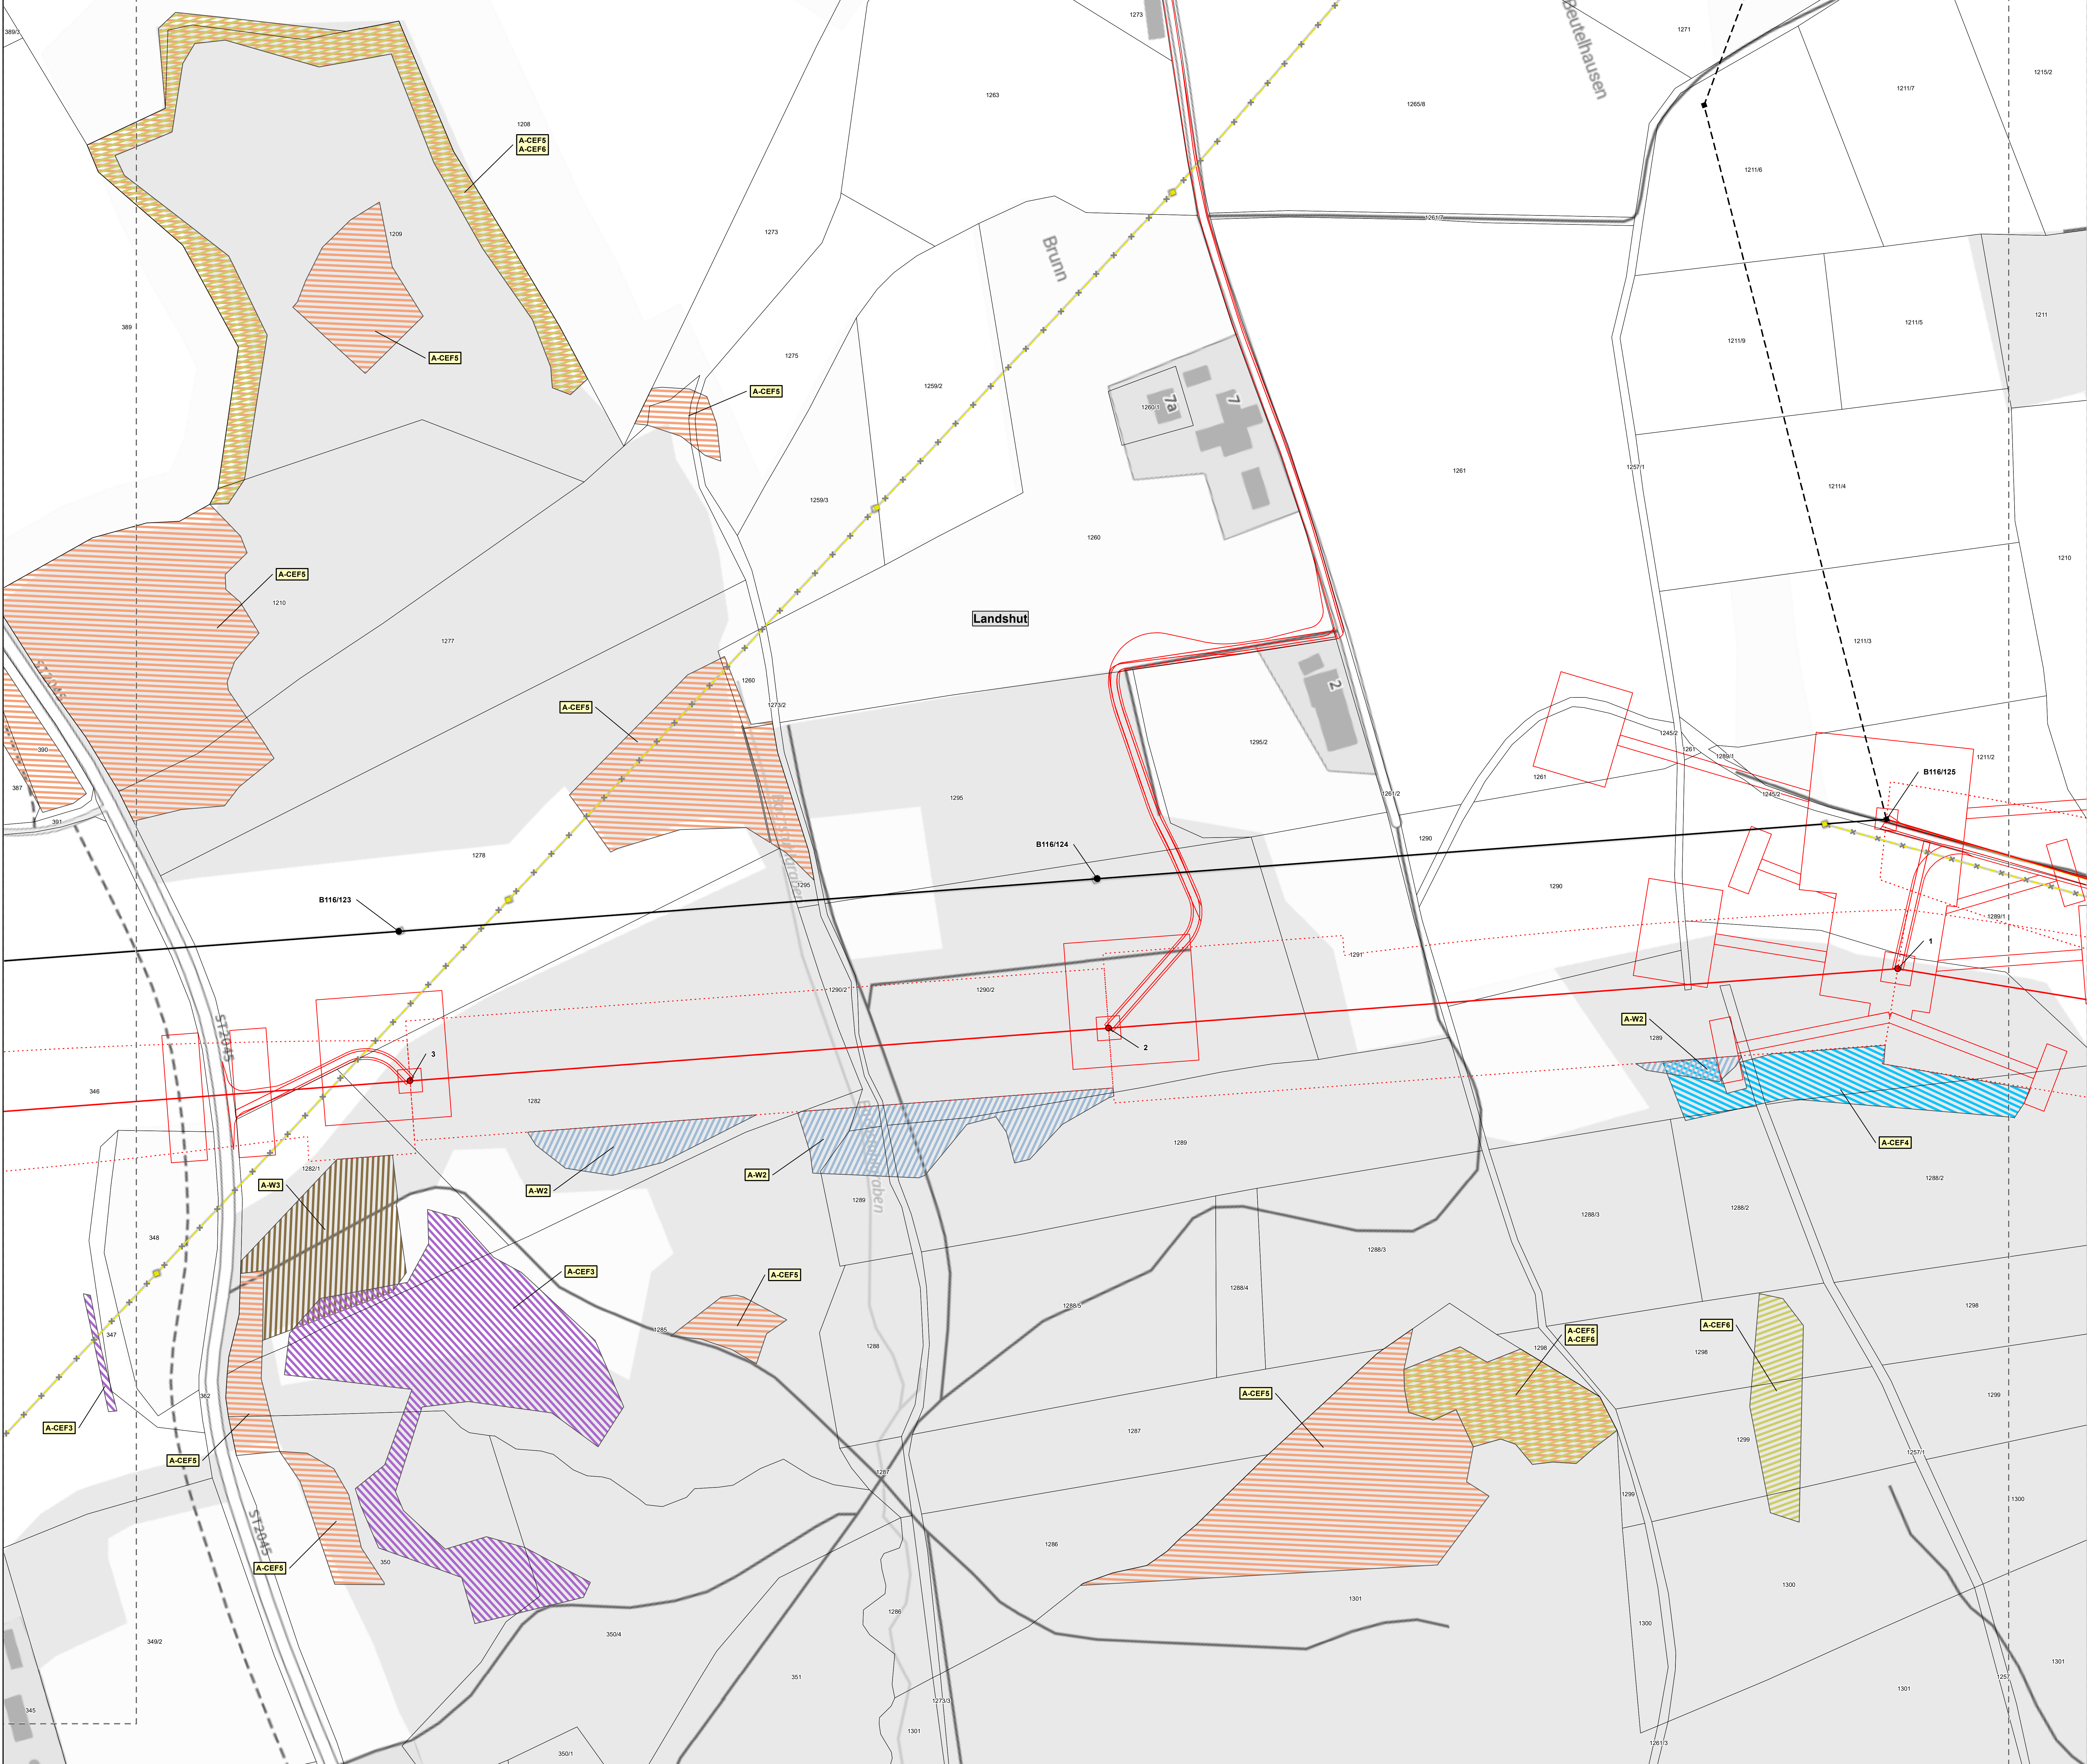

Legende

Blattschnitte ohne thematischen Inhalt entfallen

Ausgleichsmaßnahmen

A-CEFS1

Anlage habitatfördernder Maßnahmen auf Ackerflächen für die Feldlerche – dauerhaft

A-CEFS3

Anlage von Ausgleichshabitaten für Reptilien

A-CEFS4

Anlage von Ausgleichshabitaten für Haselmäuse

A-CEFS5

Anbringen von Ersatzquartieren, Schaffung von Initialhöhlen, Anbringen ausgesagter Naturhöhlen - Fledermäuse

A-CEFS6

Anbringen von Vogelnistkästen (Höhlenbrüter)

Forstfachliche Maßnahmen

A-W1

Ersatzaufforstung - Anlage/ Entwicklung eines standortgerechten Laubmischwaldes

A-W1

Ersatzaufforstung - Anlage/ Entwicklung eines standortgerechten Laubmischwaldes Überführung der überschüssigen Wertpunkte aus der naturschutzfachlichen Aufwertung in ein Ökoto

A-W2

Kahlschlag und Wiederaufforstung eines standortgerechten Laubmischwaldes

A-W3

Stabilisierender Waldbau

Technische Planung

Maststandort - Bestand

Maststandort - Bestand zu Baubeginn (Anderes Vorhaben)

Maststandort - Neubau

Maststandort - Rückbau

Maststandort - Zu Baubeginn bereits rückgebaut (Anderes Vorhaben)

Trassenachse - Bestand

Trassenachse - Bestand zu Baubeginn (Anderes Vorhaben)

Trassenachse - Neubau

Trassenachse - Rückbau

Trassenachse - Zu Baubeginn bereits rückgebaut (Anderes Vorhaben)

Bauzeitliche Fläche

Schutzstreifen

Abgrenzungen

Blattschnittgrenze

Flurstücksgrenze mit Nummer

Landkreisgrenze

0

50

100

150

Meter

Referenzsystem: ETRS 1989 UTM Zone 32N

Projektion: Transverse Mercator

Höhenystem: DHHN2016

Datenquelle: © Bayerisches Landesamt für Umwelt (www.lfu.bayern.de)

Geobasisdaten: © Bundesamt für Kartographie und Geodäsie (www.gdz.bkg.bund.de)

Anlage: 8.4.5

Blatt: 3 / 5

380-kV-Ltg. Isar - Altheim

PFA 2: 380-kV-Verbindungsleitung Adlkofen (LH-06-B151A)

Landschaftspflegerischer Begleitplan

Maßnahmenplan

Ausgleichsmaßnahmen und forstfachliche Maßnahmen

Planfeststellungsunterlage

Aufgestellt Bayreuth,

Firma: ifuplan

Institut für Umweltplanung und Raumentwicklung GmbH & Co. KG

Maßstab: 1:1.000

Einheit: Meter

Ausgabedatum: 28.02.2025

Boards: 28.02.2025

Gepr.: 28.02.2025

Datum

Name

Pawlík

Ebert

Zust.

Änderung


Datum

Name

Tennet

Behördenvermerk:

Daten: W:\Kunden\165_TenneT\1P11_A810_Isar-Altheim\6_GIS\2_Projekt\Adl_Karten\Maßnahmen\A810_Adl_20241031_8.4.5_Maßn_Ausgleich.mxd

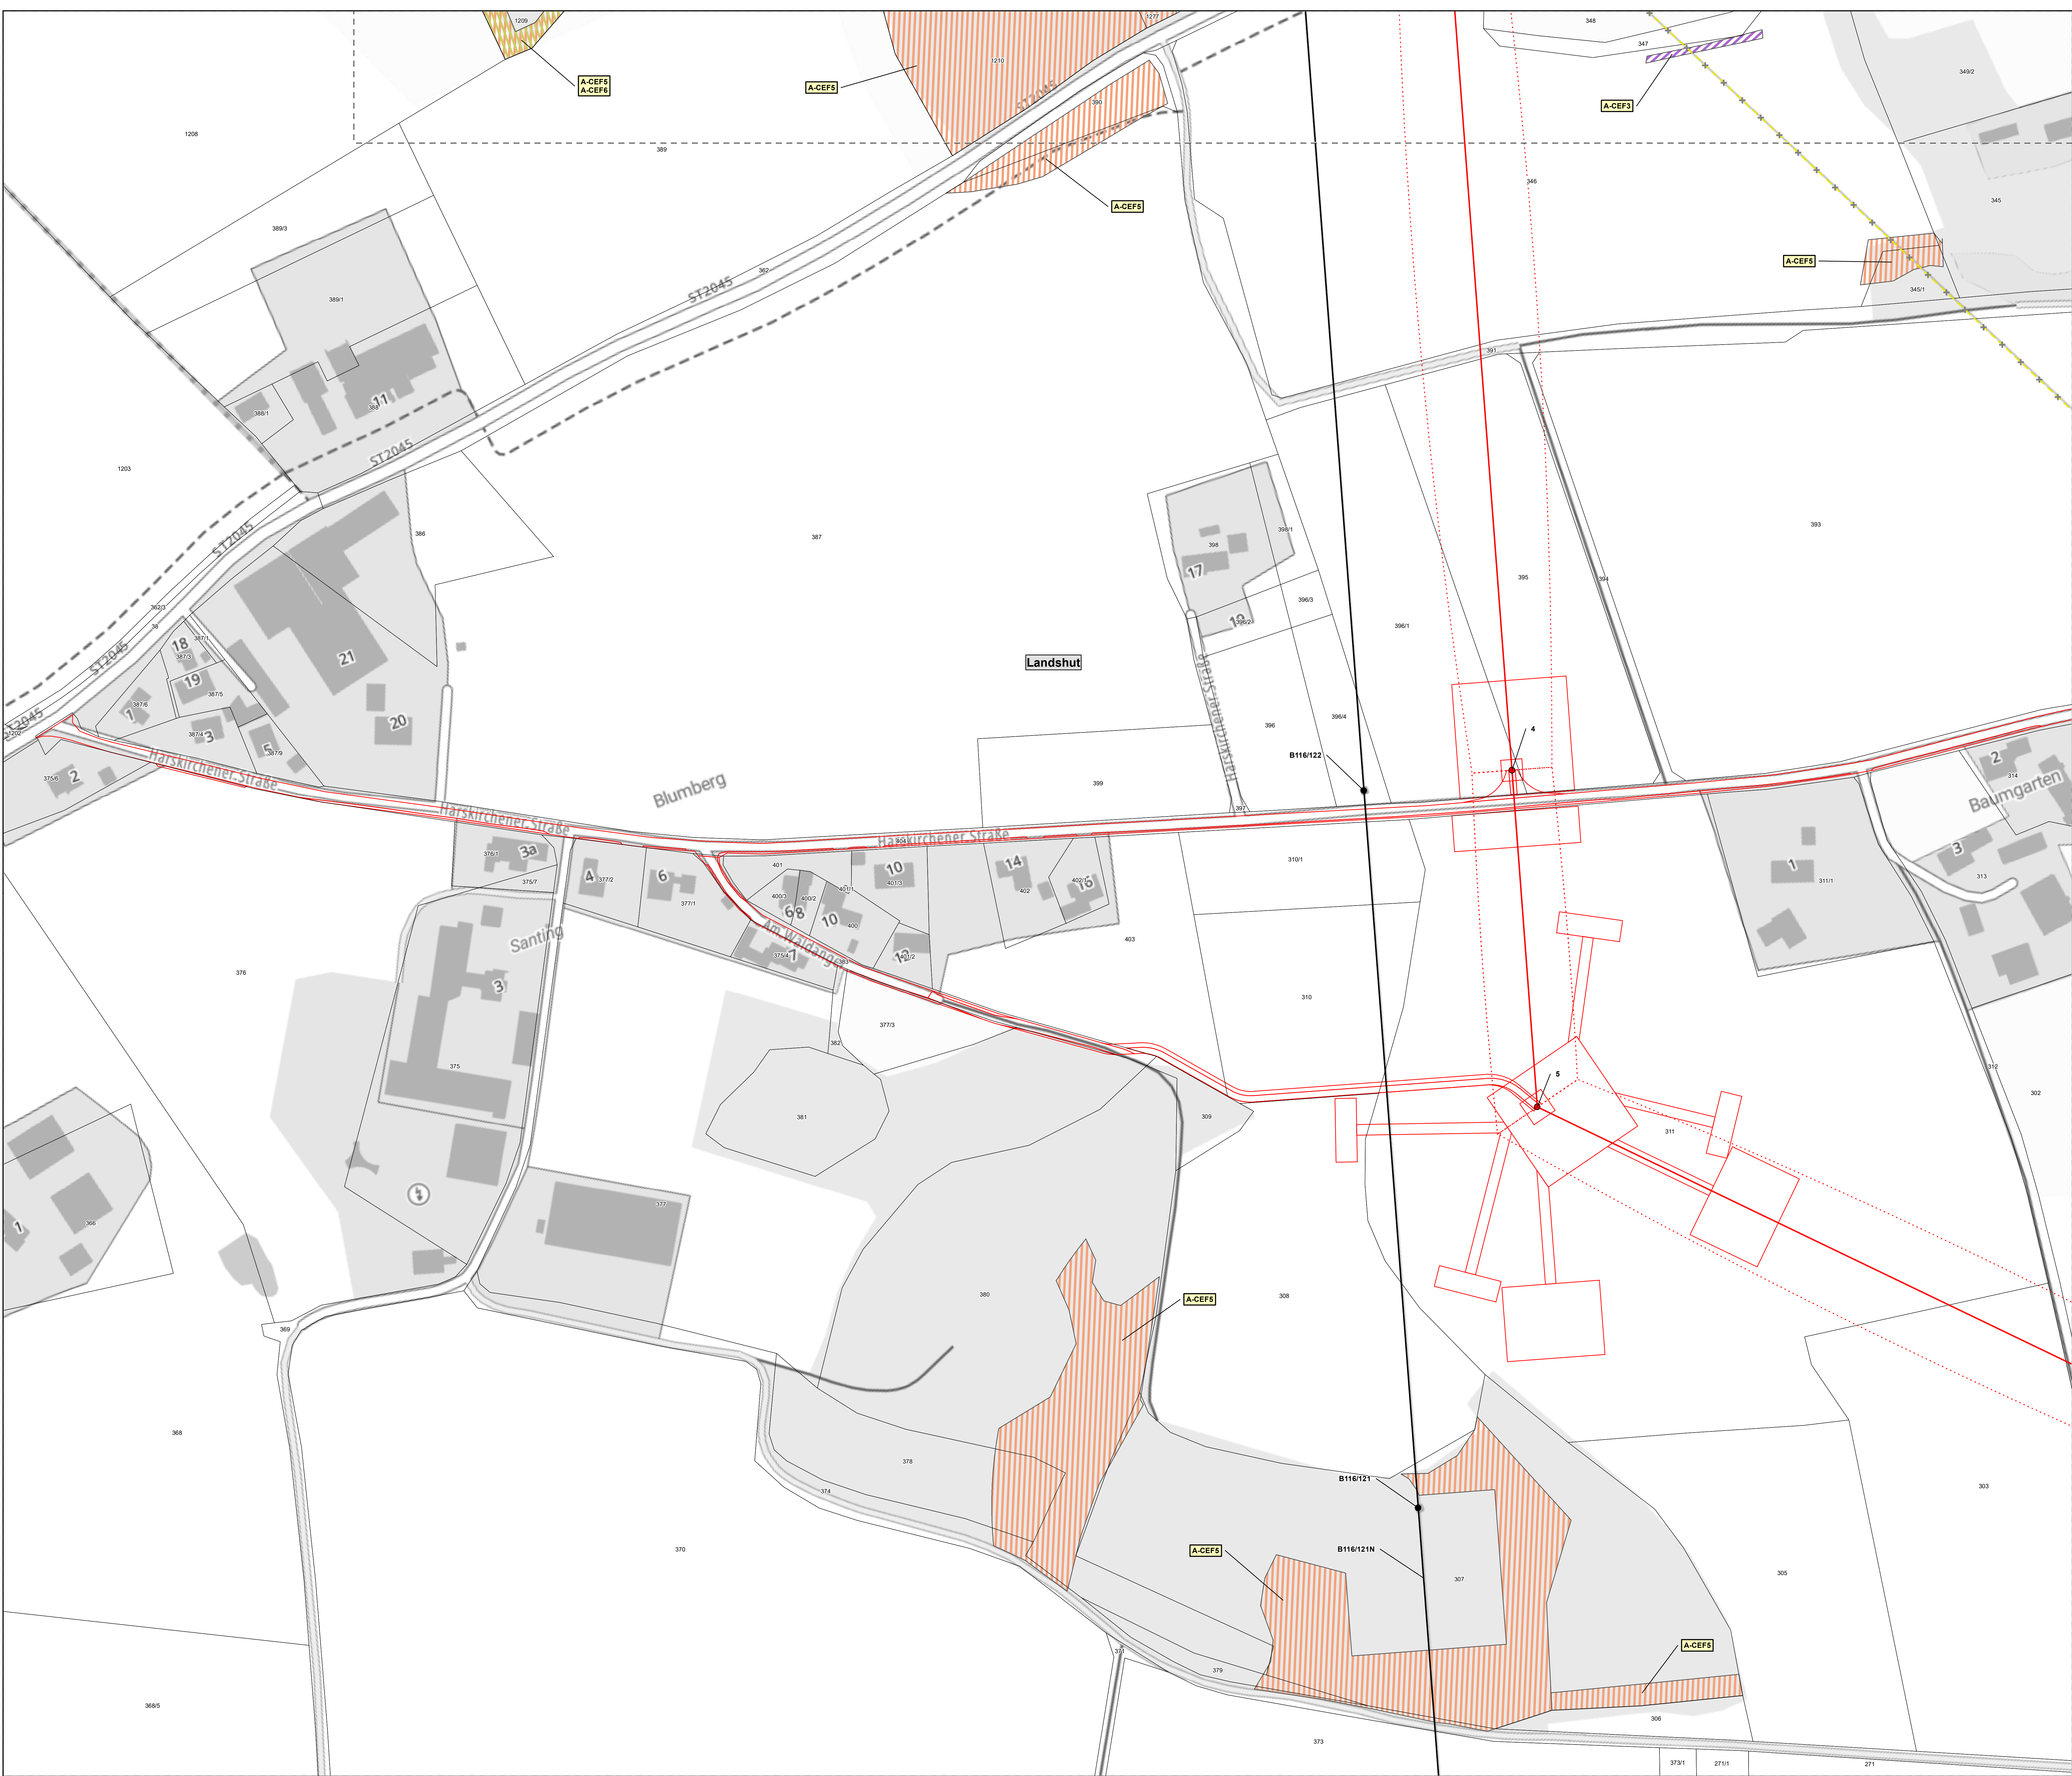

Legende

Blattschnitte ohne thematischen Inhalt entfallen

Ausgleichsmaßnahmen

A-CEP1

Anlage habitatfördernder Maßnahmen auf Ackerflächen für die Feldlerche – dauerhaft

A-CEP3

Anlage von Ausgleichshabitaten für Reptilien

A-CEP4

Anlage von Ausgleichshabitaten für Haselmäuse

A-CEP5

Anbringen von Ersatzquartieren, Schaffung von Initialhöhlen, Anbringen ausgesagter Naturhöhlen - Fledermäuse

A-CEP6

Anbringen von Vogelnistkästen (Höhlenbrüter)

Forstfachliche Maßnahmen

A-W1

Ersatzaufforstung - Anlage/ Entwicklung eines standortgerechten Laubmischwaldes

A-W1

Ersatzaufforstung - Anlage/ Entwicklung eines standortgerechten Laubmischwaldes Überführung der überschüssigen Wertpunkte aus der naturschutzfachlichen Aufwertung in ein Ökokonto

A-W2

Kahlschlag und Wiederaufforstung eines standortgerechten Laubmischwaldes

A-W3

Stabilisierender Waldbau

Technische Planung

Maststandort - Bestand

Maststandort - Bestand zu Baubeginn (Anderes Vorhaben)

Maststandort - Neubau

Maststandort - Rückbau

Maststandort - Zu Baubeginn bereits rückgebaut (Anderes Vorhaben)

Trassenachse - Bestand

Trassenachse - Bestand zu Baubeginn (Anderes Vorhaben)

Trassenachse - Neubau

Trassenachse - Rückbau

Trassenachse - Zu Baubeginn bereits rückgebaut (Anderes Vorhaben)

Bauzeitliche Fläche

Schutzstreifen

Abgrenzungen

Blattschnittgrenze

Flurstücksgrenze mit Nummer

Landkreisgrenze

050100150Meter

050100150Meter

Referenzsystem: ETRS 1989 UTM Zone 32N

Projektion: Transverse Mercator

Höhenystem: DHHN2016

Datenquelle: © Bayerisches Landesamt für Umwelt (www.lfu.bayern.de)

Geobasisdaten: © Bundesamt für Kartographie und Geodäsie (www.gdz.bkg.bund.de)

Anlage: 8.4.5

Blatt: 4 / 5

380-kV-Ltg. Isar - Altheim

PFA 2: 380-kV-Verbindungsleitung Adlkofen (LH-06-B151A)

Landschaftspflegerischer Begleitplan

Maßnahmenplan

Ausgleichsmaßnahmen und forstfachliche Maßnahmen

Planfeststellungsunterlage

Aufgestellt Bayreuth,

Firma: ifuplan

Institut für Umweltplanung und Raumentwicklung GmbH & Co. KG

Maßstab: 1:1.000

Einheit: Meter

Ausgabedatum: 28.02.2025

Boards: 28.02.2025

Gepr.: 28.02.2025

Datum: Name

Boards: 28.02.2025 Pawlik

Gepr.: 28.02.2025 Ebert

Zust. Änderung Datum Name

tennet

Behördenvermerk:

D:\Kunden\165_TenneT\IP11_A810_Isar-Altheim\GIS\2_Projekte\Adl_Karten\Maßnahmen\A810_Adl_20241031_8.4.5_Maßn_Ausgleich.mxd



Blattschnitte ohne thematischen Inhalt entfallen

	A-CEF1	Anlage habitatfördernder Maßnahmen auf Ackerflächen für die Felderche – dauerhaft
	A-CEF3	Anlage von Ausgleichshabitaten für Reptilien
	A-CEF4	Anlage von Ausgleichshabitaten für Haselmäuse
	A-CEF5	Anbringen von Ersatzquartieren, Schaffung von Initialhöhlen, Anbringen ausgesetzter Nisthöhlen - Fledermäuse
	A-CEF6	Anbringen von Vogelnistkästen (Höhlenbrüter)

	A-W1	Ersatzaufforstung - Anlage/ Entwicklung eines standortgerechten Laubmischwaldes
	A-W1	Ersatzaufforstung - Anlage/ Entwicklung eines standortgerechten Laubmischwaldes Überführung der überschüssigen Wertpunkte aus der naturschutzfachlichen Aufwertung in ein Ökokonto
	A-W2	Kahlschlag und Wiederaufforstung eines standortgerechten Laubmischwaldes
	A-W3	Stabilisierender Walddumba

● Maststandort - Bestand	— Trassenachse - Bestand
■ Maststandort - Bestand zu Baubeginn (Anderes Vorhaben)	- - - Trassenachse - Bestand zu Baubeginn (Anderes Vorhaben)
● Maststandort - Neubau	— Trassenachse - Neubau
● Maststandort - Rückbau	— Trassenachse - Rückbau
■ Maststandort - Zu Baubeginn bereits rückgebaut (Anderes Vorhaben)	✖ → Trassenachse - Zu Baubeginn bereits rückgebaut (Anderes Vorhaben)

 Blattsgrenze
 Landkreisgrenze

 Flurstücksgrenze mit Nummer



Datenquelle: © Bayerisches Landesamt für Umwelt (www.lfu.bayern.de)
Geobasisdaten: © Bundesamt für Kartographie und Geodäsie (www.gdz.bkg.bund.de)

Anlage: 8.4.
Blatt: 6 / 1

380-kV-Ltg. Isar - Altheim

PFA 2: 380-kV-Verbindungsleitung Adlkofen (LH-06-B151A)

Landschaftspflegerischer Begleitplan

Maßnahmenplan

Ausgleichsmaßnahmen und forstfachliche Maßnahmen

Planfeststellungsunterlage

Aufgestellt
Bayreuth,

ifuplan Institut für Umweltplanung und Baumentwicklung GmbH & Co. KG	Maßstab: 1 : 1.000	Ausgabedatum: 28.02.2025
	Einheit: Meter	

	Datum	Name
Bearb.	28.02.2025	Pawlik
Gepr.	28.02.2025	Eberl



Behördenvermerke

