

Hochwasserschutz für Neukirchen b. Hl. Blut

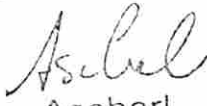
Hochwasserrückhaltebecken RH1

Vorhabensträger: Markt Neukirchen b. Hl. Blut

Grunderwerb

wasserrechtliche

Genehmigung erteilt.

mit Bescheid vom 09.10.2025
Sg. Wasser Nr. 0957-0279
Landratsamt Cham
Ascherl

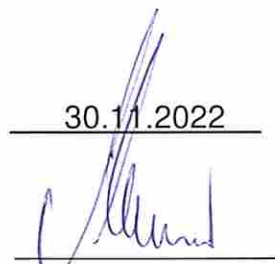
Entwurfsverfasser:

Vorhabensträger:

 **BERATENDE
INGENIEURE** Salzenberger, Scholz & Partner
Partnerschaftsgesellschaft mbH
Baldinger Park 1 • 93099 Berbig
Tel. 0940 5354-0 • www.s2b.de

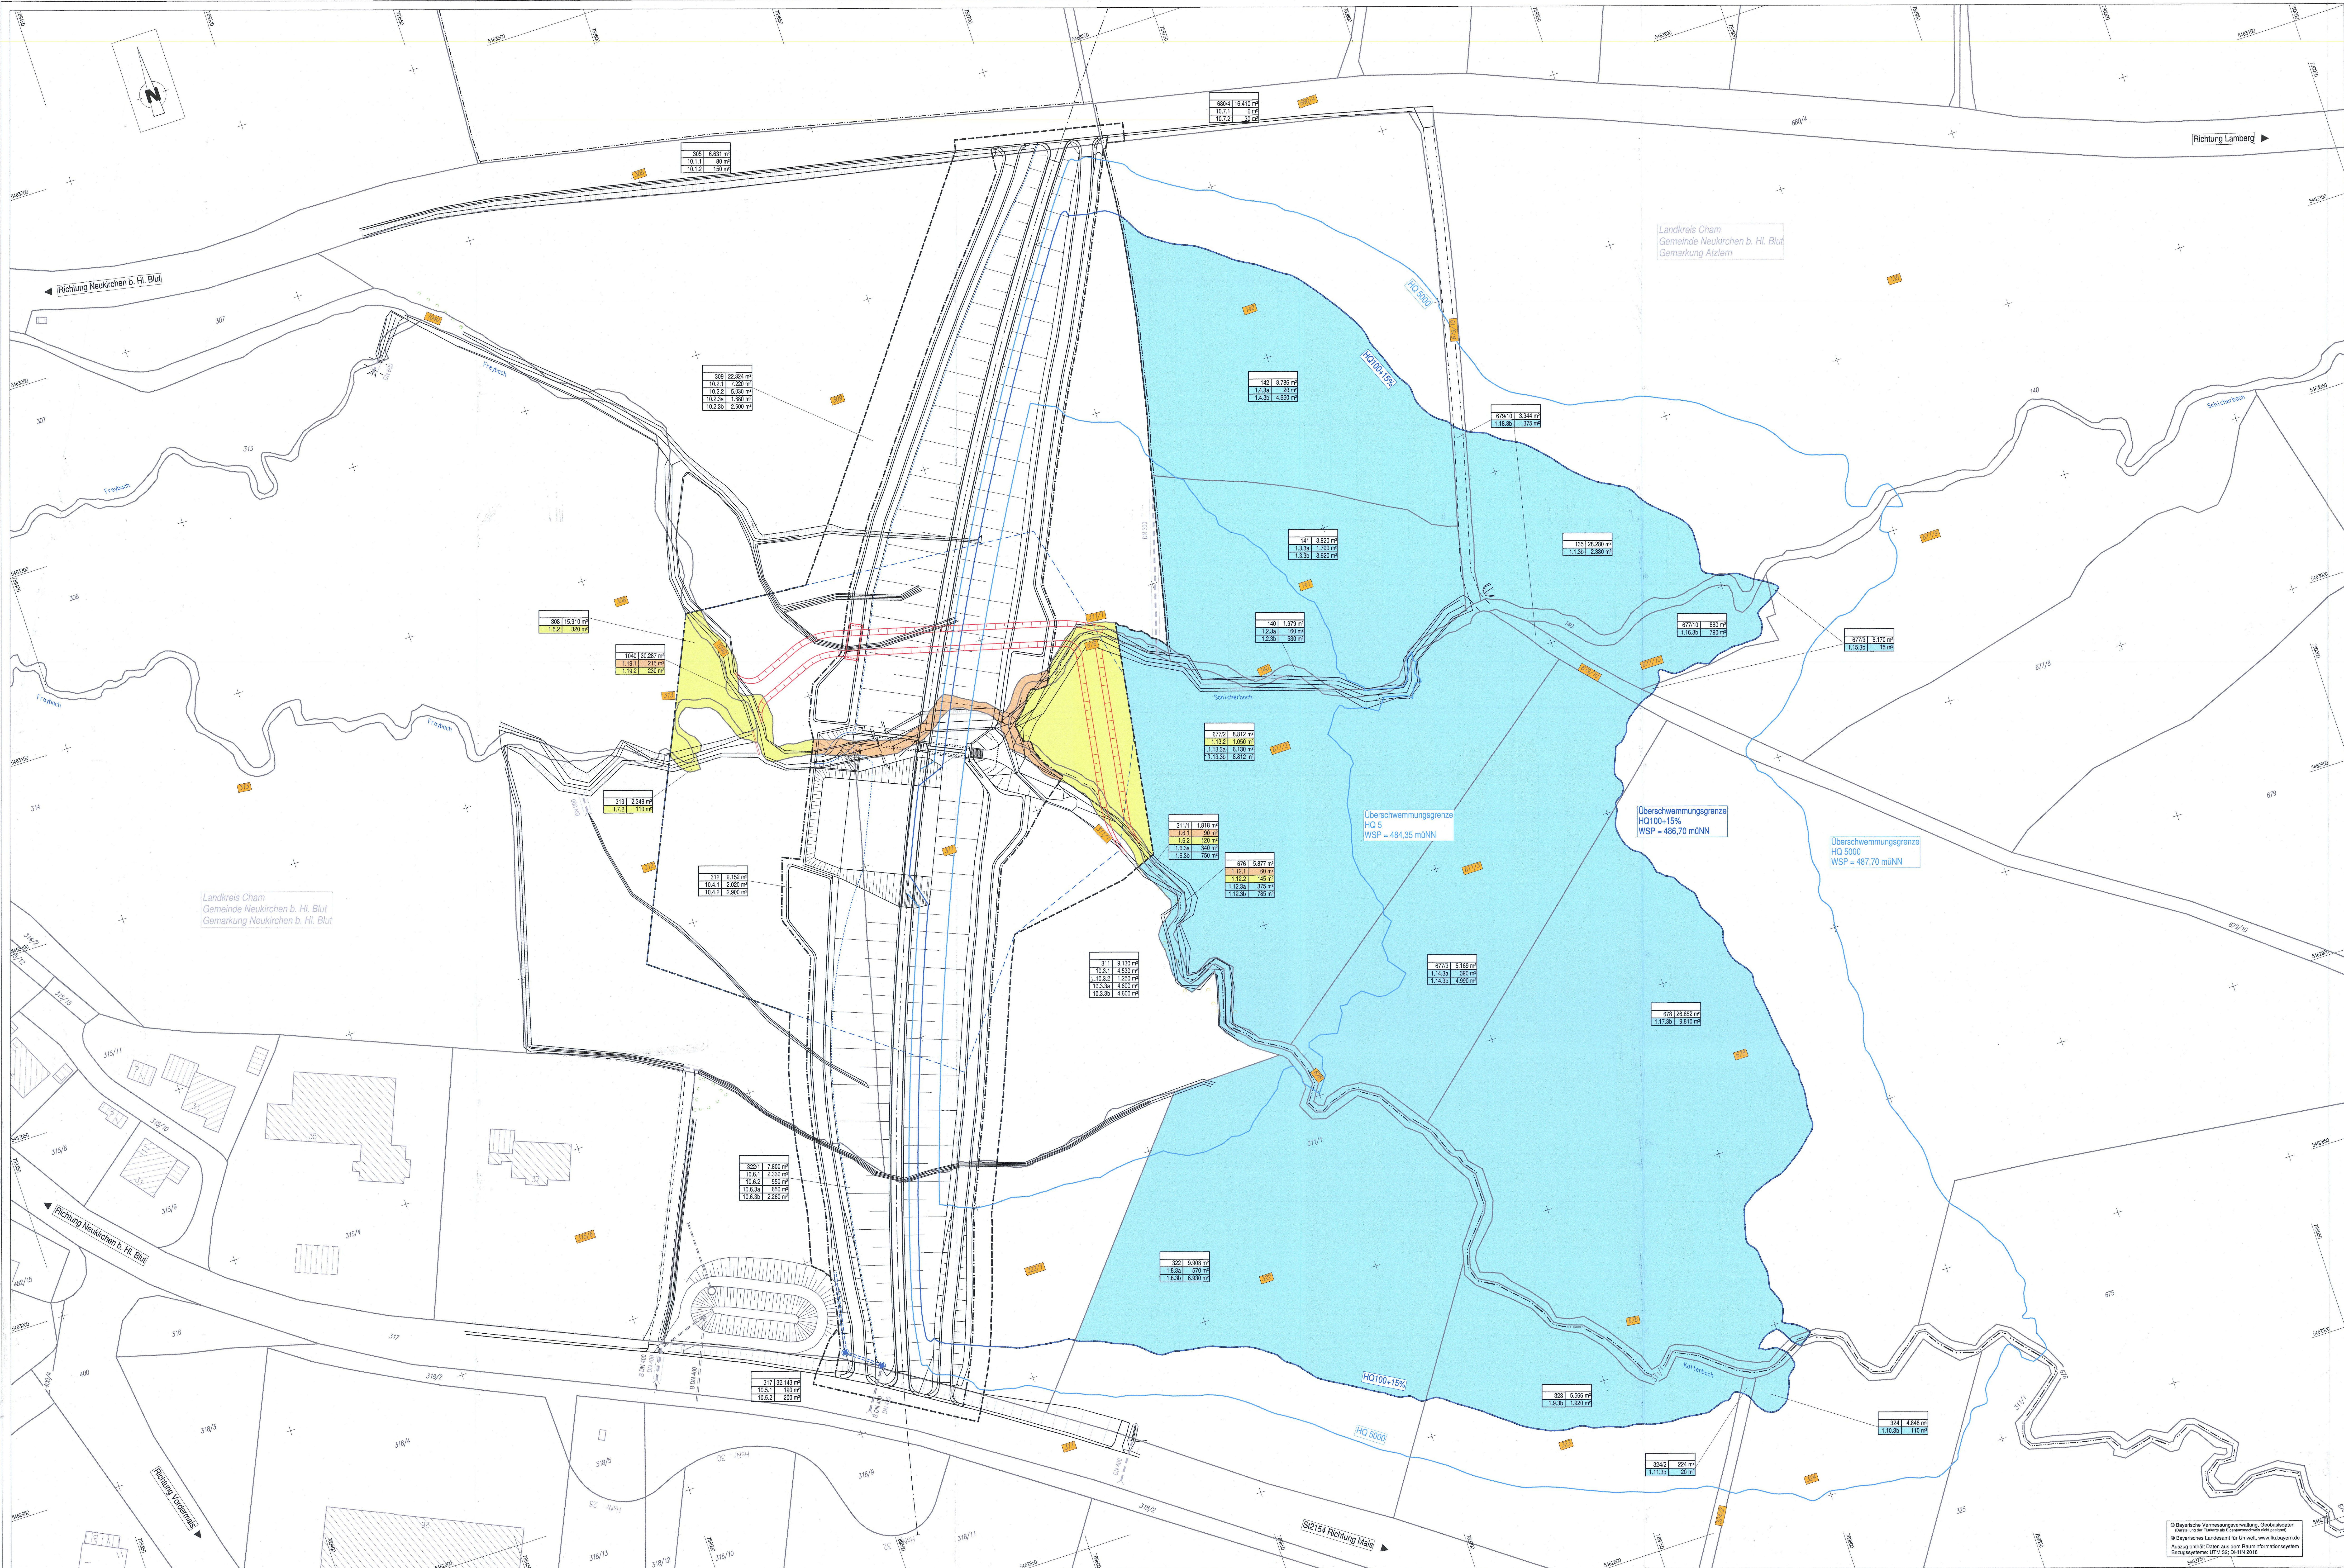
KEMPA 67071 LUDWIGSHAFEN / RH.
MÜNDENHIMER STR. 100
TELEFON 0621 / 66 900 330

INGENIEUR-
GESELLSCHAFT
MBH
NIEDERLASSUNG REGENSBURG
93059 Regensburg - Frankenstraße 6 - Telefon 0941 / 8309542-0

Markt
Neukirchen b. Hl. Blut
Marktplatz 2
93453 Neukirchen b. Hl. BlutRegensburg, den 30.11.2022Neukirchen, den 30.11.2022
(Unterschrift)
1. Bürgermeister Markus Müller

Im wasserrechtl. Verfahren geprüft
Amtl. Sachverständiger
Wasserwirtschaftsamtl. Regensburg
Regensburg, den 09.09.2024

(Name) (Dienststellung)



ZEICHENERKLÄRUNG

für den Wasserbau zu erwerbende Fläche
vorübergehend in Anspruch zu nehmende Fläche
dauernd zu beschränkende Fläche
für den Wasserbau benötigte Fläche der öffentlichen Hand
vorübergehend in Anspruch zu nehmende Fläche der öffentlichen Hand
dauernd zu beschränkende Fläche der öffentlichen Hand

Flurstück / Größe des Flurstückes
Id. Nr. im Grundverzeichnisse / Größe der Teilfläche
3 Hl. Nr. des betroffenen Flurstückes
1 Teilfläche eines Flurstückes für vorübergeh. Inanspruchnahme
2 Teilfläche eines Flurstückes für vorübergeh. Inanspruchnahme
3a Teilfläche eines Flurstückes betroffen bei HQ100+15%
3b Teilfläche eines Flurstückes betroffen bei HQ100+15%

Zusammengehörigkeitsfeld
Gemeindegrenze
Gemarkungsgrenze
Flurstücksgrenze
Flurstücksnummer
von Maßnahme betroffenes Flurstück

492/18
492/19

PLANUNGSGEMEINSCHAFT
BERATUNGS-INGENIEURE
KEMPA
NIEDERLASSUNG REGENSBURG

Standort: 93043 Neukirchen b. Hl. Blut
gezeichnet: 30.11.2022
geprüft: 30.11.2022

FESTSTELLUNGSENTWURF

Marktplatz 2
93043 Neukirchen b. Hl. Blut
Tel. 09391/9426-0, Fax 09391/9426-40, E-Mail: poststelle@neukirchen-tage.de

Unterlage / Blatt-Nr.: 8.1 / 1
Grundstücksplan
Vorhabensbereich

Hochwasserschutz Neukirchen b. Hl. Blut
Hochwasserrückhaltebecken RH1
mit Beschleunigung
Sg. Neukirchen b. Hl. Blut

aufgestellt: Markt Neukirchen b. Hl. Blut
Neukirchen, den 30.11.2022

geprüft: Landratsamt Cham
Ascher

© Bayerische Vermessungsverwaltung, Geodaten
© Bayerisches Landesamt für Umwelt, www.lfu.bayern.de
Ausgabe gemäß: Daten aus dem Rauminformationssystem
Bundesagentur für Raumordnung und Landentwicklung, 1719 St. Dettel 2016

Planstapel: 2023.002
Datum: 12.2023