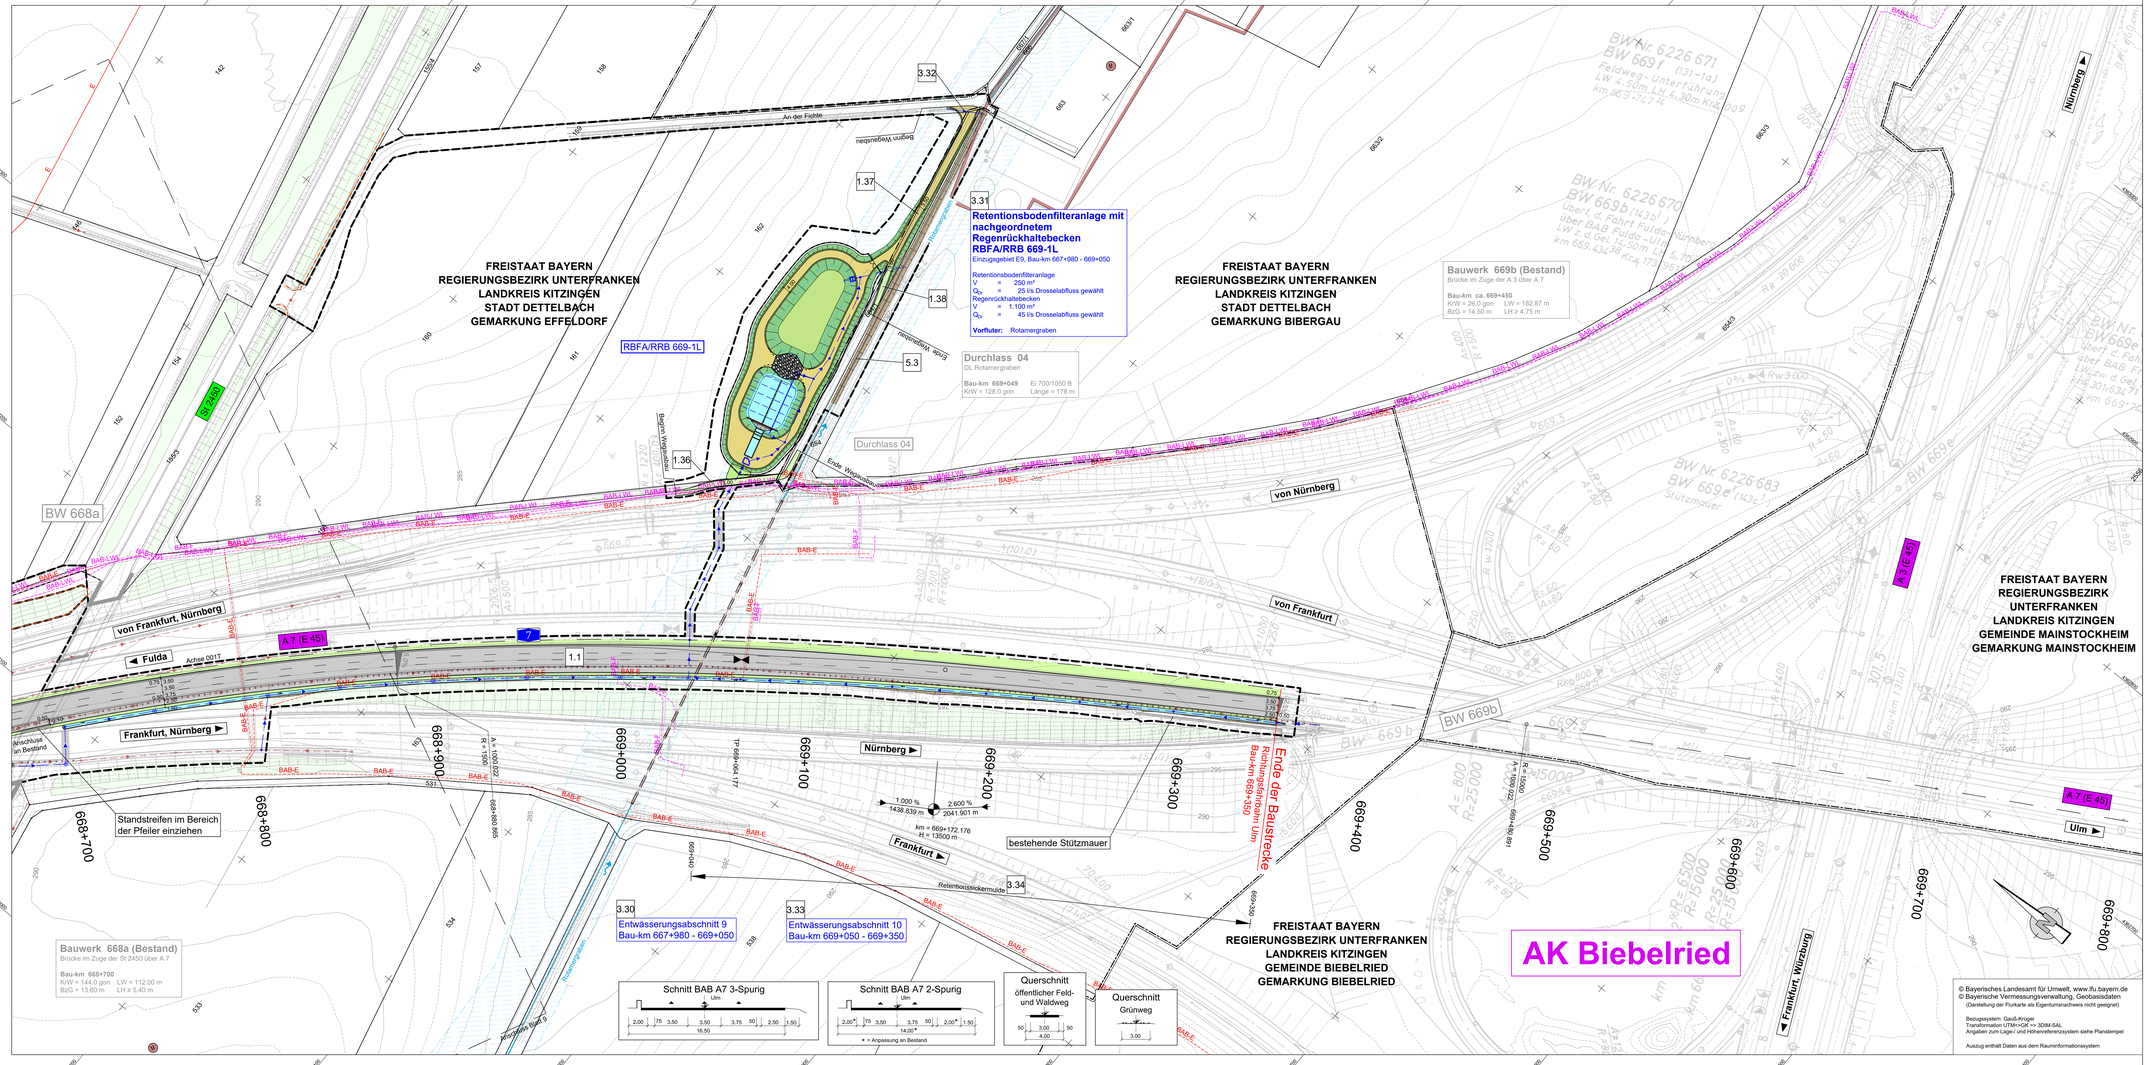

Zeichenerklärung

Planung

- Einschnittsböschung
- Mulde
- Versickermulde
- Graben
- Fahrbahn
- Achse
- Fahrbahn
- Bankett
- Dammböschung
- Entwässerungsgraben
- öffentlicher Feld- und Waldweg bituminös / wassergebunden
- Fahrbahnteiler / Insel / Parkstreifen
- Geländemodellierung
- Neigungsbrechpunkt mit Angabe von Ausrundungshalbmesser, Längsneigung und Abstand zum nächsten Neigungsbrechpunkt
- Gradientenhochpunkt
- Gradiententiefpunkt
- Querneigung
- Brücke mit Widerlager
- öffentlicher Feld- und Waldweg Grünweg
- Gehweg
- Grünfläche

Sonstiges

- freizuhaltendes Sichtfeld
- RBFA 660-290 Retentionsbodenfilteranlage-Regenrückhaltebecken mit Nummer
- Rückbaufläche
- Gräben / Bäche mit Fließrichtung
- vorhandene Lärmschutzwand
- Gabionenwand
- Lärmschutzwand
- Baufeldgrenze
- Wildschutzzaun
- Biotopschutzzaun bauzeitlich
- Reptilienschutzzaun bauzeitlich

Entwässerung

vorhanden / Rückbau / geplant

- Regenwasserleitung mit Angabe von Fließrichtung
- Rohrdurchlass mit Böschungsstück
- Kontrollschacht
- Ablaufschacht
- Fahrbahnablauf
- Schlitzrinnenablauf

Versorgungseinrichtungen

vorhanden / geplant

- W Trinkwasserleitung
- G Gasleitung
- E Erdleitung
- E Erdleitung
- F Fernmeldeleitung
- LWL LWL-Kabel
- BAB-E BAB-E-Kabel
- BAB-F BAB-Fernmeldekabel
- BAB-LWL BAB-LWL
- SW Schmutzwasserleitung
- SW-D Schmutzwasserdruckleitung

Regelungsverzeichnis

- 4.5 Nr. im Regelungsverzeichnis

Straßennetz

- BAB Bundesautobahn
- Staatsstraße
- KRST Kreisstraße

Verwaltung

- Kreisgrenze
- Gemeindegrenze
- Gemarkungsgrenze
- Flurstücksgrenze

Schutzgebiete Natur, Landschaft, Wasser

- geschütztes Biotop
- Bodendenkmal
- wassersensibler Bereich
- NSG-B1 Wasserschutzzone III A
- NSG-B2 Wasserschutzzone III B
- Deponie
- Abbau von Bodenschätzen
- Wald

Gebiete und Flächen

- W Wohnbaufläche
- M gemischte Baufläche
- G gewerbliche Baufläche
- S Sonderbaufläche
- Gr Grünfläche