
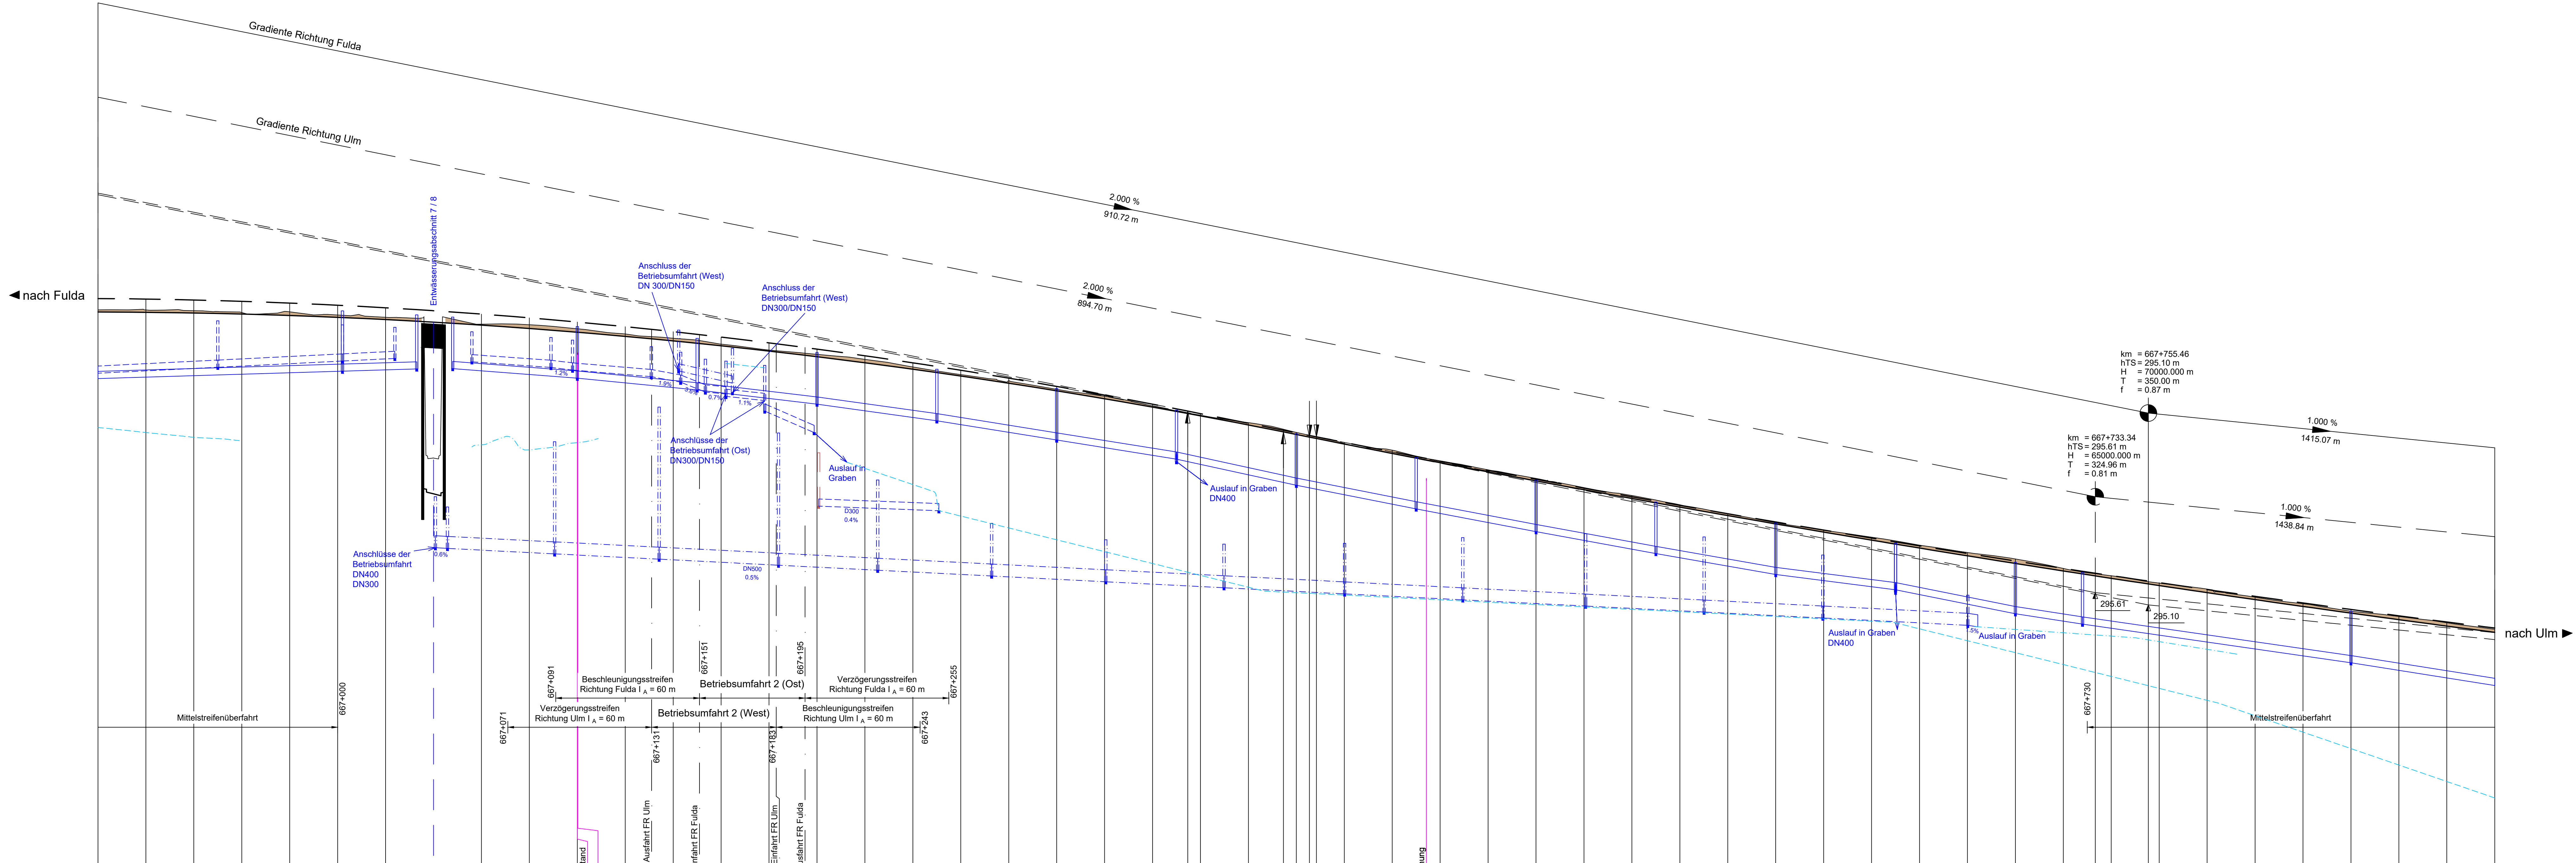


**Entwässerungsabschnitt 7 E7**  
(BAB A7)  
Bau-km 665+520 - Bau-km 667+040  
A<sub>1</sub> = 4,65 ha → RBFA 665-2R  
Ableitung in Graben zur Landseite



**Bauwerk 667a**  
(BAB A7)  
Brücke im Zuge der A7 über  
Feldweg (Betriebsfahrt)  
Bau-km 667+040  
KW = 100,0 gpn LW = 8,00 m  
BzG = 36,60 m LH ≥ 4,50 m

**Entwässerungsabschnitt 8 E8**  
(BAB A7)  
Bau-km 667+040 - Bau-km 667+960  
A<sub>1</sub> = 2,90 ha → RBFA 667-1L  
Ableitung in Wegseitengraben  
zum Mühlgraben

**Zeichenerklärung**

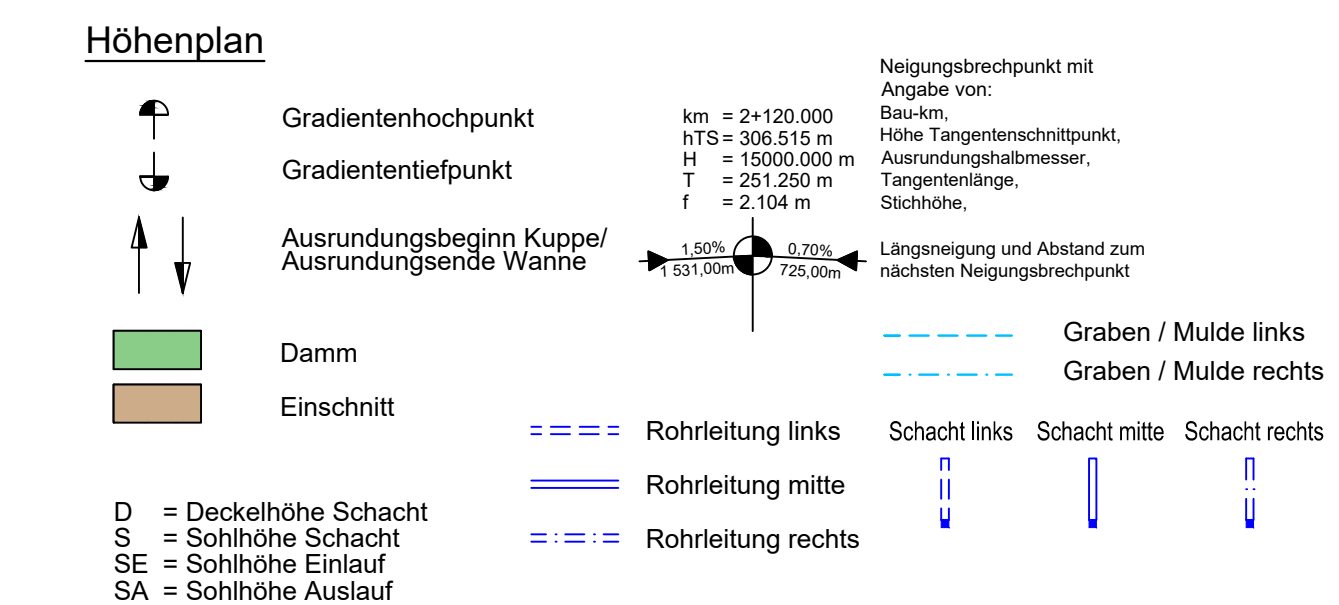

Bauwerk Nr.	667+000																				
Gradiente Richtung Fulda	2.000 %																				
Gradiente Richtung Ulm	2.000 %																				
Entwässerung links	DN300 0.5%																				
Entwässerung mitte	DN300/DN150 0.5%																				
Entwässerung rechts	DN300/DN150 0.5%																				
Gelände	Station																				
Station	666+900	667+000	667+100	667+200	667+300	667+400	667+500	667+600	667+700	667+800	667+900										

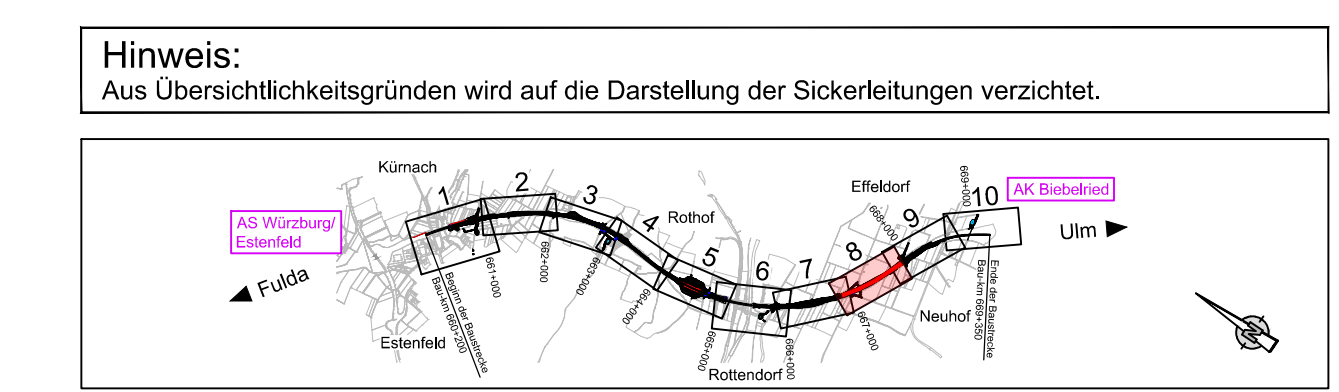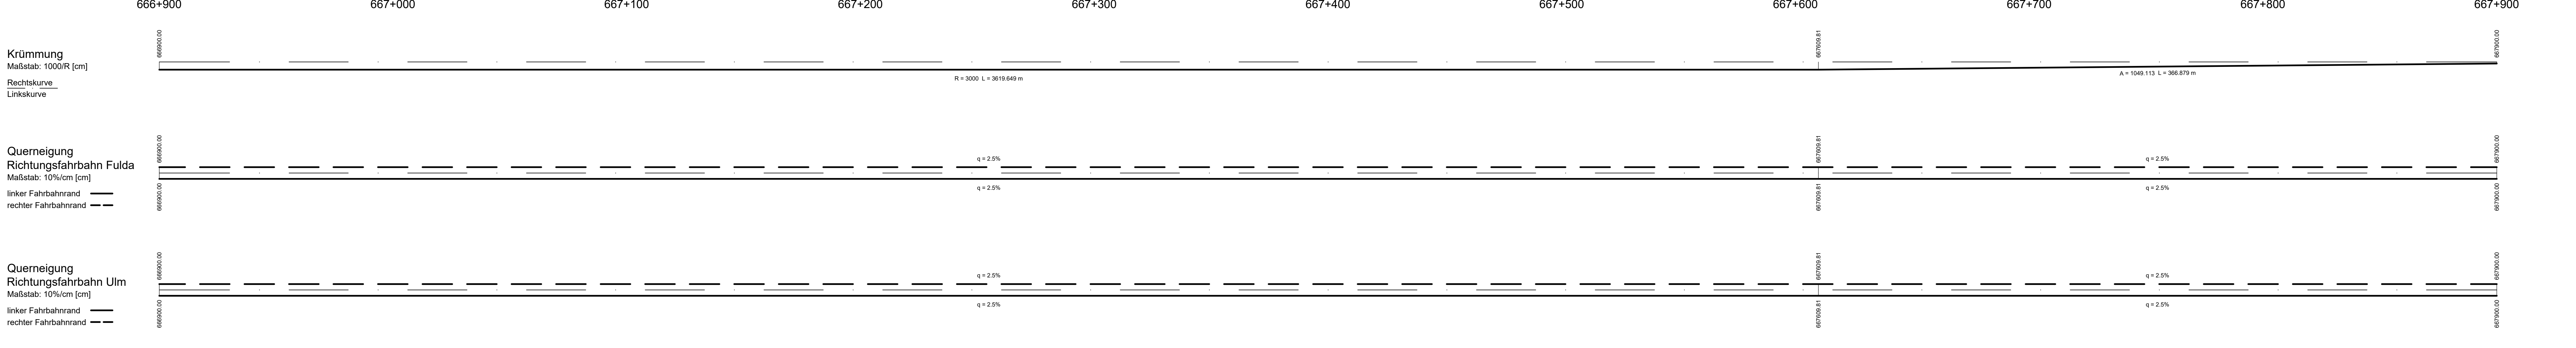

<b>Entwurfsbearbeitung:</b>	bearbeitet: Nov. 2021	Seite
	gezeichnet: Nov. 2021	Linrt
	geprüft: Dec. 2023	Grabe
	Projekt-Nr.: S307_09	
	Nürnberg, 08.12.2023	
		<i>i.v.s.f.</i>
<b>Die Autobahn</b>	bearbeitet: A111	Balkn
<b>Niederlassung Nordbayern</b>	gezeichnet: A11	Rudrecht
	geprüft: A-02233-00	
	PSP-Nr.: A-02233-00	
	Datum: 08.12.2023	

Nr.	Art der Änderung	Datum	Zeichnen
Lagesystem	DHDN/GK - (EPSG 31468)	Stand Kataster	Dezember 2023
Höhensystem	DHHN2016(NHN) - (EPSG 7837)	Bestandsvermessung	August 2018

**FESTSTELLUNGSENTWURF**

Die Autobahn GmbH des Bundes

Unterlage / Blatt-Nr.: G.1 / 8  
**Höhenplan**  
BAB A7 - Achse 001T  
Bau-km 666+900 - Bau-km 667+900

Stalle / Abschn.-Nr. / Station: A7 von 2018/0.815 bis 0.065 l. FB / 9.065 re. FB  
PROJEKTS-Nr.: 09-912/614-10  
Maßstab: 1 : 1.000/100

**6-streifiger Ausbau der BAB A7 Fulda - Würzburg südlich AS Würzburg-Estfeld - AK Biebelried**  
von Bau-km 660+200 bis Bau-km 668+450 l. FB / 669+350 re. FB

Aufgestellt: 14.12.2023  
Niederlassung Nordbayern  
Abteilung A1 Planung

Geprüft: 14.12.2023  
Niederlassung Nordbayern  
Abteilung A1 Planung

*Rudrecht*  
Rudrecht, Teamleiter

*i.v.s.f.*  
Mawel, Abteilungsleiter