

Entwässerungsabschnitt 8 E8
 (BAB A7)
 Bau-km 667+040 - Bau-km 667+980
 A_u = 2,90 ha → RBFA 667-1L
 Ableitung in Wegseitengraben
 zum Mühigraben

Retentionsbodenfilteranlage mit integriertem Regenrückhaltebecken RBFA 667-1L
 Einzugsgebiet E8, Bau-km 667+040 - 667+980

Retentionsbodenfilteranlage
 V = 290 m³
 Q_{0,5} = 14,5 l/s Drosselabfluss gewährt
 Regenrückhaltebecken
 V = 500 m³
 Q_{0,5} = 25,5 l/s Drosselabfluss gewährt

Vorfutter: Wegseitengraben / Mühigraben

Bauwerk 667b
 Brücke im Zuge der A7 über
 Feldweg (überschüttet)

Bau-km 667+980
 KrW = 100,0 gon LW = 6,00 m
 BzG = 53,20 m LH ≥ 4,50 m

Entwässerungsabschnitt 9 E9
 (BAB A7)
 Bau-km 667+980 - Bau-km 669+050
 A_u = 4,99 ha → RBFA/RRB 669-1L
 Ableitung in Rotamergraben

Bauwerk 668a (Bestand)
 Brücke im Zuge der St 2450 über A 7

Bau-km 668+700
 KrW = 144,0 gon LW = 112,00 m
 BzG = 13,60 m LH ≥ 5,40 m

Zeichenerklärung


Höhenplan

- Gradientenhochpunkt
- Gradiententiefpunkt
- Ausrundungsbeginn Kuppel / Ausrundungsende Wanne
- Damm
- Einschnitt
- Rohrleitung links
- Rohrleitung mitte
- Rohrleitung rechts
- Schacht links
- Schacht mitte
- Schacht rechts
- Graben / Mulde links
- Graben / Mulde rechts



D = Deckhöhe Schacht
 S = Sohlhöhe Schacht
 SE = Sohlhöhe Einlauf
 SA = Sohlhöhe Auslauf

Neigungsbrechpunkt mit Angabe von:
 Bau-km
 Höhe Tangentialschneitpunkt, Ausrundungslängenmesser, Tangentiallänge, Sohlhöhe

Längengruppe und Abstand zum nächsten Neigungsbrechpunkt

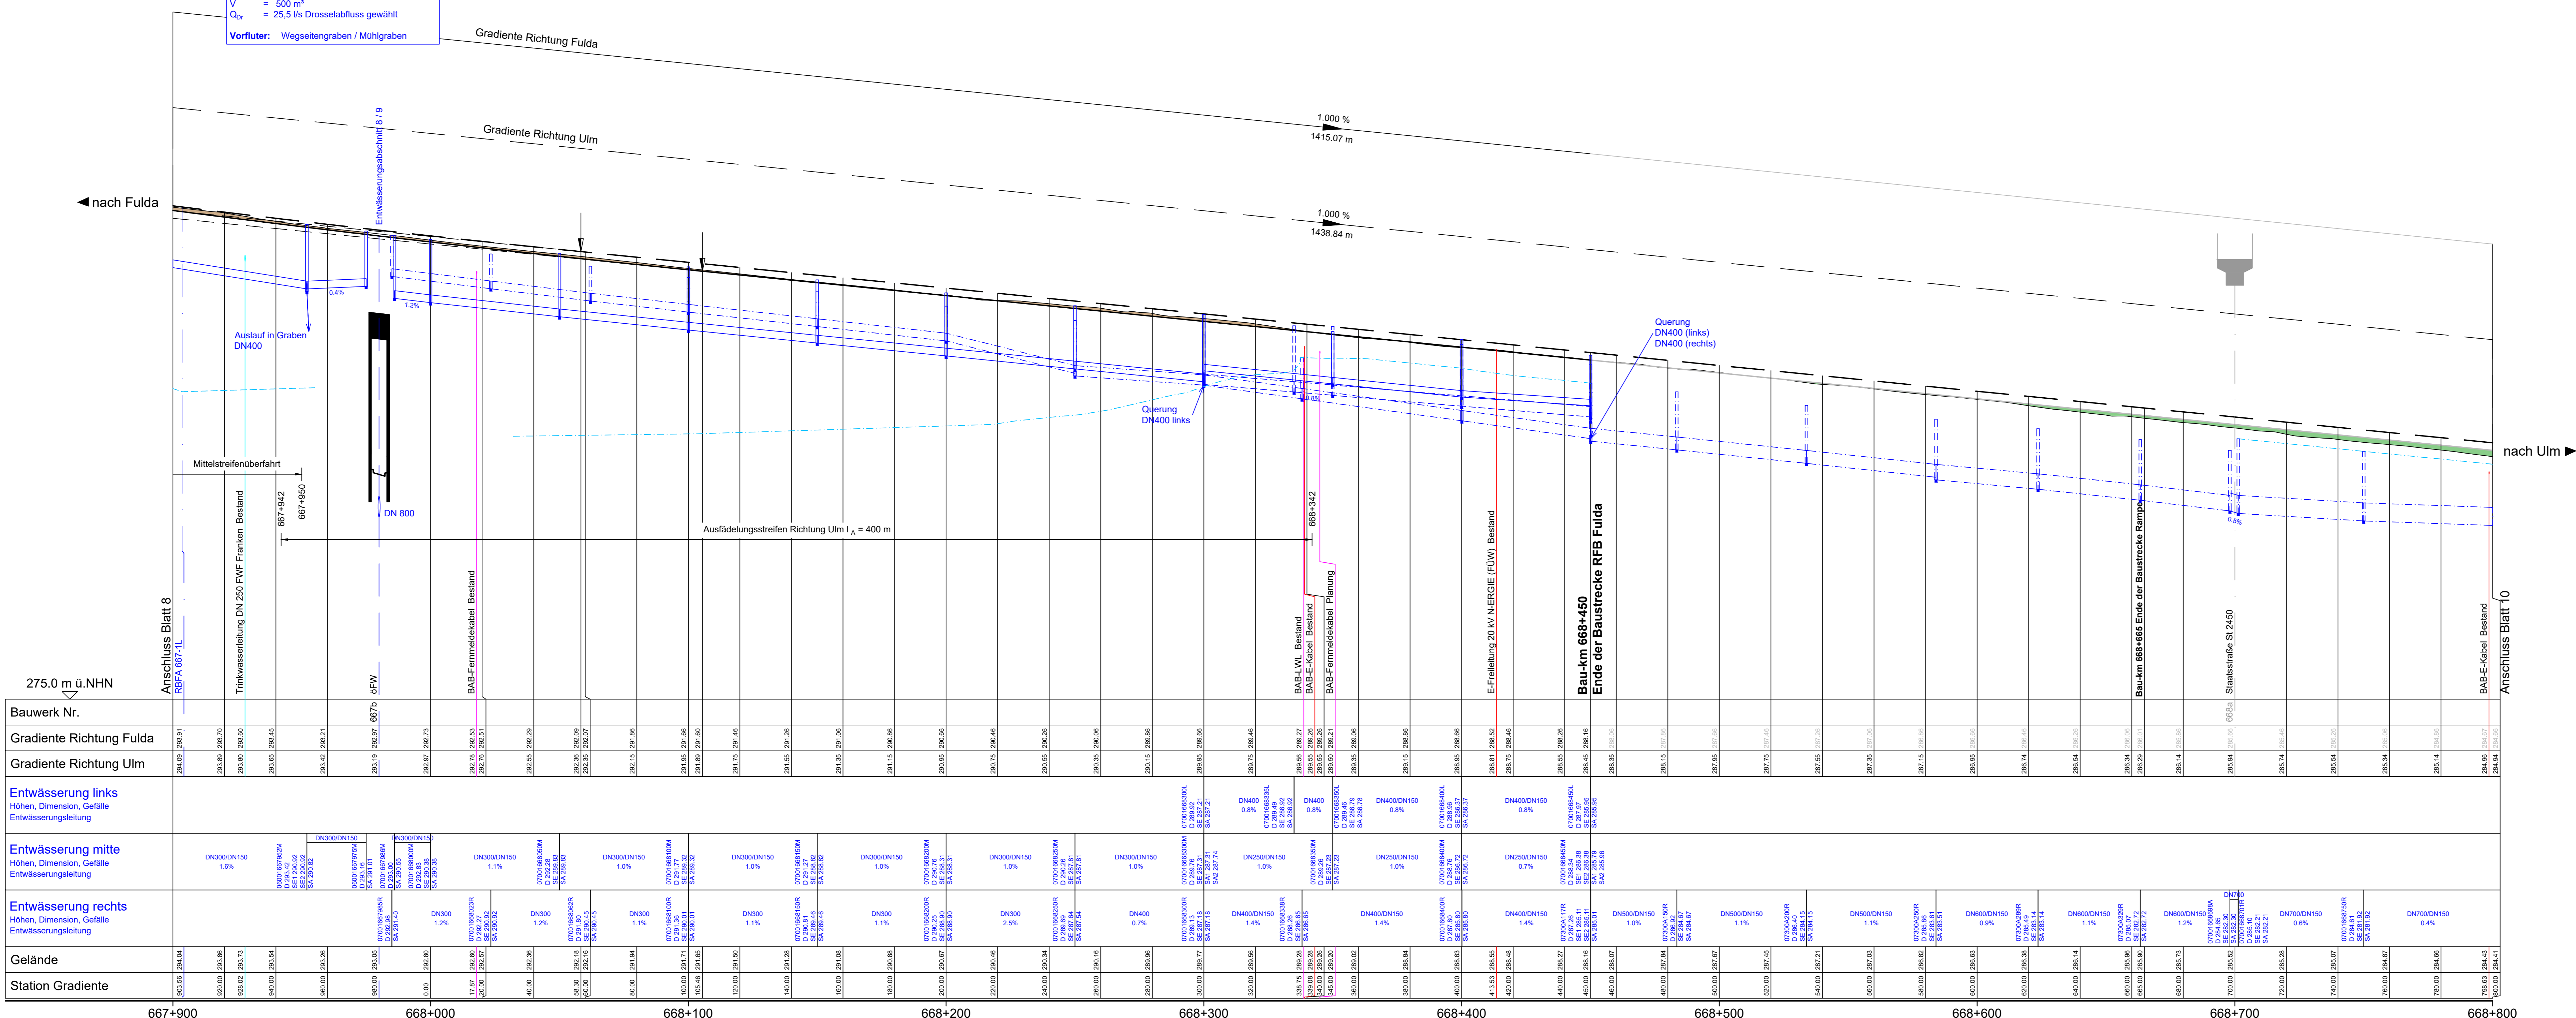

Bauwerk Nr.	Gradiente Richtung Fulda	Gradiente Richtung Ulm	Entwässerung links	Entwässerung mitte	Entwässerung rechts	Gelände	Station	Gradiente

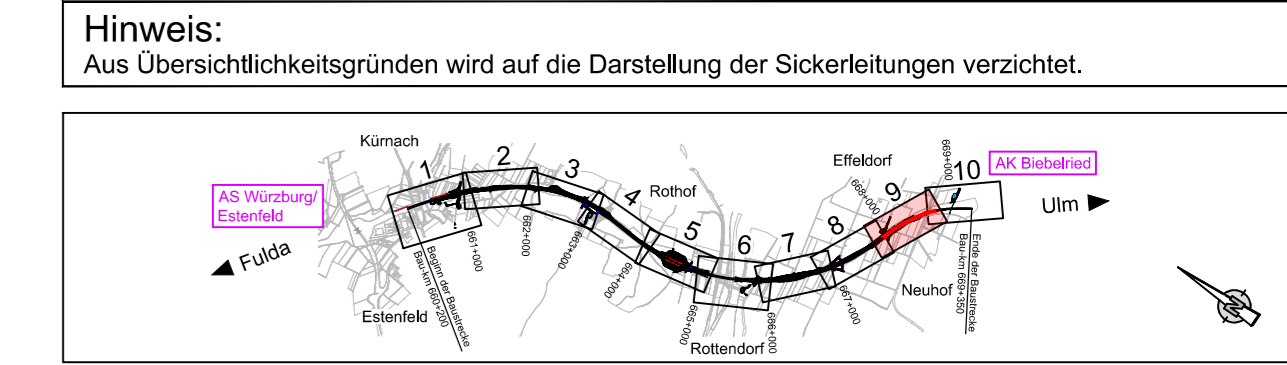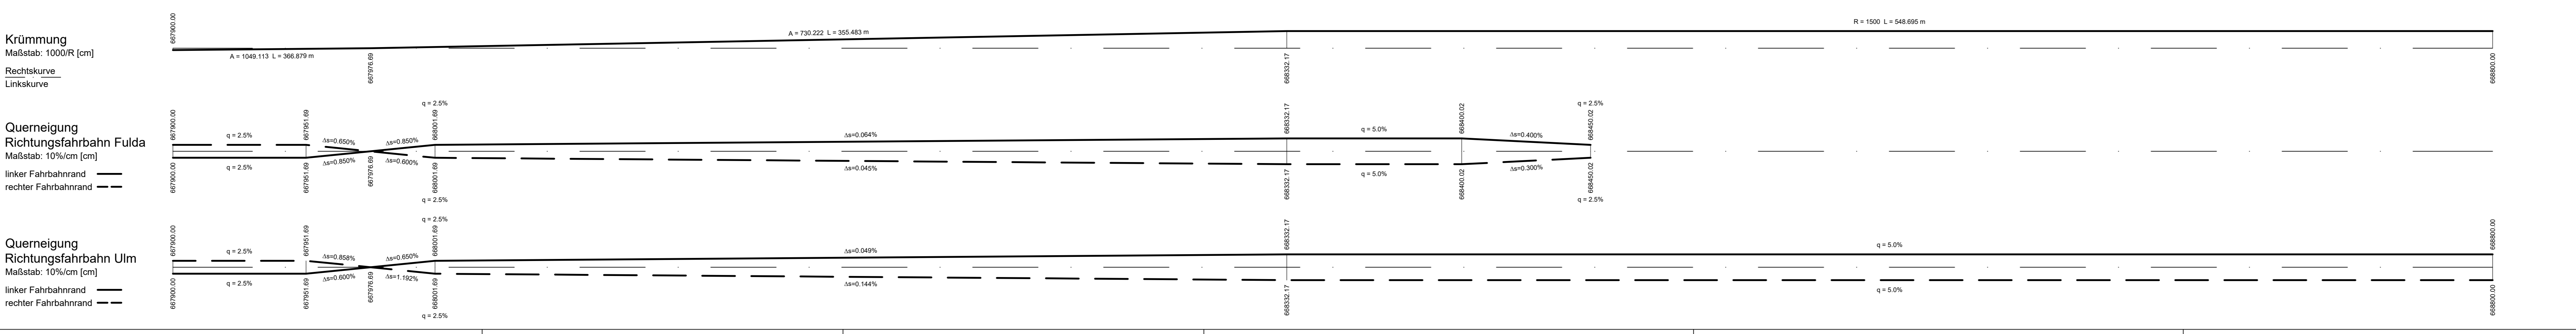

Entwurfsbearbeitung:

SRP
 Schneider+Partner

bearbeitet: Nov. 2021 Seite
 gezeichnet: Nov. 2021 Lindt
 geprüft: Dez. 2023 Grate

Projekt-Nr.: S3007_009
 Nürnberg, 08.12.2023
i.v.s.f.

Die Autobahn
 Niederlassung Nordbayern

Flaschenhofstraße 55, 90402 Nürnberg

bearbeitet: A111 Balton
 gezeichnet: A11 Rudhardt
 geprüft: A11
 PSP-Nr.: A-02233-00
 Datei: 06_L1P_1000.PDF

Nr.	Art der Änderung	Datum	Zeichen

FESTSTELLUNGSENTWURF

Die Autobahn GmbH des Bundes

Unterlage / Blatt-Nr.: 6.1 / 9
Höhenplan
 BAB A7 - Achse 001T
 Bau-km 667+900 - Bau-km 668+800

Strasse / Abschn.-Nr. / Station: A7 von 260 / 0.815 bis 9.065 li. FB / 9.065 re. FB
 PROJIS-Nr.: 09 912 614 10 Maßstab: 1 : 1.000/100

6-streifiger Ausbau der BAB A7 Fulda - Würzburg südlich AS Würzburg-Estenfeld - AK Biebelried
 von Bau-km 660+200 bis Bau-km 668+450 li. FB / 669+350 re. FB

Aufgestellt: 14.12.2023
 Niederlassung Nordbayern
 Abteilung A1 Planung
Rudhardt, Teamleiter

Geprüft: 14.12.2023
 Niederlassung Nordbayern
 Abteilung A1 Planung
Maiwald, Abteilungsleiter