
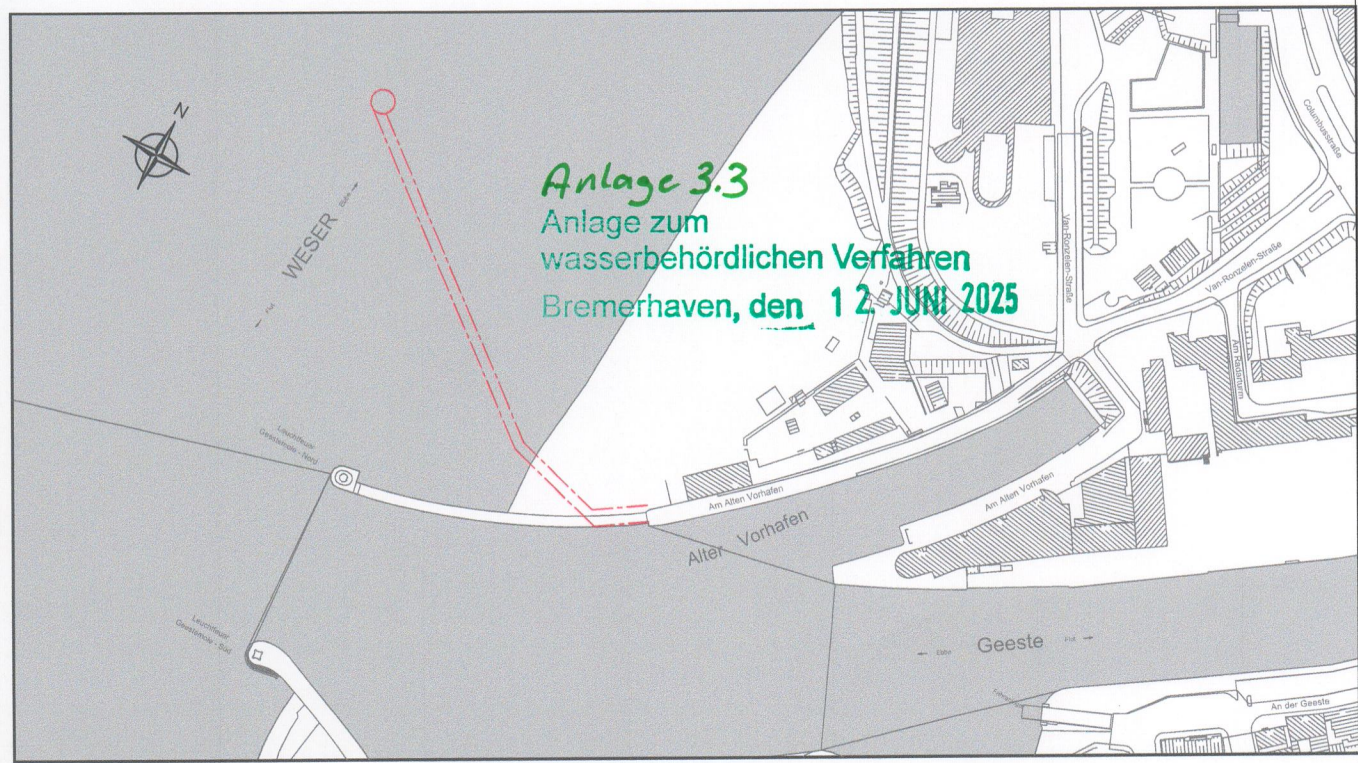


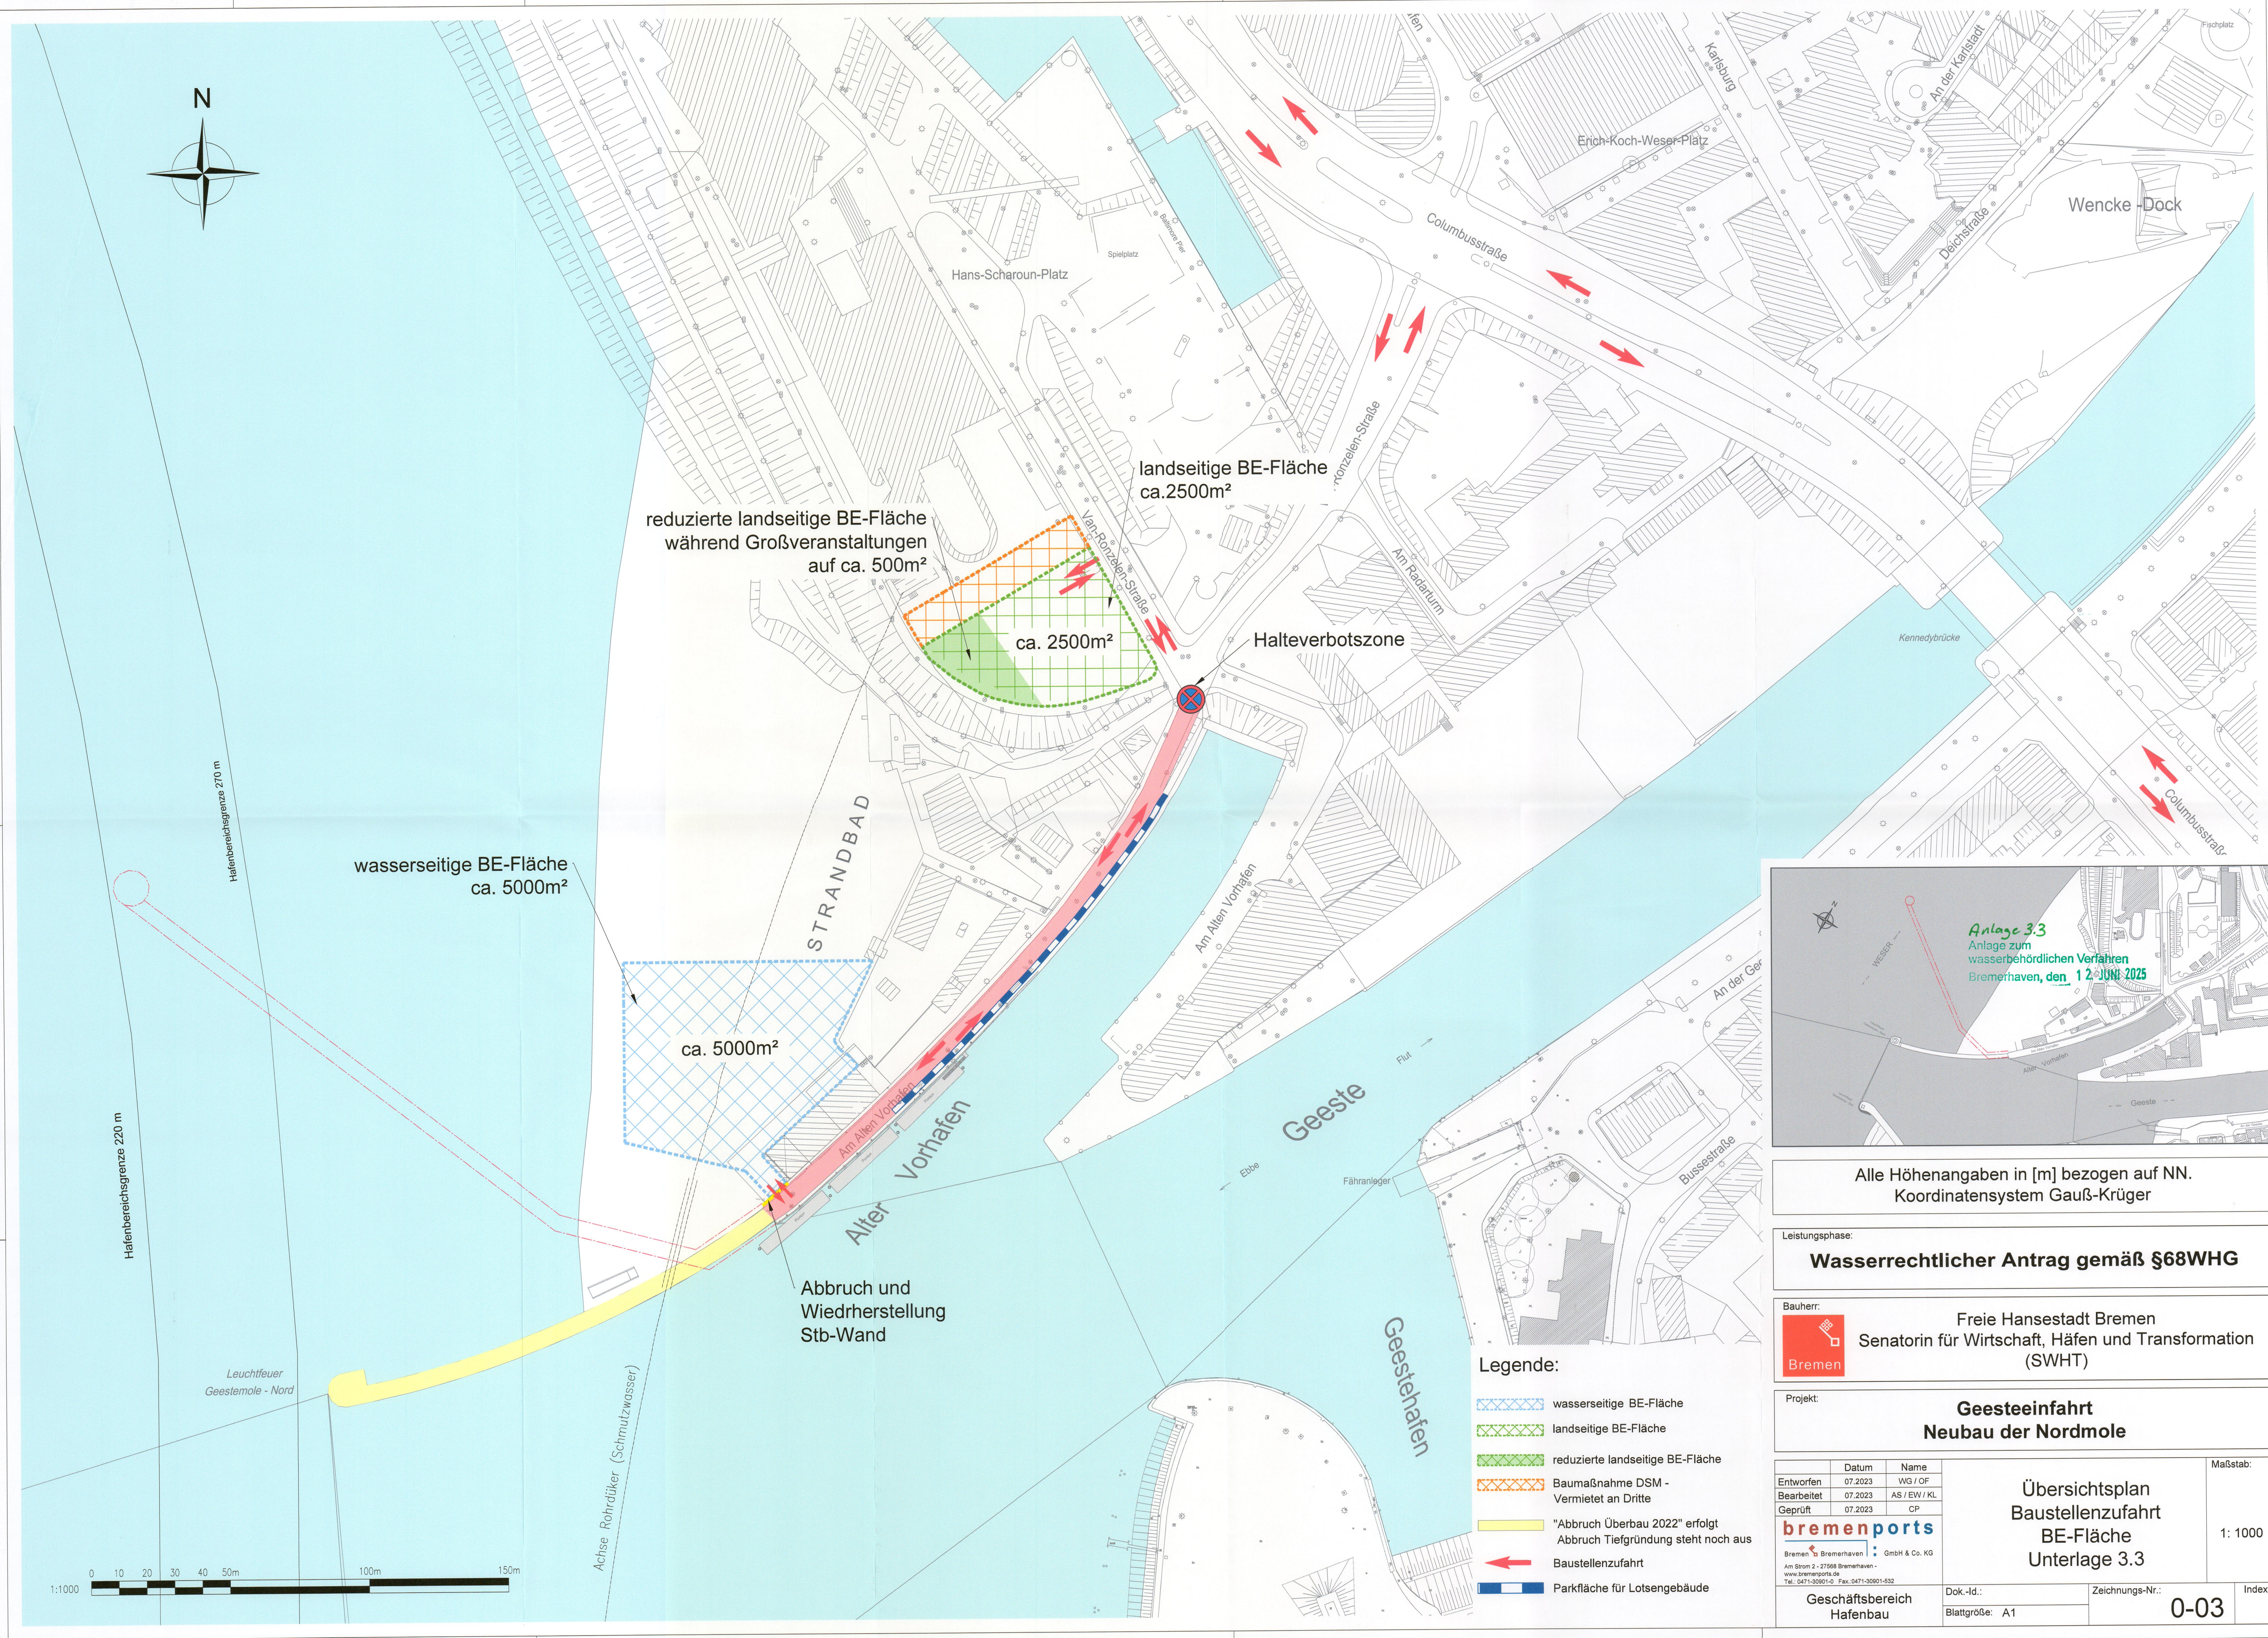

Alle Höhenangaben in [m] bezogen auf NN.
Koordinatensystem Gauß-Krüger

Leistungsphase:
Wasserrechtlicher Antrag gemäß §68WHG

Bauherr:
Freie Hansestadt Bremen
Senatorin für Wirtschaft, Häfen und Transformation (SWHT)

Projekt:
**Geesteeinfahrt
Neubau der Nordmole**

Datum		Name		Übersichtsplan Baustellenzufahrt BE-Fläche Unterlage 3.3	Maßstab:	
Entworfen	07.2023	WG / OF			1: 1000	
Bearbeitet	07.2023	AS / EW / KL				
Geprüft	07.2023	CP				
bremenports						
Bremen & Bremerhaven : GmbH & Co. KG						
Am Strom 2 - 27568 Bremerhaven - www.bremenports.de Tel.: 0471-30901-0 Fax: 0471-30901-632						
Geschäftsbereich Hafenbau				Dok.-Id.:	Zeichnungs-Nr.: 0-03	Index
				Blattgröße: A1		