
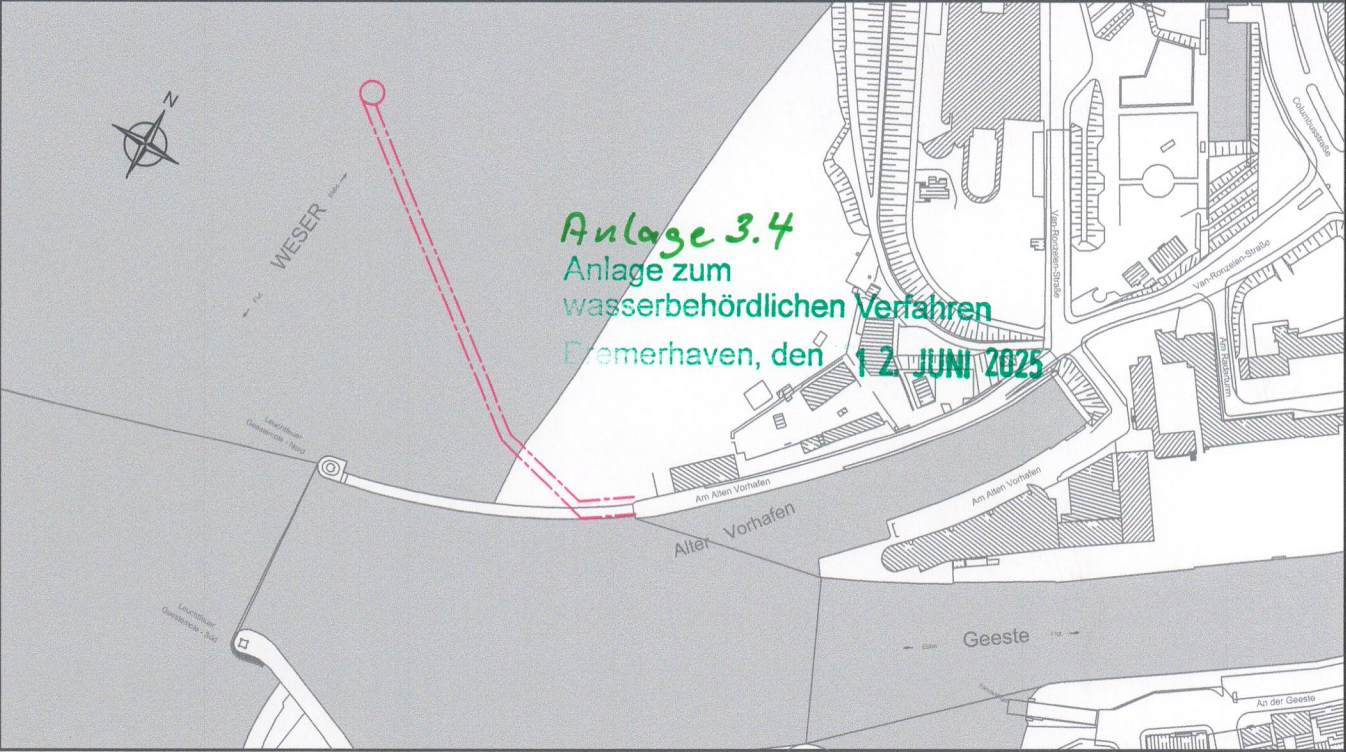


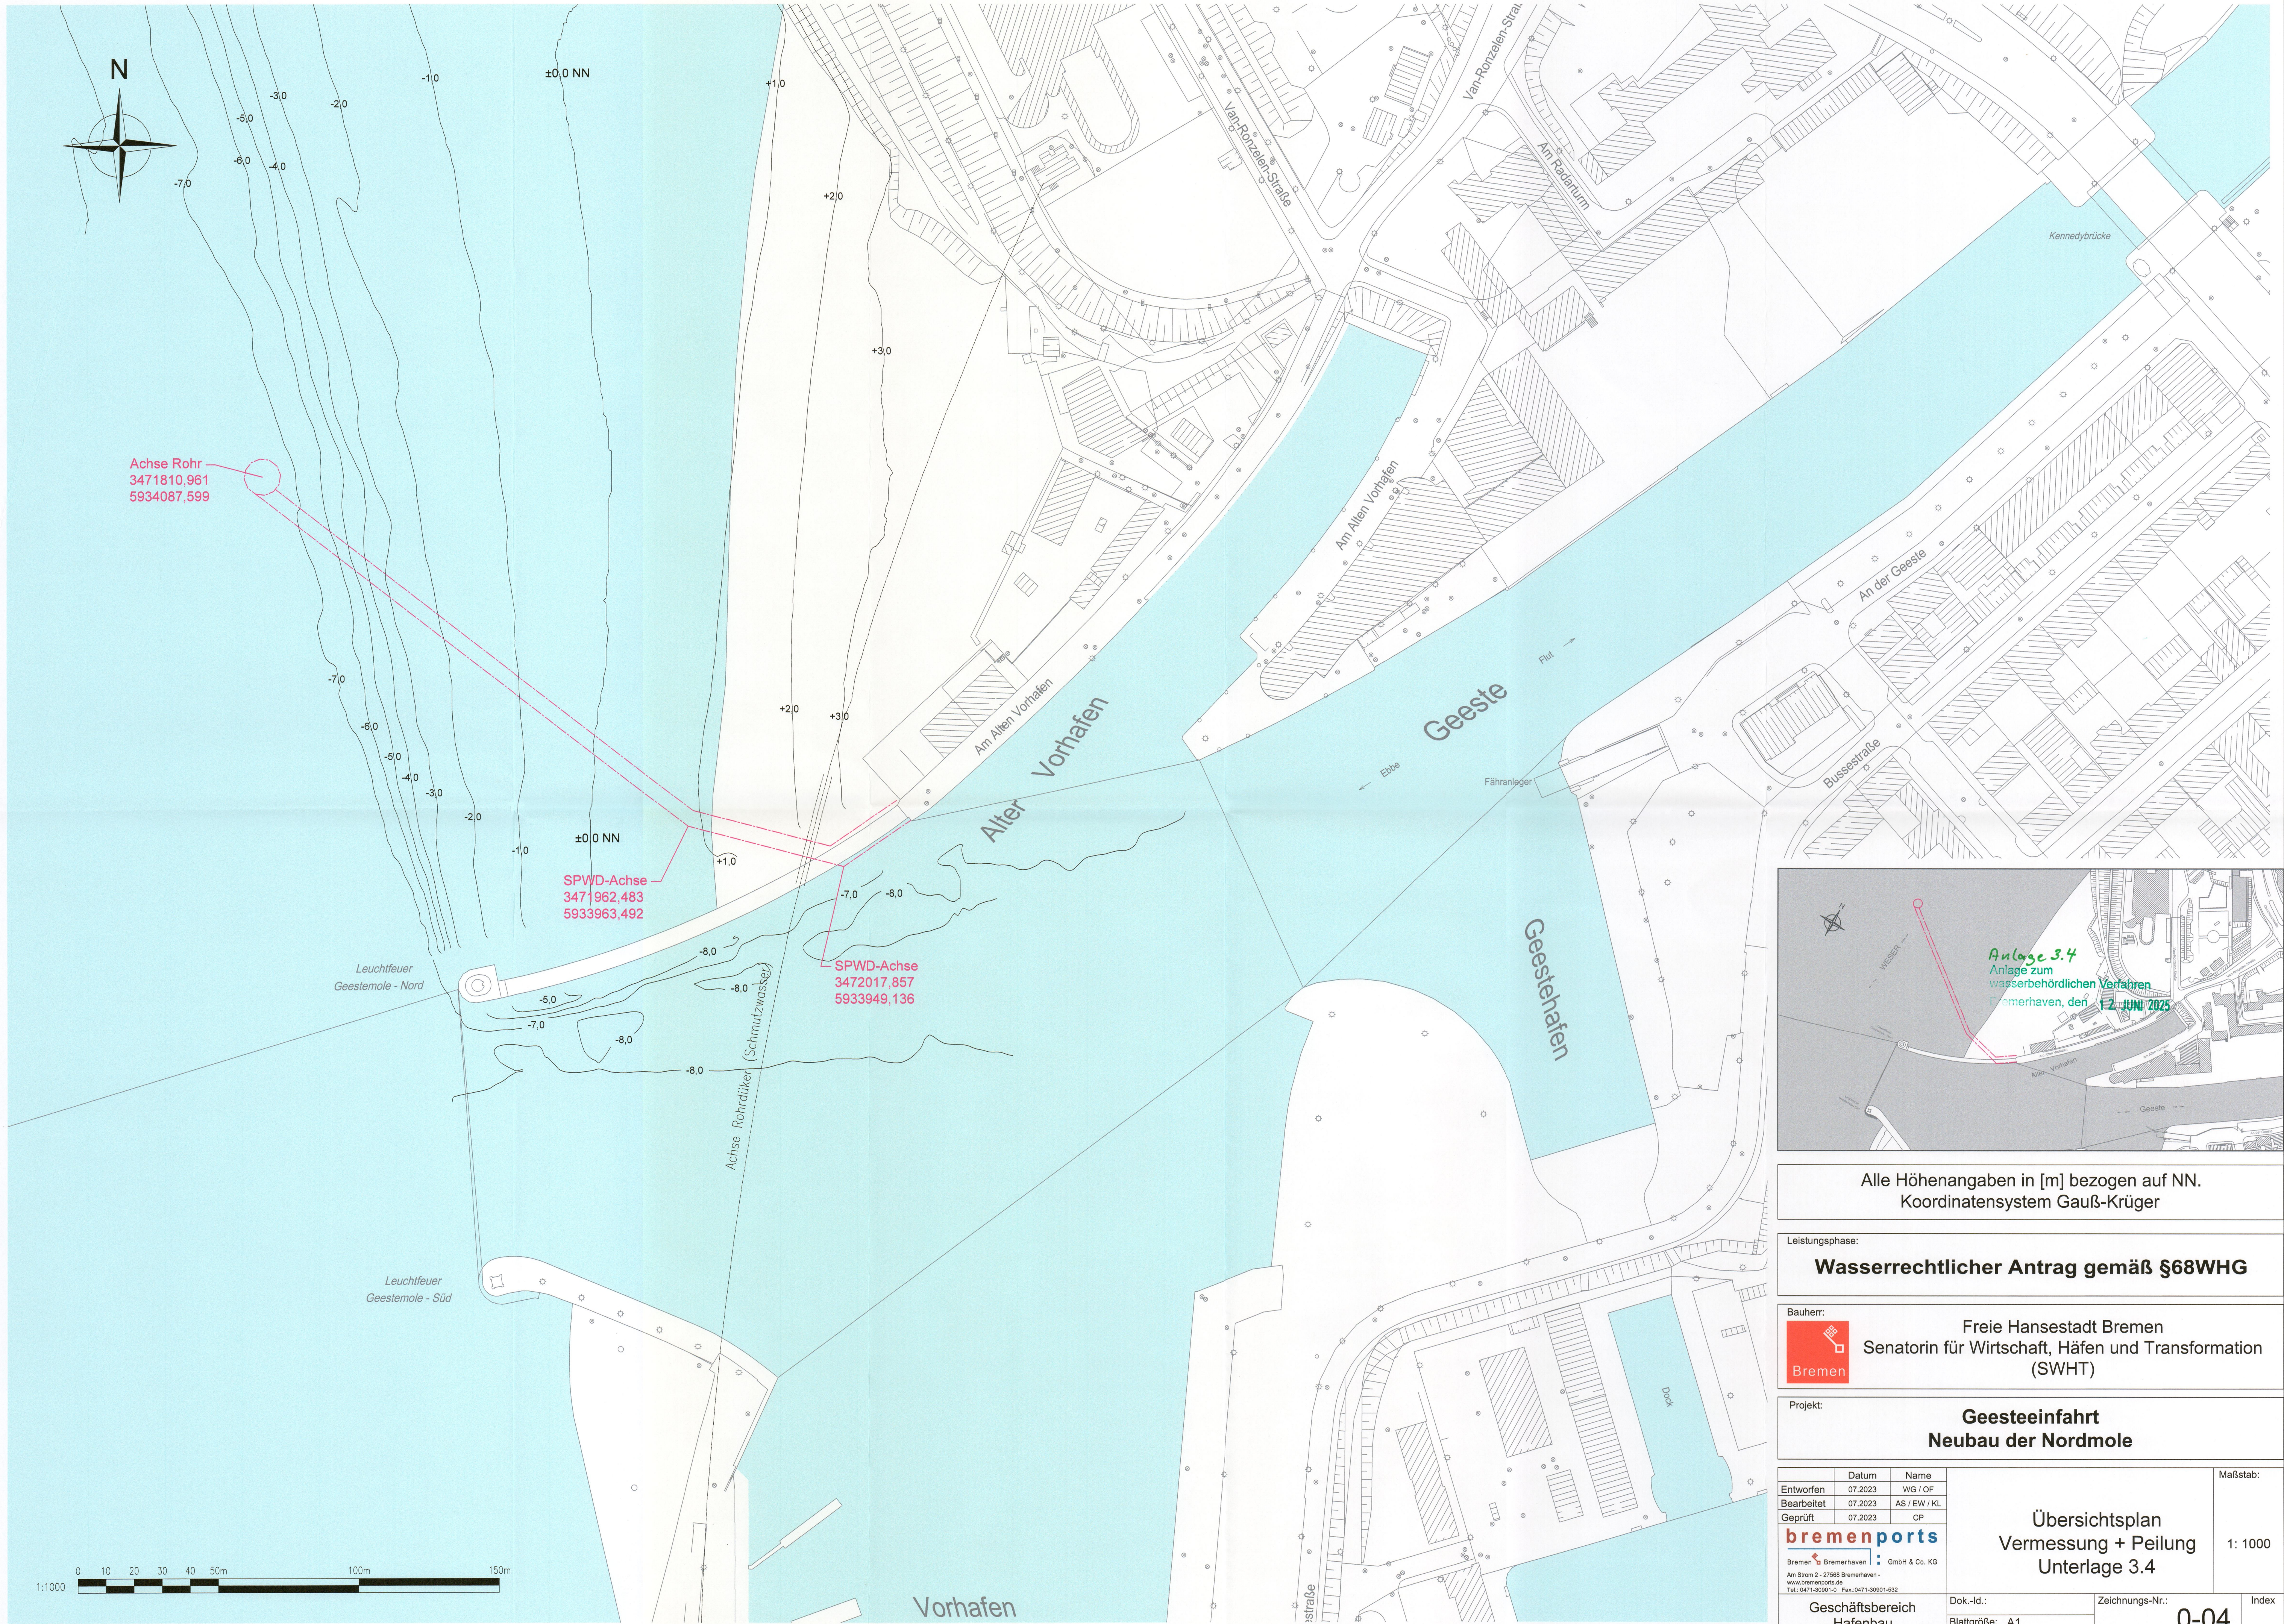

Alle Höhenangaben in [m] bezogen auf NN.
Koordinatensystem Gauß-Krüger

Leistungsphase:
Wasserrechtlicher Antrag gemäß §68WHG

Bauherr:
Freie Hansestadt Bremen
Senatorin für Wirtschaft, Häfen und Transformation (SWHT)

Projekt:
**Geesteeinfahrt
Neubau der Nordmole**

Entworfen	07.2023	WG / OF	bremenports Bremerhaven GmbH & Co. KG Am Ström 2 - 27568 Bremerhaven - www.bremenports.de Tel.: 0471-30901-0 Fax: 0471-30901-532	Übersichtsplan Vermessung + Peilung Unterlage 3.4	Maßstab: 1: 1000
Bearbeitet	07.2023	AS / EW / KL			
Geprüft	07.2023	CP			
Geschäftsbereich Hafenbau			Dok.-Id.:	Zeichnungs-Nr.:	Index
			Blattgröße: A1	0-04	