




Zugangstreppe
Draufsicht
1:50

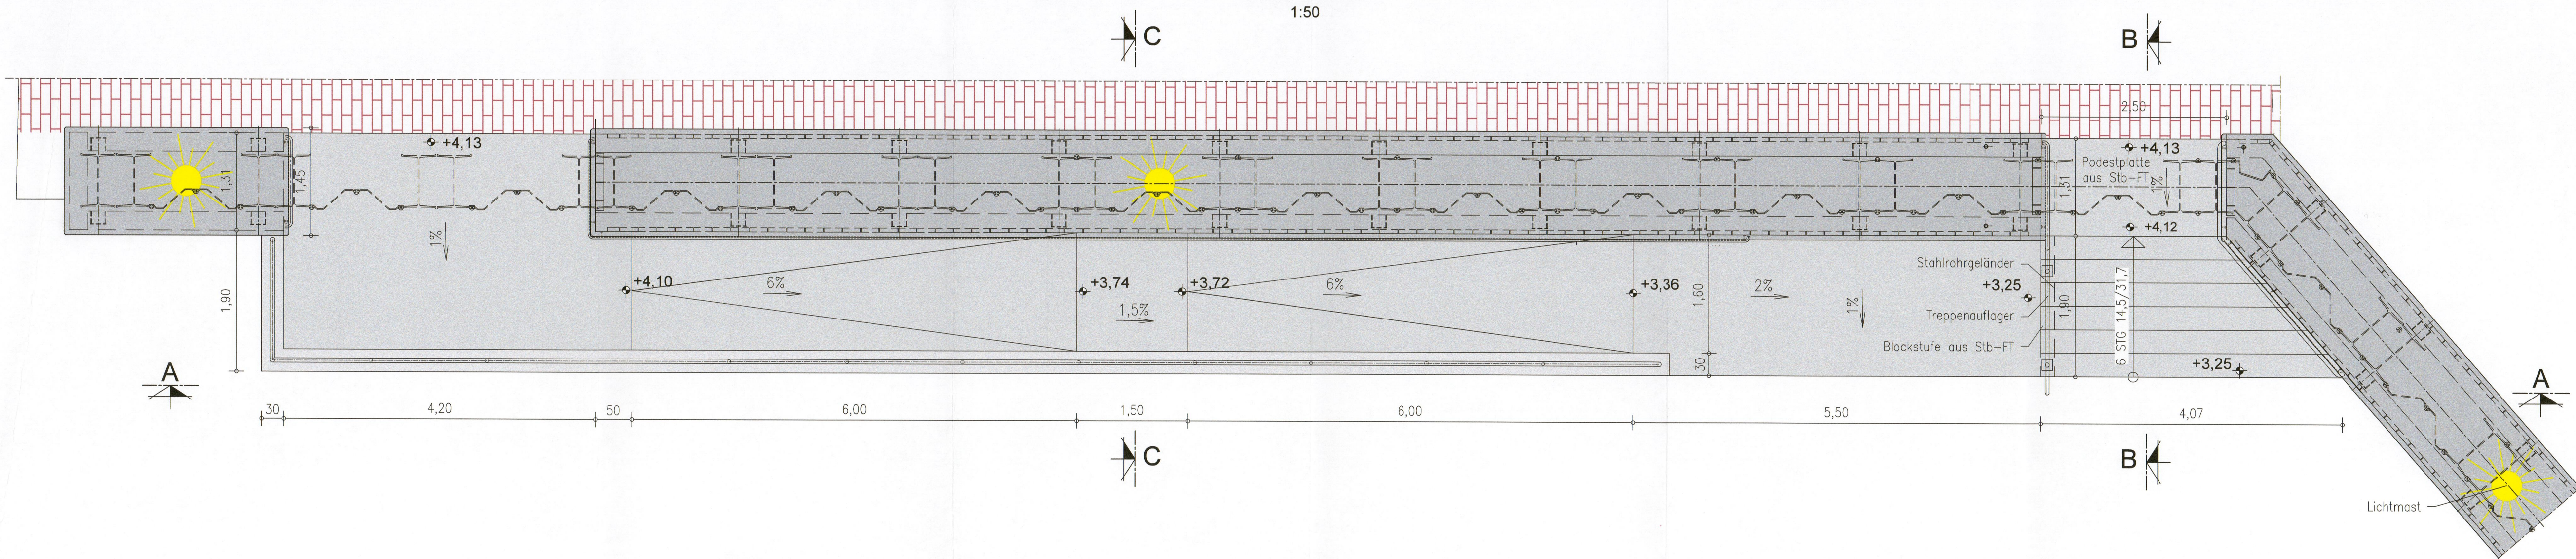


Ansicht A-A
1:50

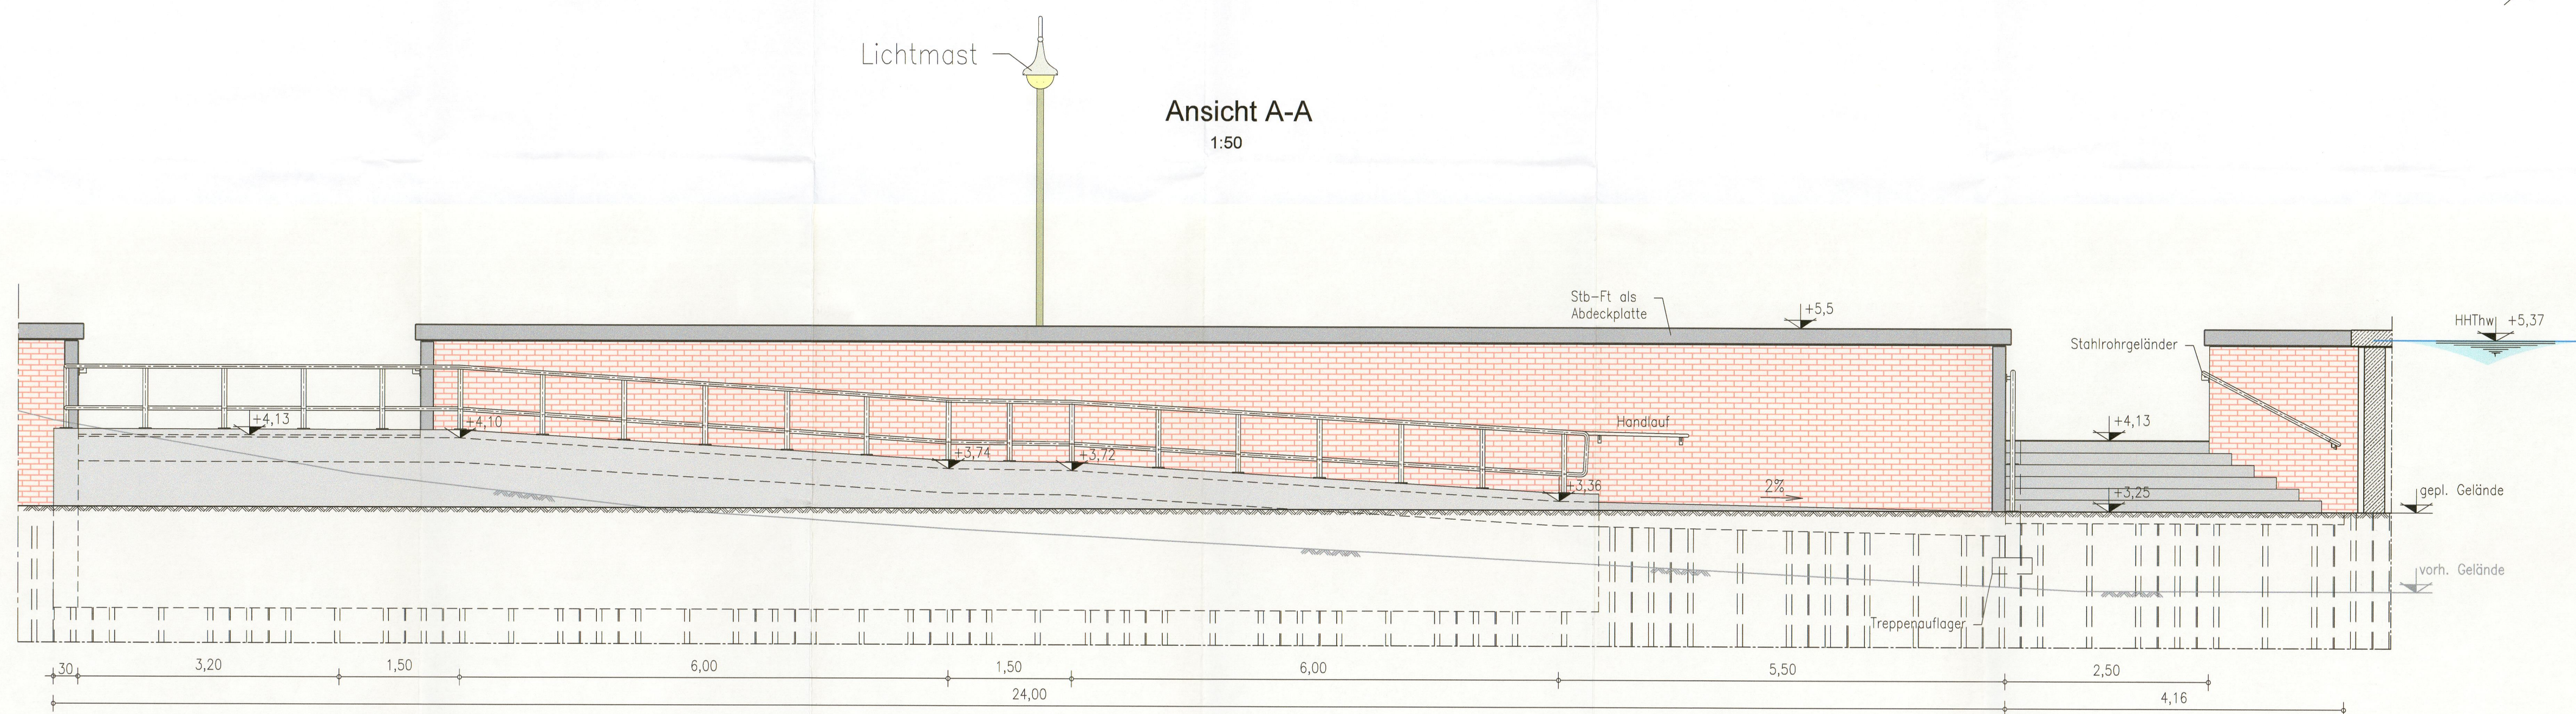


Schnitt B-B
1:50

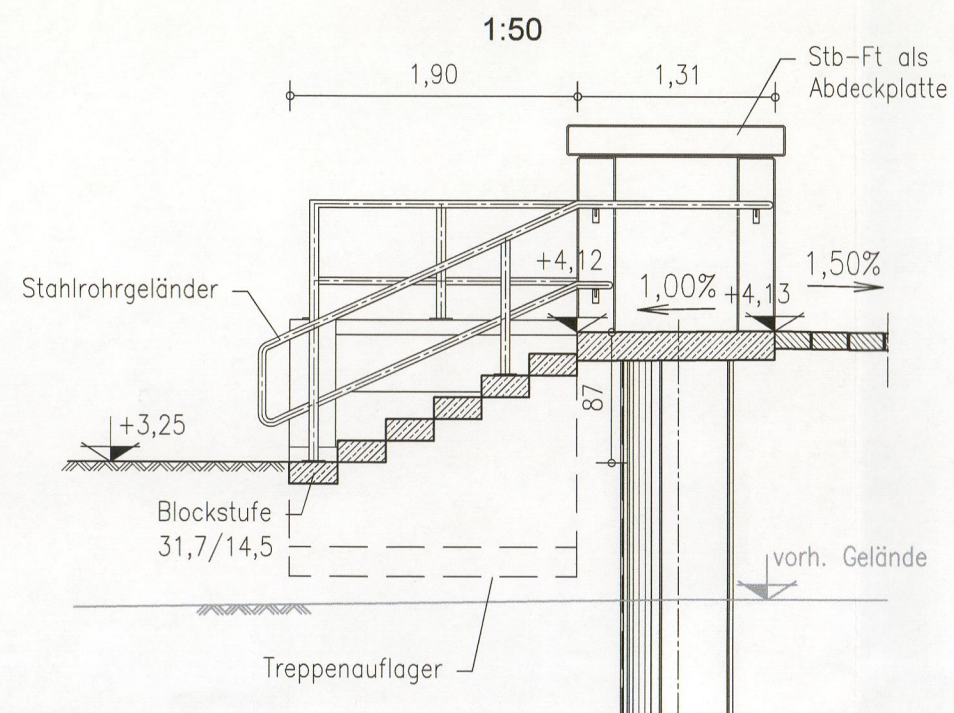


Schnitt C-C
1:50

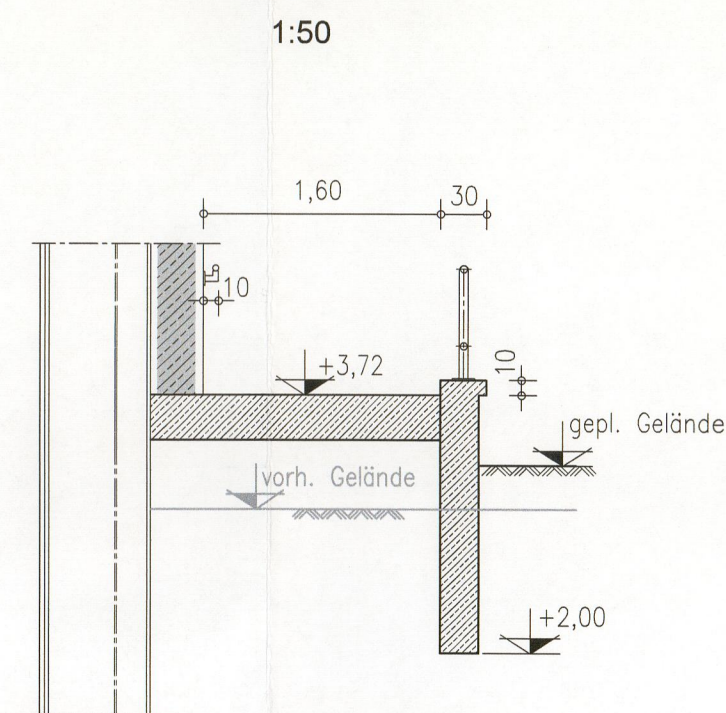


Rohrleitungsplattform
Draufsicht
1:25

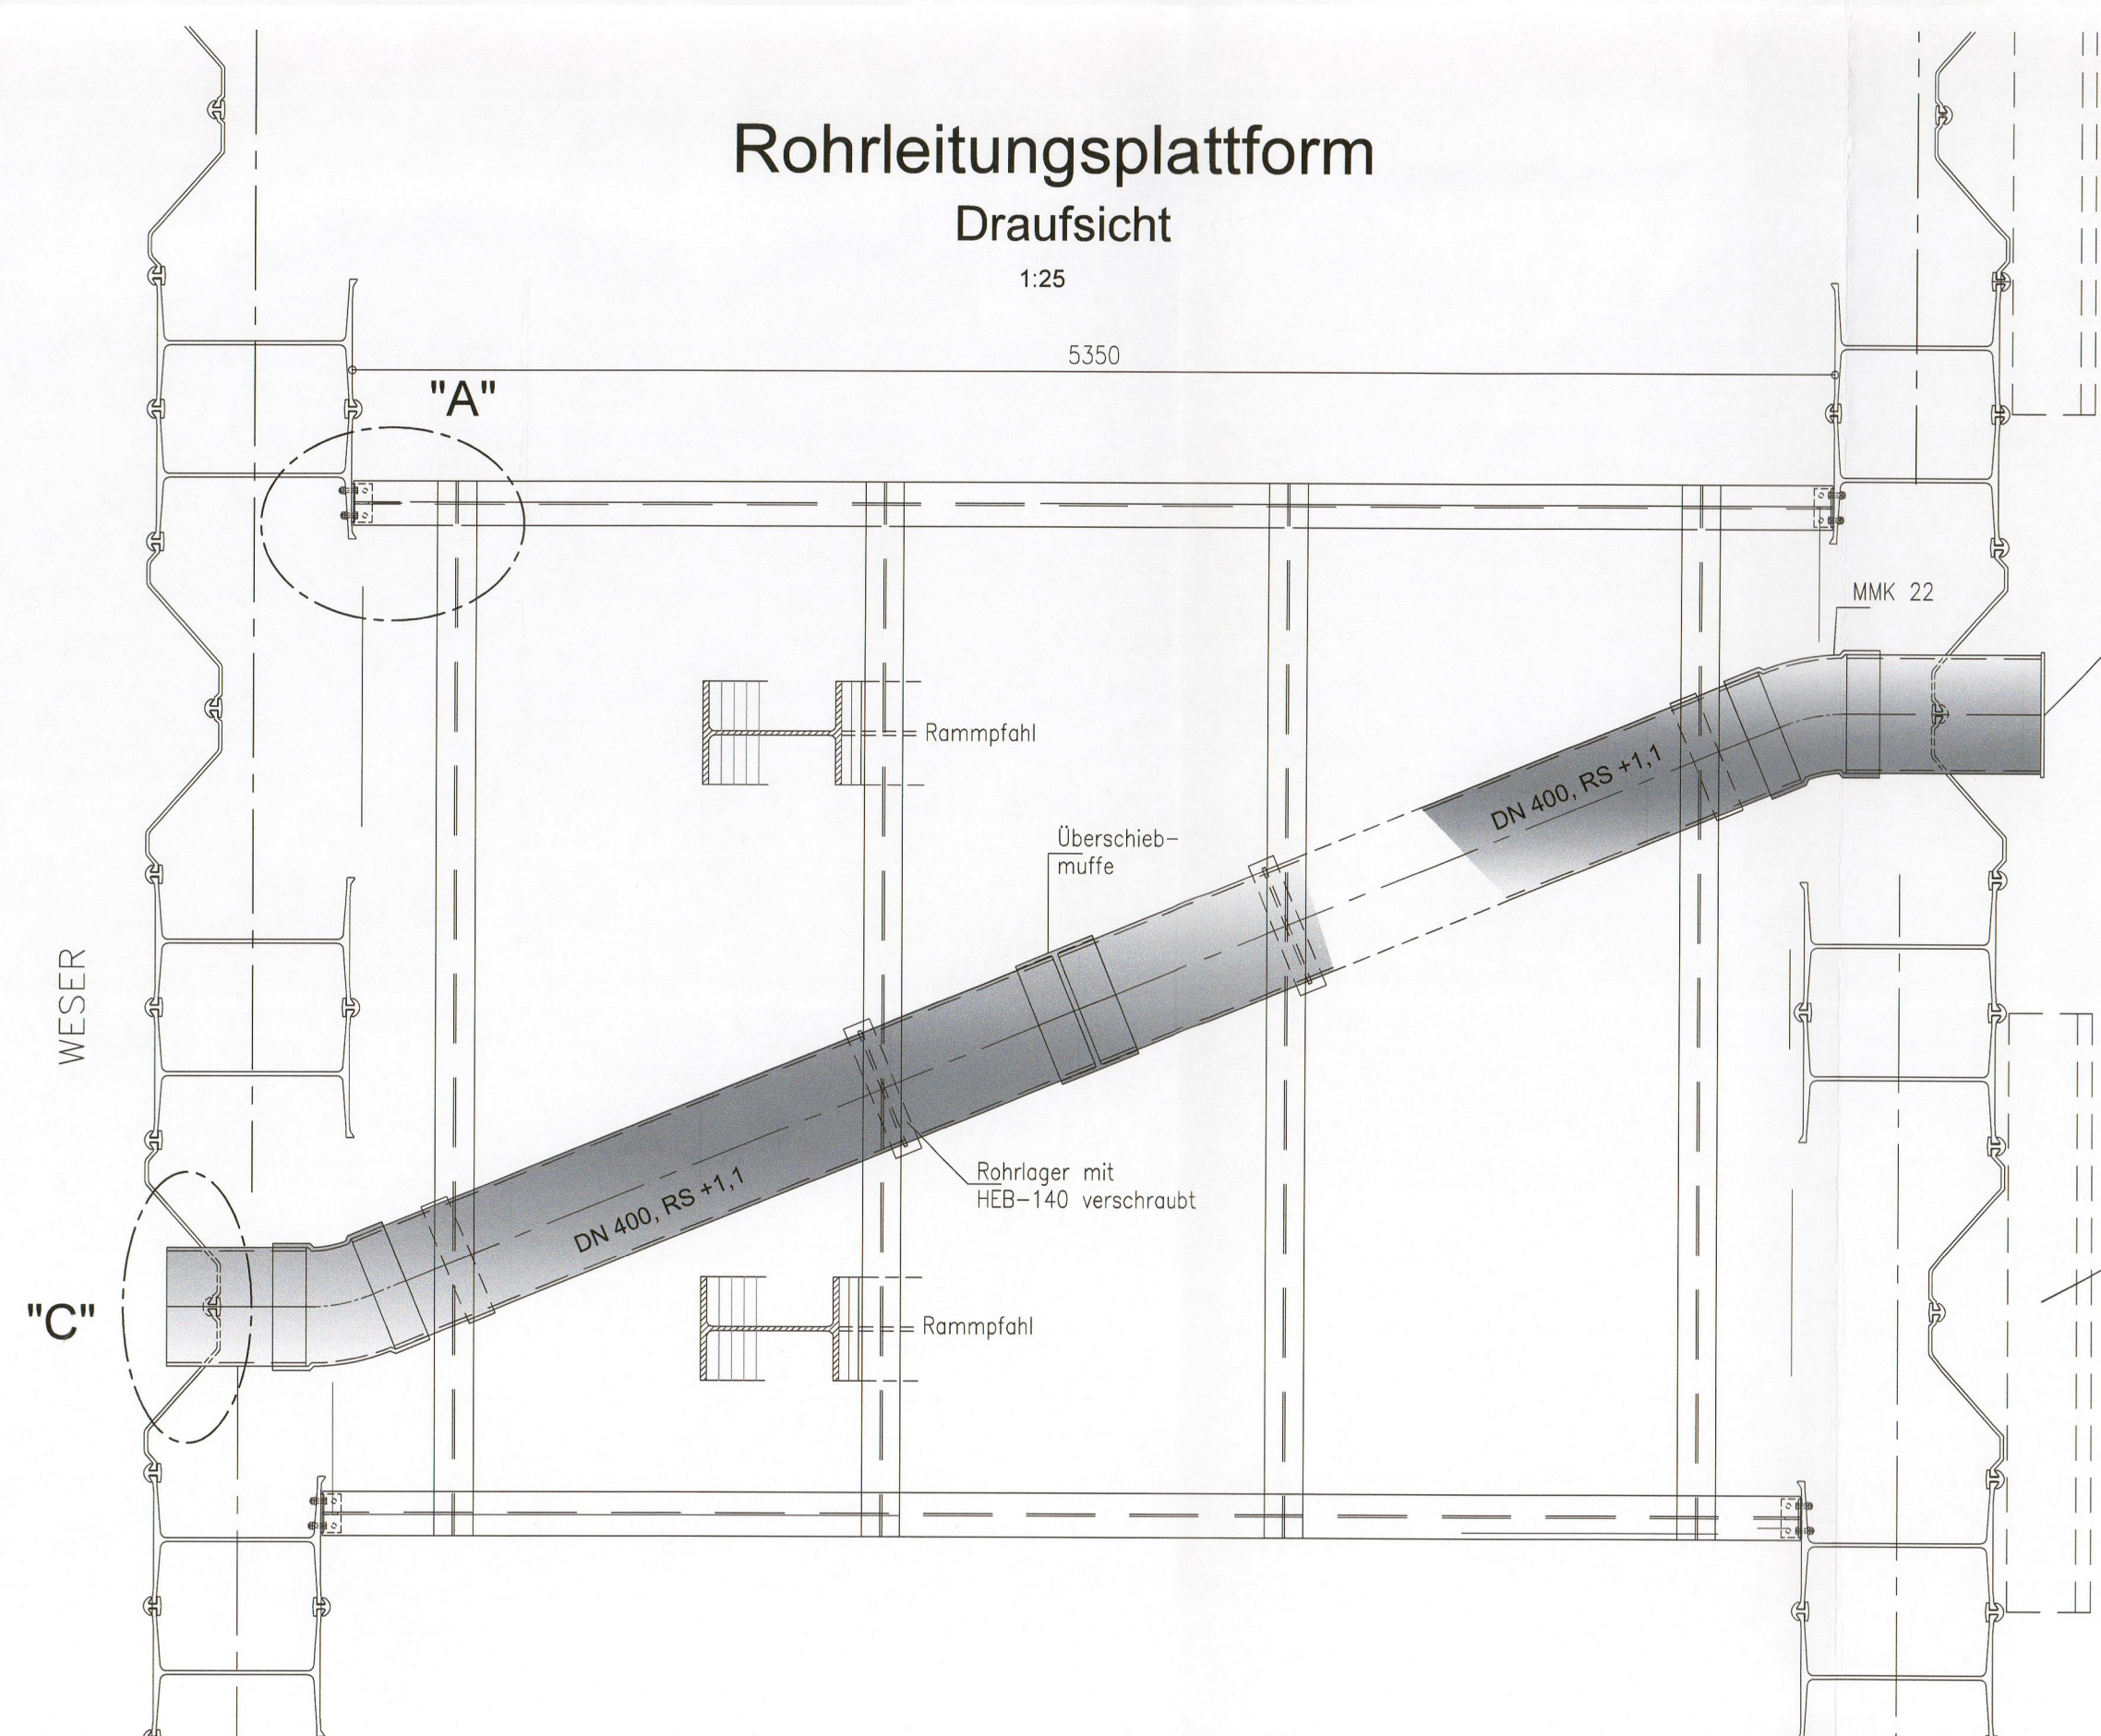


Detail A
1:12.5

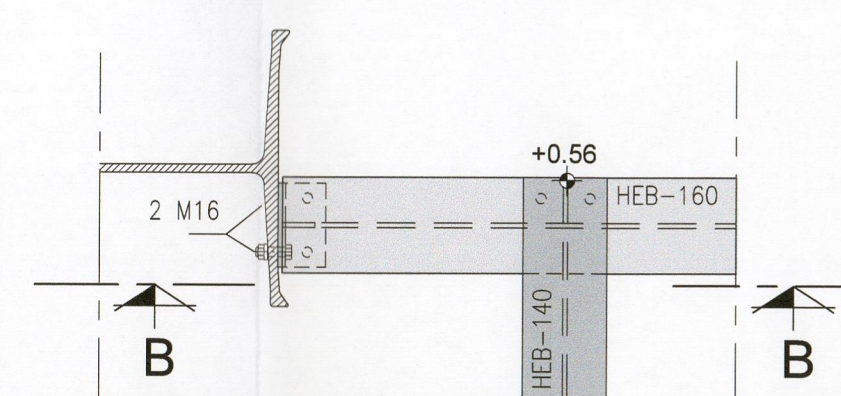


Schnitt B-B
1:12.5

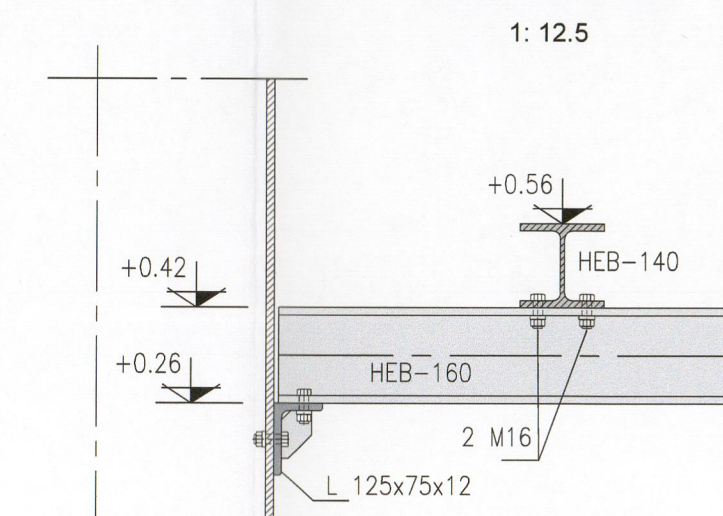


Detail B
1:12.5

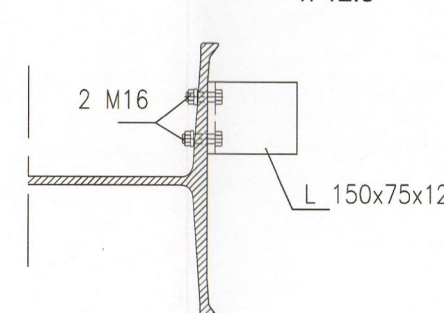


Detail C
1:12.5

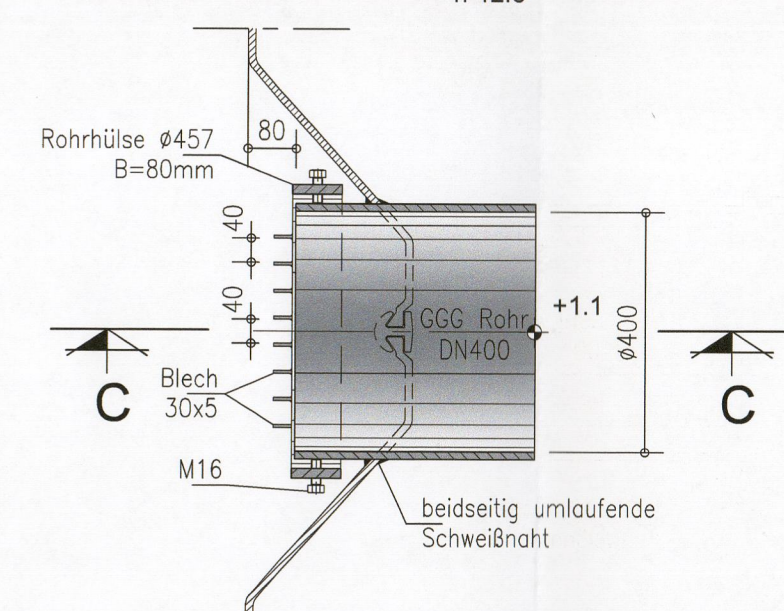



Schnitt C-C
1:12.5

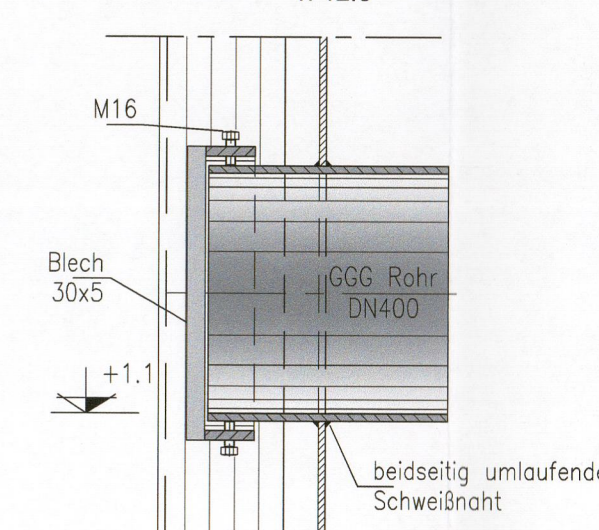

Schnitt
(Bereich Rohrlager)
1:12.5

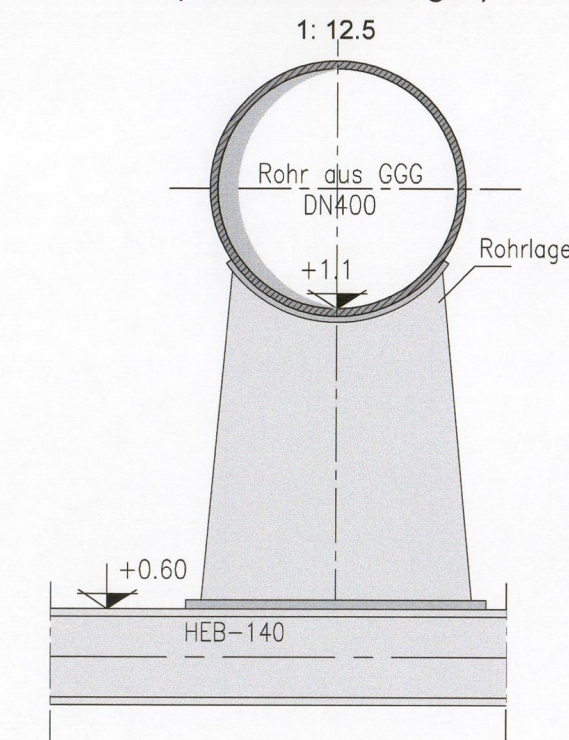

Ansicht
(Einlauf DN400)
1:12.5

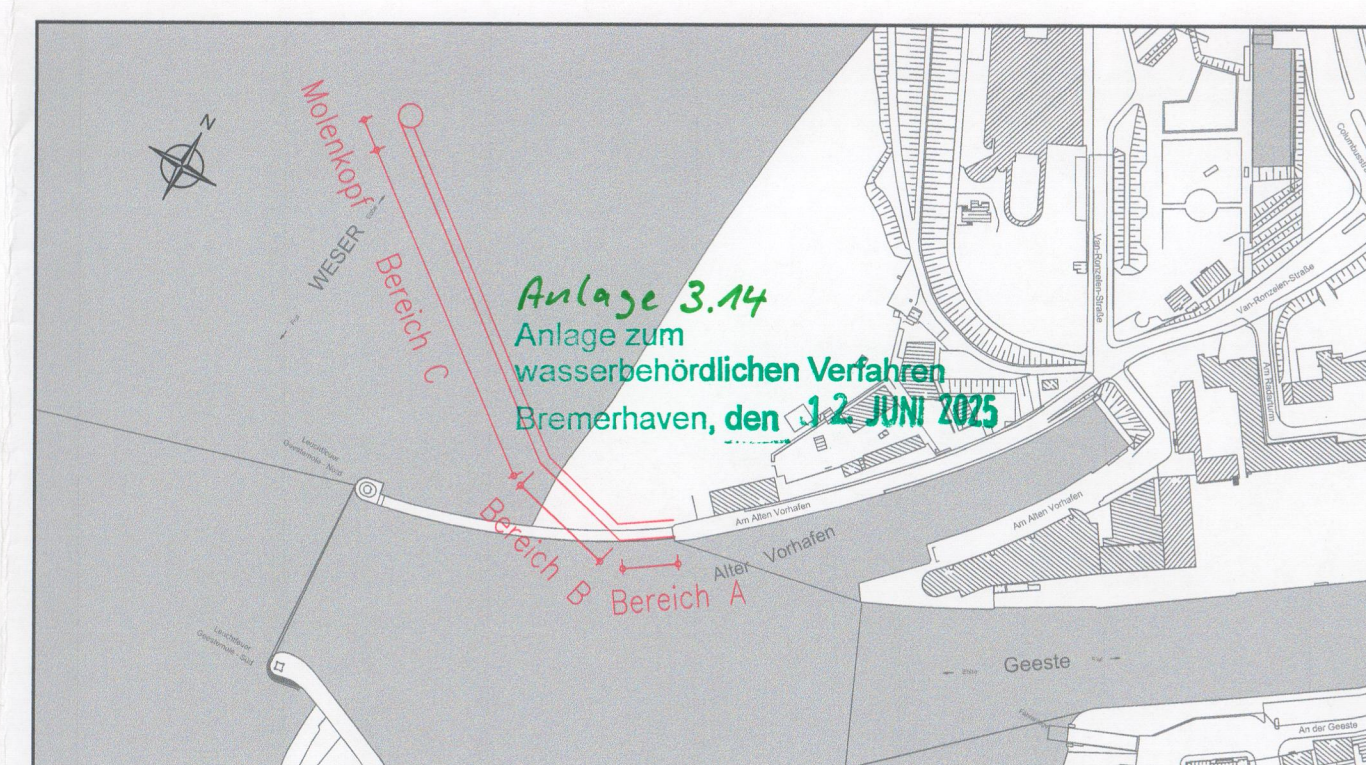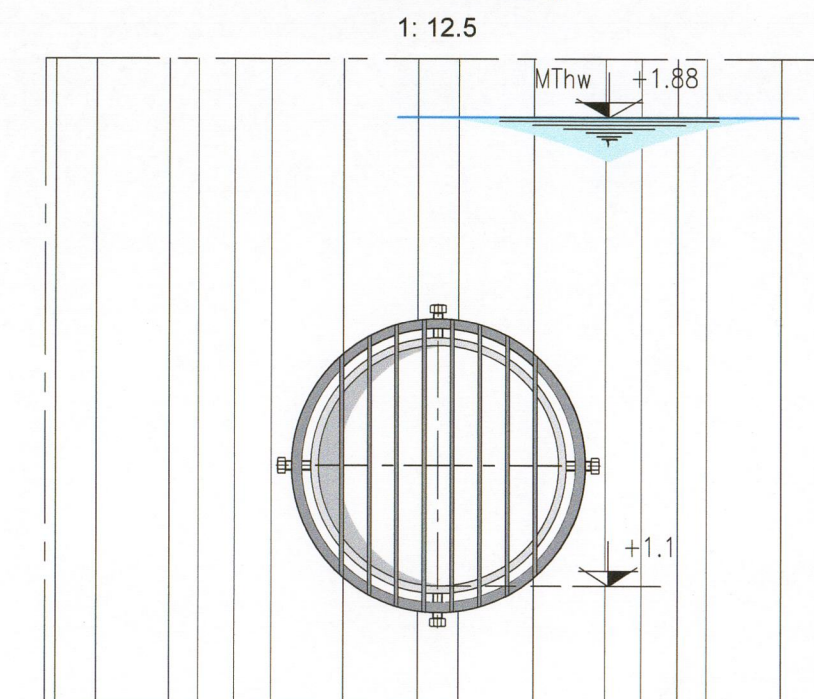

Alle Höhenangaben in [m] bezogen auf NN.
Koordinatensystem Gauß-Krüger

Leistungsphase:
Wasserrechtlicher Antrag gemäß §68WHG

Bauherr:
Freie Hansestadt Bremen
Senatorin für Wirtschaft, Häfen und Transformation
(SWHT)

Projekt:
Geesteeinfahrt
Neubau der Nordmole

Bereich A
Rampe und Zugangstreppe,
Zuleitung Lagune
Schnitte + Details
Unterlage 3.14

Geschäftsbereich
Hafenbau

Dok.-Id.:
Blattgröße: 970x841

Zeichnungs-Nr.:
1-07

Index