




Lageplan
M. 1:750

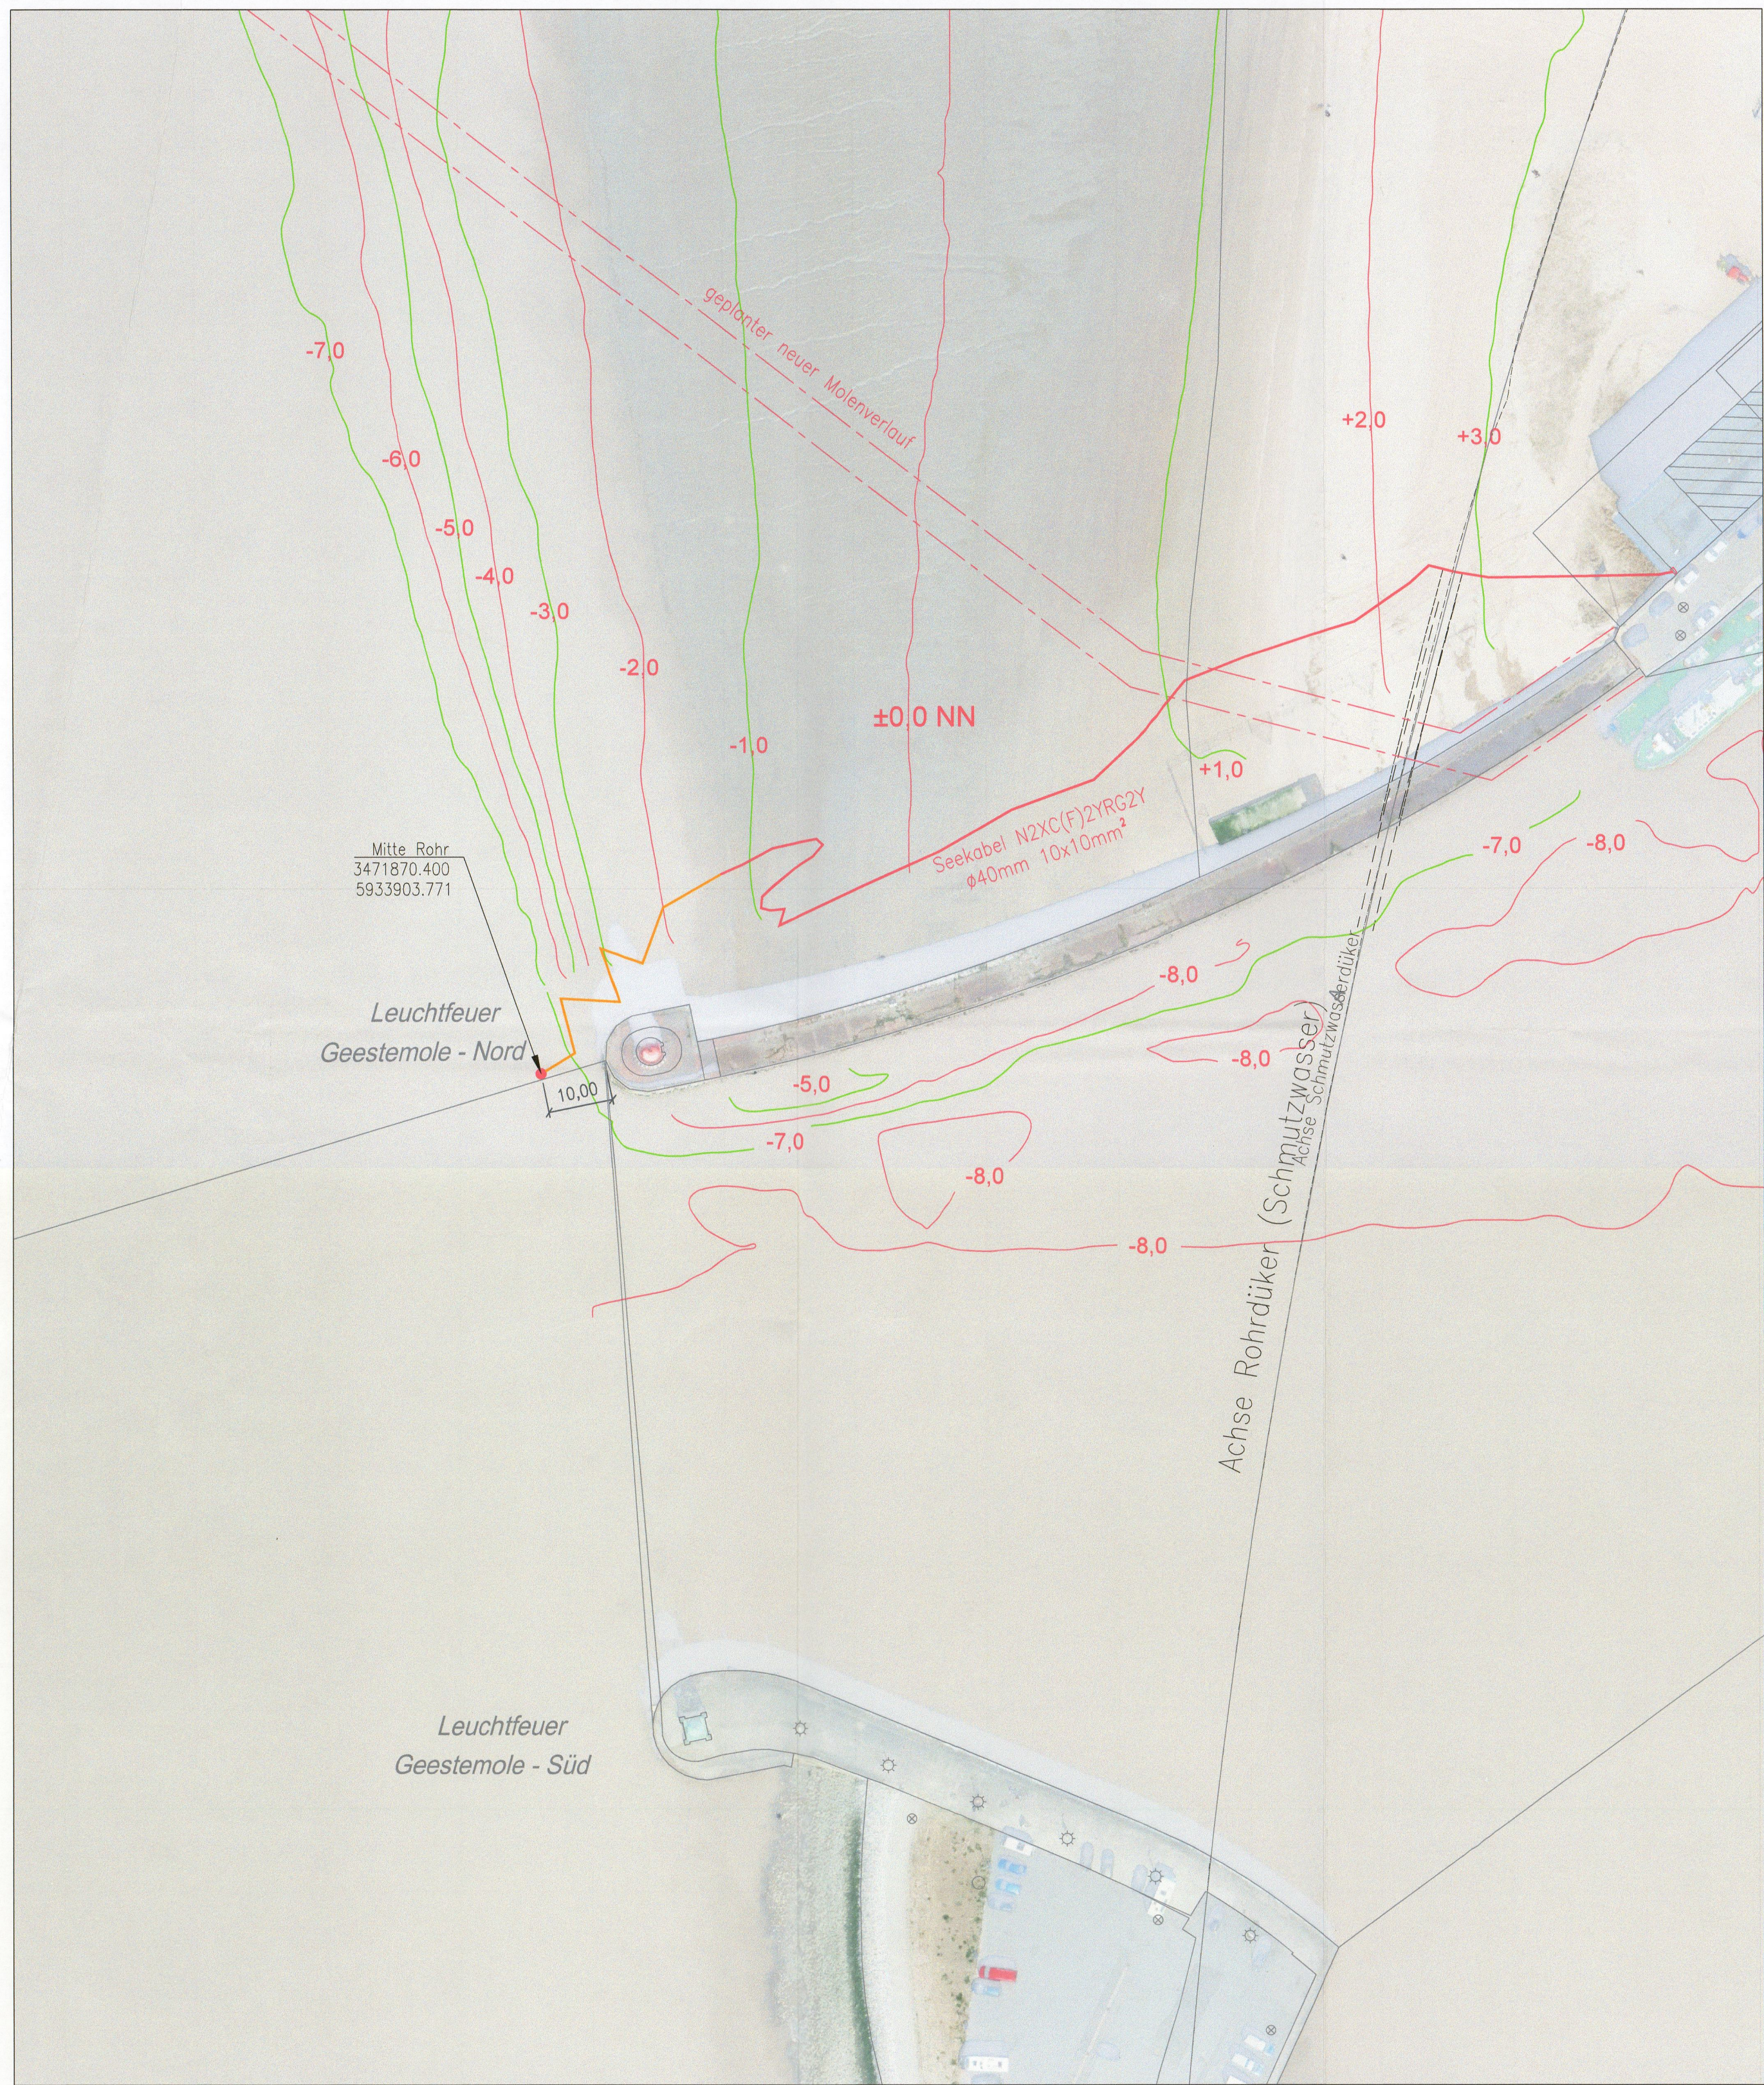


Südsansicht
M. 1:50

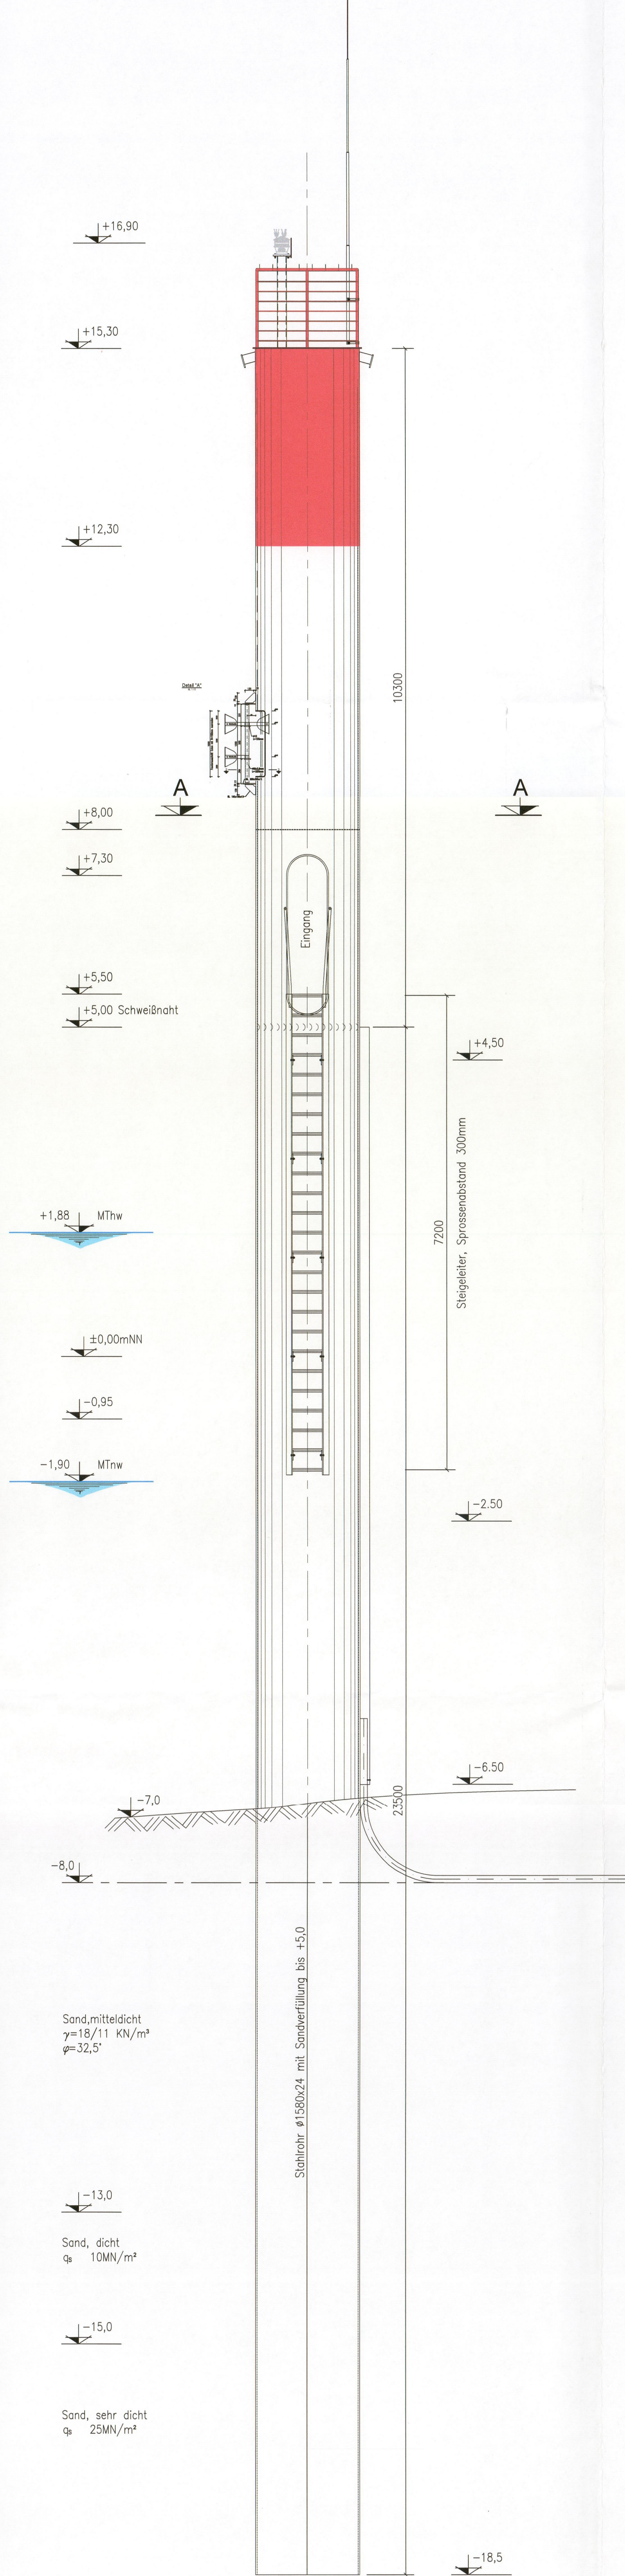

Schnitt B-B
M. 1:20

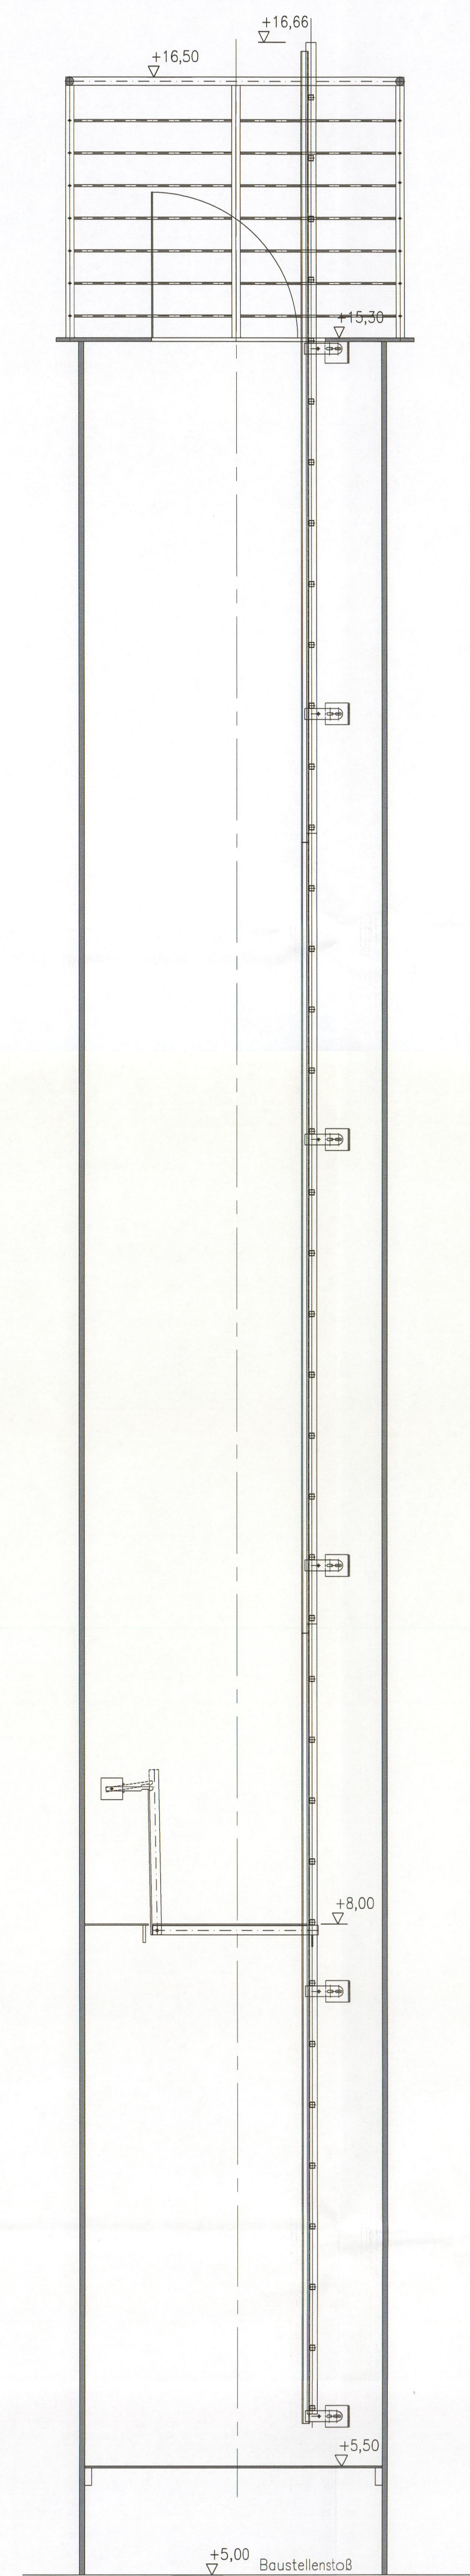


Schnitt A-A
M. 1:10

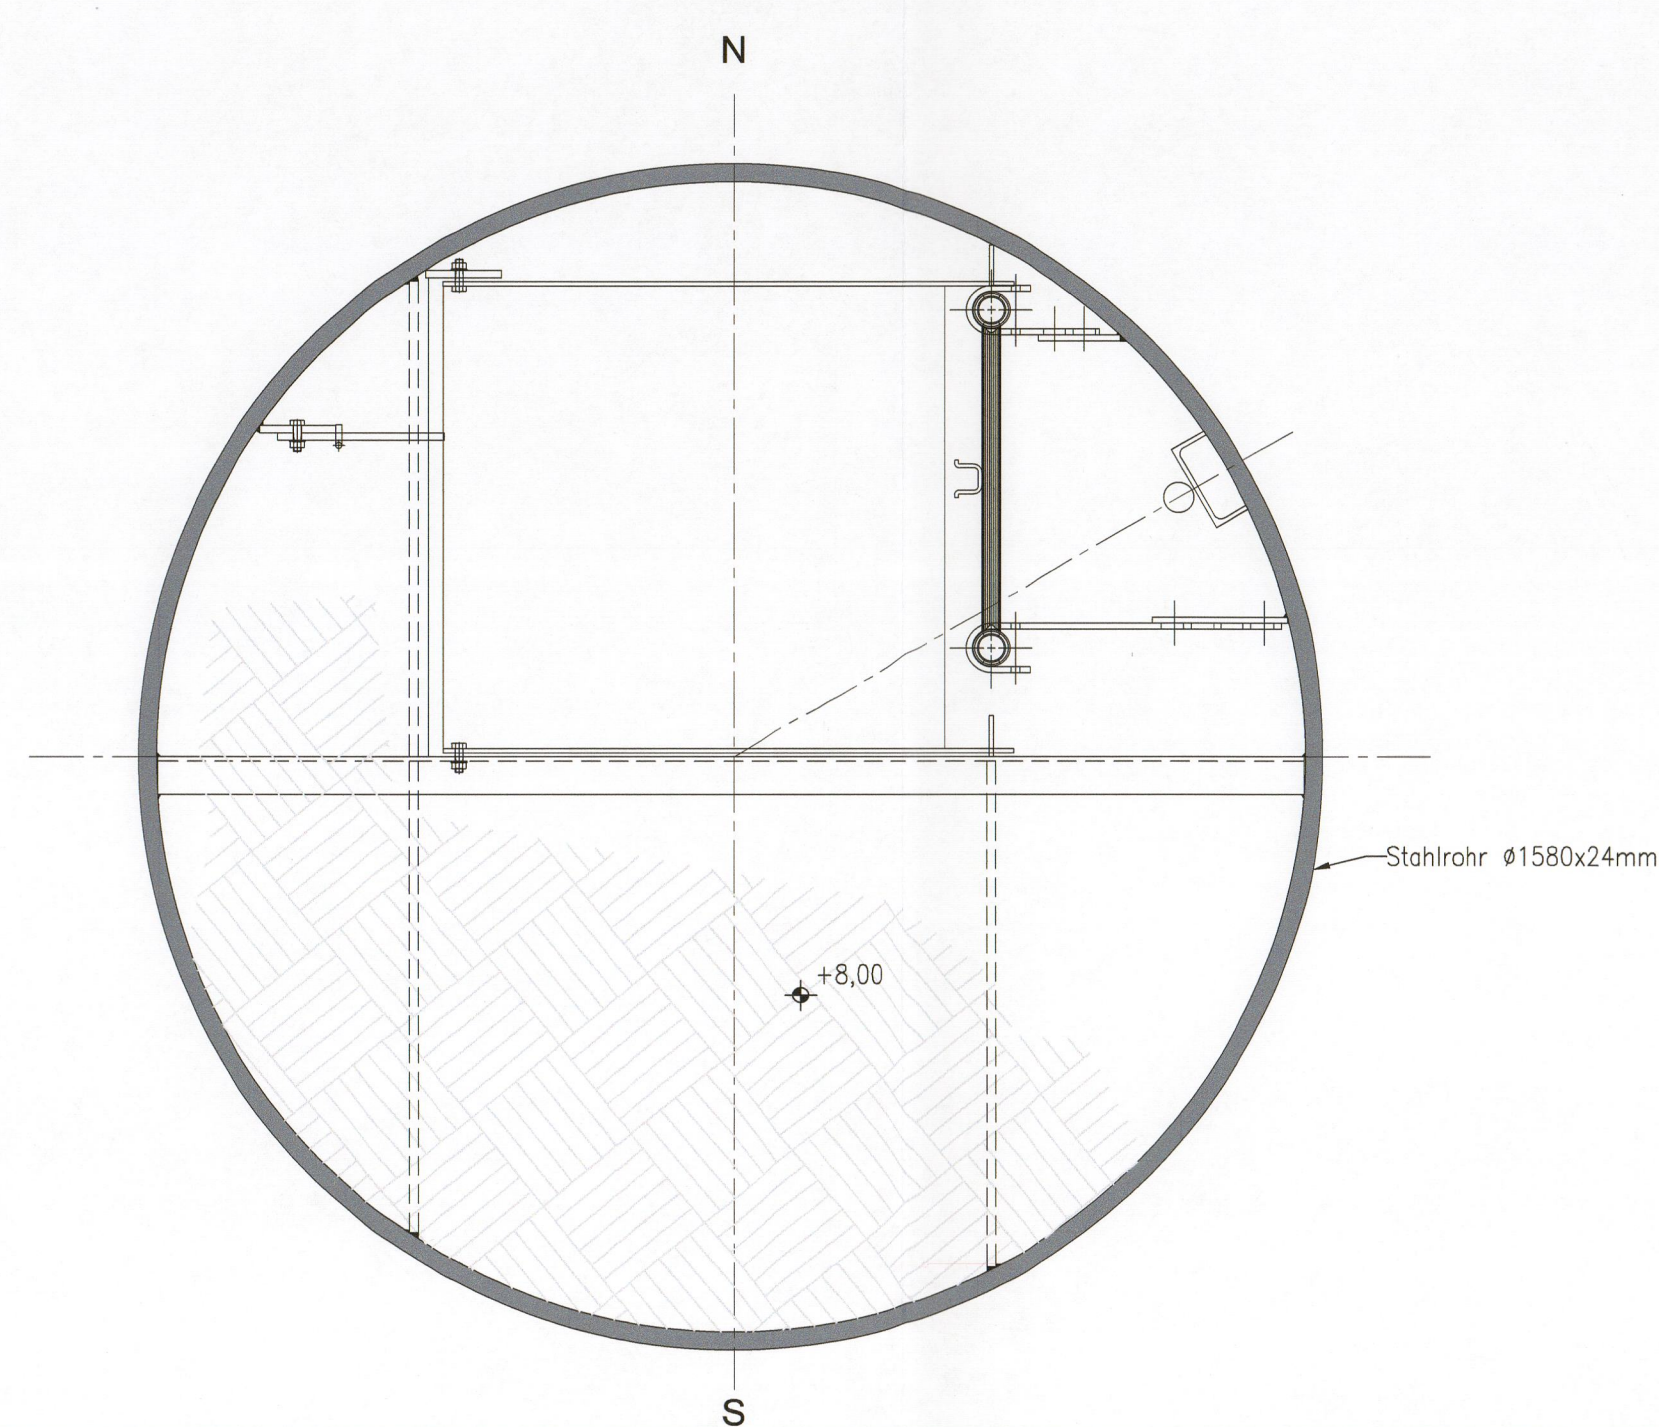

Legende:

- aufgemessene Leitungsverlauf
- abgeschätzte Leitungsverlauf

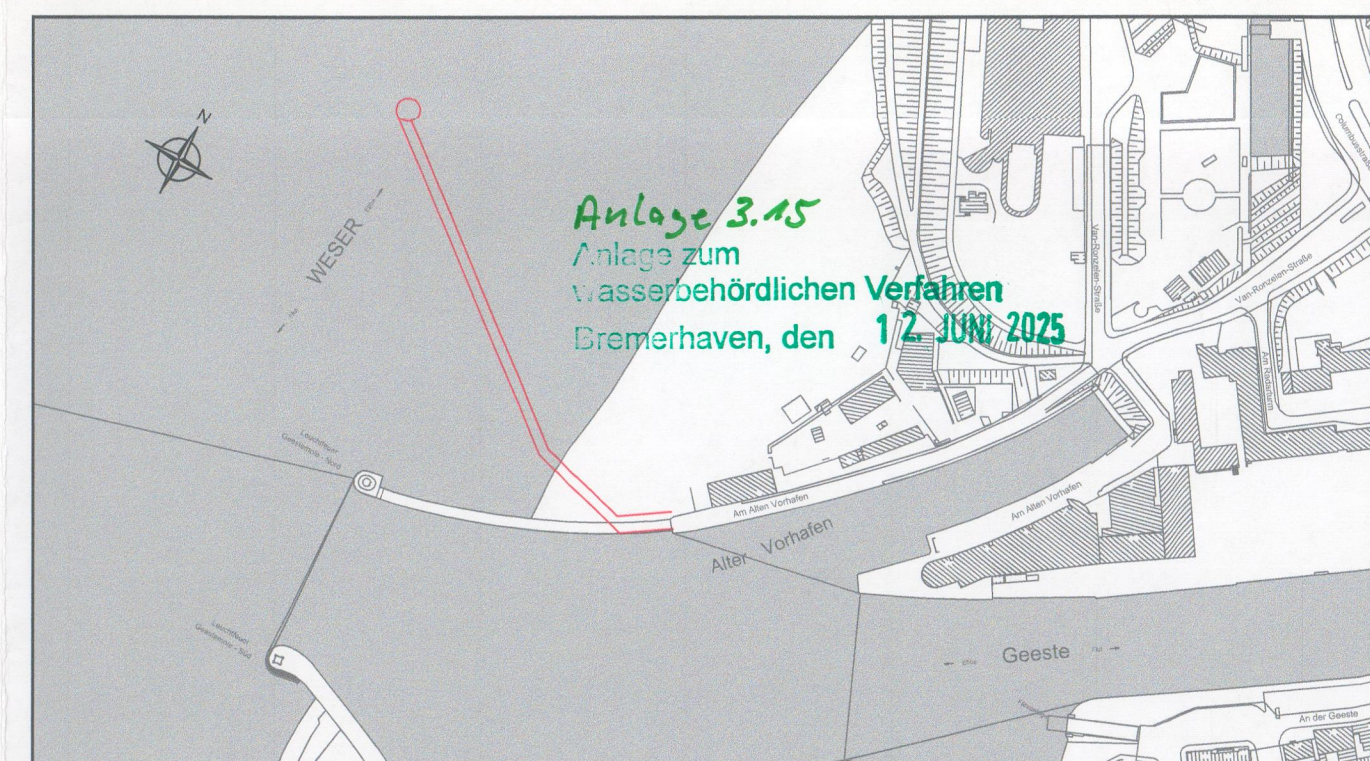

Alle Höhenangaben in [m] bezogen auf NN.
Koordinatensystem Gauß-Krüger

Leistungsphase:

Wasserrechtlicher Antrag gemäß §68WHG

Bauherr:



Freie Hansestadt Bremen
Senatorin für Wirtschaft, Häfen und Transformation
(SWHT)

Projekt:

**Geesteeinfahrt
Neubau der Nordmole**

	Datum	Name	Maßstab:
Entworfen	07.2023	WB / CF	1:750
Bearbeitet	07.2023	KL	1:50
Geprüft	07.2023	CP	1:20
			1:10
bremenports			
Bremen · Bremerhaven · Glinde & Co. KG Am Bogen 2 · 27668 Bremerhaven · www.bremenports.de Tel. 0471-35901-0 Fax 0471-35901-533			
Geschäftsbereich Hafenbau		Dok.-Id.: Blattgröße:	Zeichnungs-Nr.: 1-08
		Index	