



Lageplan
M. 1:1000

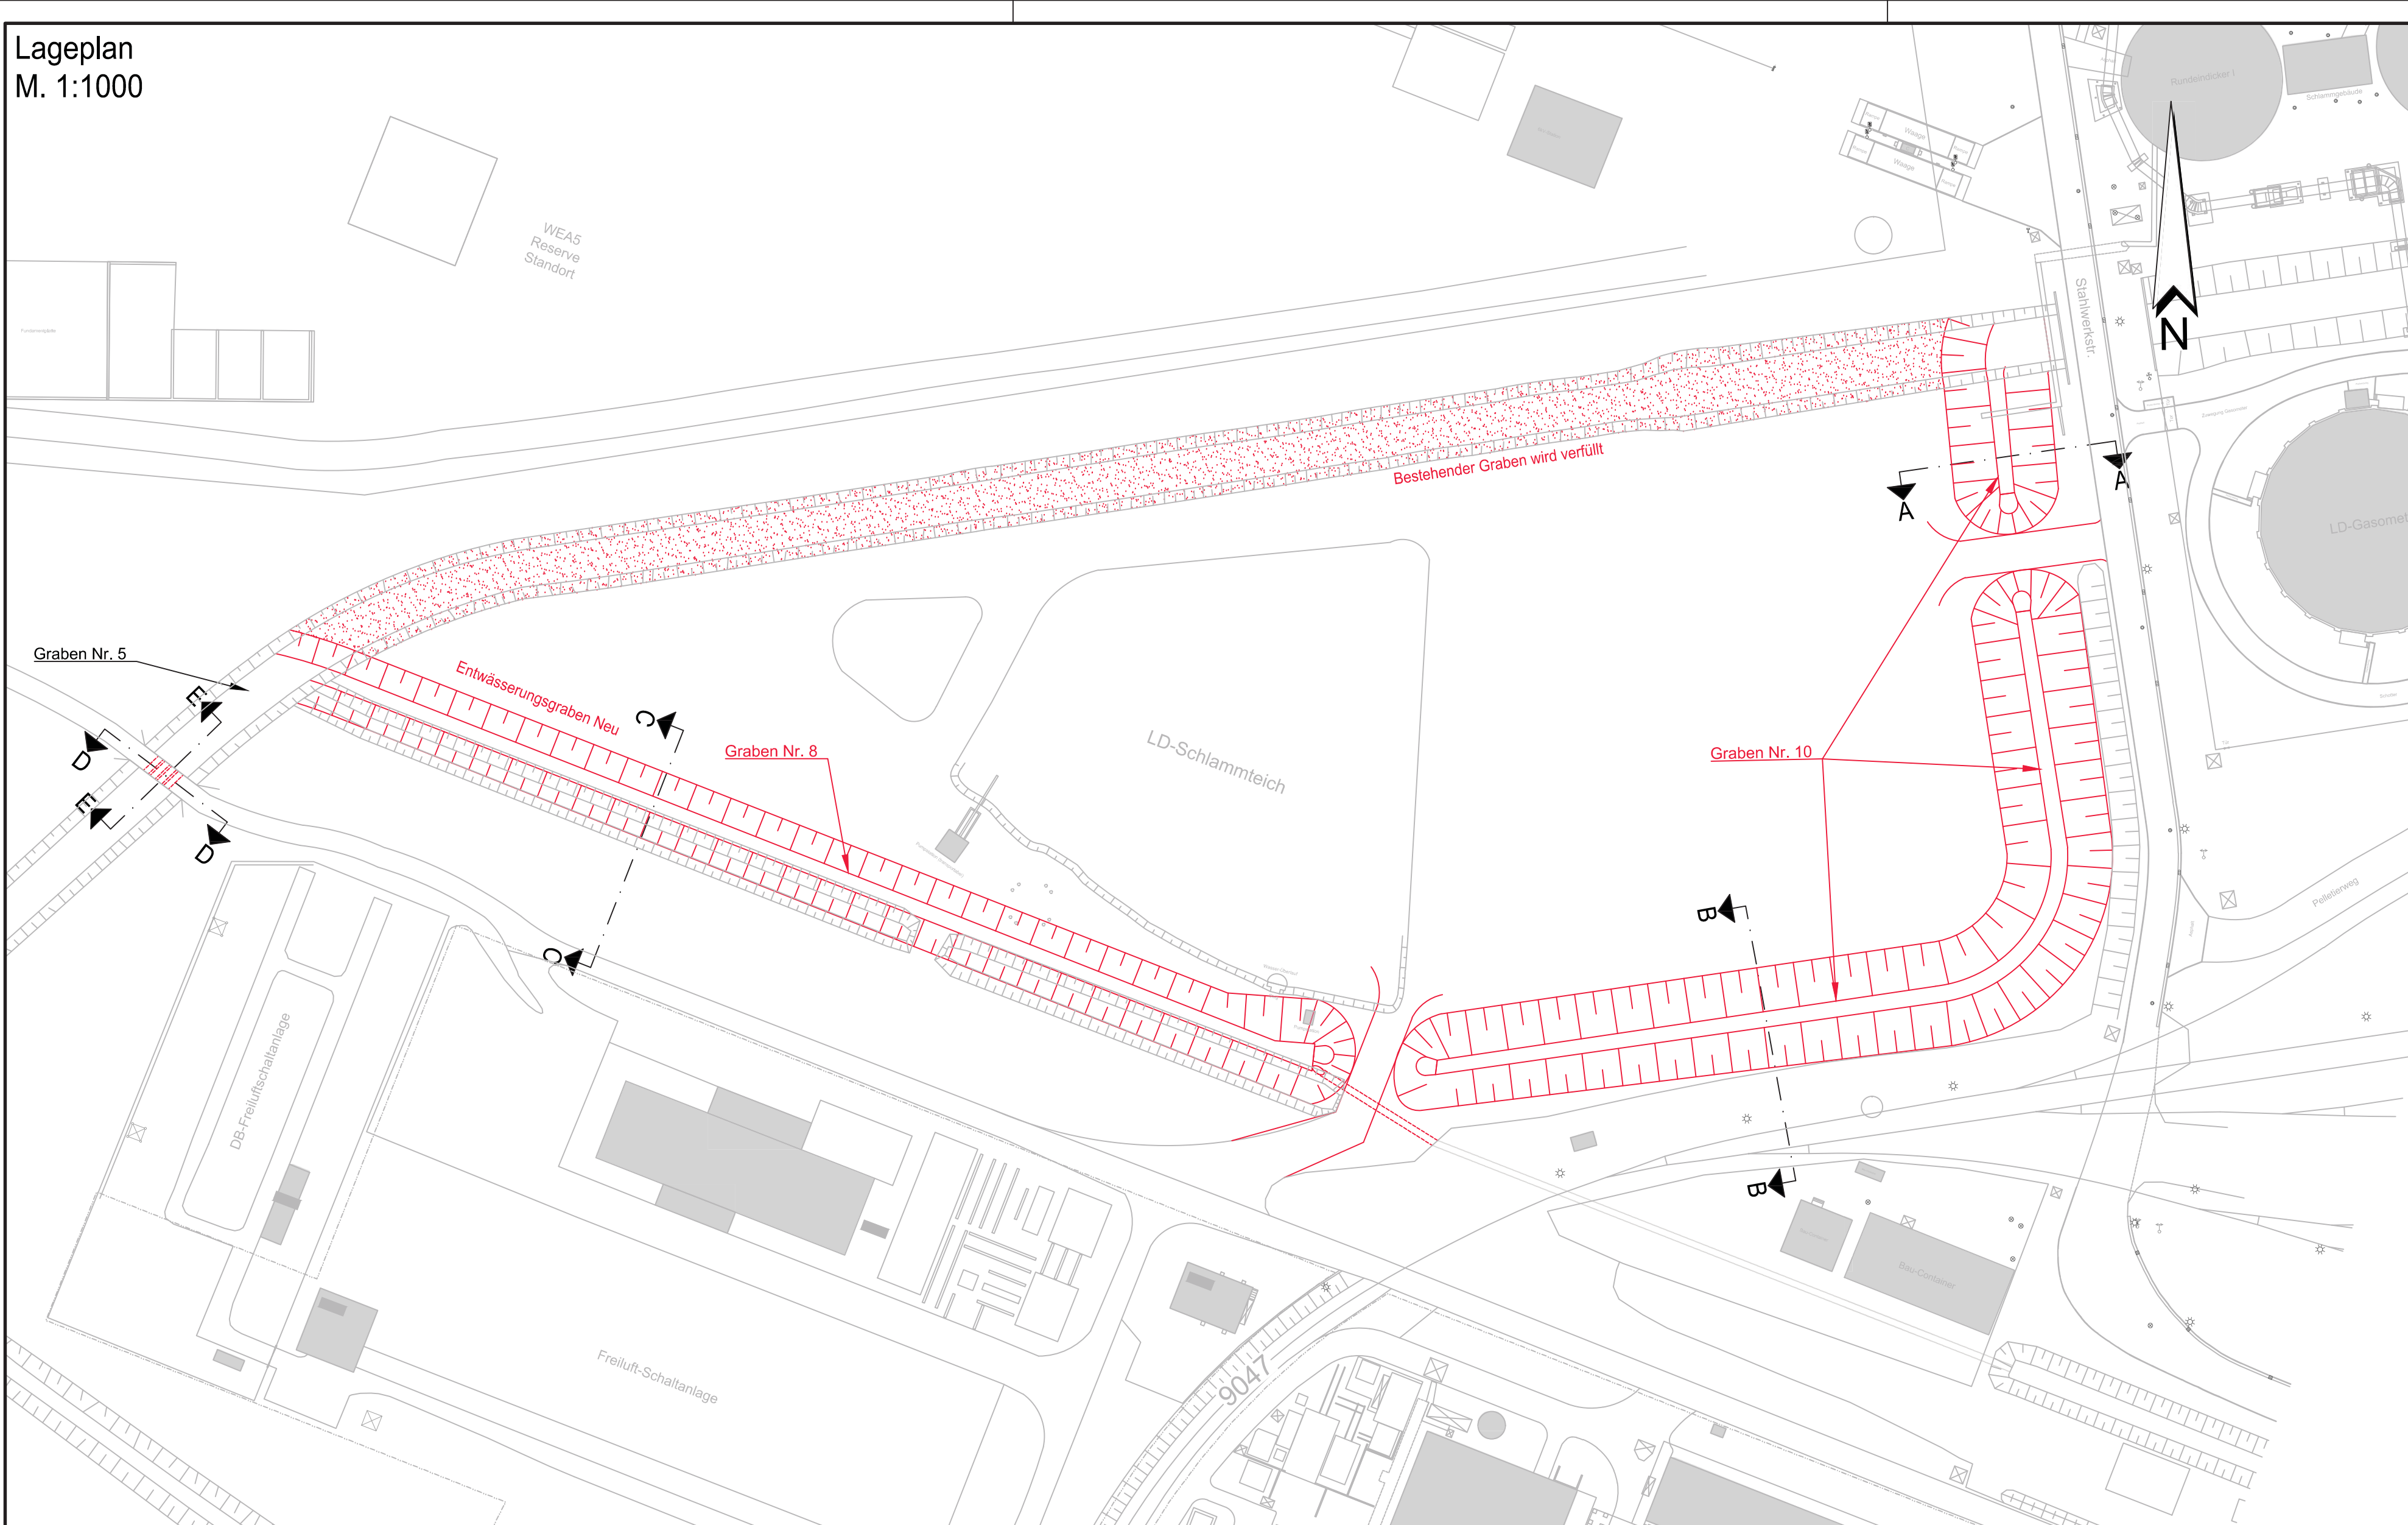


Draufsicht
M. 1:1000




Quelle Luftbild:
© 2021 GeoBasis-DE / BKG 2009

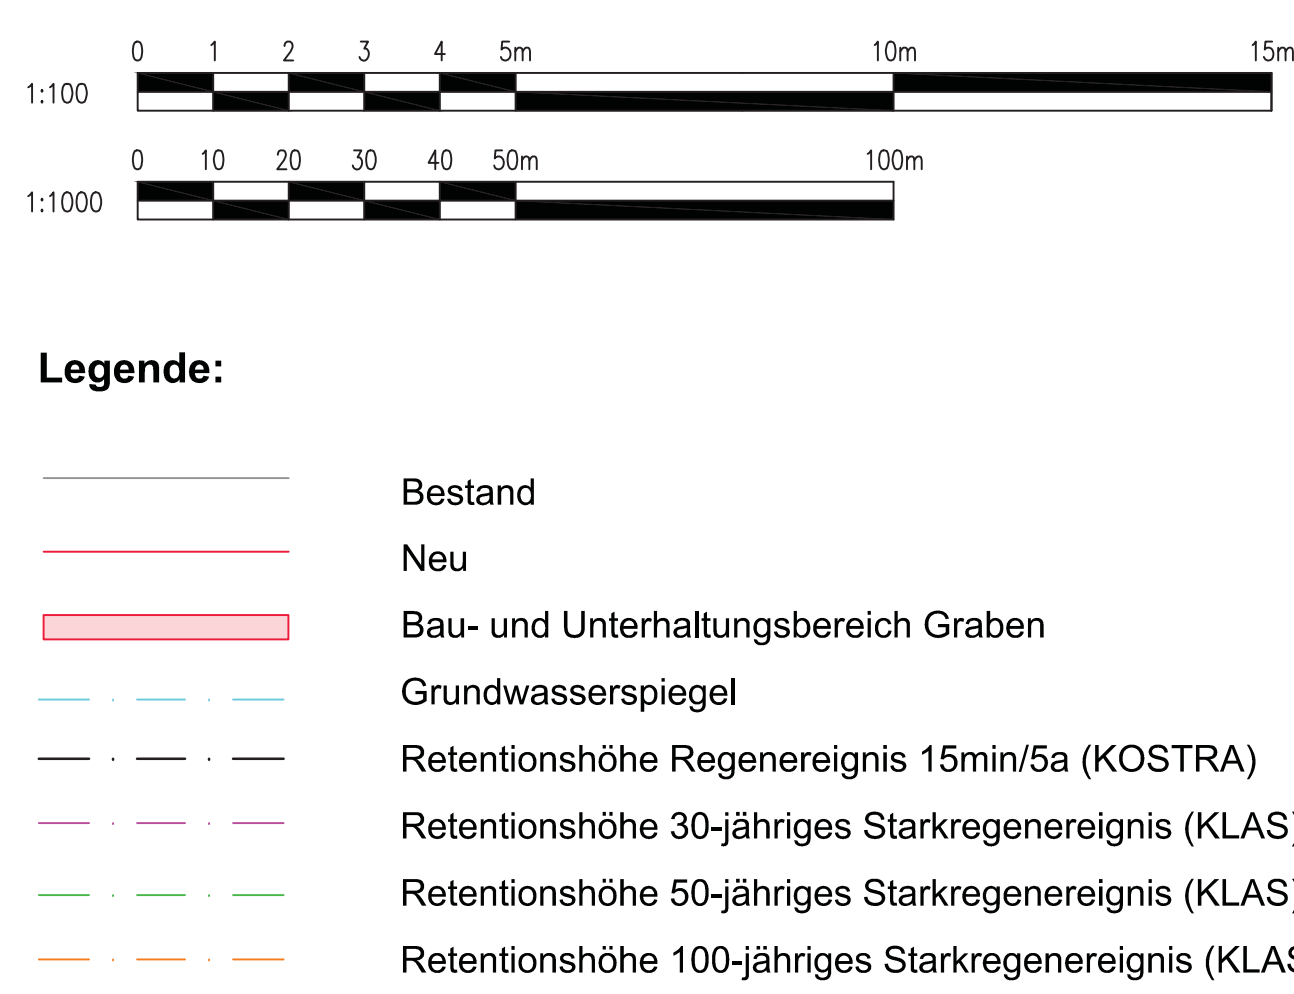


Schnitt A - A
M. 1:100

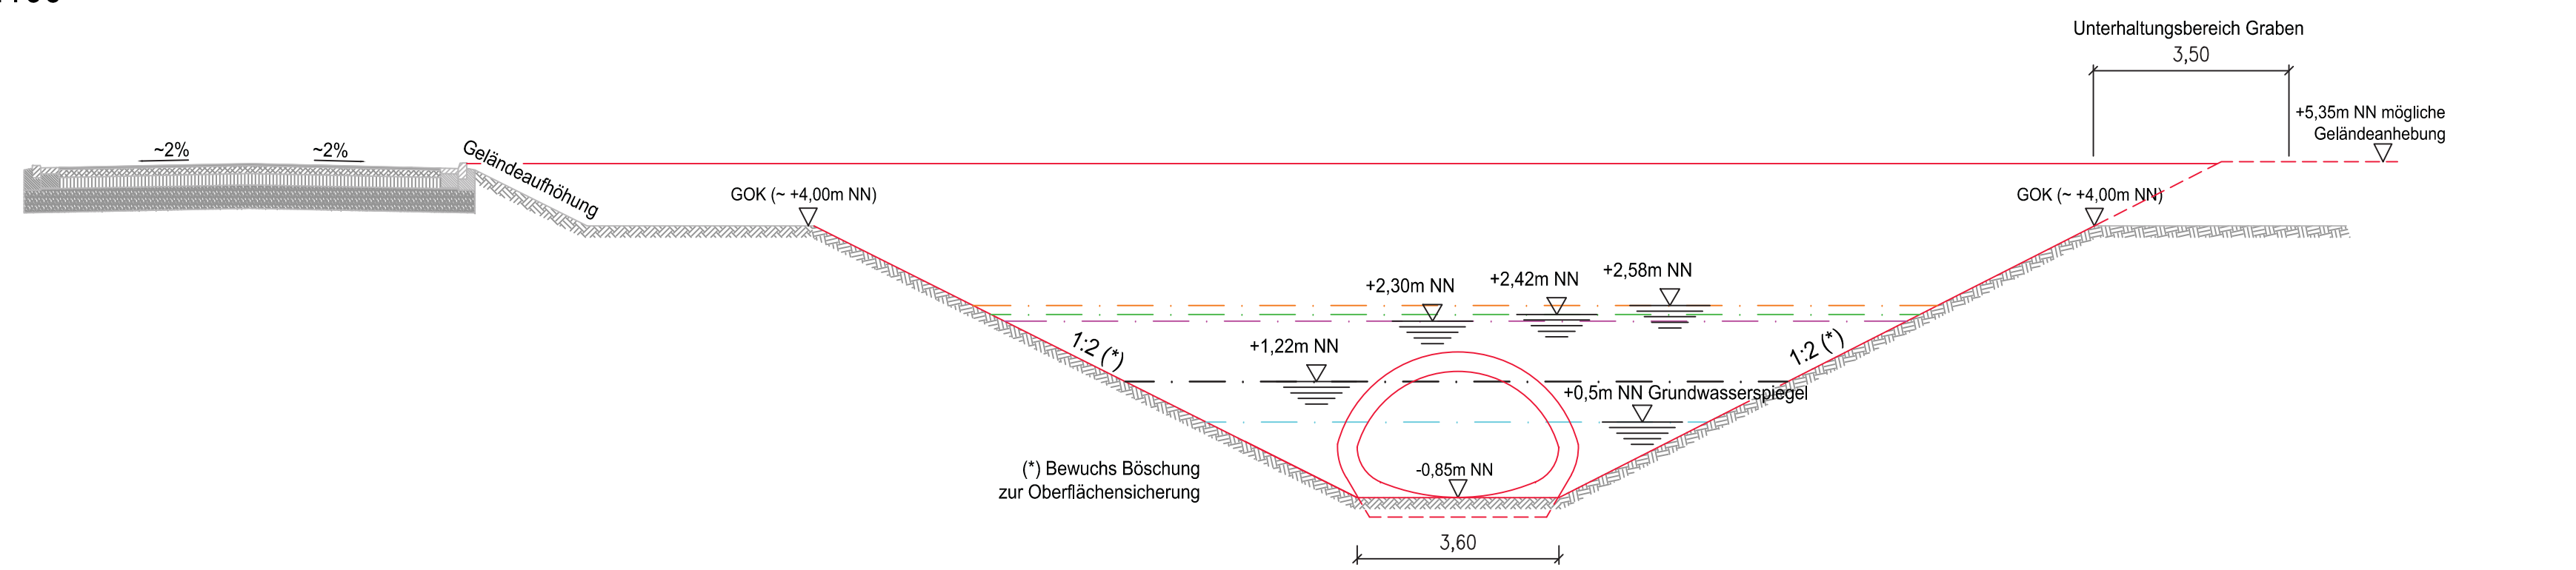


Schnitt D - D
M. 1:100

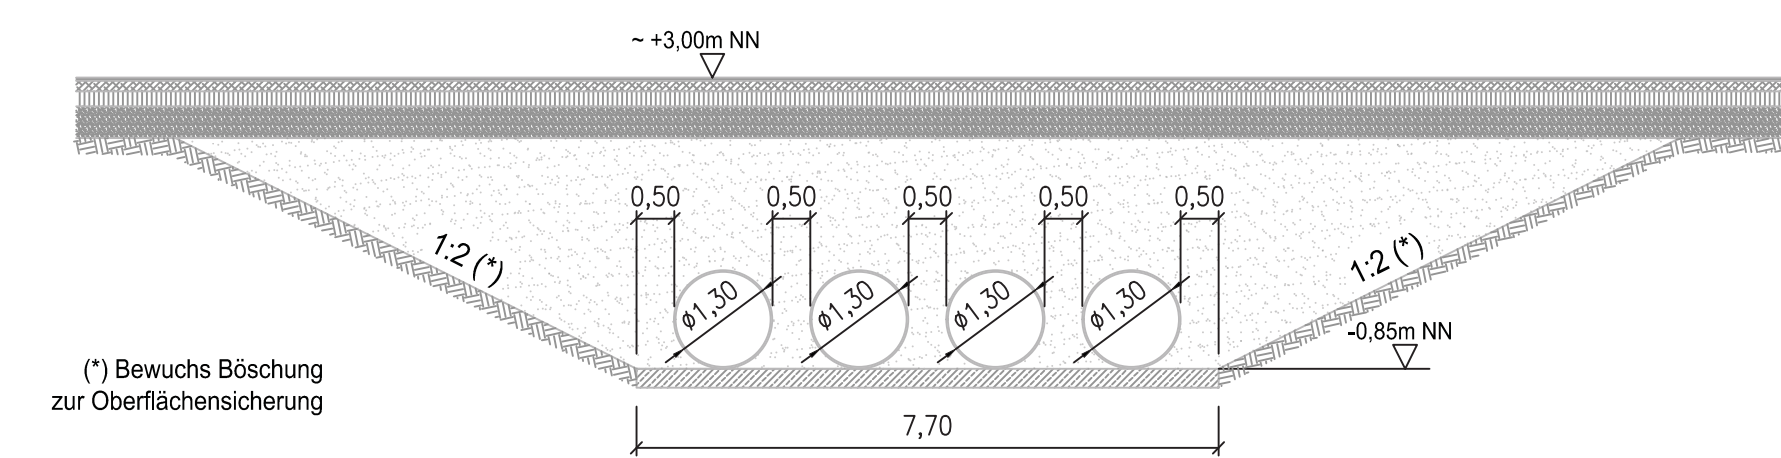


Schnitt B - B
M. 1:100

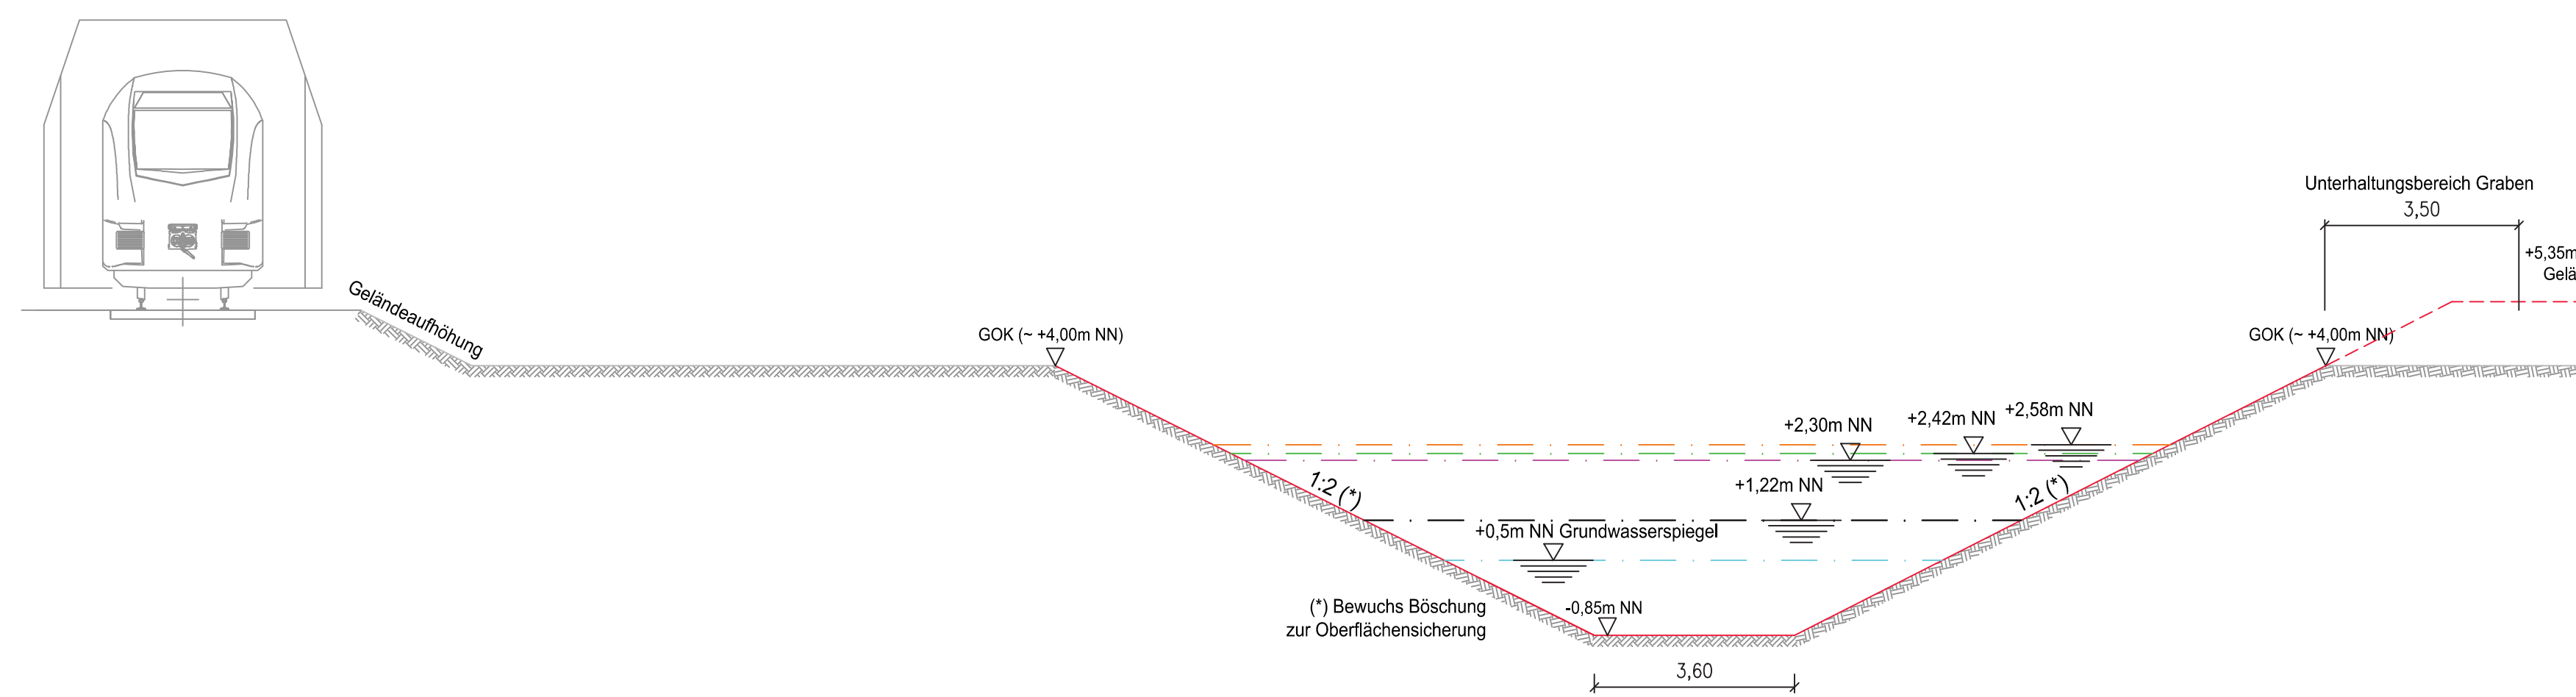

Schnitt E - E
M. 1:50

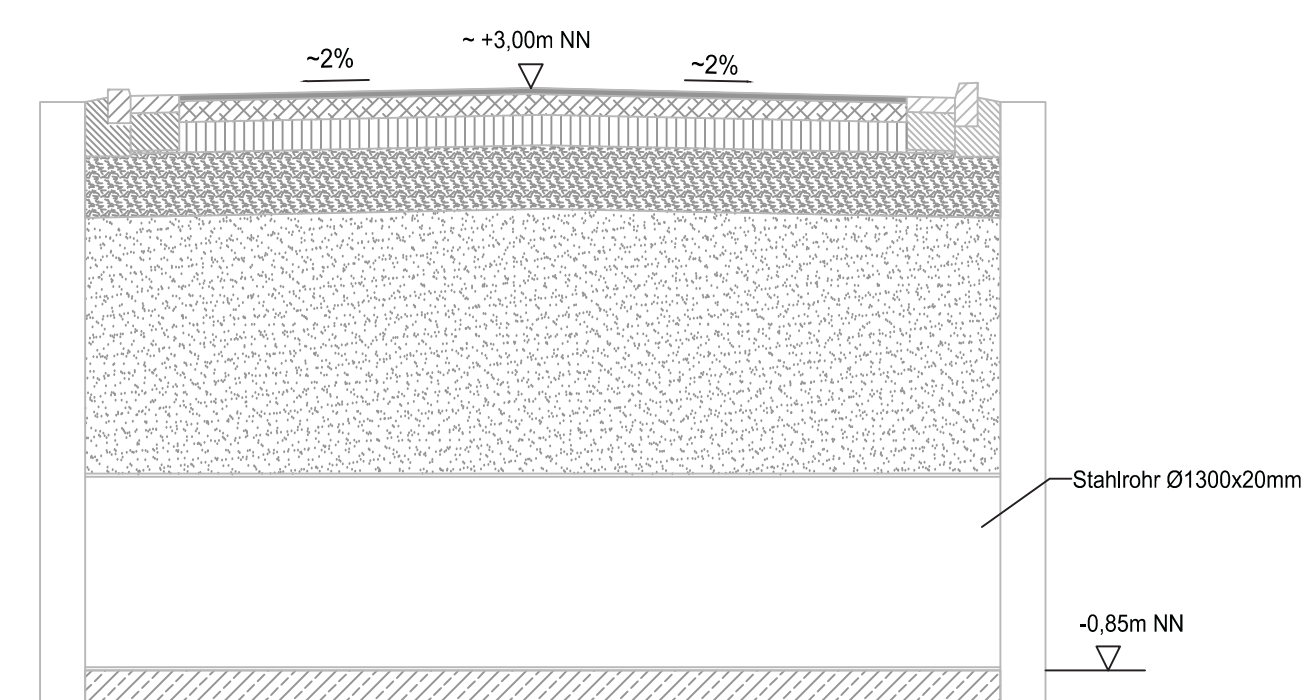

Schnitt C - C
M. 1:100

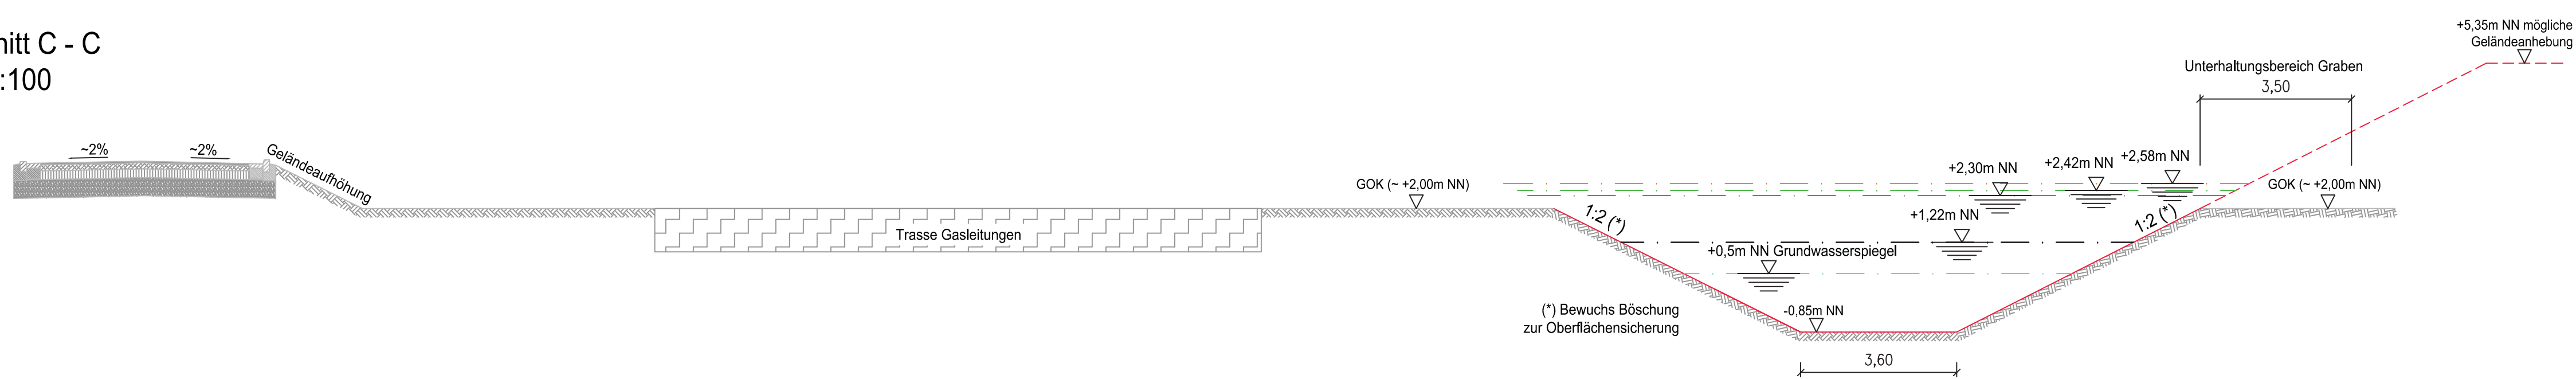

Aenderung nur ueber CAD !									
Druck: nur ACAD 2020	Aufl.-Nr.	Arbeits- zeich- nungs-nr	Arbeits- zeich- nungs-nr	Art der Aenderung		Datum	Name		
