

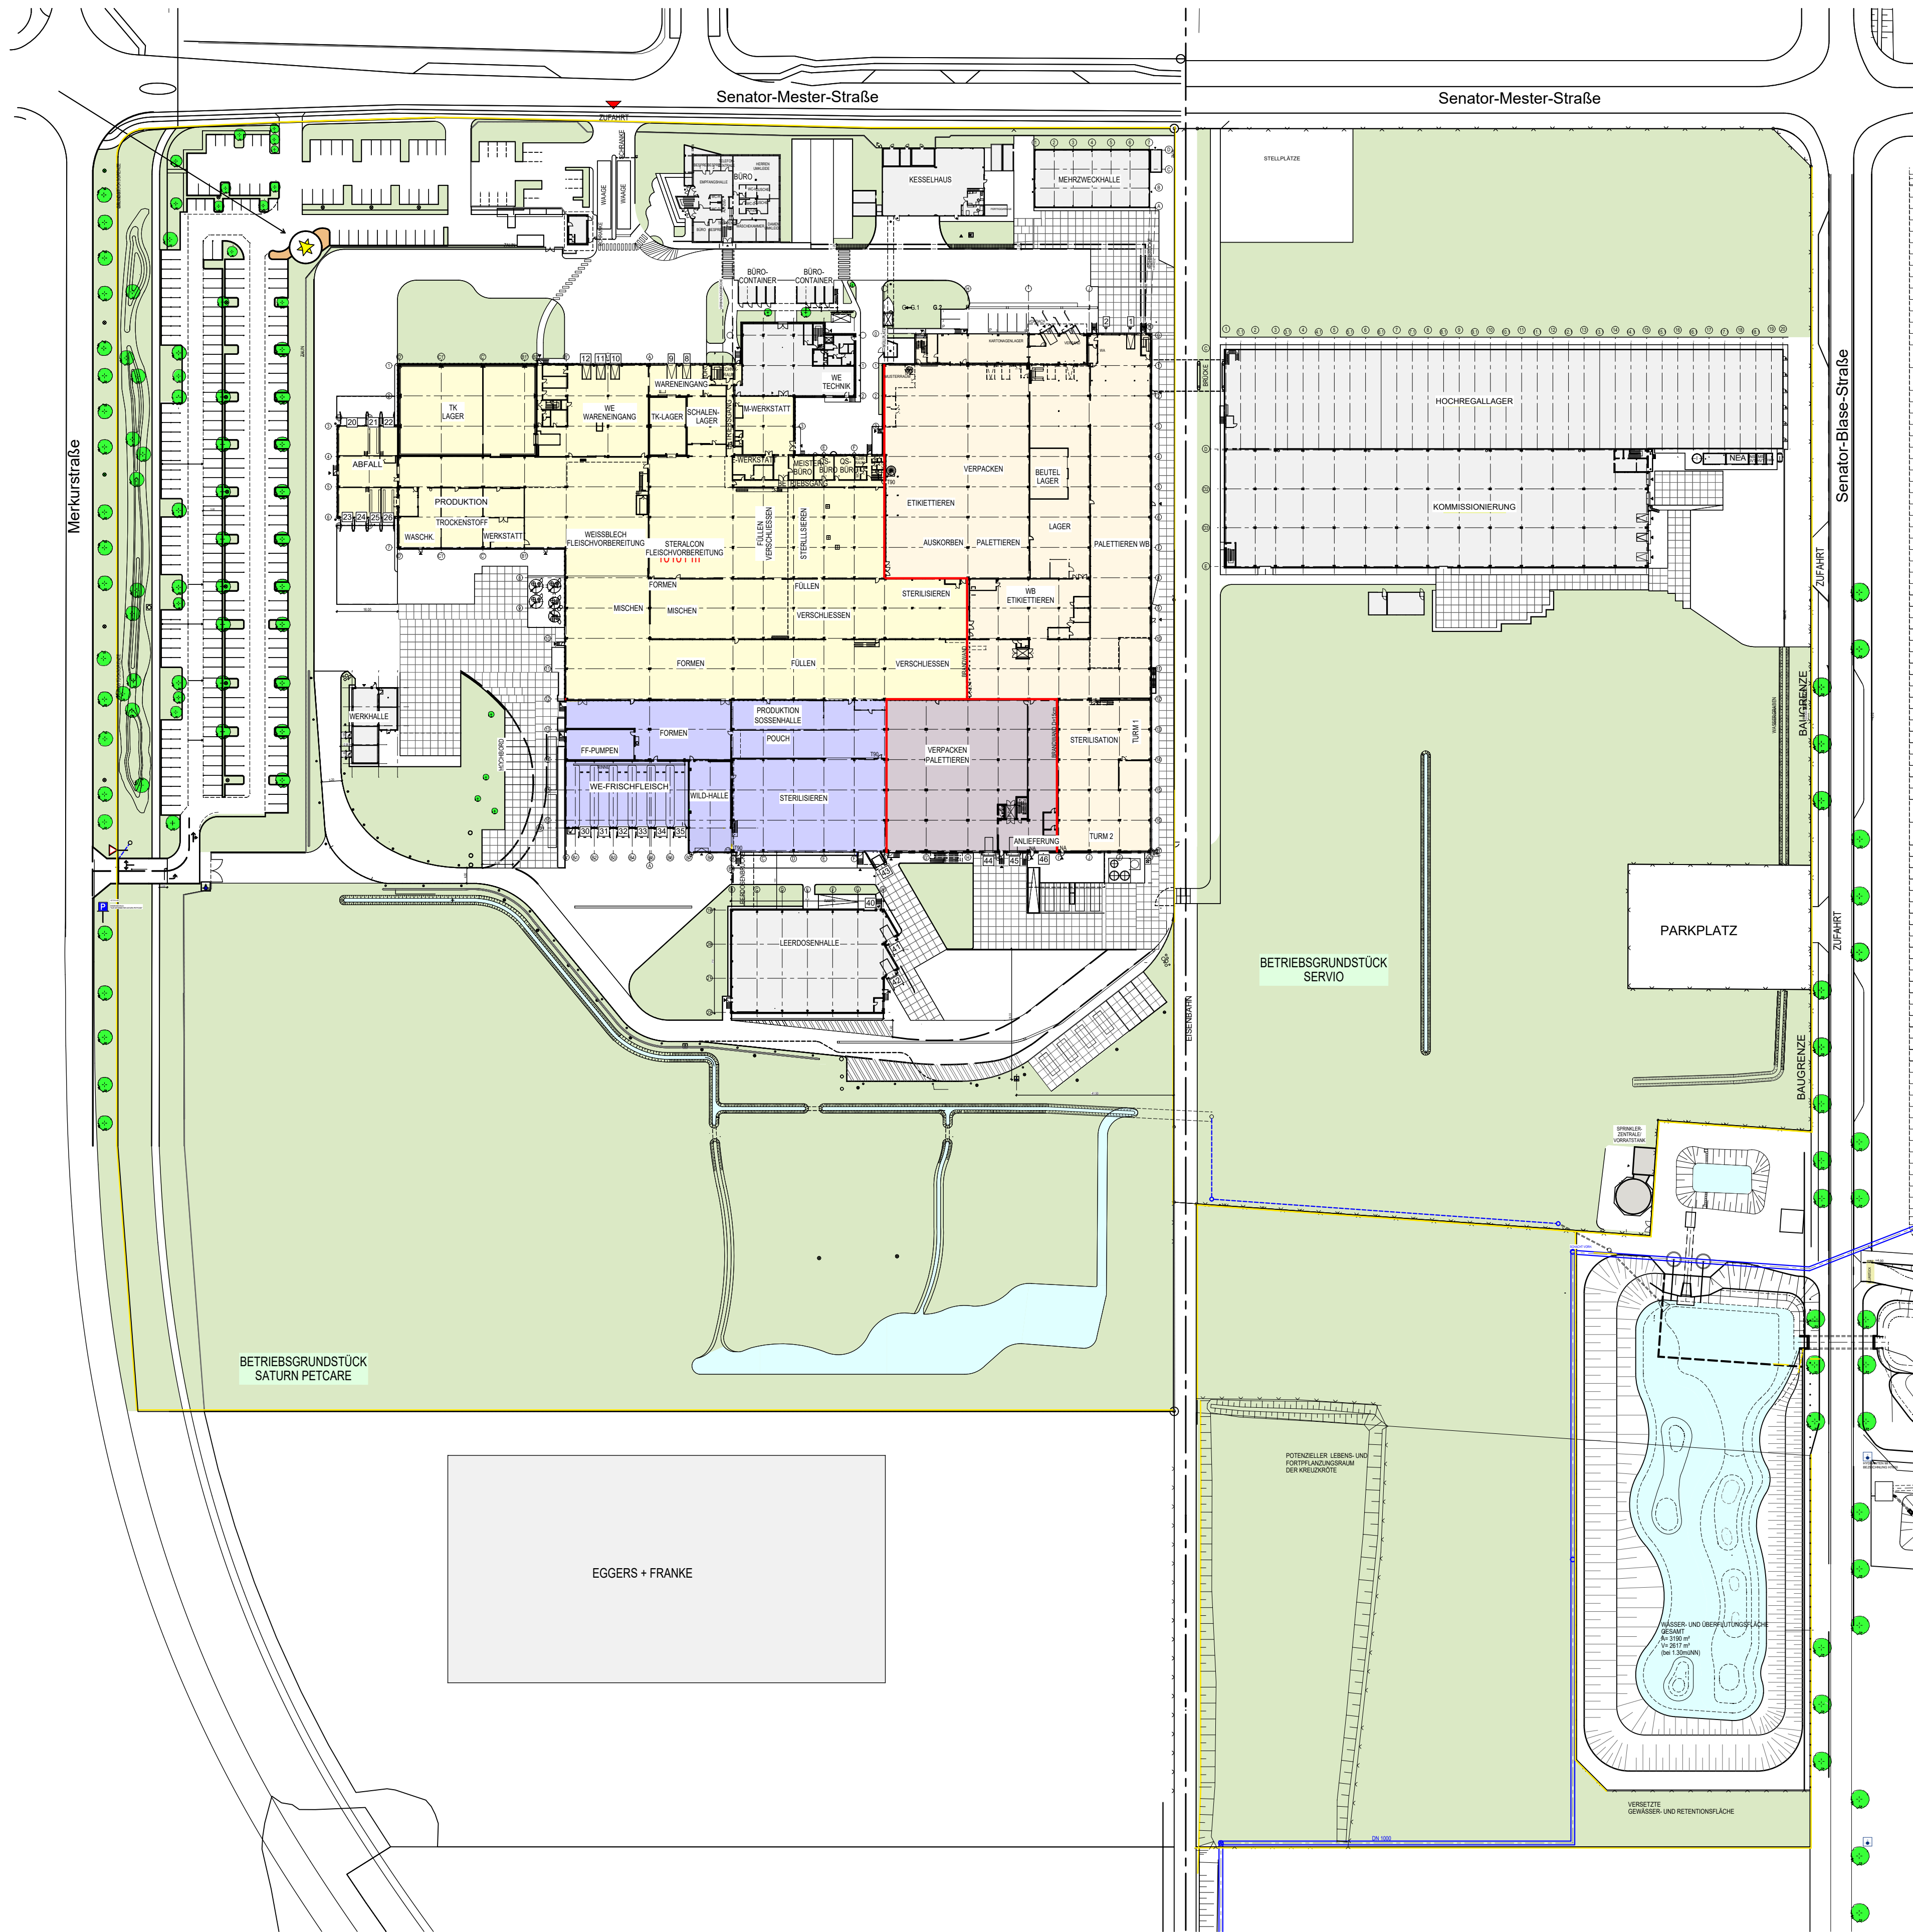


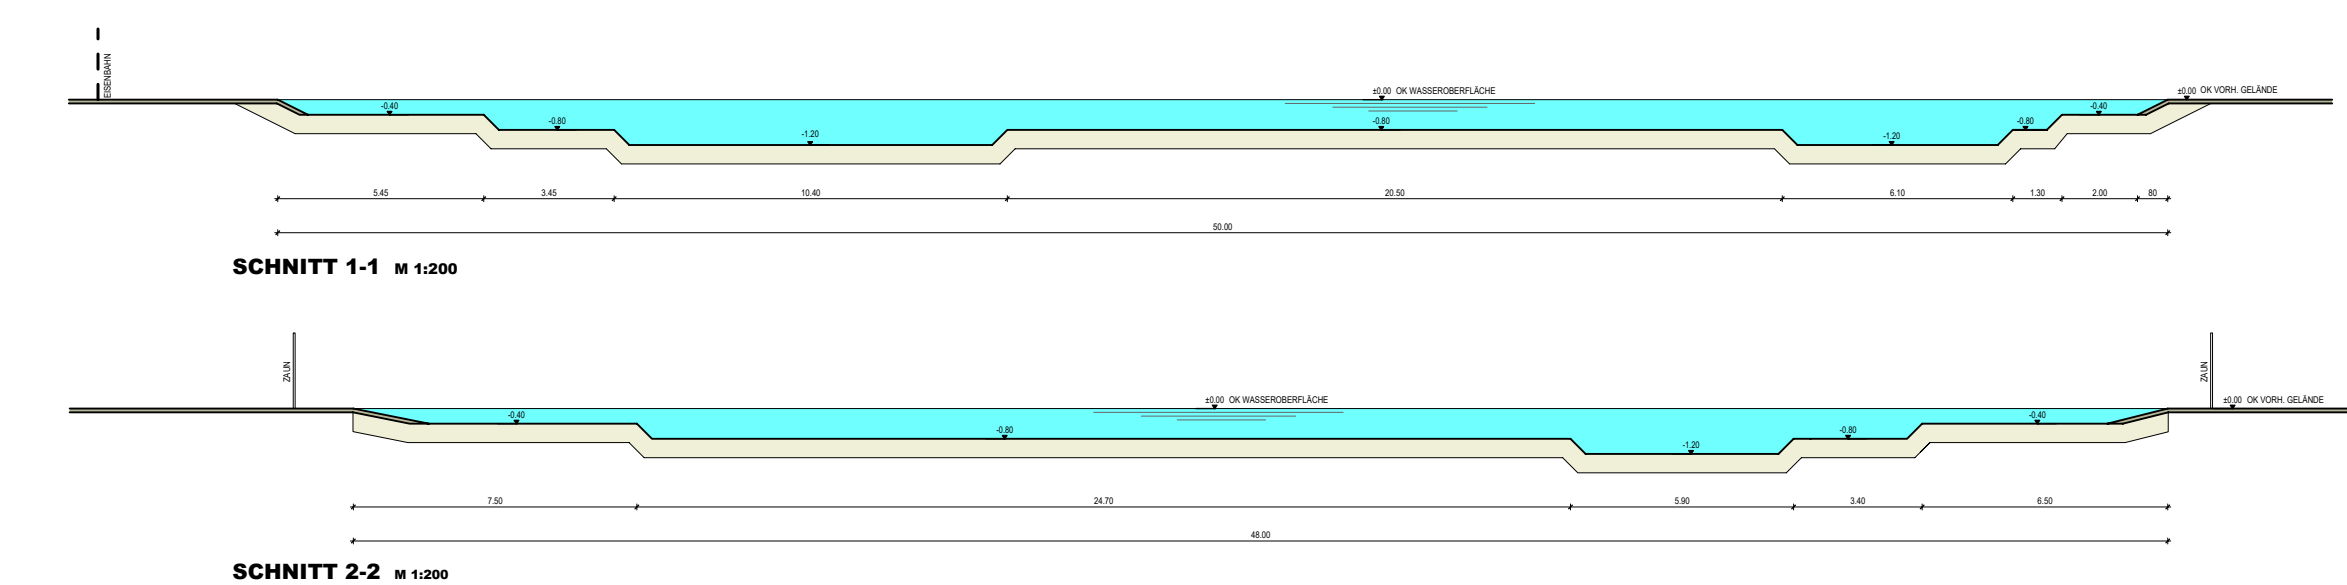

1. Plan überarbeitet		17.04.2020	Ko
INDEX	ÄNDERUNG	DATUM	GEZ.
PROJEKT: GEWÄSSERVERLEGUNG - VISION 2021			
PLANART/BAUTEIL: Übersichtsplan Bestand			
PROJ.-NR.: 00420	PLANTYP: Entwurfs-/Genehmigungsplanung	L-PHASE: 03-04	DATUM: 16.04.2020
		BLATT-NR.: 2	INDEX: 1
		GEZEICHNET: Ko	GEPRÜFT: Wa
		MAßSTAB: 1:1000	
BAUHERR:			DATUM:
 Saturn Petcare GmbH Senator-Mester-Str. 1 28197 Bremen			UNTERSCHRIFT:
PLANUNG:			DATUM:
 aip vügten + partner			UNTERSCHRIFT:
aip vügten + partner gmbh architekten ingenieure planer anne-conway-straße 1 28359 bremen telefon : 04 21 - 3 35 45 0 telefax : 04 21 - 3 35 45 11 e-mail : info@aip-vuegten-partner.de www.aip-vuegten-partner.de			

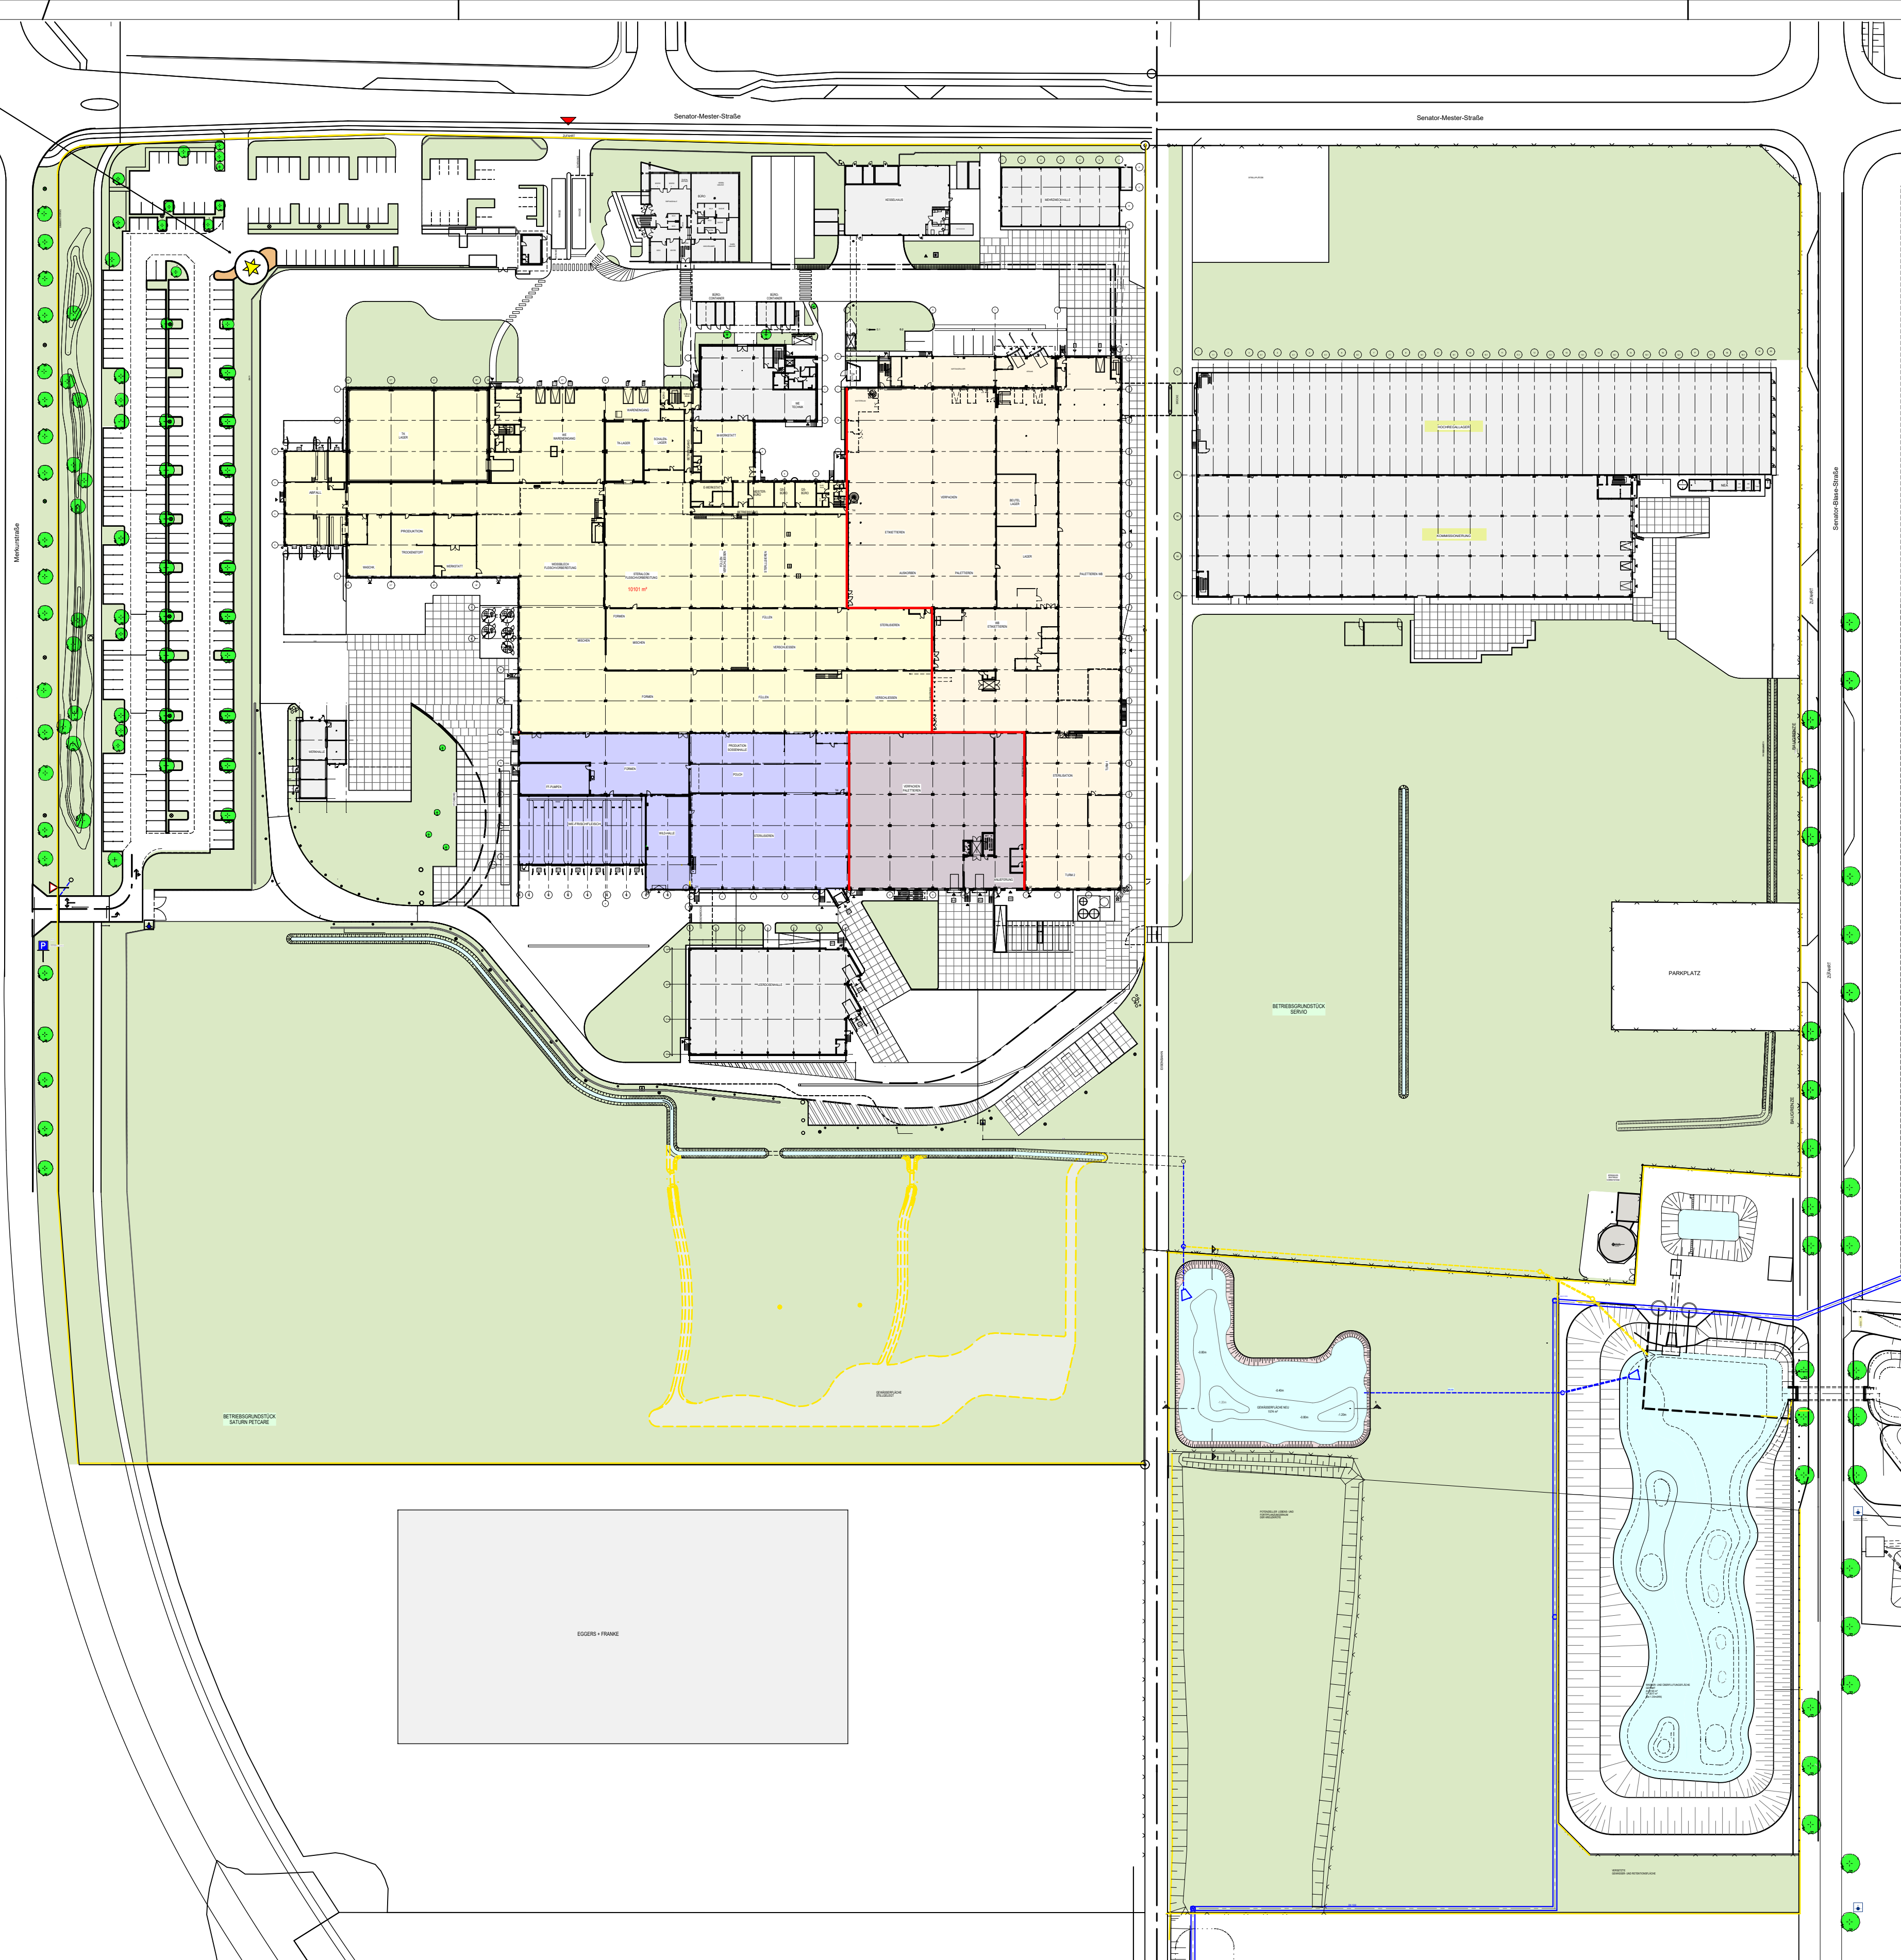

INDEX		ÄNDERUNG		DATUM		GEZ.		
PROJEKT:								
GEWÄSSERVERLEGUNG - VISION 2021								
PLANART/BAUTEIL:								
Übersichtsplan mit Gewässerverlegung								
PROJ.-NR.:		PLANTYP:		L-PHASE:	DATUM:	BLATT-NR.:	INDEX:	
00420		Entwurfs-/Genehmigungsplanung		03-04	16.04.2020	1		0
					GEZEICHNET:	GEPRÜFT:	MAßSTAB:	
					Ko	Wa	1:1000, 200	
BAUHERR:								
					DATUM:			
Saturn Petcare GmbH Senator-Mester-Str. 1 28197 Bremen								
					UNTERSCHRIFT:			
PLANUNG:								
					DATUM:			
aip vügten + partner gmbh architekten ingenieure planer anne-conway-straße 1 28359 bremen telefon : 04 21 - 3 35 45 0 telefax : 04 21 - 3 35 45 11 e-mail : info@aip-vuegten-partner.de www.aip-vuegten-partner.de								
aip vügten + partner					UNTERSCHRIFT:			