


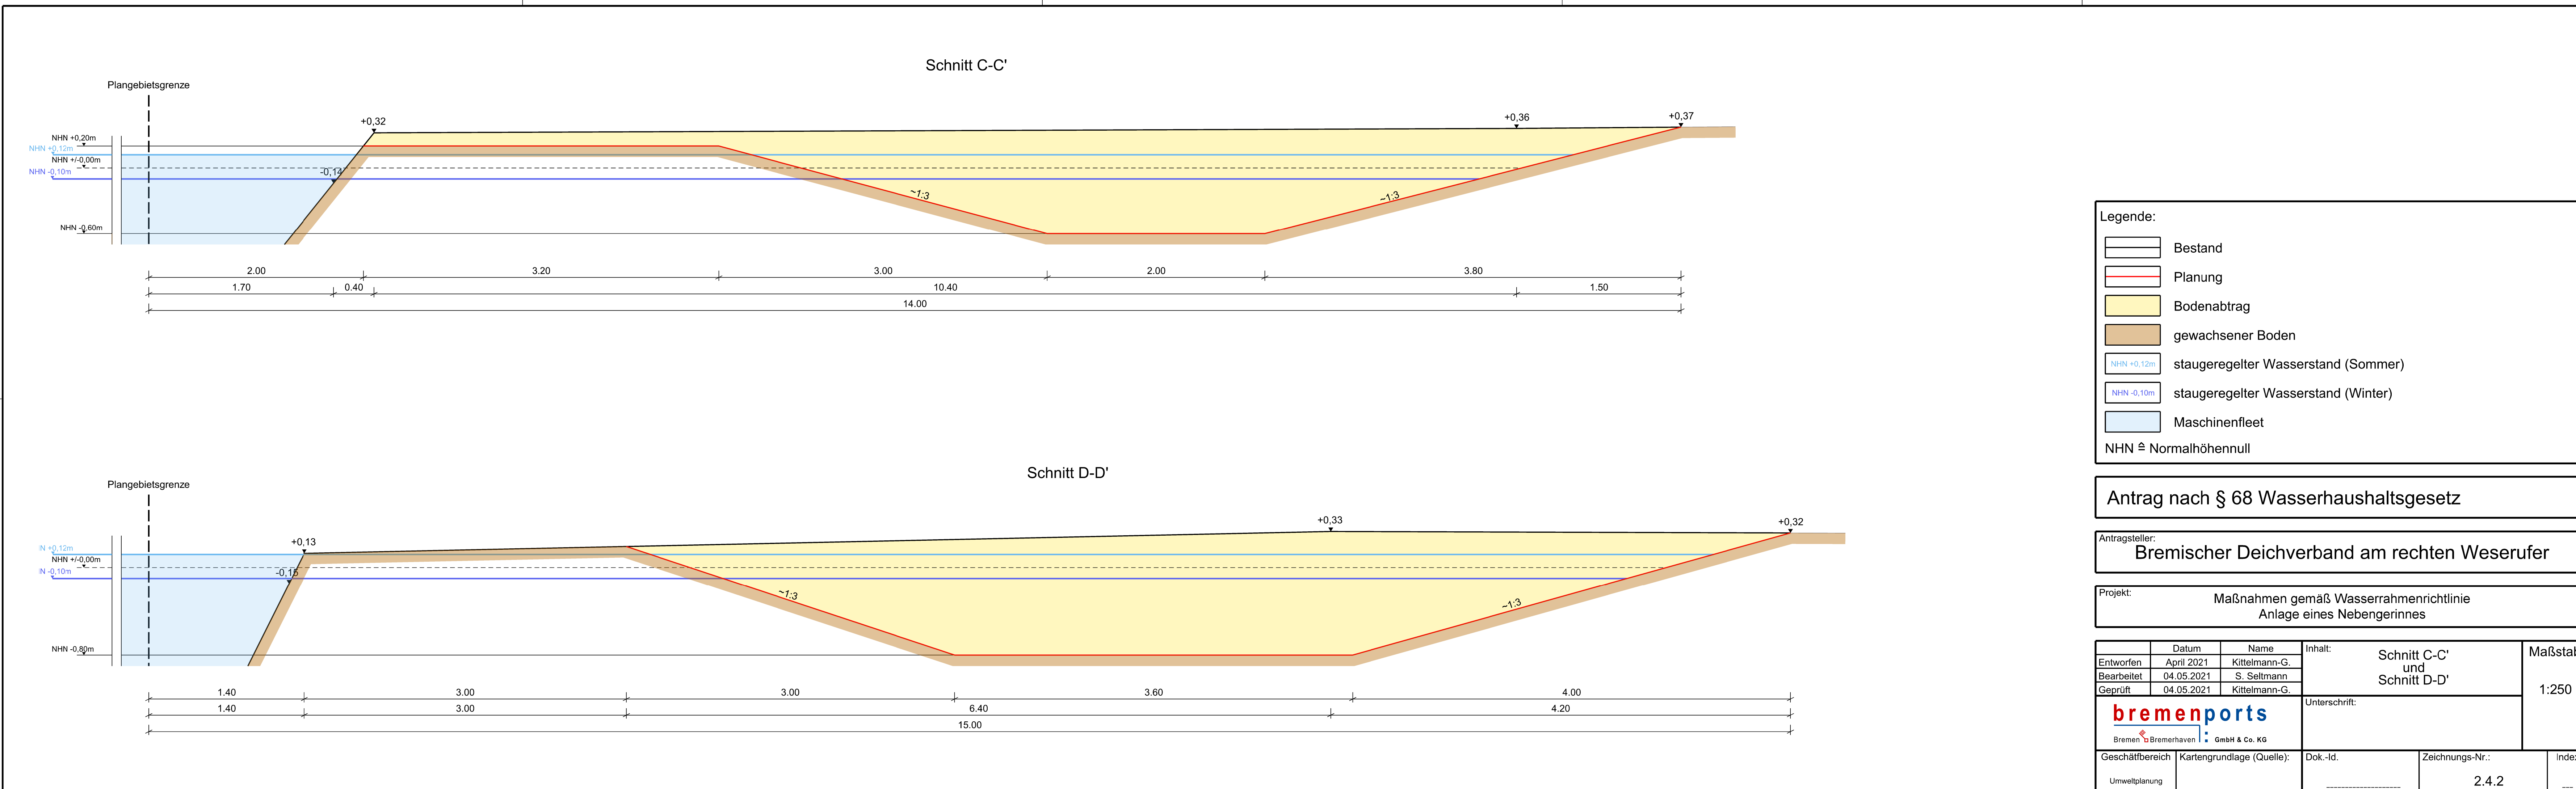

Legende:

- Bestand
- Planung
- Bodenabtrag
- gewachsener Boden
- staugeregelter Wasserstand (Sommer)
- staugeregelter Wasserstand (Winter)
- Maschinenfleet
- NHN $\hat{=}$ Normalhöhennull

Antrag nach § 68 Wasserhaushaltsgesetz

Antragsteller:
Bremischer Deichverband am rechten Weserufer

Projekt: Maßnahmen gemäß Wasserrahmenrichtlinie
Anlage eines Nebengerinnes

	Datum	Name	Inhalt:	Maßstab 1:250
Entworfen	April 2021	Kittelmann-G.	Schnitt C-C' und Schnitt D-D'	
Bearbeitet	04.05.2021	S. Seltmann		
Geprüft	04.05.2021	Kittelmann-G.		
bremenports Bremen Bremerhaven GmbH & Co. KG			Unterschrift:	
Geschäftsbereich	Kartengrundlage (Quelle):	Dok.-Id.	Zeichnungs-Nr.:	Index
Umweltplanung			2.4.2	---