


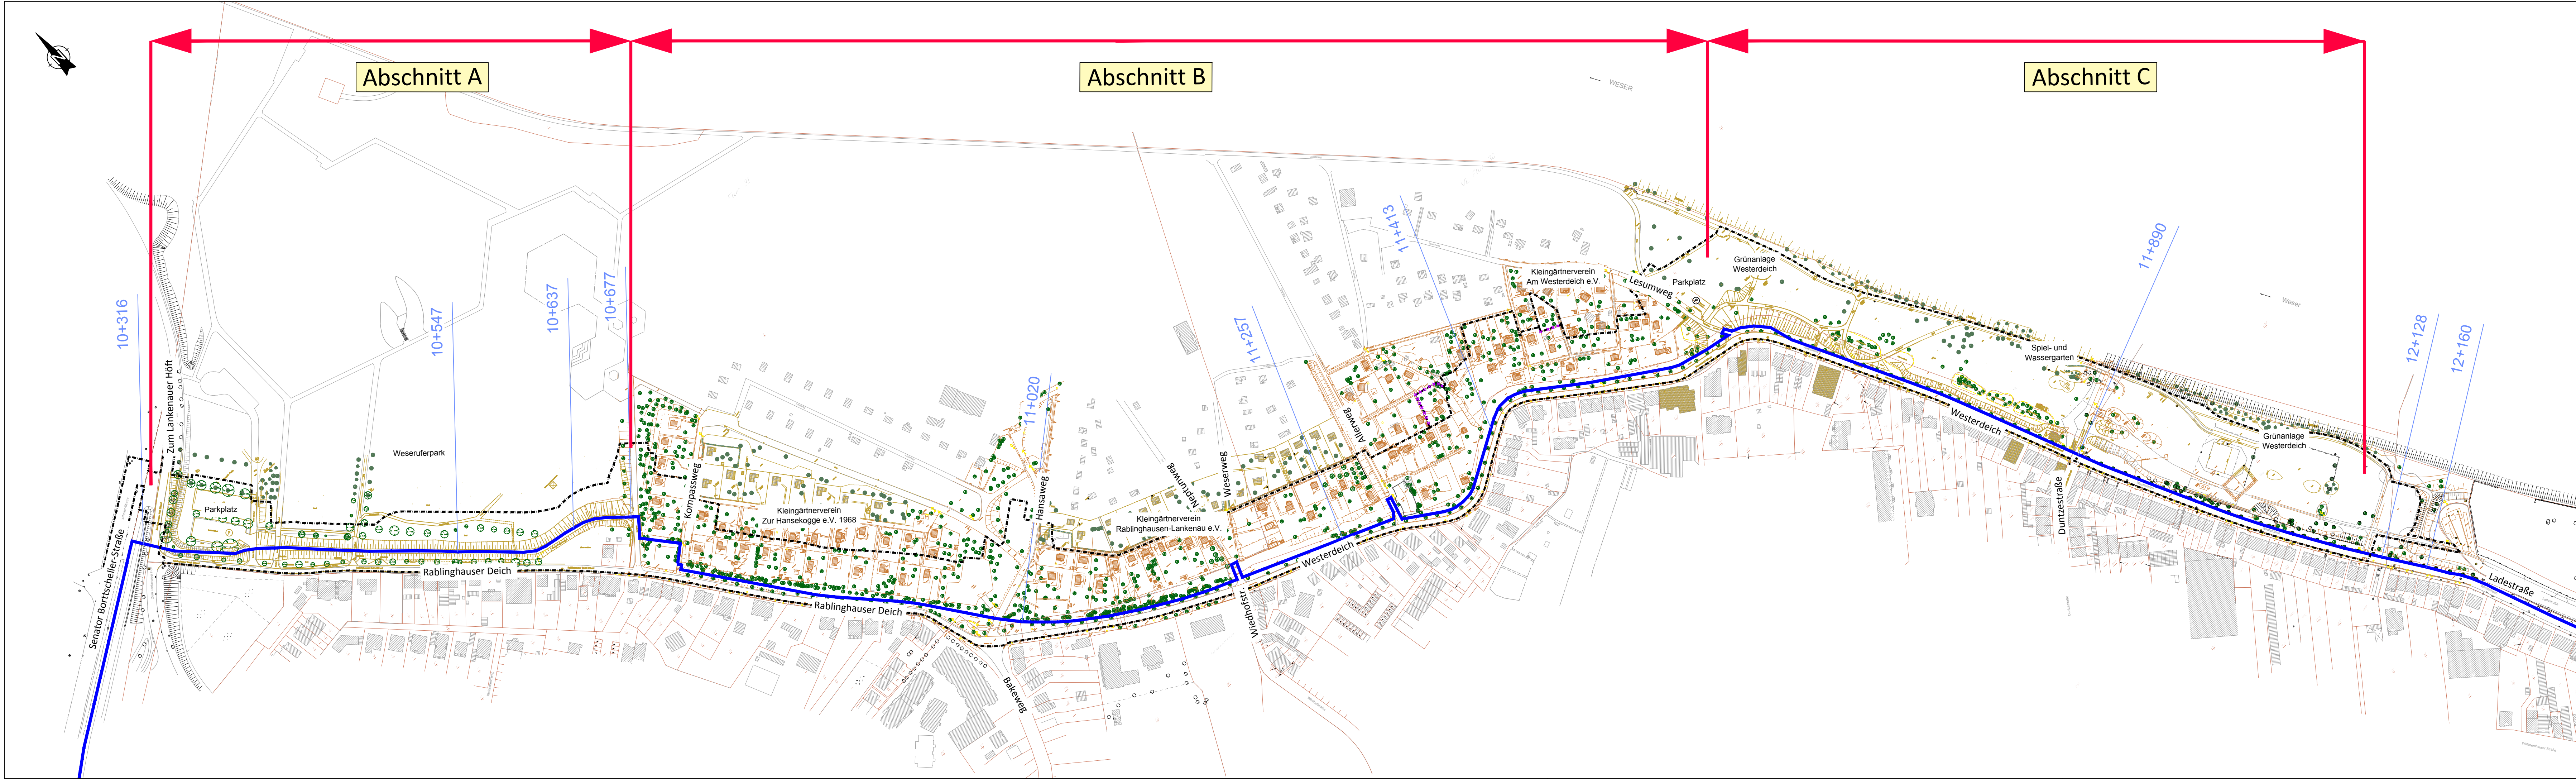

	Hochwasserschutzlinie Bestand
	Planfeststellungsgrenze
	Gesamtbremische Deich-Kilometrierung

a	1. Planänderung	20.10.2021	TLU/KI
Nr.	Art der Änderung	Datum	Name

Bauvorhaben

Generalplan Küstenschutz

Bauabschnitt Rablinghausen

Auftraggeber



Bremischer Deichverband am linken Weserufer
Warturmer Heerstr. 125
28197 Bremen

Bremen, den 20.07.2020
gez. Stief

Entwurfsbearbeitung



Tesch LANDSCHAFTS- UND UMWELTPLANUNG

Am Dobben 79 | 28203 Bremen
Telefon 0421 23 24 12-0
mail@planung-tesch.de
www.planung-tesch.de

	Datum	Zeichen
bearbeitet	11.09.2018	KI
gezeichnet	11.09.2018	KI

Bremen, den 20.07.2020
gez. Tesch

Planbezeichnung

Genehmigungsplanung

Bestandslageplan

Plan-Nr:	2.2.1
Maßstab:	Datum:
1:2.000	20.07.2020

--	--