


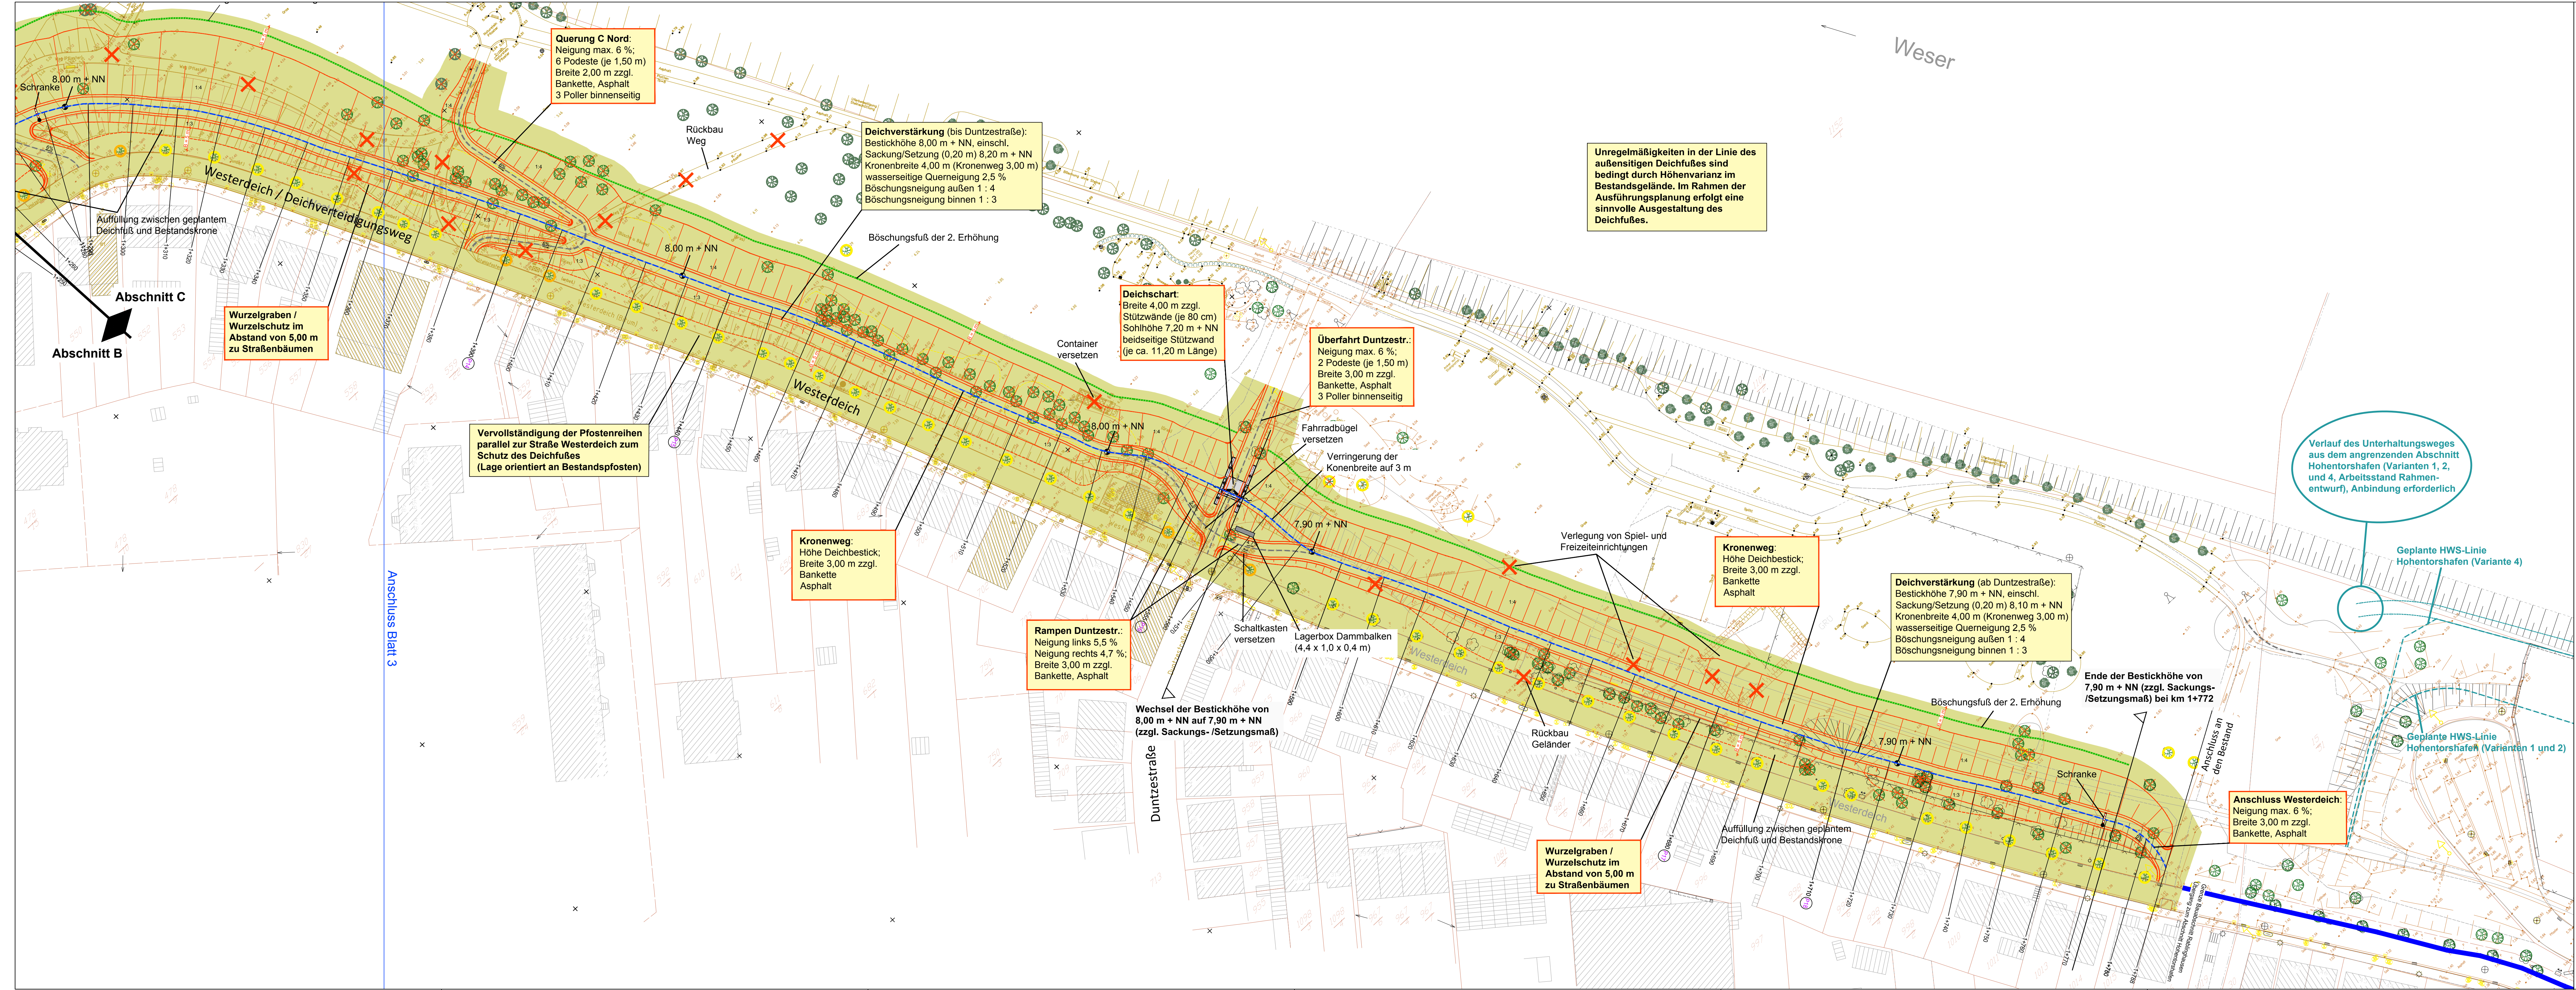

- zu bearbeitende Böschungsflächen
- Hochwasserschutzlinie / Deichkrone mit projektbezogener Stationierung
- Unterhaltungsweg / Rampen / Überfahrten
- Abriss / Rückbau / Verlegung
- Zielhöhen
- Baumfällung innerhalb des Baufeldes / Freihaltestreifens (5 m Abstand Deichfuß)
- Bäume mit < 5 m Abstand (orange) / < 10 m Abstand (gelb) zum Deichfuß
- Böschungsfuß der 2. Erhöhung (nicht Gegenstand der 1. Deichverstärkung)
- Flurstücksgrenzen
- Hochwasserschutzlinie Bestand
- zu widmende Fläche



Nr.	Art der Änderung	Datum	Name

Bauvorhaben

Generalplan Küstenschutz

Bauabschnitt Rablinghausen

Auftraggeber

Bremischer Deichverband am linken Weserufer
Warturmer Heerstr. 125
28197 Bremen

Bremen, den 20.07.2020
gez. Stief

Entwurfsbearbeitung

Tesch LANDSCHAFTS- UND UMWELTPLANUNG

Am Dobben 79 | 28203 Bremen
Telefon 0421 23 24 12-0
mail@planung-tesch.de
www.planung-tesch.de

Bremen, den 20.07.2020
gez. Tesch

Datum	Zeichen
bearbeitet 18.04.2019	KI
gezeichnet 18.04.2019	KI

Planbezeichnung

Genehmigungsplanung

Widmungsplan, Blatt 4

Plan-Nr:	2.9.4
Maßstab:	Datum:
1:500	20.07.2020
