


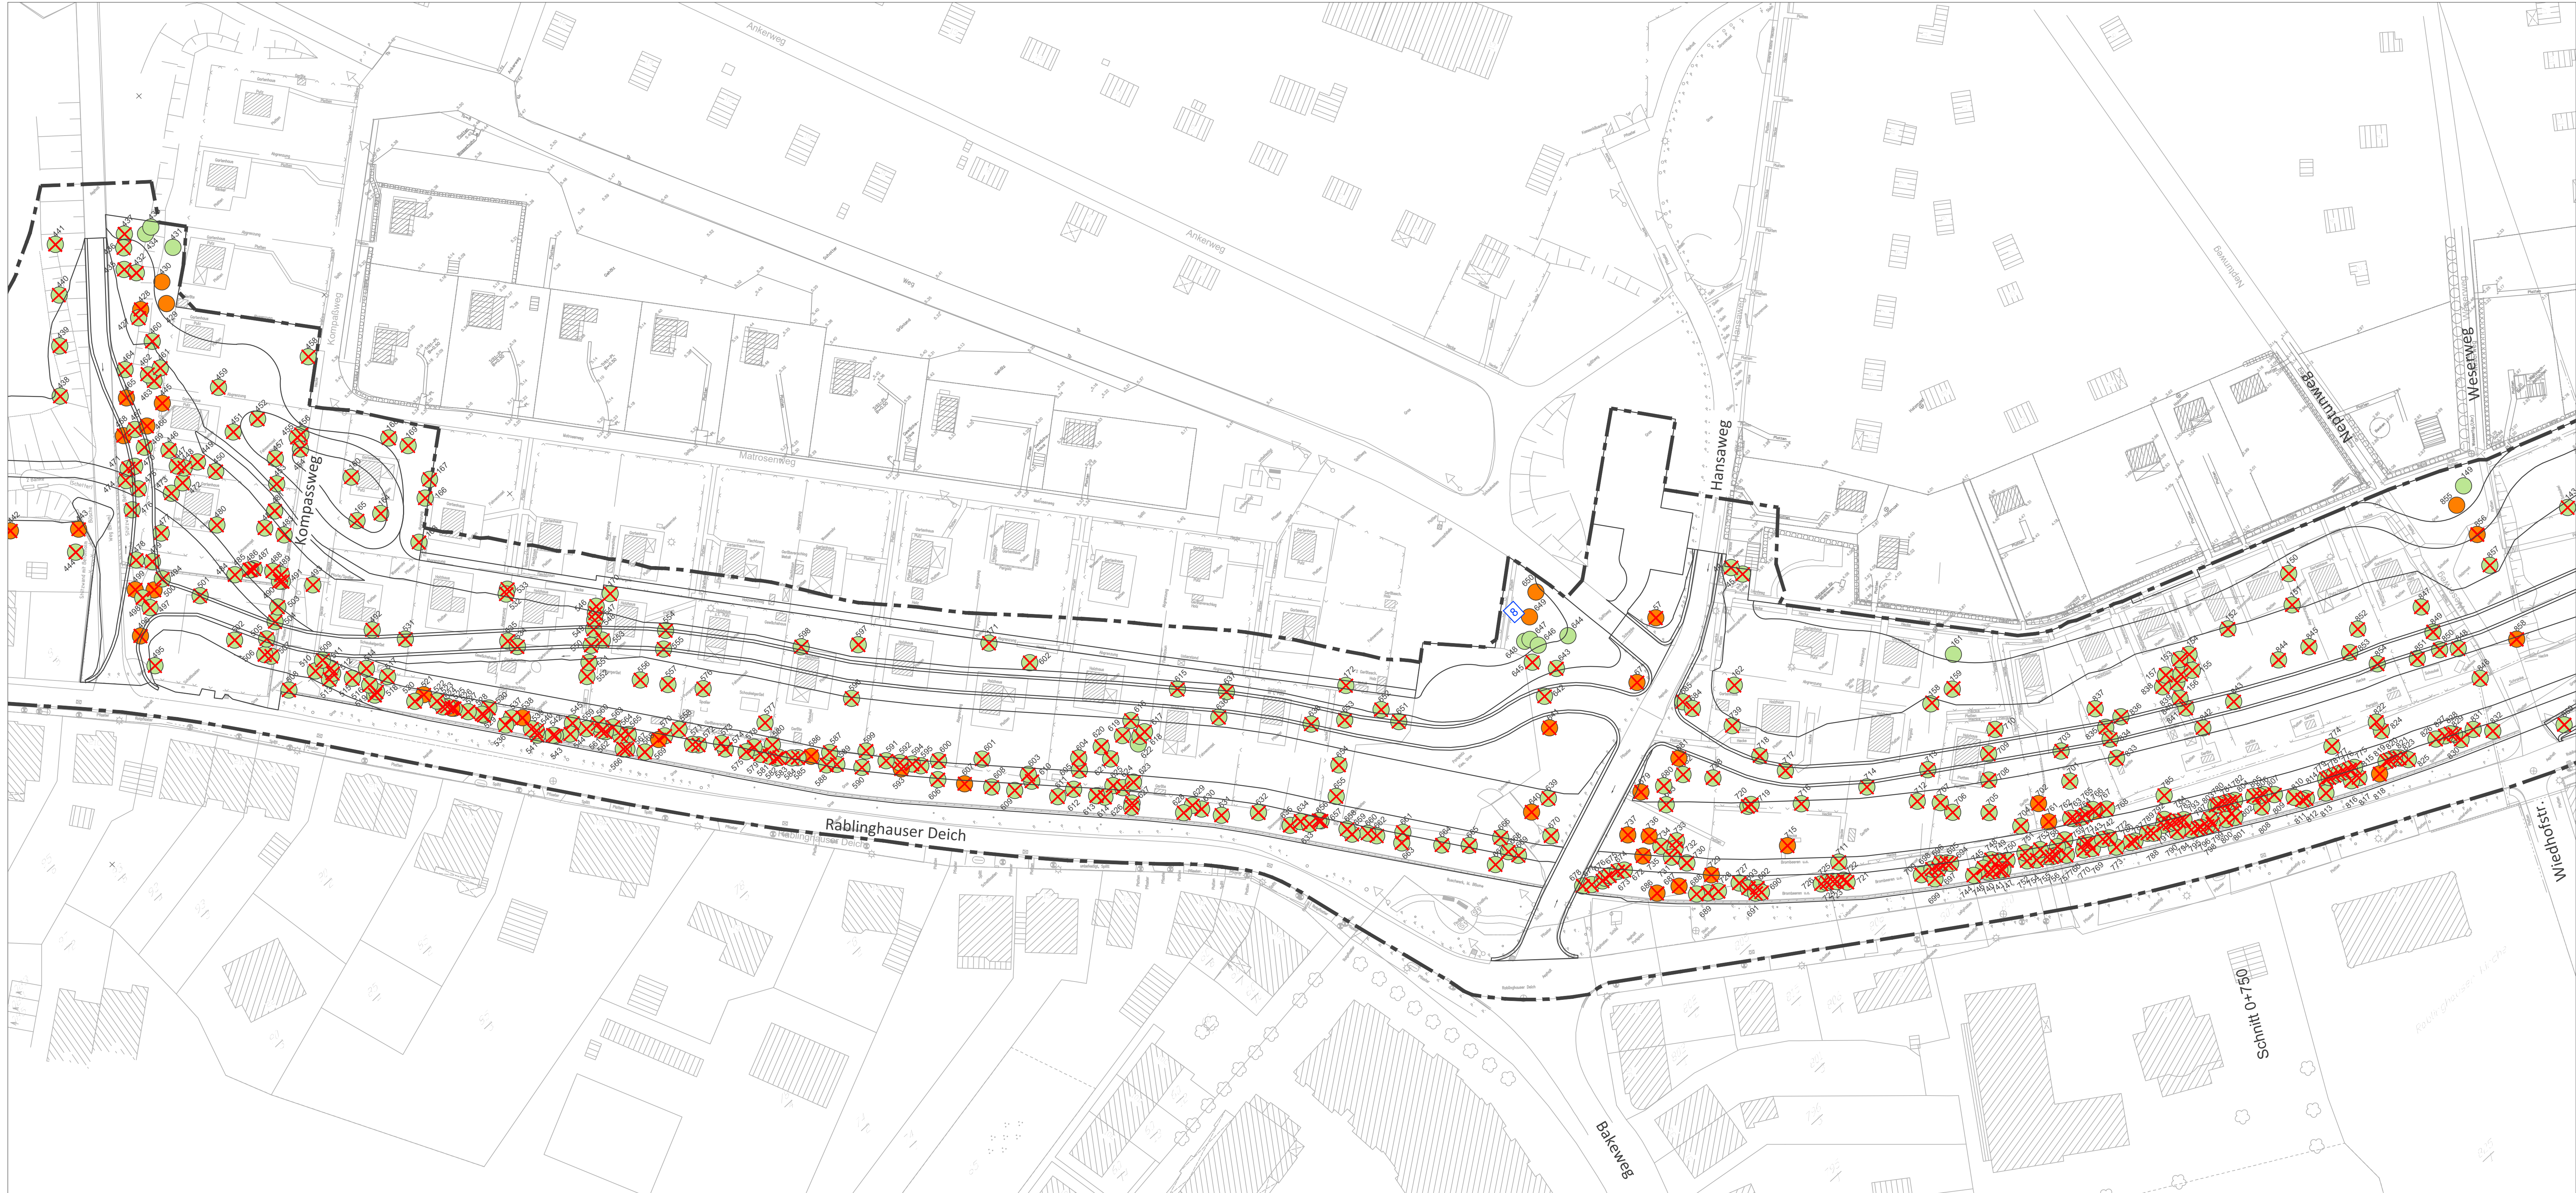

- Bestandsbaum ungeschützt / Baumnummer
 - Bestandsbaum geschützt / Baumnummer
 - Höhlenbaum / Höhlennummer
 - Bestandsbaum zu fällen
- Detaillierte Informationen sind der Tabelle "Baumkataster" zu entnehmen.
- Grenze Planfeststellung (geändert)
 - Grenze 1. Planänderung

a	1. Planänderung	20.10.2021
Nr.	Art der Änderung	Datum
		PGG/SH
		Zeichen

Bauvorhaben

Generalplan Küstenschutz Bauabschnitt Rablinghausen

Auftraggeber



Bremischer Deichverband
am linken Weserufer

Bremischer Deichverband am linken Weserufer
Warturmer Heerstr. 125
28197 Bremen
Tel.: 0421-33 30 60 Fax.: 0421-33 30 629 Mail: info@DeichverbandBremen-alW.de

Entwurfsbearbeitung



planungsgruppe grün gmbh
freiraumplanung umweltplanung
28203 bremen rembertstraße 30
tel 0421/ 699025-0 fax 0421/ 699025-99
mail bremen@pgg.de

Teilvorhaben

Landschaftspflegerischer Begleitplan

Planbezeichnung

Baumkataster Abschnitt B

Freigabe Bauherr

Datum

28.02.2020

Zeichen

Ba/SH

gezeichnet

28.02.2020

Bremen, den

Plan-Nr.

1.3.2

P 2744

Maßstab:

1: 500

