


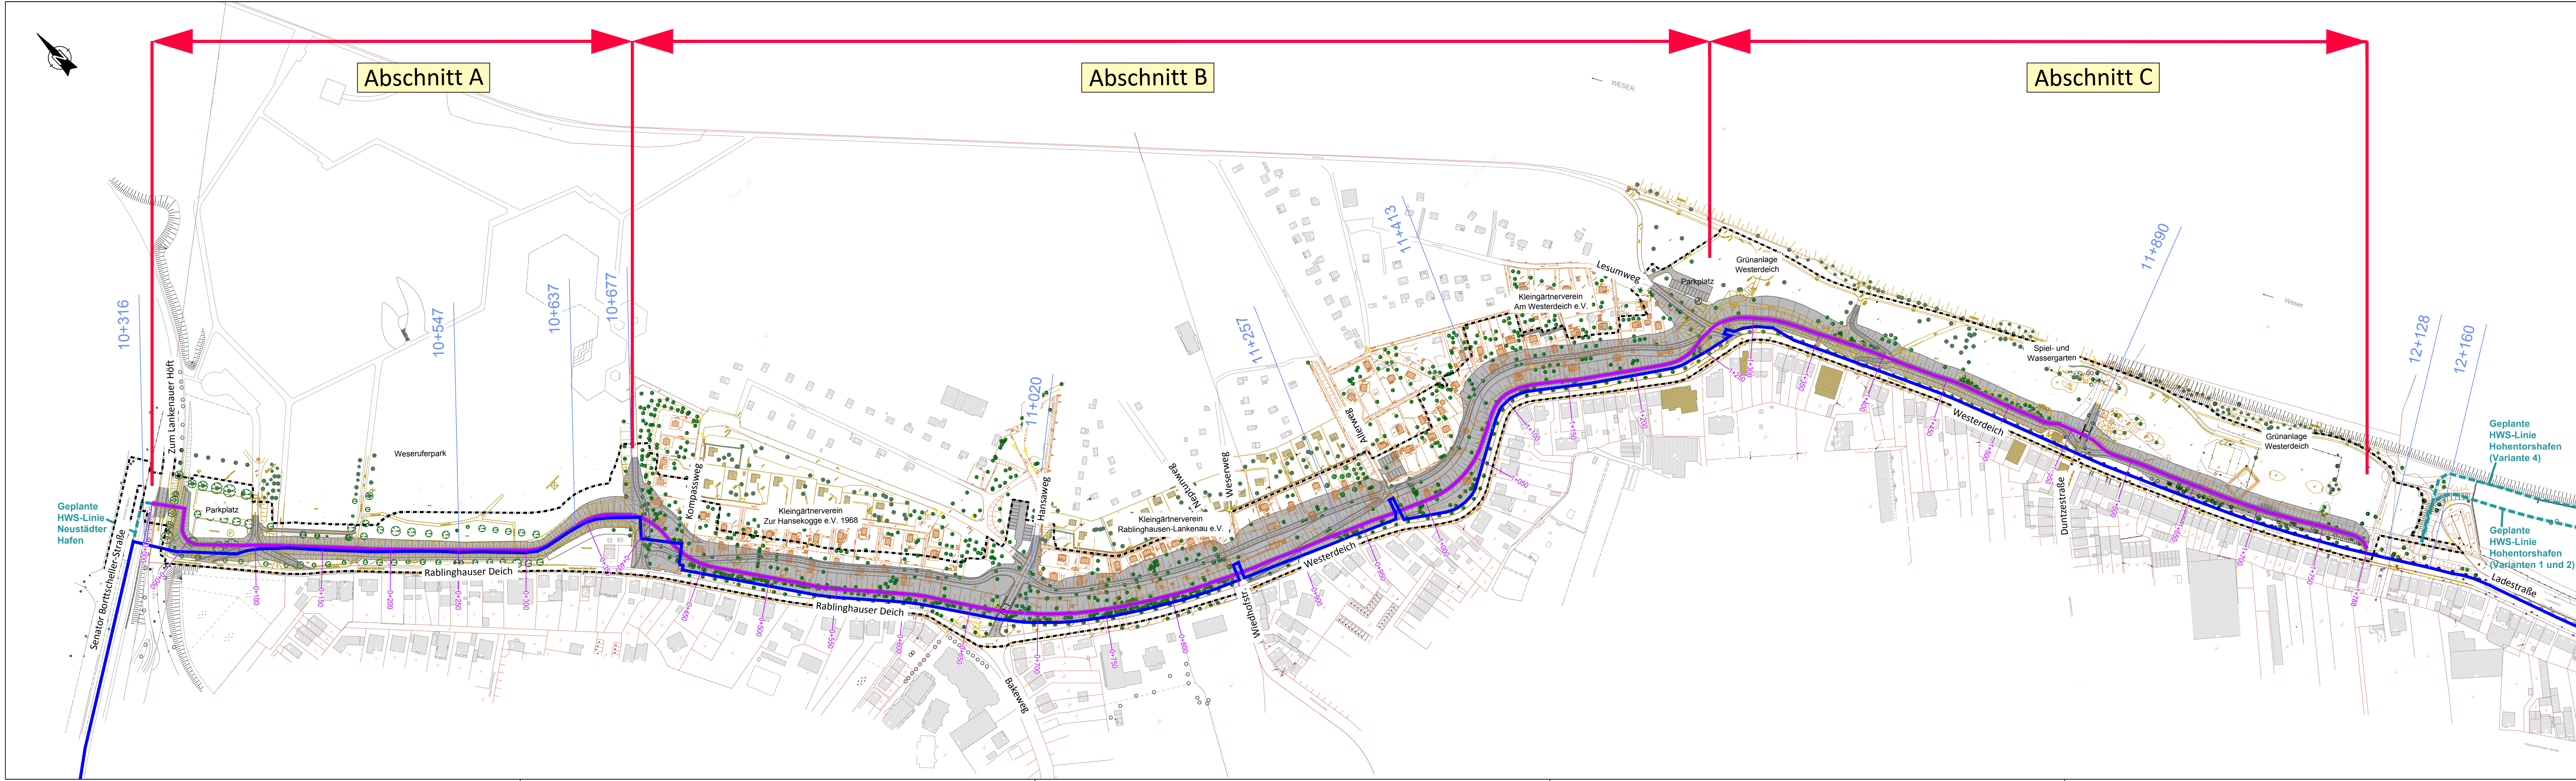

- Hochwasserschutzlinie Bestand
- Planfeststellungsgrenze
- Gesamtbremische Deich-Kilometrierung
- Geplante Hochwasserschutzlinie mit Deichkörper

Nr.	Art der Änderung	Datum	Name

Bauvorhaben

Generalplan Küstenschutz

Bauabschnitt Rablinghausen

Auftraggeber



Bremischer Deichverband
am linken Weserufer

Bremischer Deichverband am linken Weserufer

Warturmer Heerstr. 125
28197 Bremen

Bremen, den 20.07.2020
gez. Stief

Entwurfsbearbeitung



Tesch LANDSCHAFTS- UND UMWELTPLANUNG

Am Dobben 79 | 28203 Bremen
Telefon 0421 23 24 12-0
mail@planung-tesch.de
www.planung-tesch.de

Bremen, den 20.07.2020
gez. Tesch

	Datum	Zeichen
bearbeitet	02.01.2019	Ki
gezeichnet	02.01.2019	Ki

Planbezeichnung

Genehmigungsplanung

Lageplan Bestand und Planung

Plan-Nr.: 2.2.11

Maßstab: 1:2.000 Datum: 20.07.2020

--	--