



Längsschnitt 7: Querung C Nord

Station 0+000.000 - 0+083.895

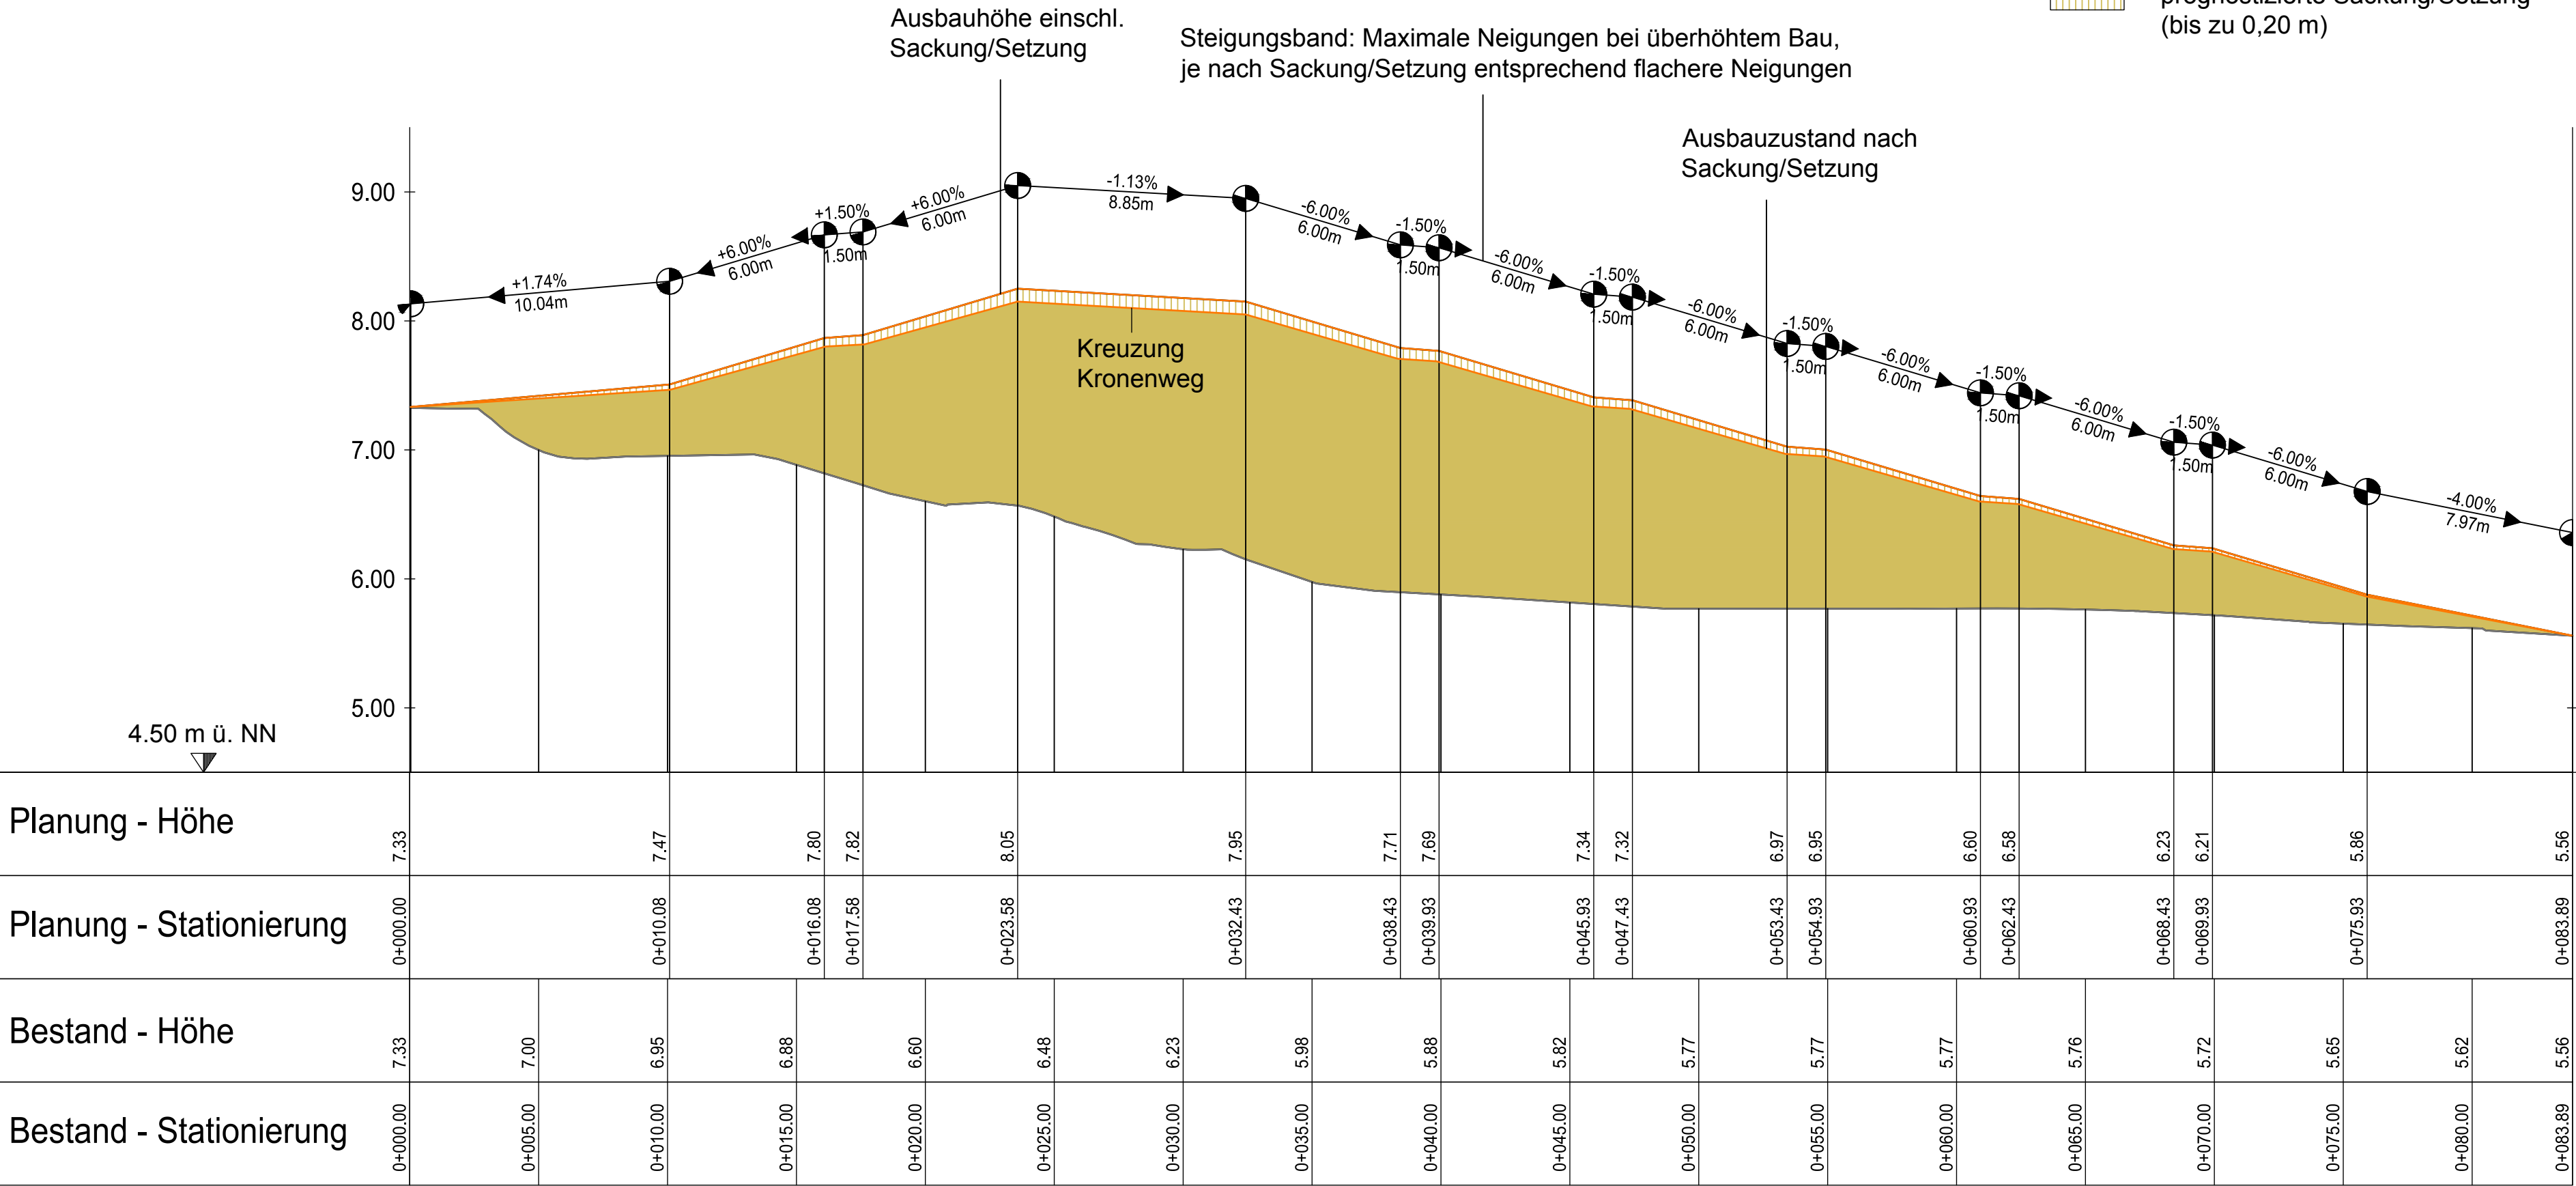

- Abtrag
- Auftrag
- prognostizierte Sackung/Setzung (bis zu 0,20 m)

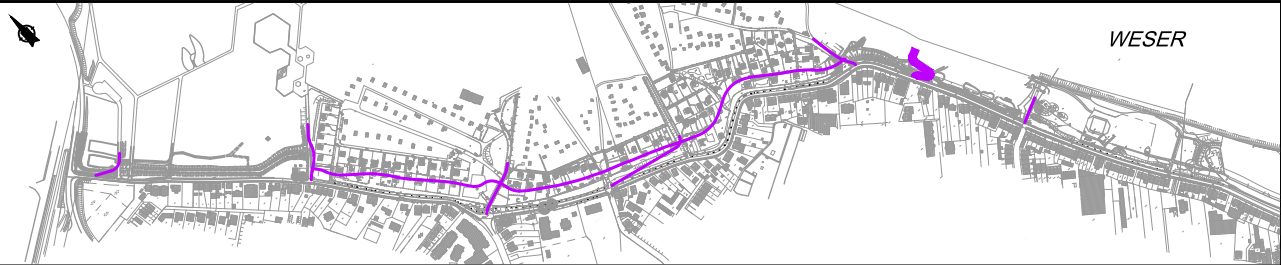

Nr.	Art der Änderung	Datum	Name

Bauvorhaben

Generalplan Küstenschutz

Bauabschnitt Rablinghausen

Auftraggeber

Bremischer Deichverband
am linken Weserufer

Bremischer Deichverband am linken Weserufer

Warturmer Heerstr. 125
28197 Bremen

Bremen, den 28.02.2020
gez. Stief

Entwurfsbearbeitung

Tesch LANDSCHAFTS- UND UMWELTPLANUNG

Am Dobben 79 | 28203 Bremen
Telefon 0421 23 24 12-0
mail@planung-tesch.de
www.planung-tesch.de

	Datum	Zeichen
bearbeitet	07.07.2017	Ki
gezeichnet	07.07.2017	Ki

Bremen, den 28.02.2020
gez. Tesch

Planbezeichnung

Genehmigungsplanung

Längsschnitt 7

Querung C Nord

(5fach überhöht)

Plan-Nr:

2.4.7

Maßstab:

1:200 / 40

Datum:

28.02.2020

