


Steubenstraße Richtung Norden

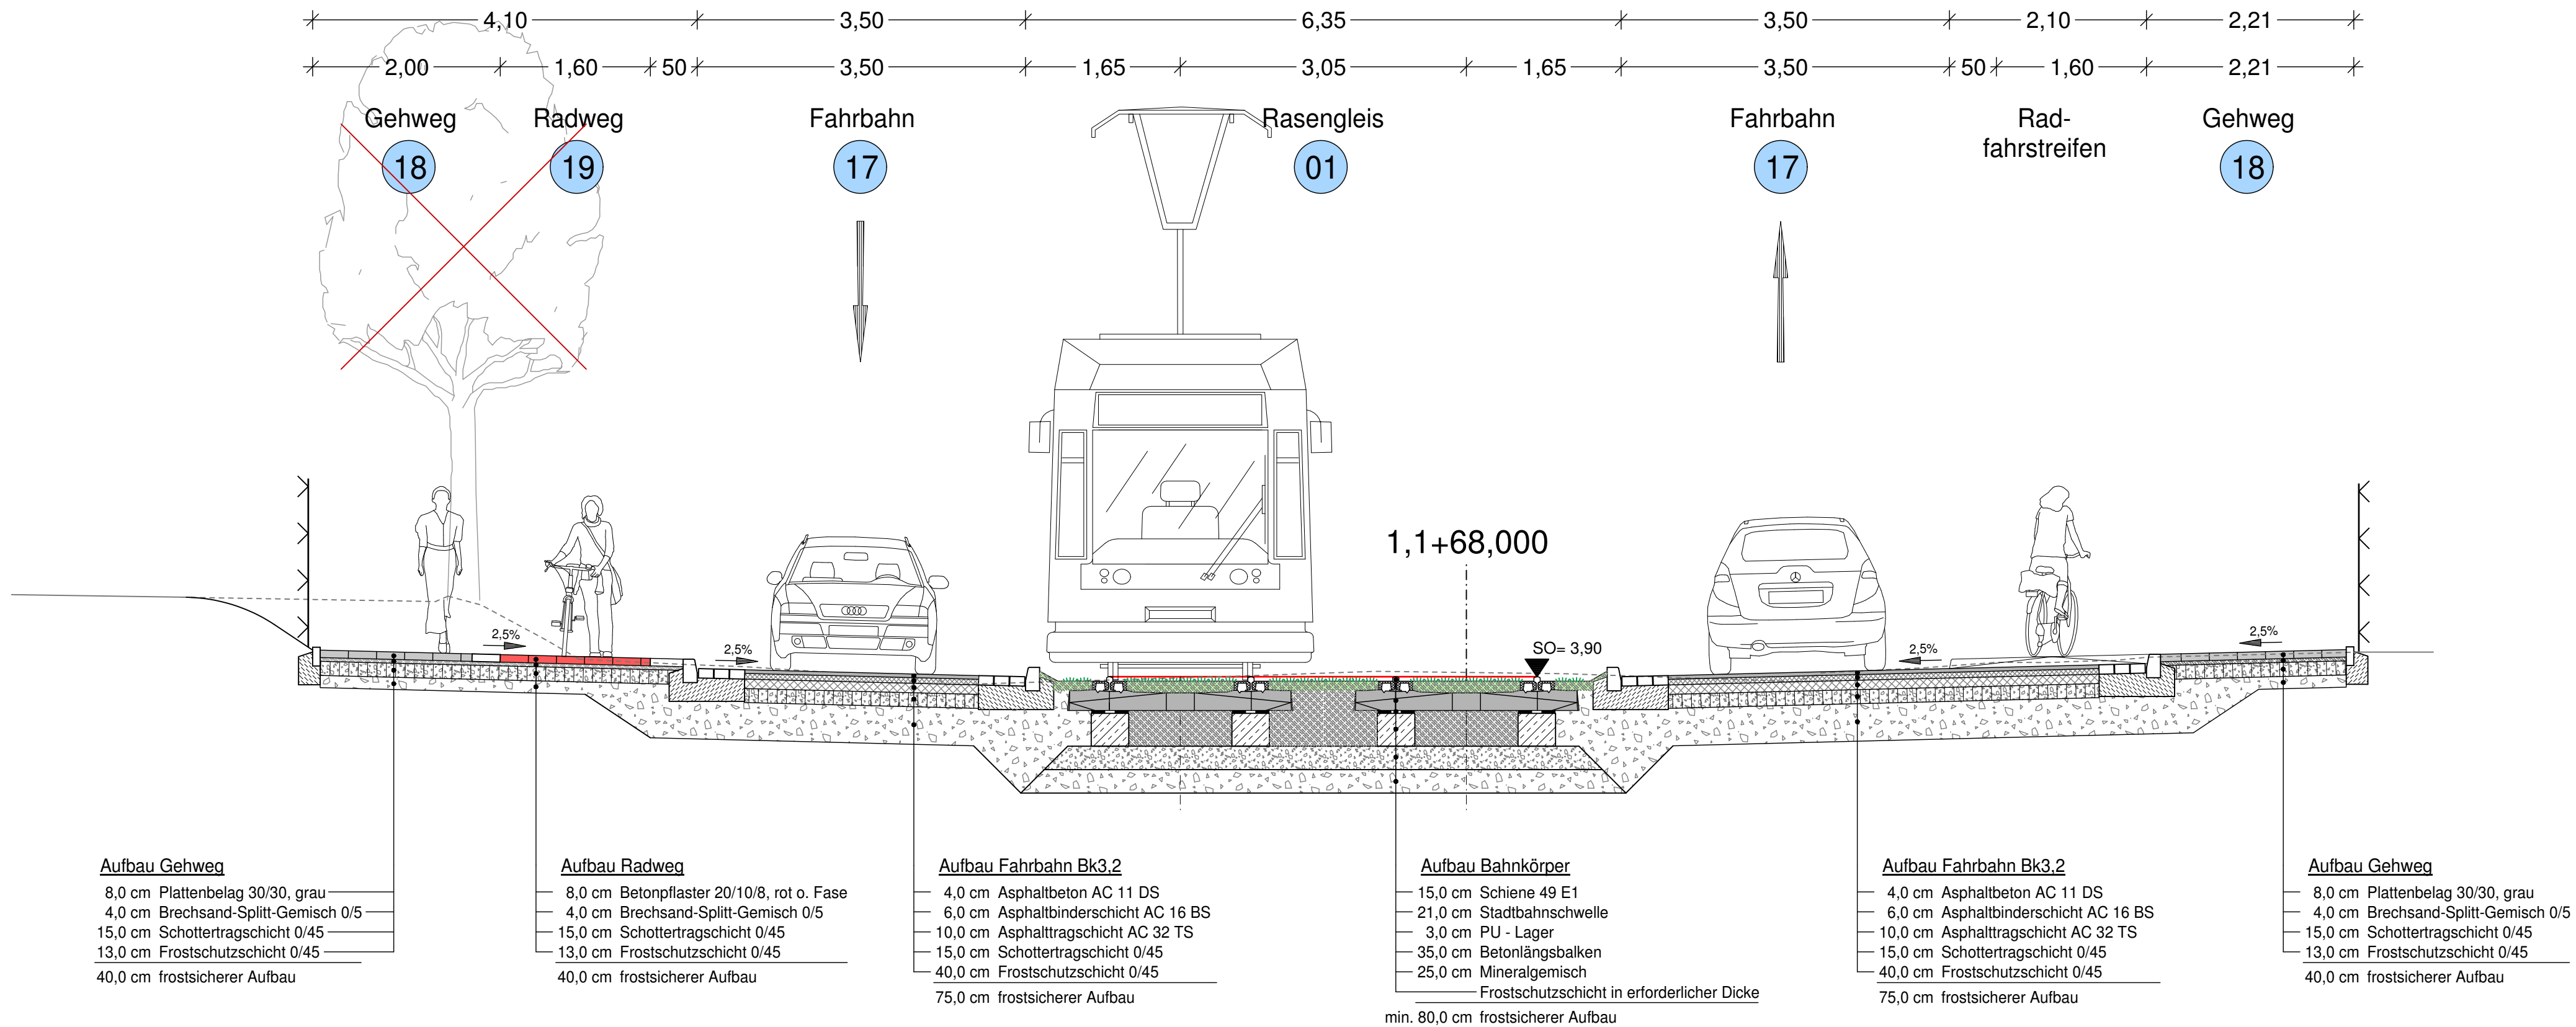

Nr.	Art der Änderung:	Datum	Name

Straßenbahntechnisch einverstanden
Betriebsleiter der Bremer Straßenbahn AG

20. Juli 2015, gez. Wagschal gez. Zimmermann

Schübler-Plan
Ingenieurgesellschaft mbH
Gustav-Heinemann-Ufer 72a
50968 Köln

Köln, den 10.07.2015 gez. i.A. Pickartz
Unterschrift

Auftrag Nr.	21121045		
	Datum	Name	
gez.	März 2015	Schünke	
bearb.	März 2015	Skunca	
gepr.			

GeoInformation Bremen
Landesamt für
Kataster - Vermessung - Immobilienbewertung - Informationssysteme
28217 Bremen - Lloydstraße 4

Referat 14 Tel.: 0421 / 361 55 83 oder 361 599 31 Fax.: 0421 / 361 55 85

Freie Hansestadt Bremen

Freie Hansestadt Bremen

Bau und Vermietung von Nahverkehrsanlagen
Betrieb gewerblicher Art

Bremen, den 27. Juli 2015

Verantw. Leiter
(BOStrab §7 (6))

gez. i.A. Dettmer gez. i.A. Reiche gez. i.V. Schleper
Projektleitung (überprüft) Abteilungsleitung Amtsleitung (ASV)

Maßstab	Objekt	Anlagen-Nr.:
1 : 50	Querverbindung Ost Genehmigungsplanung Querschnitt Steubenstraße km 1,1 + 68,000	5.6
		Plan-Nr.: 4 3006
		Az:
		Proj.-Nr.: