



Regelquerschnitt 1 Randausbildung Bereich 1a Süd

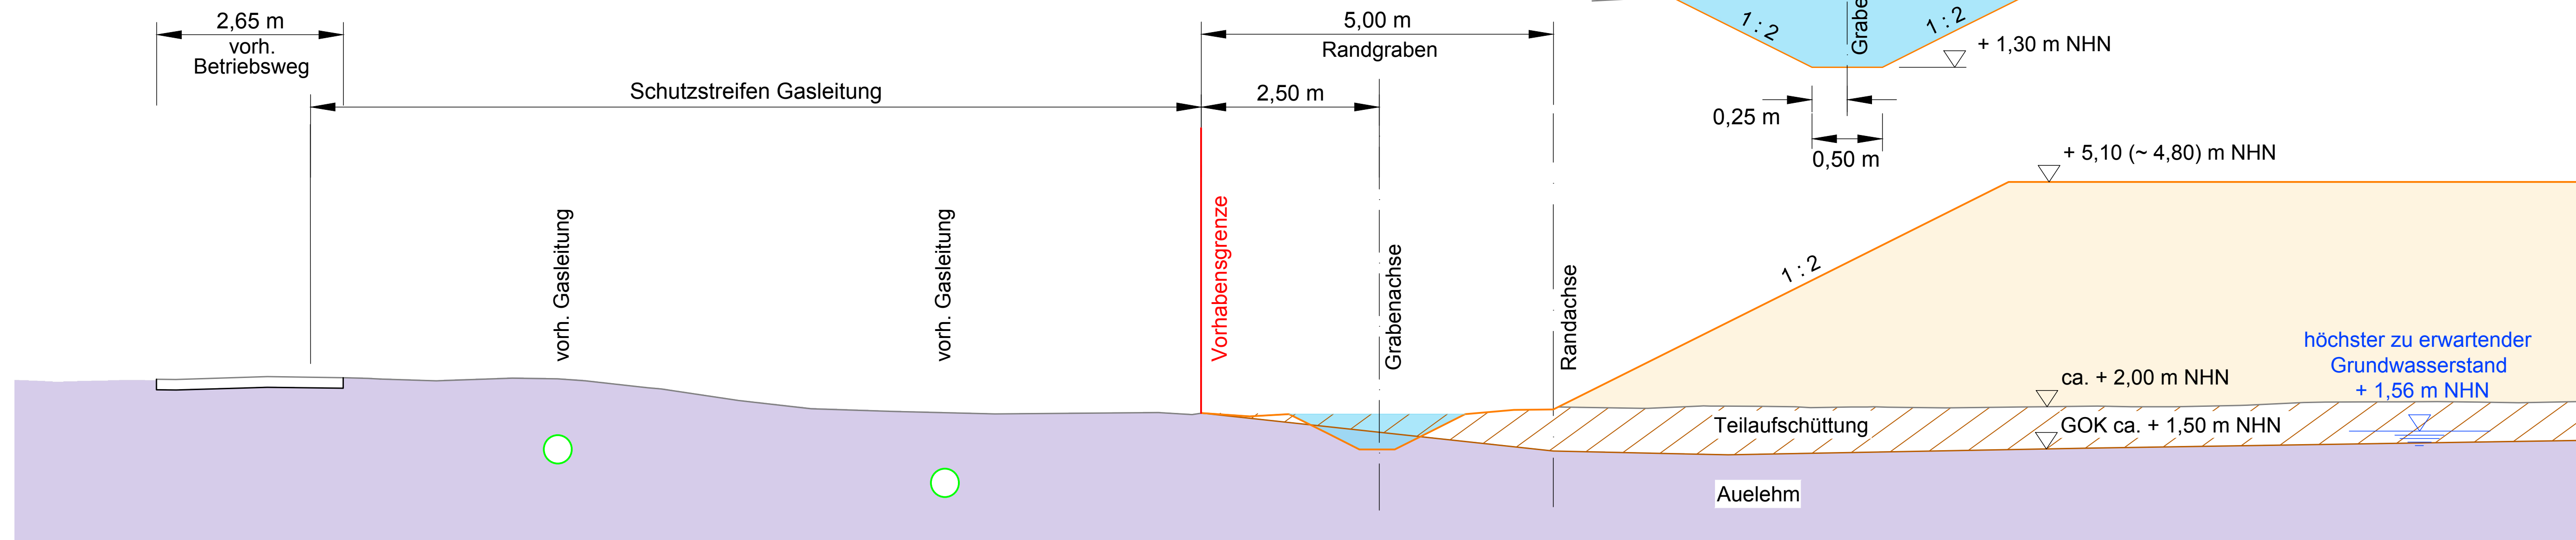


Regelquerschnitt 2 Randausbildung Bereich 1a West

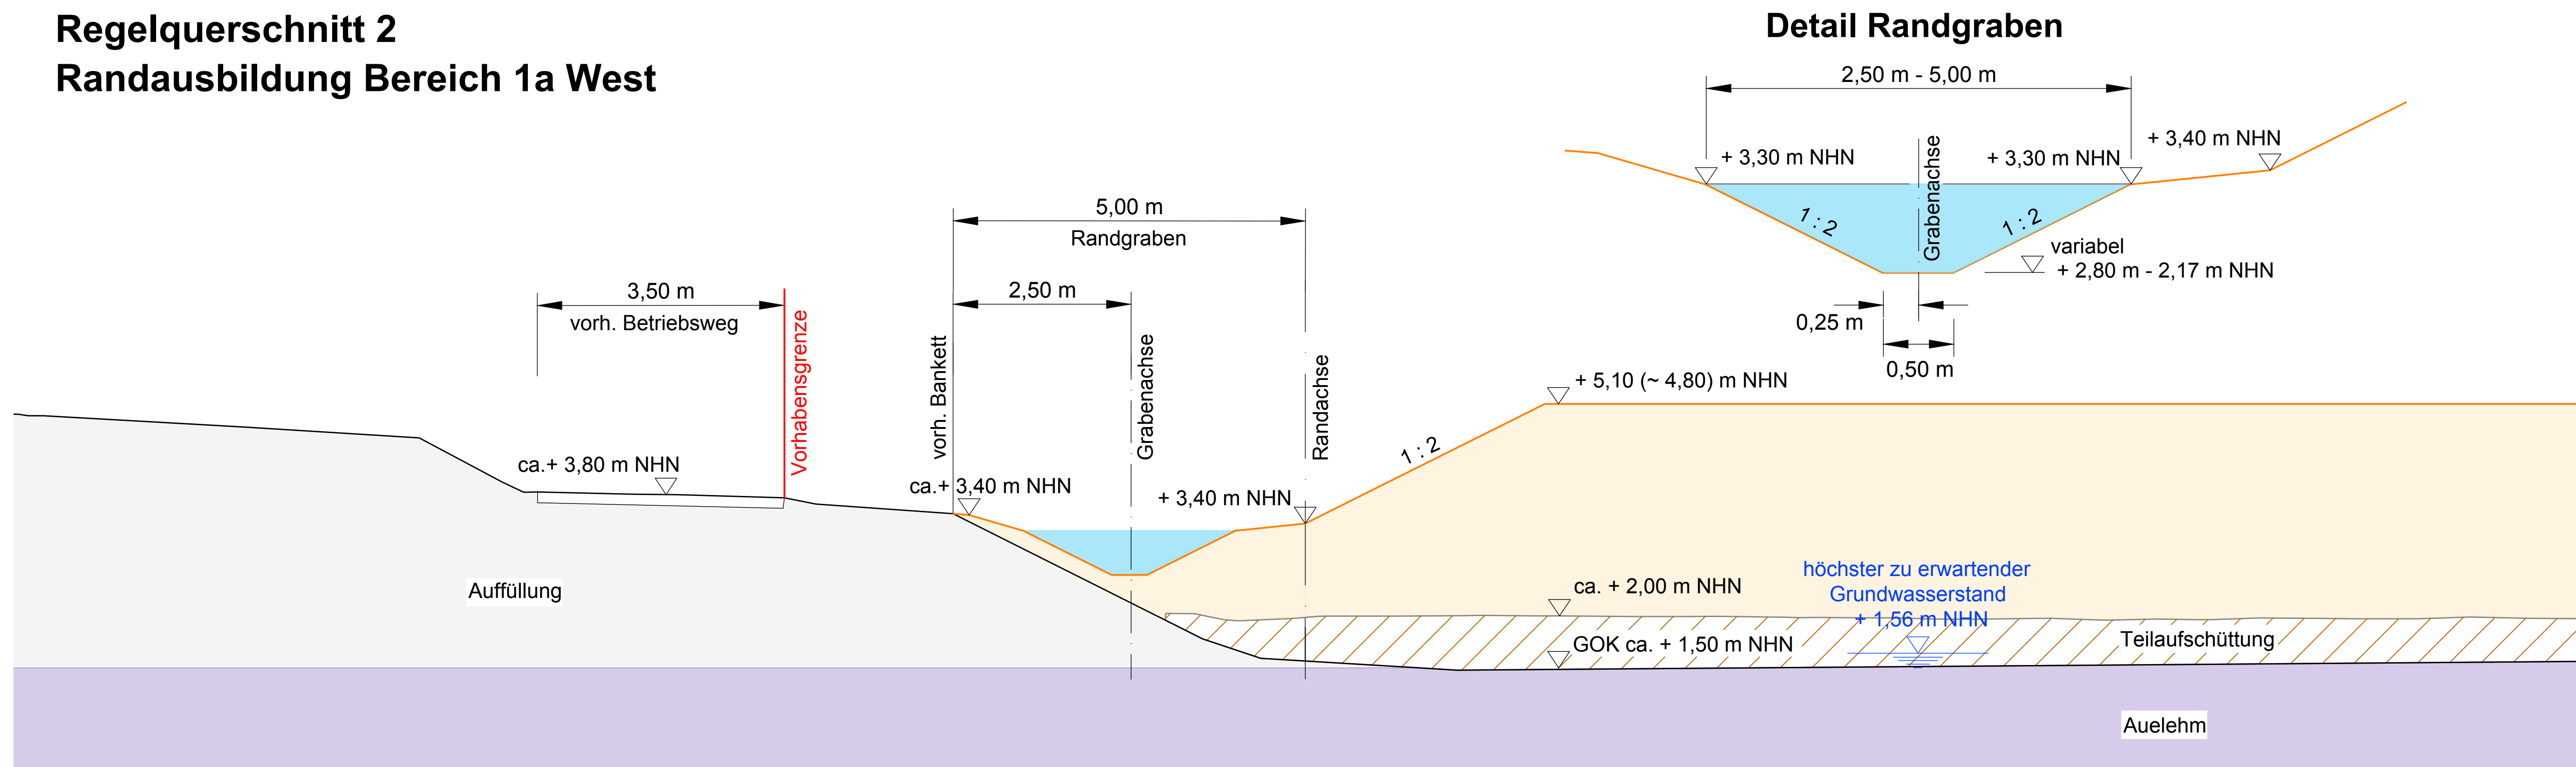

Legende:

- gepl. Sandeinbau
- gepl. Randgraben
- Teilaufschüttung (bereits eingebaut)
- Auffüllung
- Auelehm
- + 5,10 (~ 4,80) m NHN
- Einbauhöhe (~ Höhe nach angenommener Setzung)

Regelquerschnitt 3 Randausbildung Bereich 1a Nord

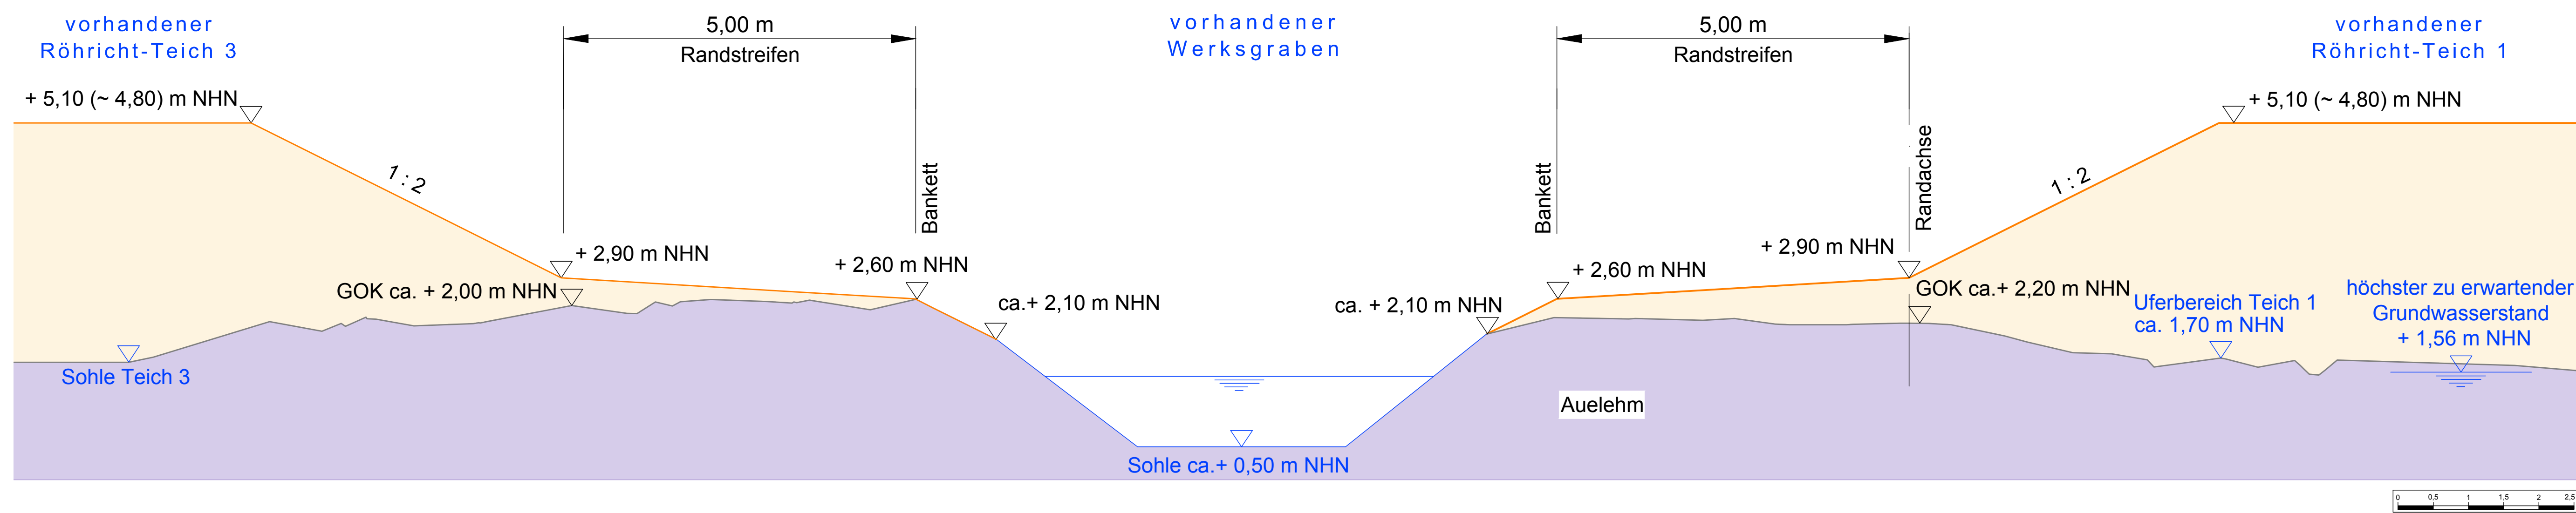

Projekt		Auftr.-Nr.		Änderung		Index		Art der Änderung		Datum		Name	
ACAD Civil 2023													
IGB		2023		Tag		Name		Überlappen		Auftr.-Nr.		ArcelorMittal Bremen	
www.igb-ingenieure.de		19.07.23		Fu		DN ISO 1302		TN					
22-3065 11 LP 114		1:50		Massstab		Dekarbonisierung der Stahlproduktion		Geländeaufhöhung des Röhricht-Biotopes		Genehmigungsplanung		Index: 0	
Regelquerschnitt Bereich 1a		710 x 650		Format		RQ 1 (Süd), RQ 2 (West), RQ 3 (Nord)				Hierzu gehören			