


S 7
(Sickerwassersammelschacht)

S 6

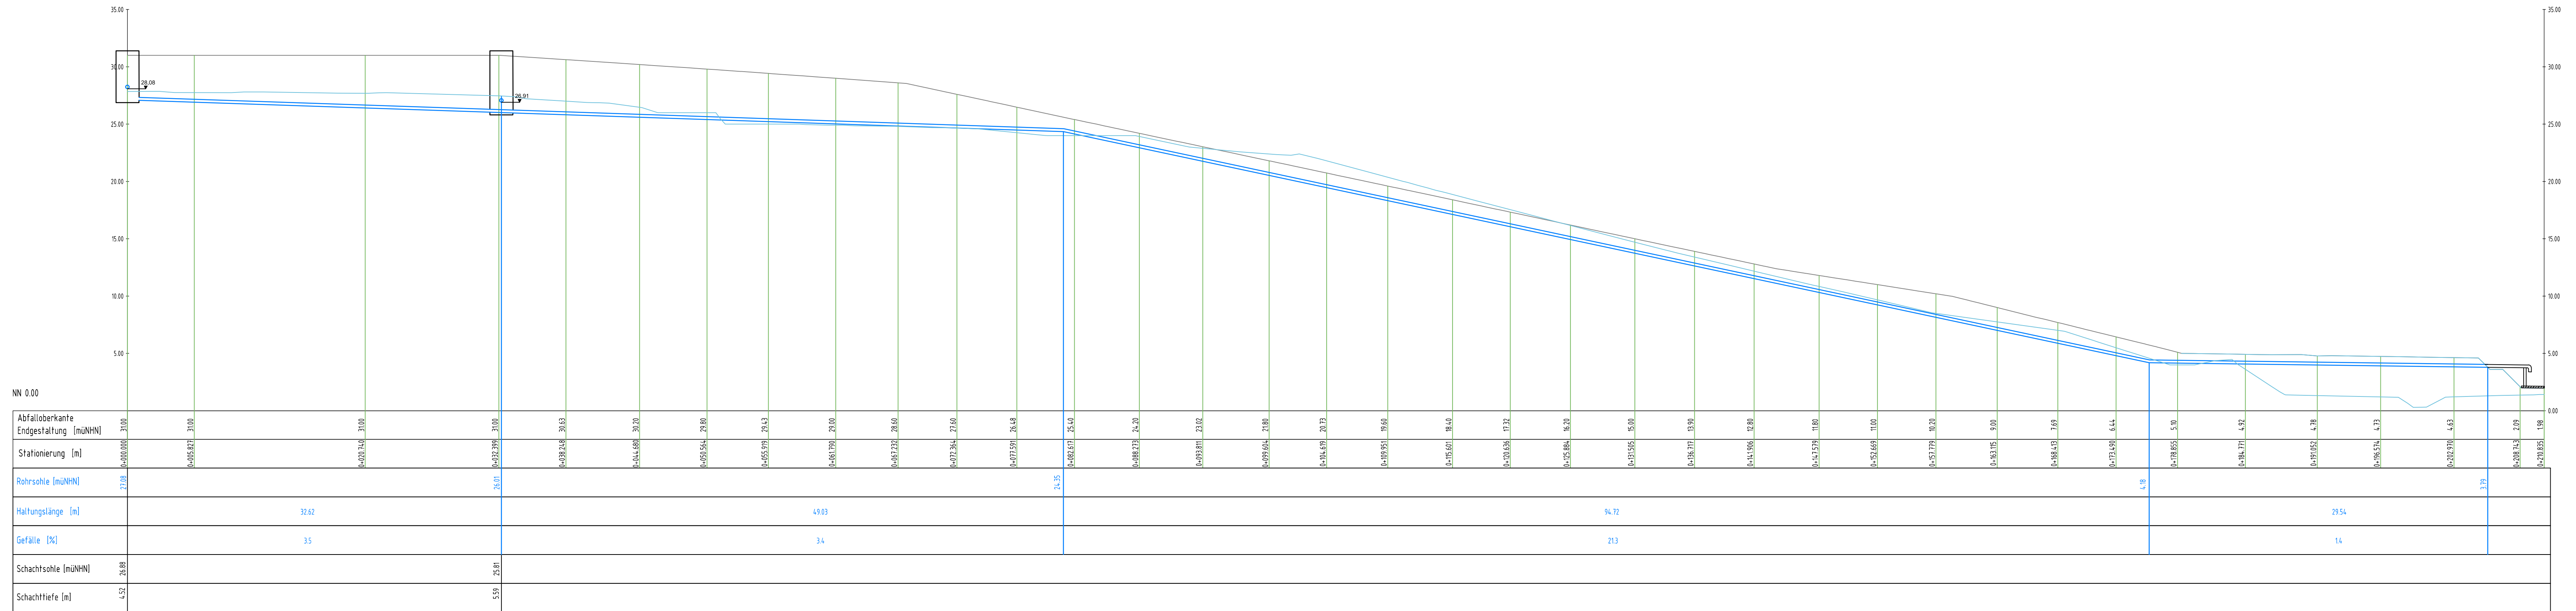

Auftraggeber

Die Bremer Stadtreinigung

Fahrwiesendamm 100

28219 Bremen

Projekt

Blocklanddeponie Bremen

Wesentliche Änderung der Blocklanddeponie

Erweiterung um die Errichtung und den Betrieb eines neuen Deponieabschnitts der Deponieklasse I auf dem Altteil der Blocklanddeponie - im Canyonbereich - und eine Erweiterung der Ablagerungskapazität des bereits bestehenden Deponieabschnitts der Deponieklasse III

Genehmigungsplanung

Zeichnungsinhalt

Längsschnitt Sickerwasserableitung Westerweiterung

Schacht S6 und S7

	Datum	Name	Kennzeichnung	Maßstab:
PL	14.08.2020	WIB	Projekt-Nr.	0961-19-004
gez.	14.08.2020	AVO	Datei-Name	Lageplan
gepr.	14.08.2020	PIE	Ploteinstellung	SW_STD_Farbe.ctb
Blattgröße:	1189 x 297			Blatt-Nr.: 2

Sweco GmbH

Harburger Straße 25

21680 Stade

Telefon +49 4141 5200-0

Telefax +49 4141 64081

Zertifiziert durch die TÜV Rheinland Cert GmbH nach ISO 9001, ISO 14001, OHSAS 18001