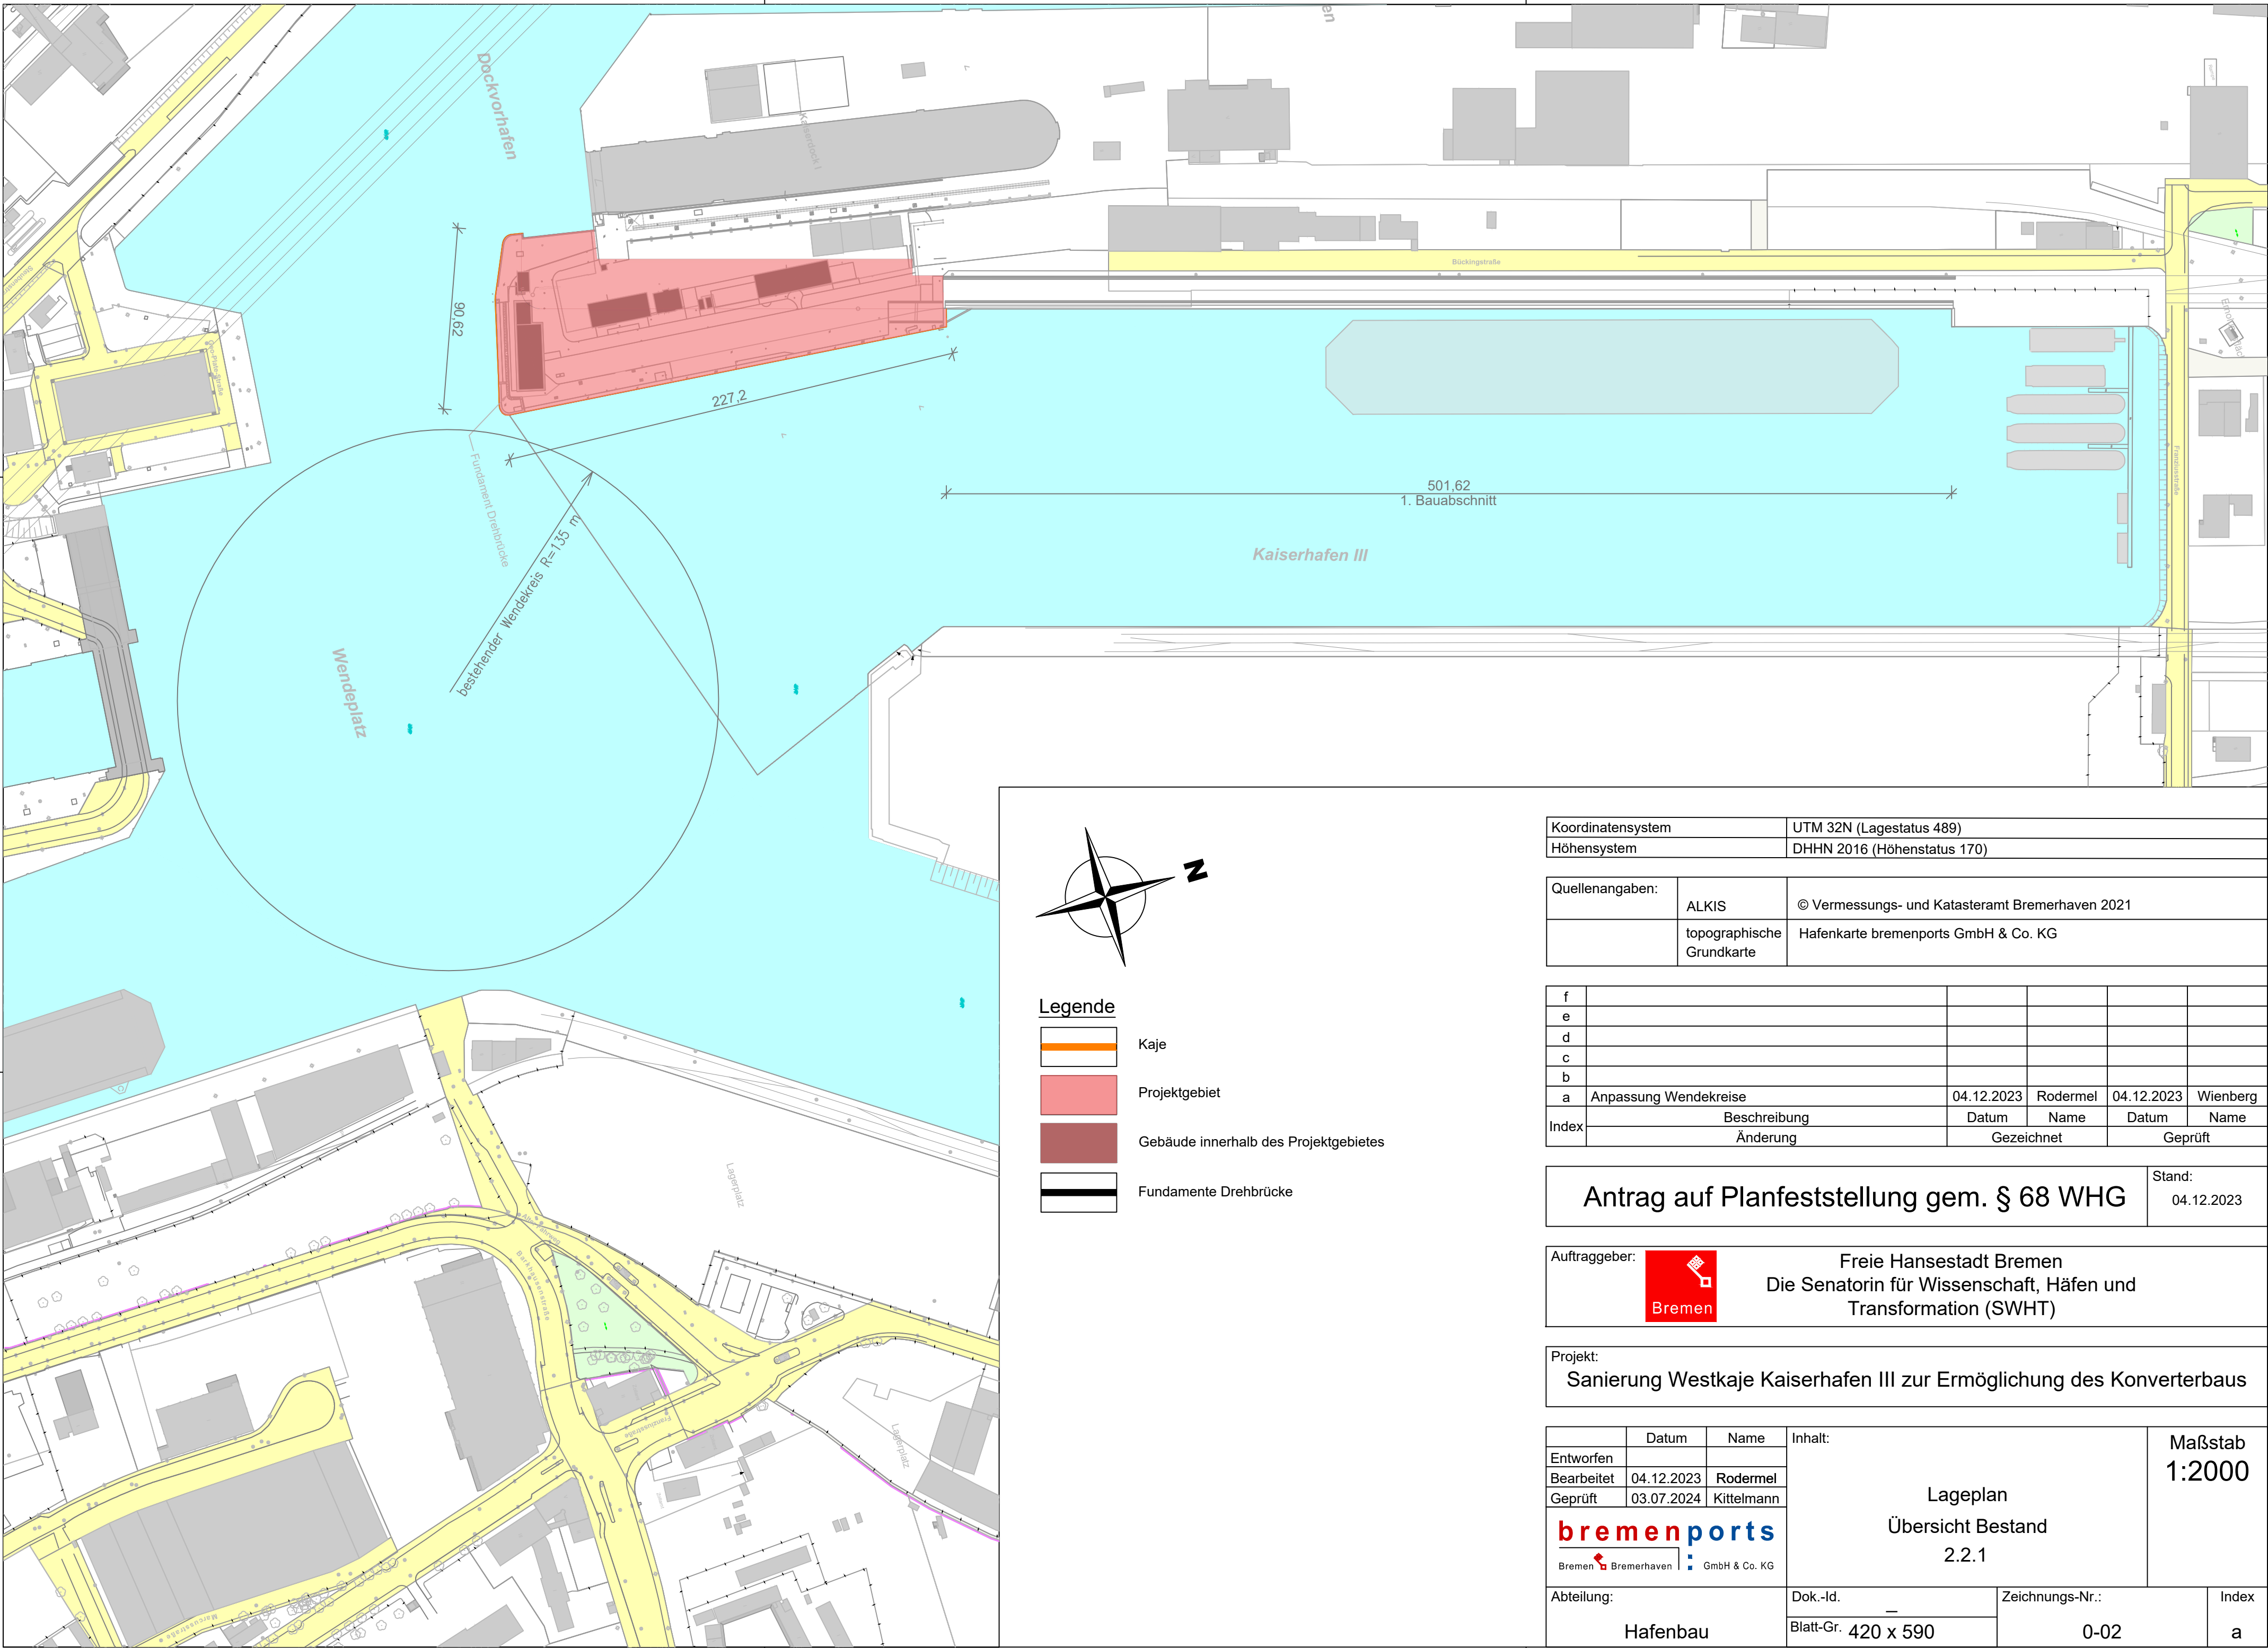


Legende


- Kaje
- Projektgebiet
- Gebäude innerhalb des Projektgebietes
- Fundamente Drehbrücke

|                   |                             |  |  |  |  |
|-------------------|-----------------------------|--|--|--|--|
| Koordinatensystem | UTM 32N (Lagestatus 489)    |  |  |  |  |
| Höhensystem       | DHHN 2016 (Höhenstatus 170) |  |  |  |  |

|                 |                           |                                                 |  |  |  |
|-----------------|---------------------------|-------------------------------------------------|--|--|--|
| Quellenangaben: | ALKIS                     | © Vermessungs- und Katasteramt Bremerhaven 2021 |  |  |  |
|                 | topographische Grundkarte | Hafenkarte bremenports GmbH & Co. KG            |  |  |  |

|       |                       |            |          |            |          |
|-------|-----------------------|------------|----------|------------|----------|
| f     |                       |            |          |            |          |
| e     |                       |            |          |            |          |
| d     |                       |            |          |            |          |
| c     |                       |            |          |            |          |
| b     |                       |            |          |            |          |
| a     | Anpassung Wendekreise | 04.12.2023 | Rodermel | 04.12.2023 | Wienberg |
| Index | Beschreibung          | Datum      | Name     | Datum      | Name     |
|       | Änderung              | Gezeichnet |          | Geprüft    |          |

|                                           |                      |
|-------------------------------------------|----------------------|
| Antrag auf Planfeststellung gem. § 68 WHG | Stand:<br>04.12.2023 |
|-------------------------------------------|----------------------|
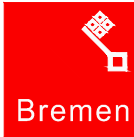
|               |   |
|---------------|---|
| Auftraggeber: |  Freie Hansestadt Bremen<br>Die Senatorin für Wissenschaft, Häfen und Transformation (SWHT) |
|---------------|---|

|          |                                                                       |
|----------|-----------------------------------------------------------------------|
| Projekt: | Sanierung Westkaje Kaiserhafen III zur Ermöglichung des Konverterbaus |
|----------|-----------------------------------------------------------------------|

|   |            |           |                                                                    |                             |                   |
|---|------------|-----------|--------------------------------------------------------------------|-----------------------------|-------------------|
|   | Datum      | Name      | Inhalt:<br><br><div>Lageplan<br/>Übersicht Bestand<br/>2.2.1</div> |                             | Maßstab<br>1:2000 |
| Entworfen   |            |           |                                                                    |                             |                   |
| Bearbeitet   | 04.12.2023 | Rodermel  |                                                                    |                             |                   |
| Geprüft   | 03.07.2024 | Kittlmann |                                                                    |                             |                   |
| <div><div><div>bremenports</div><div><div>Bremen</div><div></div><div>Bremerhaven</div></div></div><div><div></div><div>GmbH &amp; Co. KG</div></div></div> |            |           |                                                                    |                             |                   |
| Abteilung:<br><br>Hafenbau   |            |           | Dok.-Id.<br>—                                                      | Zeichnungs-Nr.:<br><br>0-02 | Index<br><br>a    |
|   |            |           | Blatt-Gr. 420 x 590                                                |                             |                   |