


Schnitt I-I

St. 613.00 / NEU St. 614.63

M 1:100

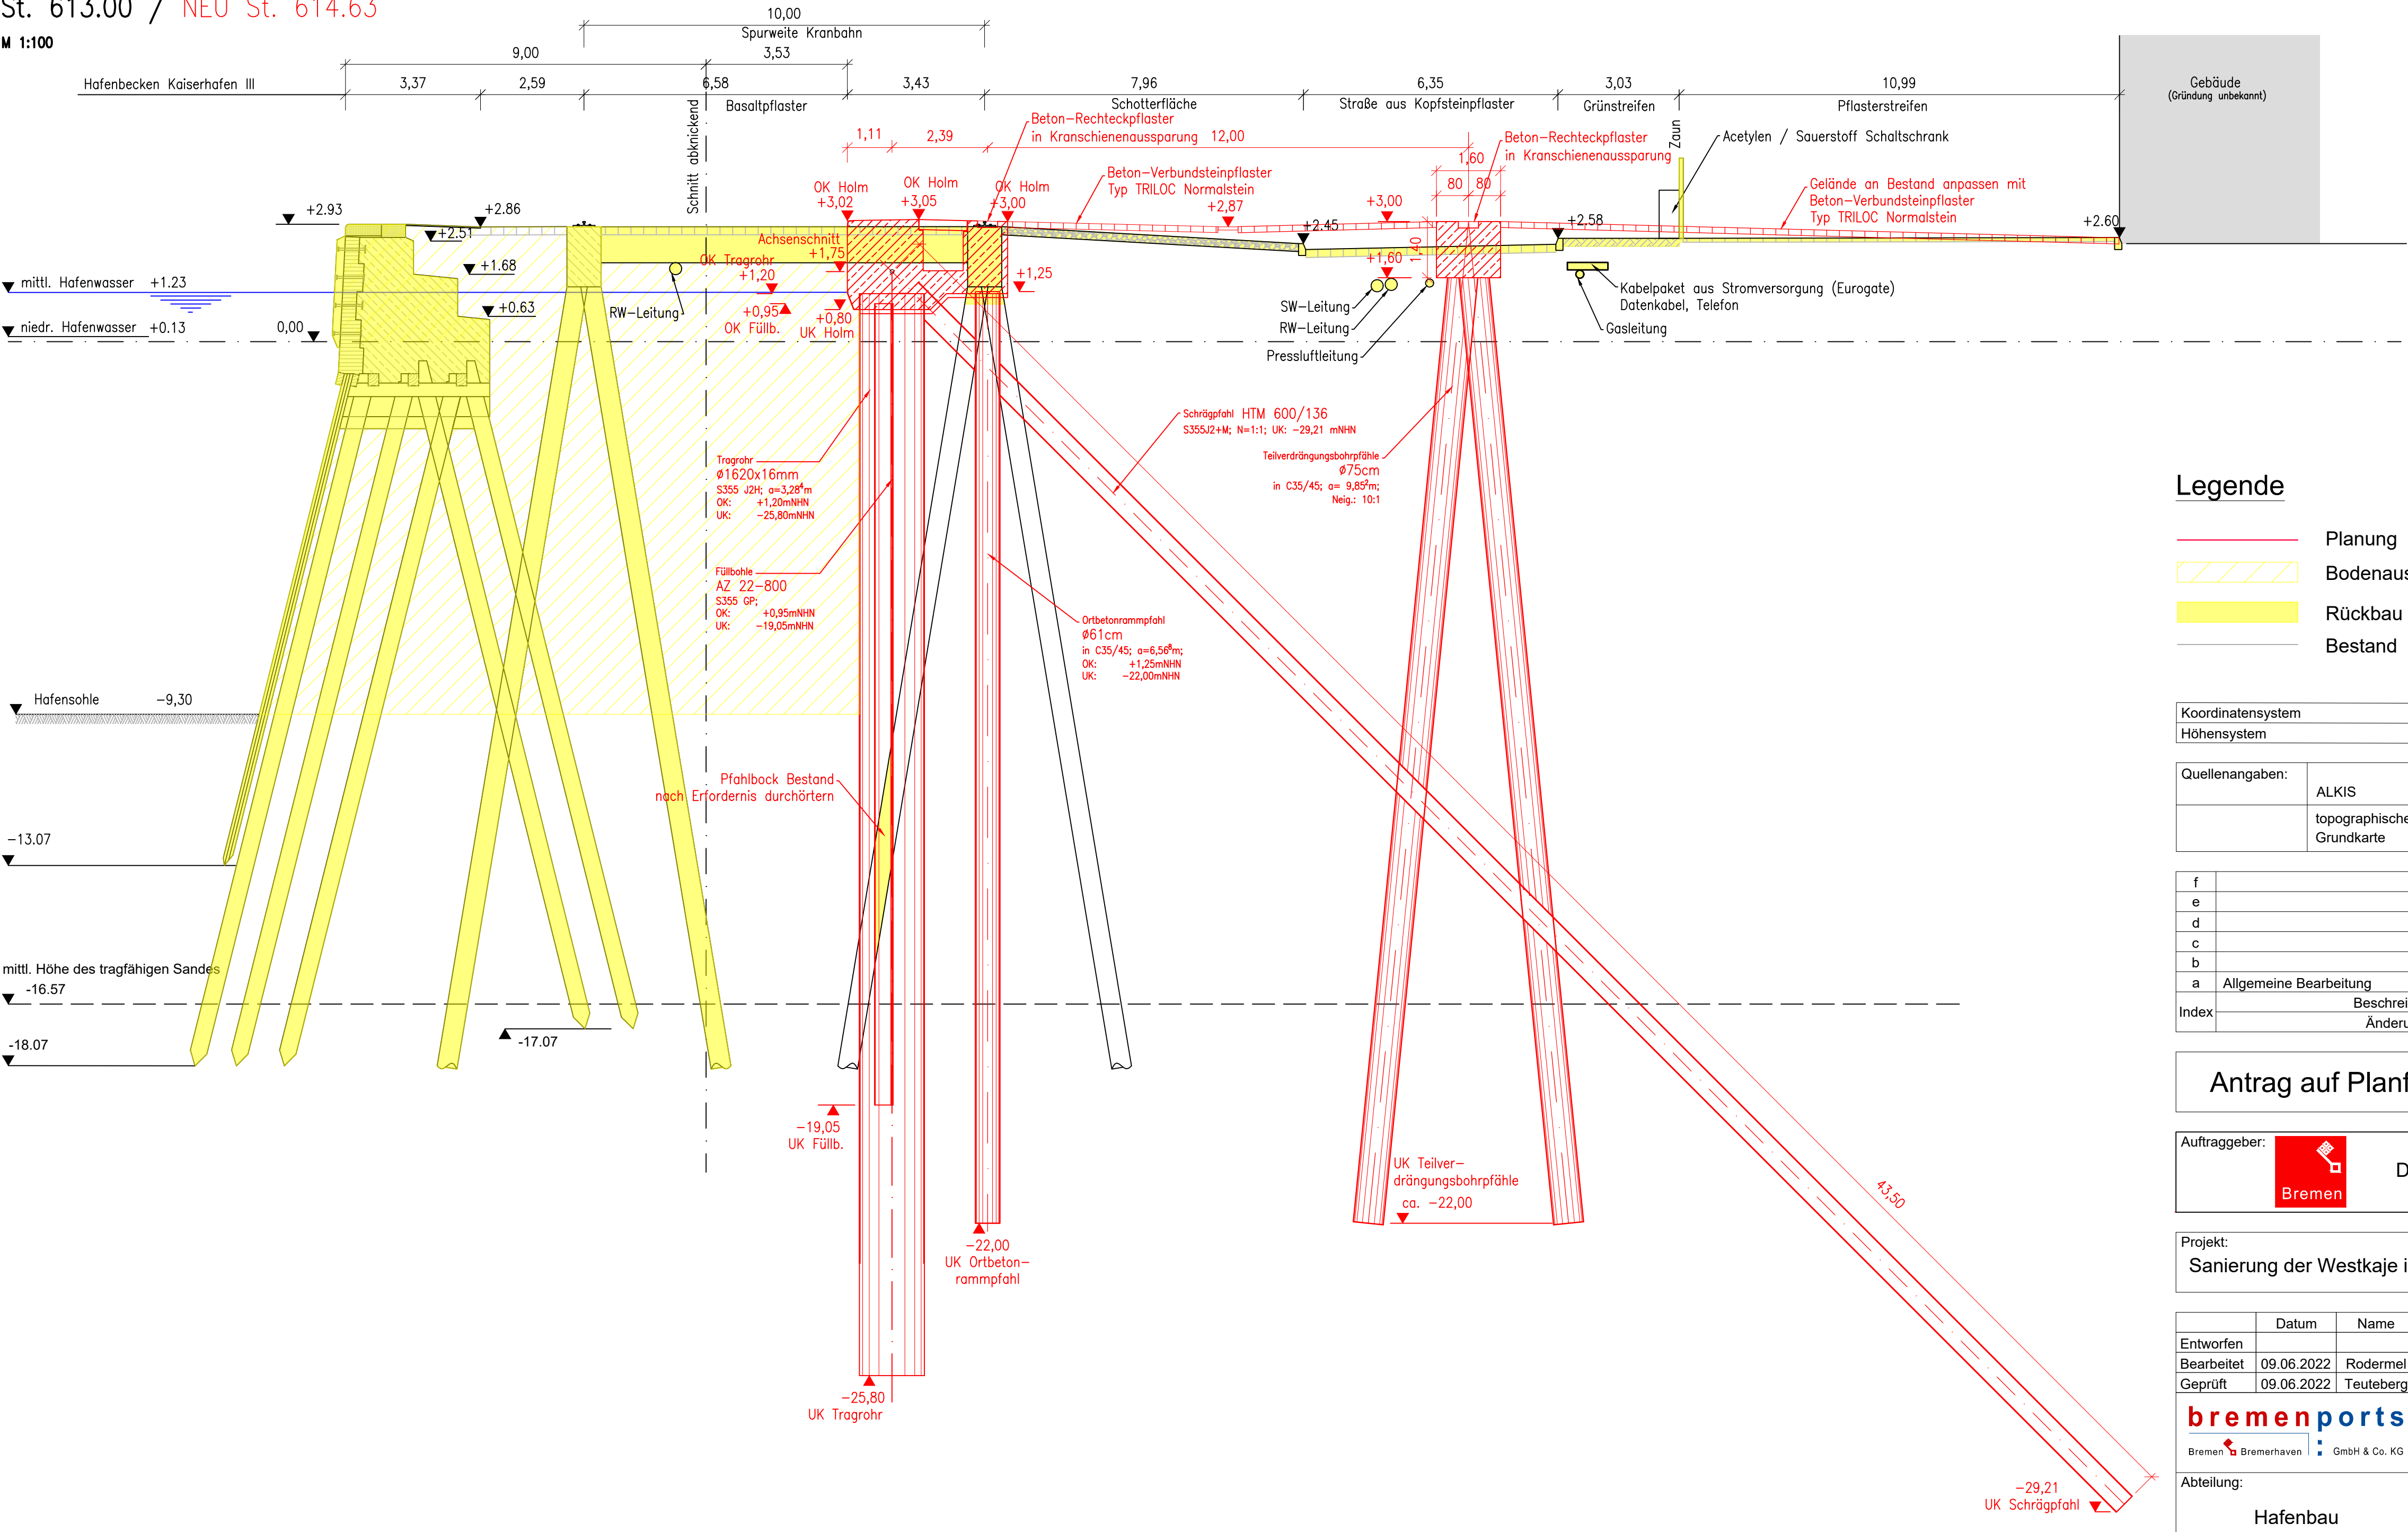

Zugehörige Zeichnungen

1-01 Lageplan Planung

Legende


- Planung
- Bodenaushub
- Rückbau
- Bestand

Koordinatensystem	UTM 32N (Lagestatus 489)
Höhensystem	DHHN 2016 (Höhenstatus 170)

Quellenangaben:	ALKIS	© Vermessungs- und Katasteramt Bremerhaven 2021
	topographische Grundkarte	Hafenkarte bremenports GmbH & Co. KG

f					
e					
d					
c					
b					
a	Allgemeine Bearbeitung	03.03.2025	Osman	03.03.2025	Rodermel
Index	Beschreibung	Datum	Name	Datum	Name
	Änderung		Gezeichnet		Geprüft

Antrag auf Planfeststellung gem. § 68 WHG	Stand: 09.06.2022
---	----------------------

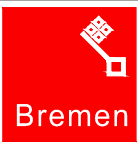Auftraggeber:	 Freie Hansestadt Bremen Die Senatorin für Wissenschaft, Häfen und Transformation (SWHT)
---------------	--

Projekt:	Sanierung der Westkaje im Kaiserhafen III zur Ermöglichung des Konverterbaus
----------	--

	Datum	Name	Inhalt:	Maßstab
Entworfen			Querschnitt I-I 2.5.1	1:100
Bearbeitet	09.06.2022	Rodermel		
Geprüft	09.06.2022	Teuteberg		
				
Abteilung:	Dok.-Id.	Zeichnungs-Nr.:	Index	
Hafenbau	Blatt-Gr. 760 x 420	1-03.1		