


Schnitt IV-IV

Verbindungshafen / NEU St. 828.36

M 1:100

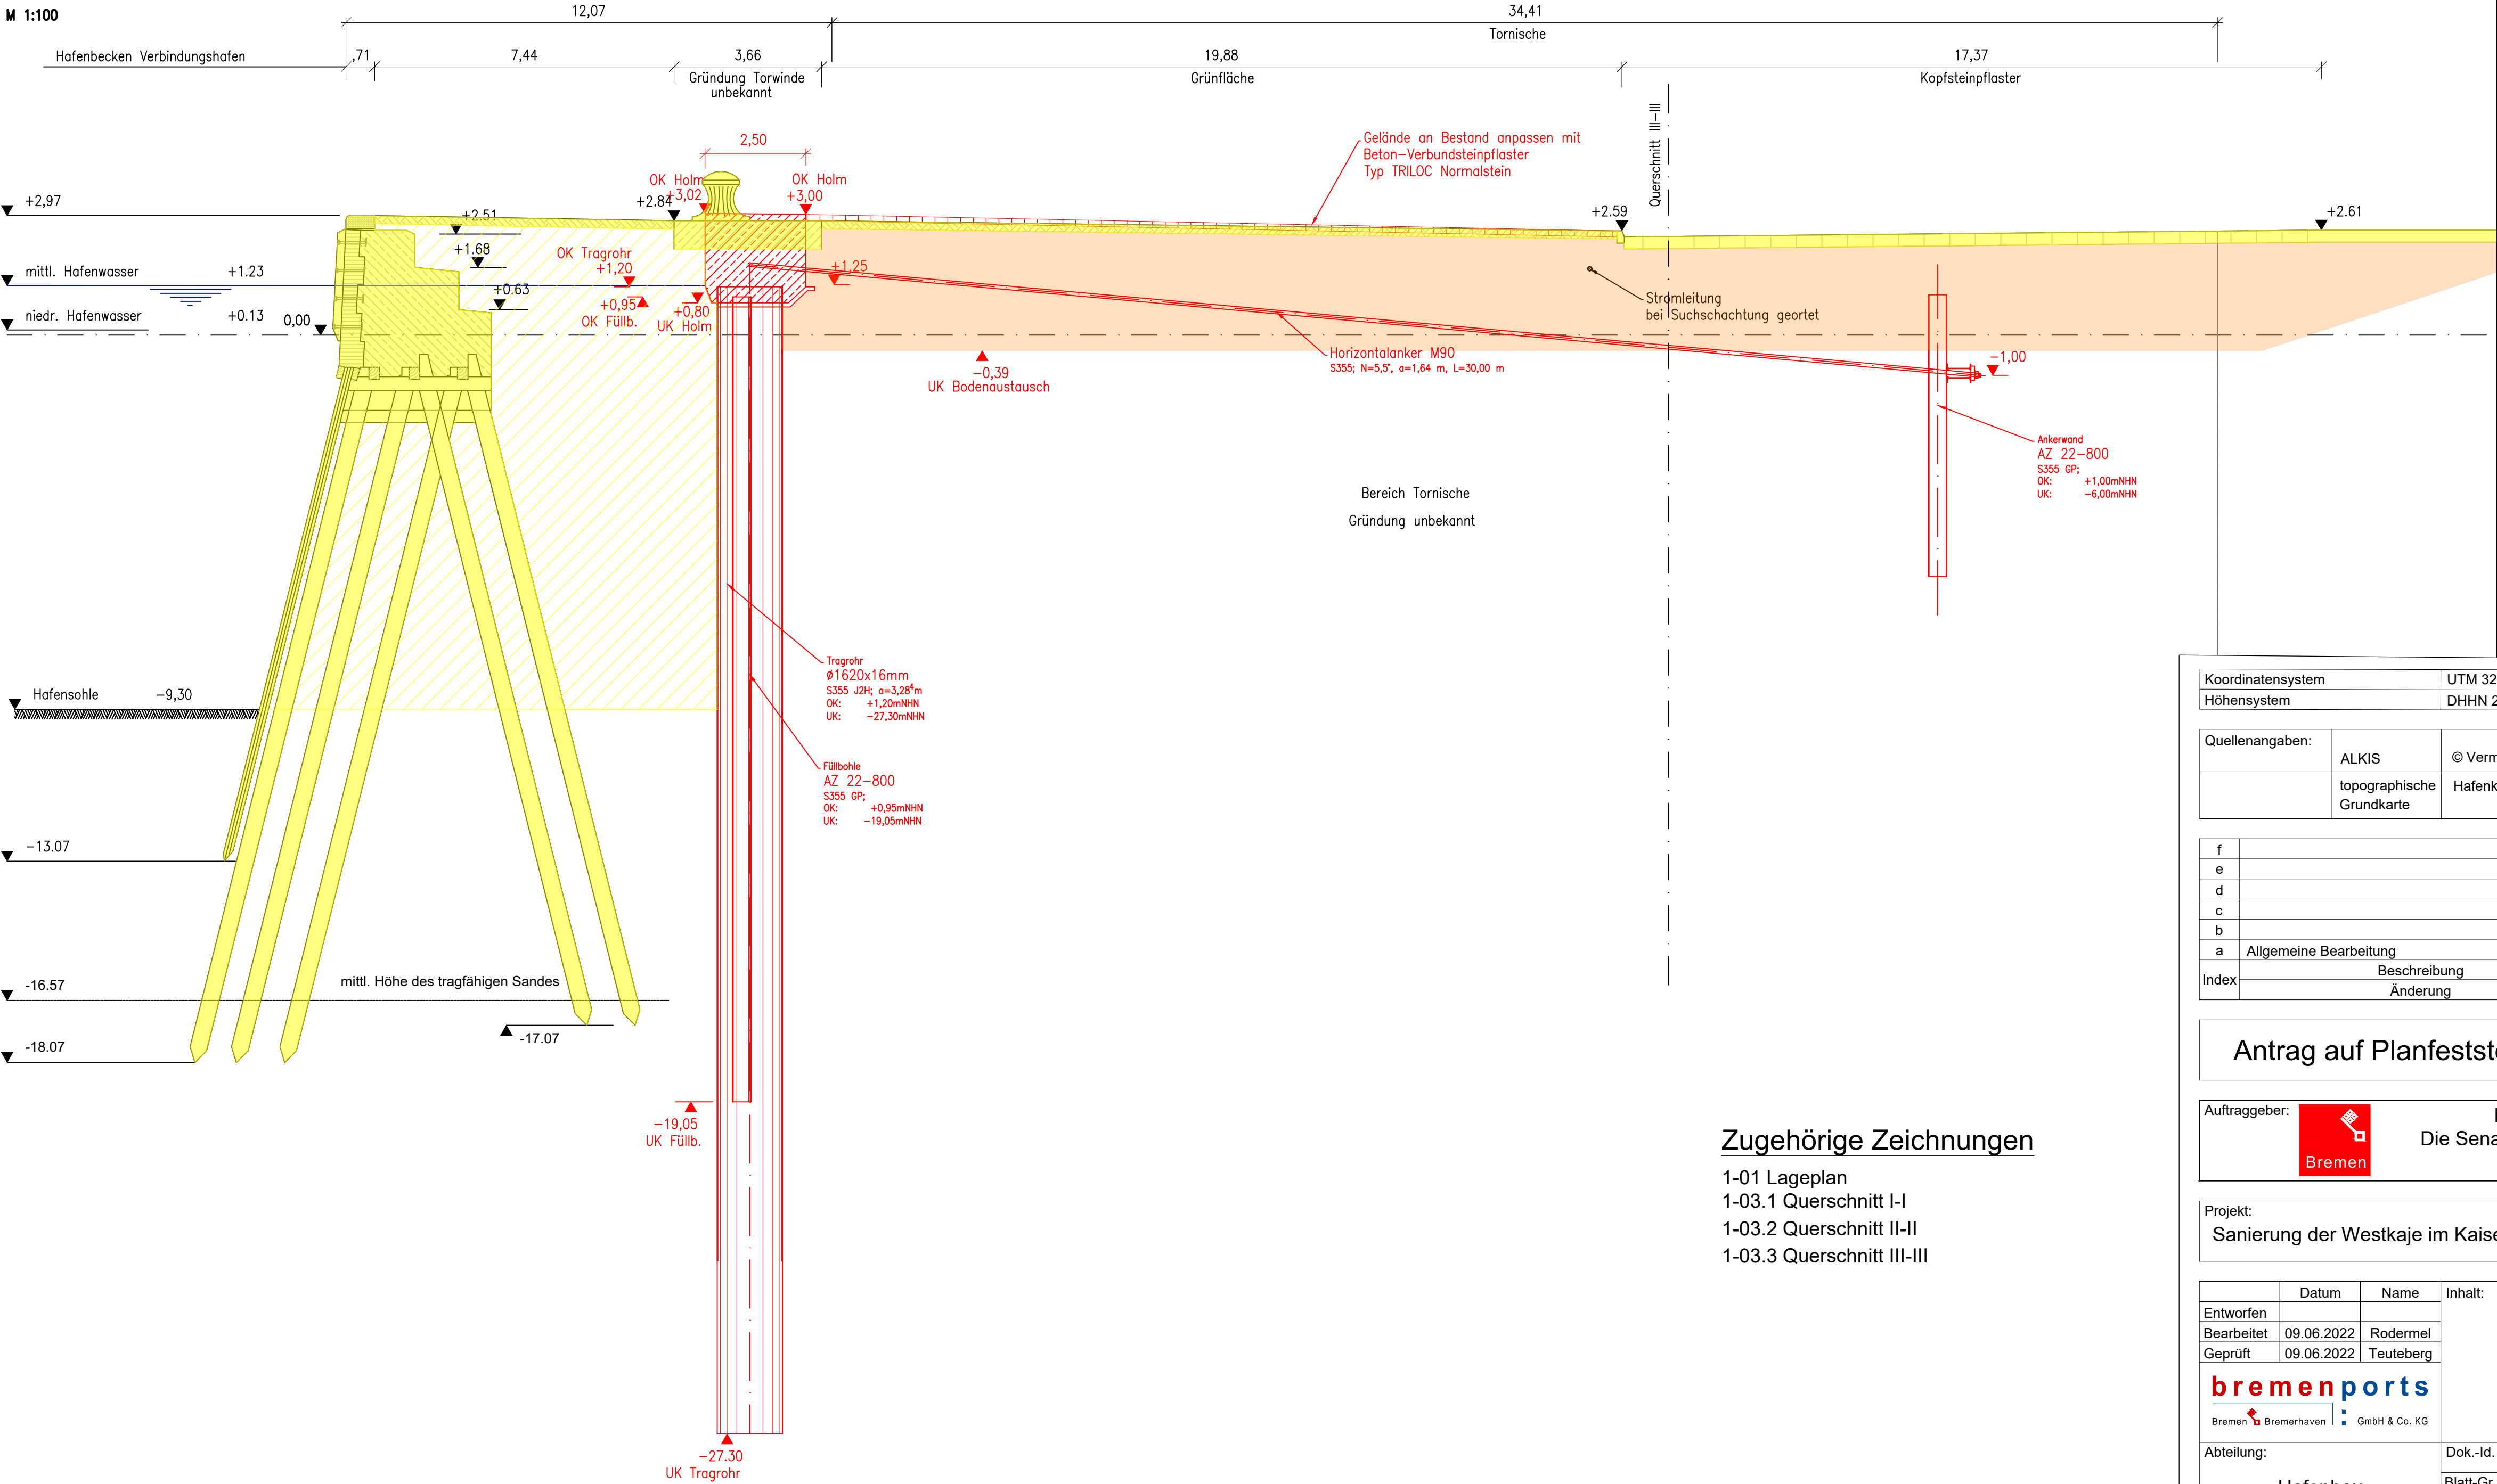

Legende

- Planung
- Bodenaushub
- Rückbau
- Bestand
- Boden Austausch

Koordinatensystem	UTM 32N (Lagestatus 489)
Höhensystem	DHHN 2016 (Höhenstatus 170)

Quellenangaben:	ALKIS	© Vermessungs- und Katasteramt Bremerhaven 2021
	topographische Grundkarte	Hafenkarte bremenports GmbH & Co. KG

f					
e					
d					
c					
b					
a	Allgemeine Bearbeitung	18.03.2025	Osman	18.03.2025	Kittelmann
Index	Beschreibung	Datum	Name	Datum	Name
	Änderung		Gezeichnet		Geprüft

Antrag auf Planfeststellung gem. § 68 WHG	Stand: 09.06.2022
---	----------------------

Auftraggeber:	Freie Hansestadt Bremen Die Senatorin für Wissenschaft, Häfen und Transformation (SWHT)
---------------	--

Projekt:	Sanierung der Westkaje im Kaiserhafen III zur Ermöglichung des Konverterbaus
----------	--

	Datum	Name	Inhalt:	Maßstab
Entworfen				1:100
Bearbeitet	09.06.2022	Rodermel		
Geprüft	09.06.2022	Teuteberg		
bremenports			Querschnitt IV-IV	
Bremen Bremerhaven GmbH & Co. KG			2.5.4	
Abteilung:	Dok.-Id.	Zeichnungs-Nr.:	Index	
Hafenbau	Blatt-Gr. 760 x 420	1-03.4		

Zugehörige Zeichnungen

- 1-01 Lageplan
- 1-03.1 Querschnitt I-I
- 1-03.2 Querschnitt II-II
- 1-03.3 Querschnitt III-III