


Erläuterung: An den geplanten Ansatzpunkten für die Rammkernsondierungen wurden im Vorfeld Handschachtungen (Leitungssuche) bis ca. 1,40 m unter GOK durchgeführt. Vom umtec wurden aus diesen oberen 1,4 m bereits während der Handschachtungen Proben genommen. Die Proben, die von umtec aus den oberen 1,4 m genommen wurden, sind mit dem Zusatz "U" bezeichnet.

**KRB 22 / 01**  
(GOK: 2,81 mNHN)

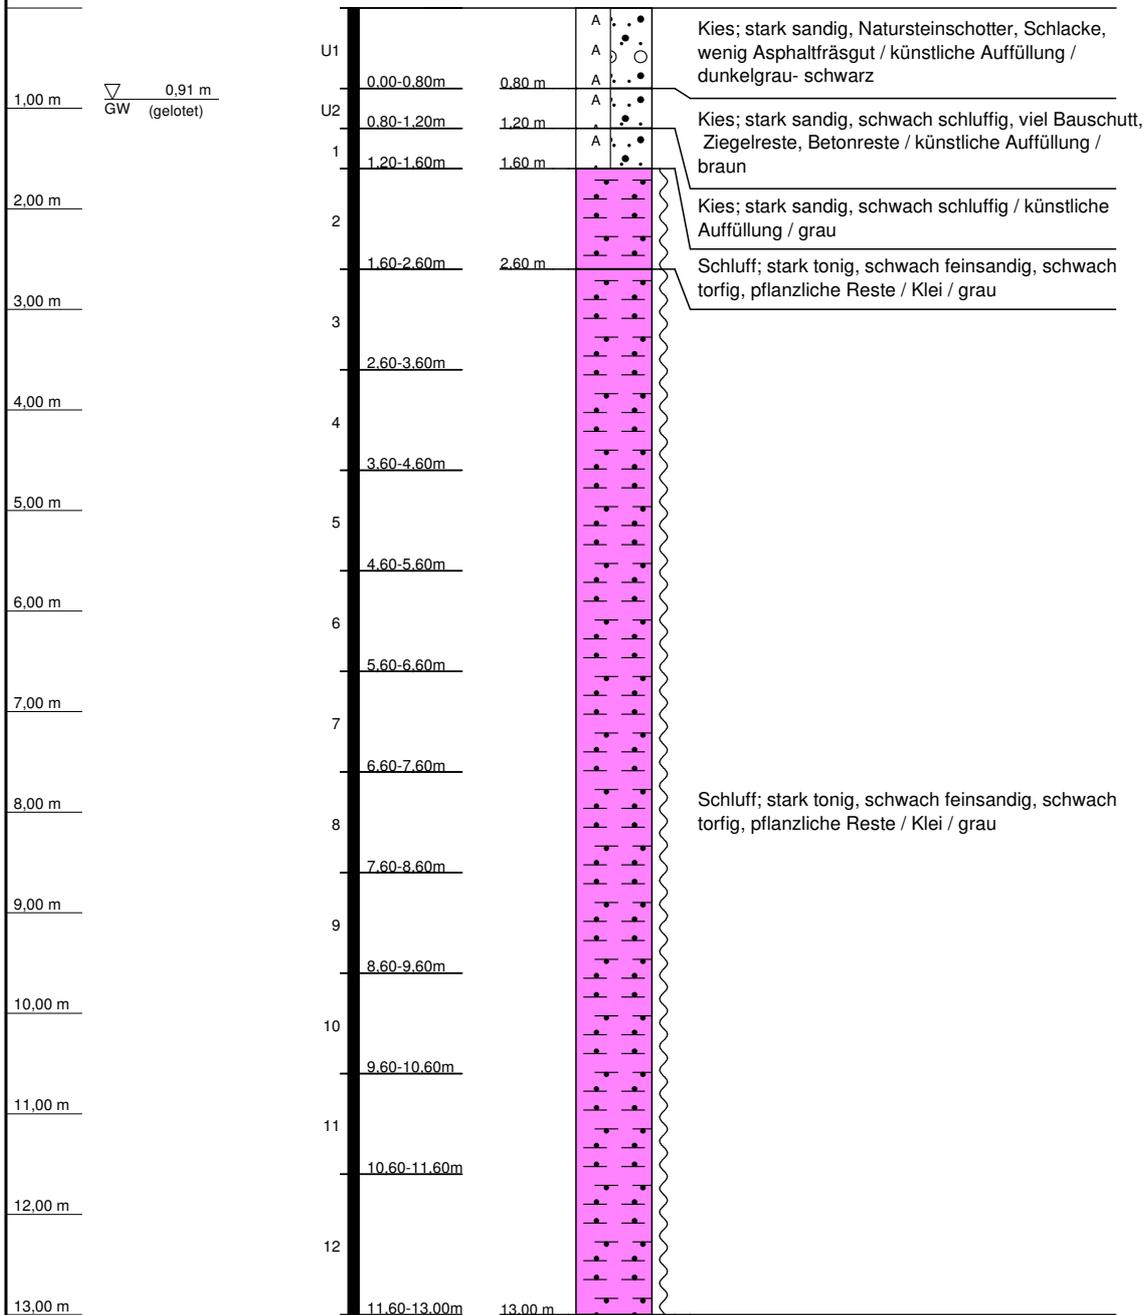

**KRB 22 / 01**  
**U342921 Sanierung Westkaje Kaiserhfn III**

Ort d. Bohrg. : Bremerhaven

Anlage:

Auftraggeber : Umtec Prof. Biener I Sasse I Konertz

Seite: 1 von 1

Bohrfirma : Geotechnik Rommeis & Schmoll GmbH


Maßstab: 1:75

Bearbeiter : K. Kula

Datum: 31.05.2022



**KRB 22 / 02**  
(GOK: 2,67 mNHN)

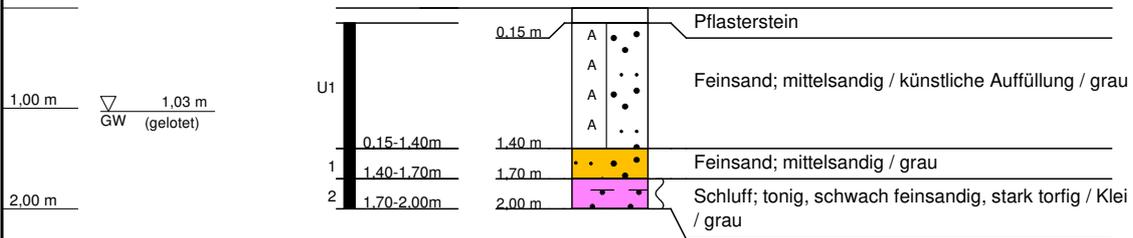

**KRB 22 / 02**  
**U342921 Sanierung Westkaje Kaiserhfn III**

Ort d. Bohrg. : Bremerhaven

Anlage:

Auftraggeber : Umtec Prof. Biener I Sasse I Konertz

Seite: 1 von 1

Bohrfirma : Geotechnik Rommeis & Schmoll GmbH


Maßstab: 1:75

Bearbeiter : K. Kula

Datum: 31.05.2022



**KRB 22 / 03**  
(GOK: 2,71 mNHN)

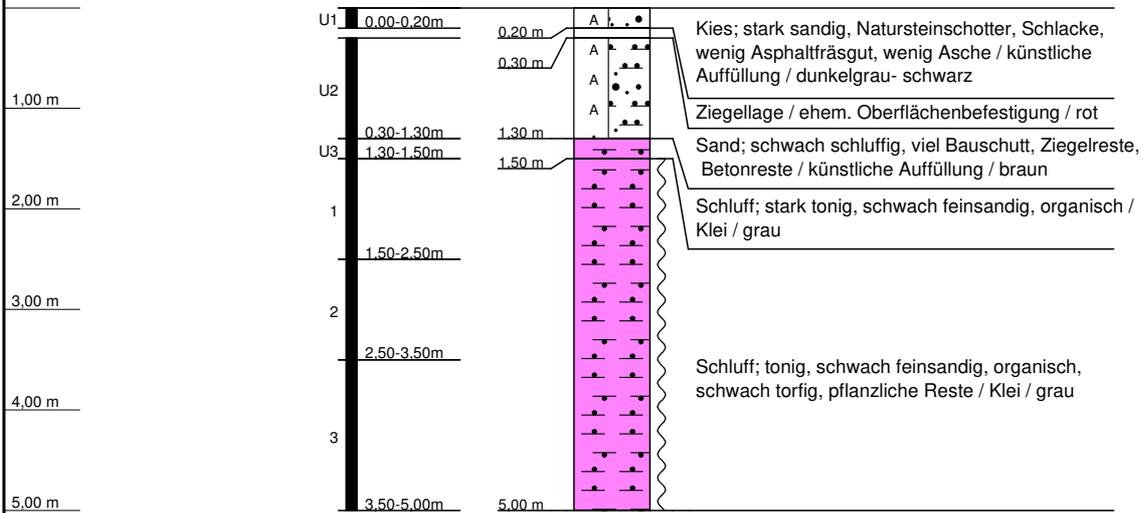

**KRB 22 / 03**  
**U342921 Sanierung Westkaje Kaiserhfn III**

Ort d. Bohrg. : Bremerhaven

Anlage:

Auftraggeber : Umtec Prof. Biener I Sasse I Konertz

Seite: 1 von 1

Bohrfirma : Geotechnik Rommeis & Schmoll GmbH


Maßstab: 1:75

Bearbeiter : K. Kula

Datum: 31.05.2022



**KRB 22 / 04**  
(GOK: 2,52 mNHN)

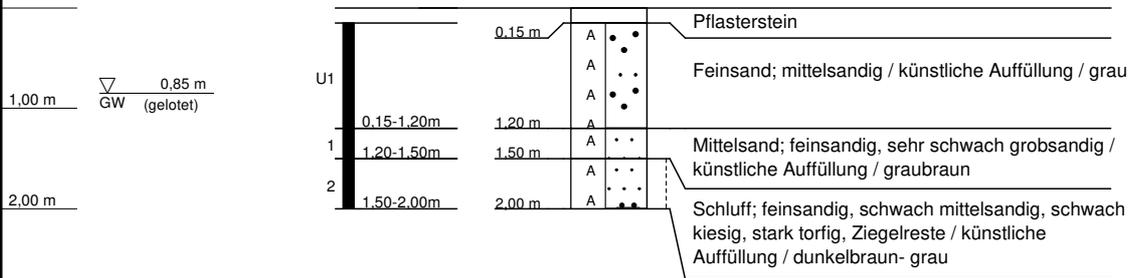

**KRB 22 / 04**  
**U342921 Sanierung Westkaje Kaiserhfn III**

Ort d. Bohrg. : Bremerhaven

Anlage:

Auftraggeber : Umtec Prof. Biener I Sasse I Konertz

Seite: 1 von 1

Bohrfirma : Geotechnik Rommeis & Schmoll GmbH


Maßstab: 1:75

Bearbeiter : K. Kula

Datum: 31.05.2022



**KRB 22 / 05**  
(GOK: 2,73 mNHN)

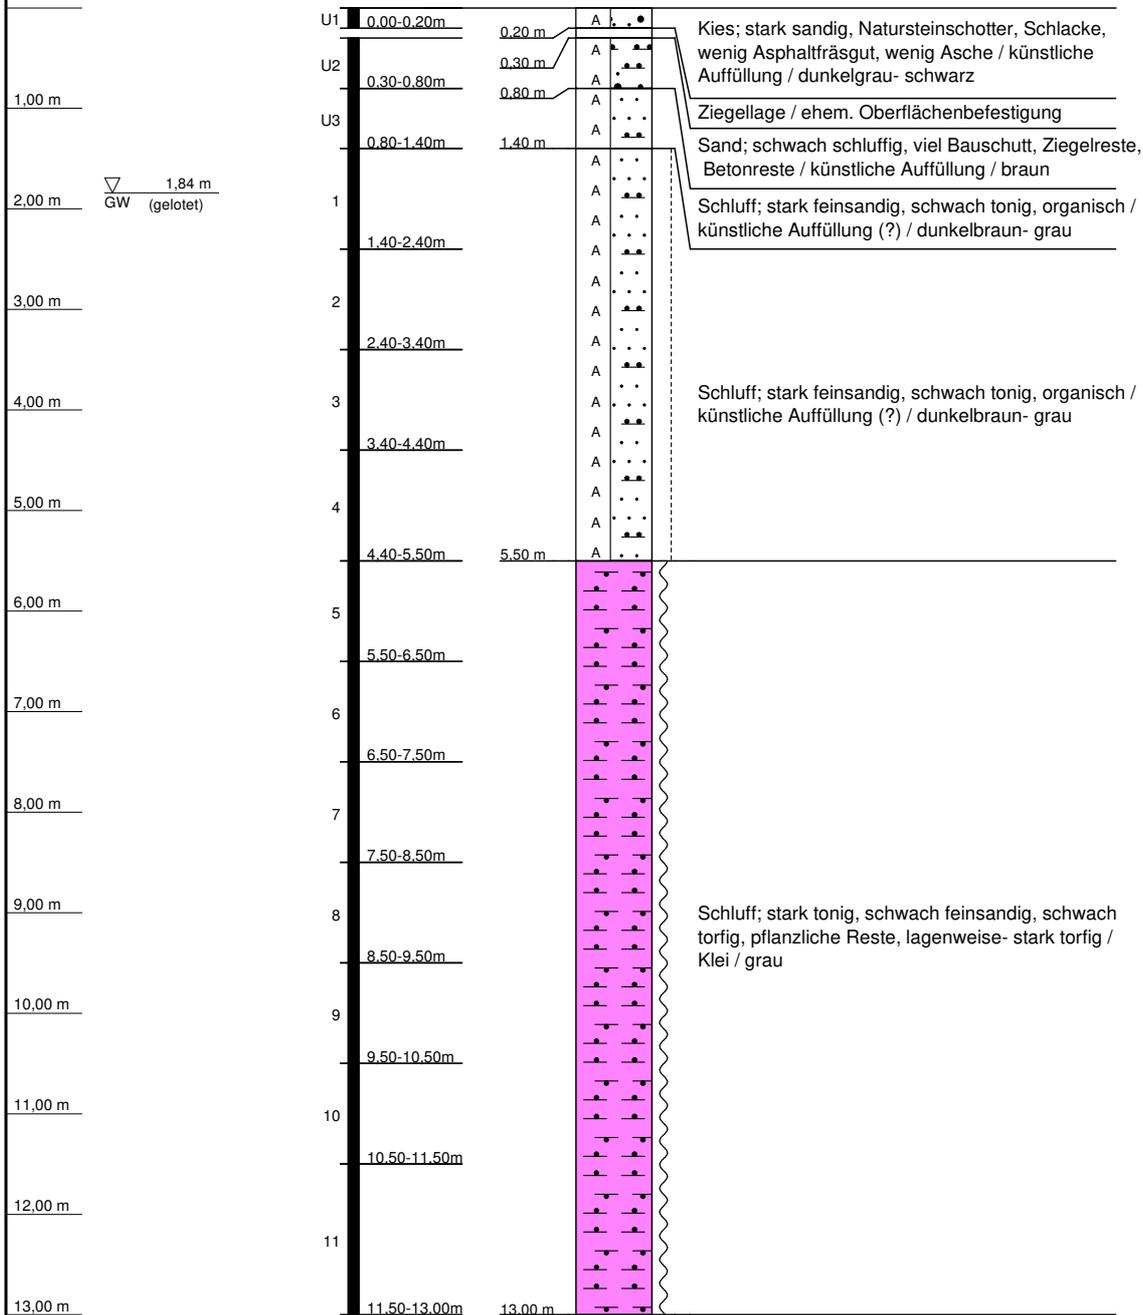

**KRB 22 / 05**  
**U342921 Sanierung Westkaje Kaiserhfn III**

Ort d. Bohrg. : Bremerhaven

Anlage:

Auftraggeber : Umtec Prof. Biener I Sasse I Konertz

Seite: 1 von 1

Bohrfirma : Geotechnik Rommeis & Schmoll GmbH


Maßstab: 1:75

Bearbeiter : K. Kula

Datum: 31.05.2022



**KRB 22 / 06**  
(GOK: 2,55 mNHN)

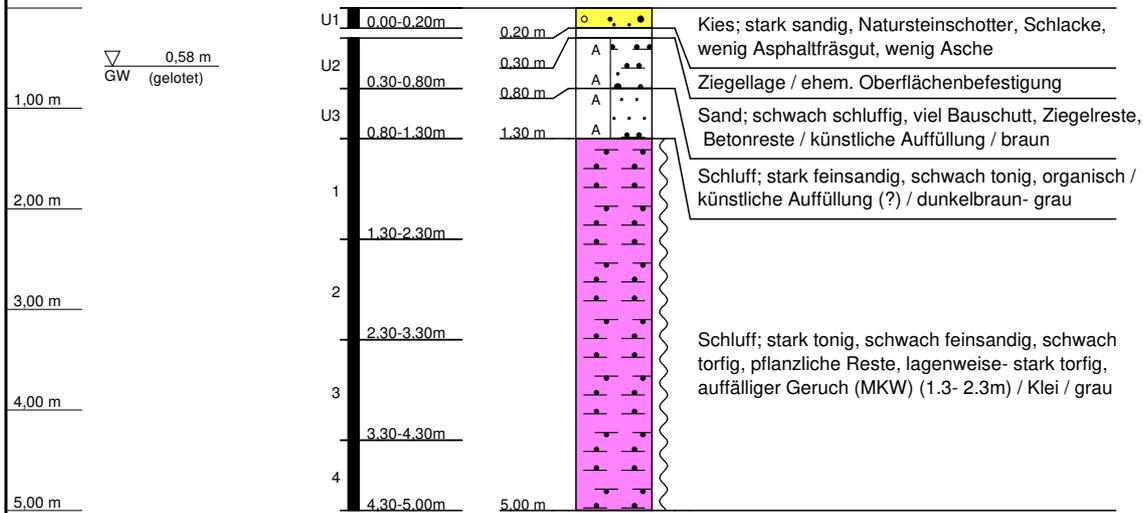

**KRB 22 / 06**  
**U342921 Sanierung Westkaje Kaiserhfn III**

Ort d. Bohrg. : Bremerhaven

Anlage:

Auftraggeber : Umtec Prof. Biener | Sasse | Konertz

Seite: 1 von 1

Bohrfirma : Geotechnik Rommeis & Schmoll GmbH


Maßstab: 1:75

Bearbeiter : K. Kula

Datum: 31.05.2022



**KRB 22 / 07**  
(GOK: 2,51 mNHN)

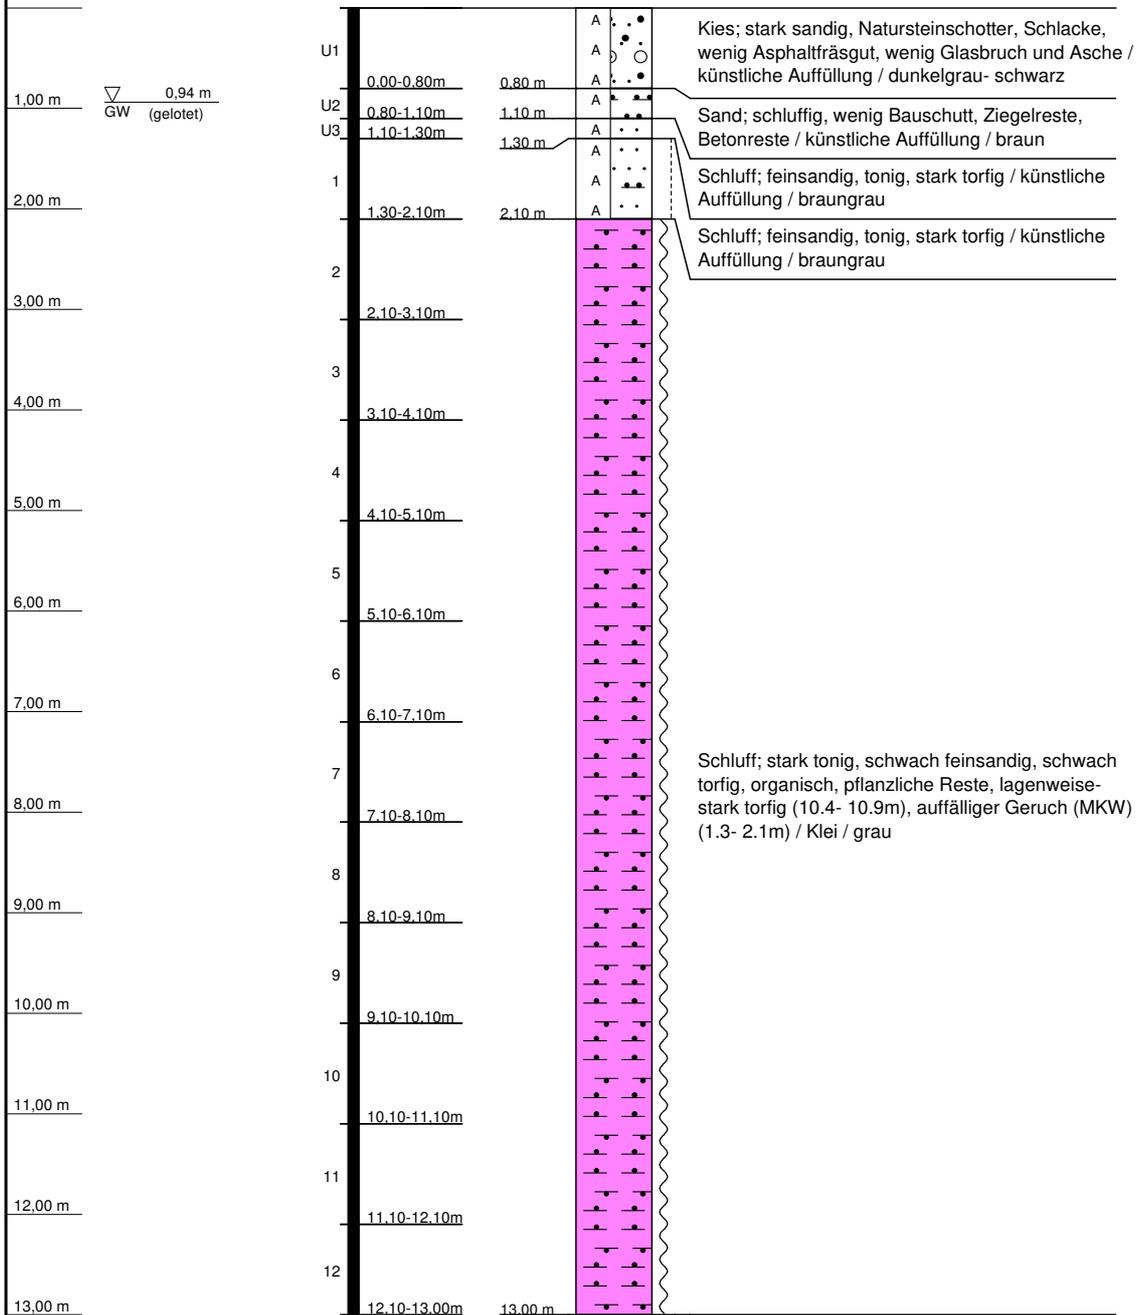

**KRB 22 / 07**  
**U342921 Sanierung Westkaje Kaiserhfn III**

Ort d. Bohrg. : Bremerhaven

Anlage:

Auftraggeber : Umtec Prof. Biener I Sasse I Konertz

Seite: 1 von 1

Bohrfirma : Geotechnik Rommeis & Schmoll GmbH


Maßstab: 1:75

Bearbeiter : K. Kula

Datum: 31.05.2022




**KRB 22 / 08**  
(GOK: 2,76 mNHN)

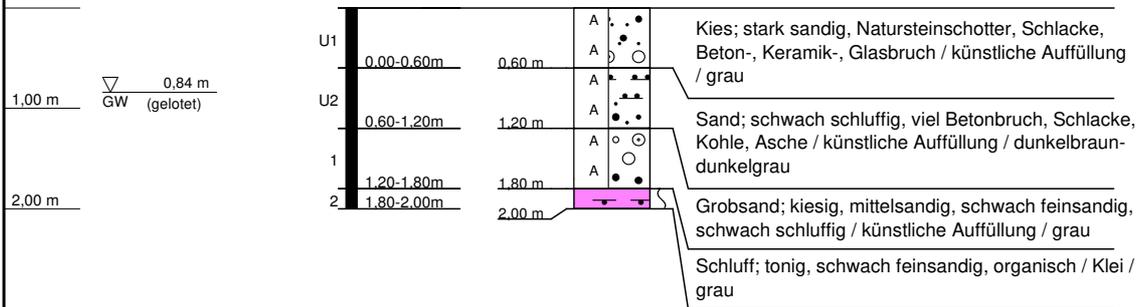

<b>KRB 22 / 08</b>			
<b>U342921 Sanierung Westkaje Kaiserhfn III</b>			
<b>Ort d. Bohrg.</b>	: Bremerhaven		<b>Anlage:</b>
<b>Auftraggeber</b>	: Umtec Prof. Biener I Sasse I Konertz		<b>Seite:</b> 1 von 1
<b>Bohrfirma</b>	: Geotechnik Rommeis & Schmoll GmbH		<b>Maßstab:</b> 1:75
<b>Bearbeiter</b>	: K. Kula	<b>Datum:</b> 31.05.2022	

**KRB 22 / 09**  
(GOK: 2,45 mNHN)

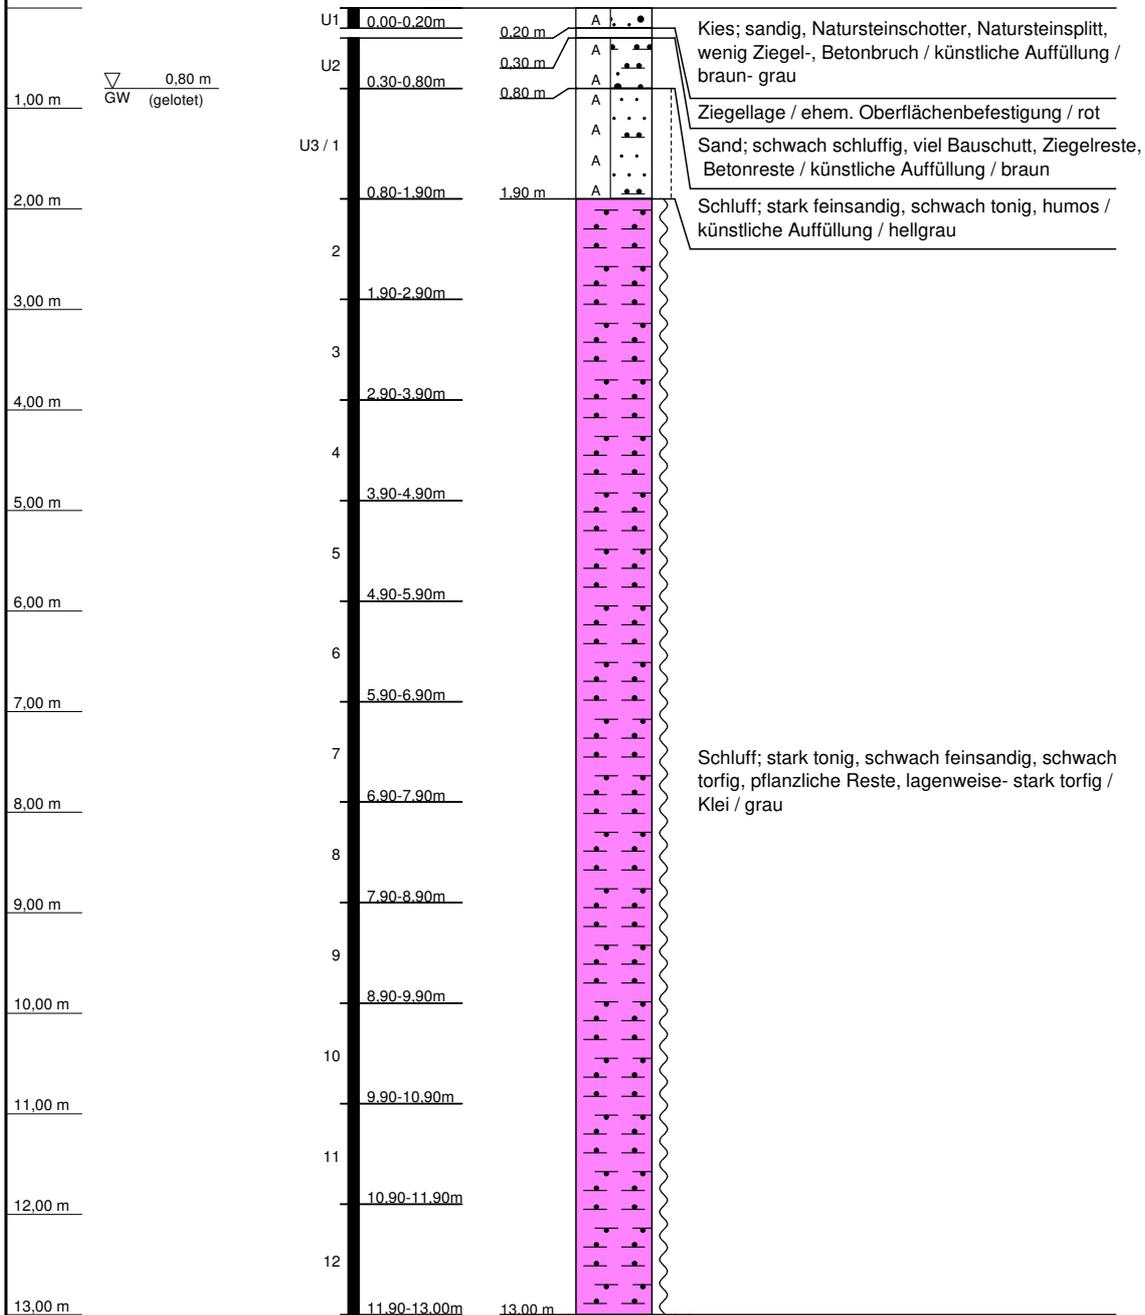

**KRB 22 / 09**  
**U342921 Sanierung Westkaje Kaiserhfn III**

Ort d. Bohrg. : Bremerhaven

Anlage:

Auftraggeber : Umtec Prof. Biener I Sasse I Konertz

Seite: 1 von 1

Bohrfirma : Geotechnik Rommeis & Schmoll GmbH


Maßstab: 1:75

Bearbeiter : K. Kula

Datum: 31.05.2022



**KRB 22 / 10**  
(GOK: 2,46 mNHN)

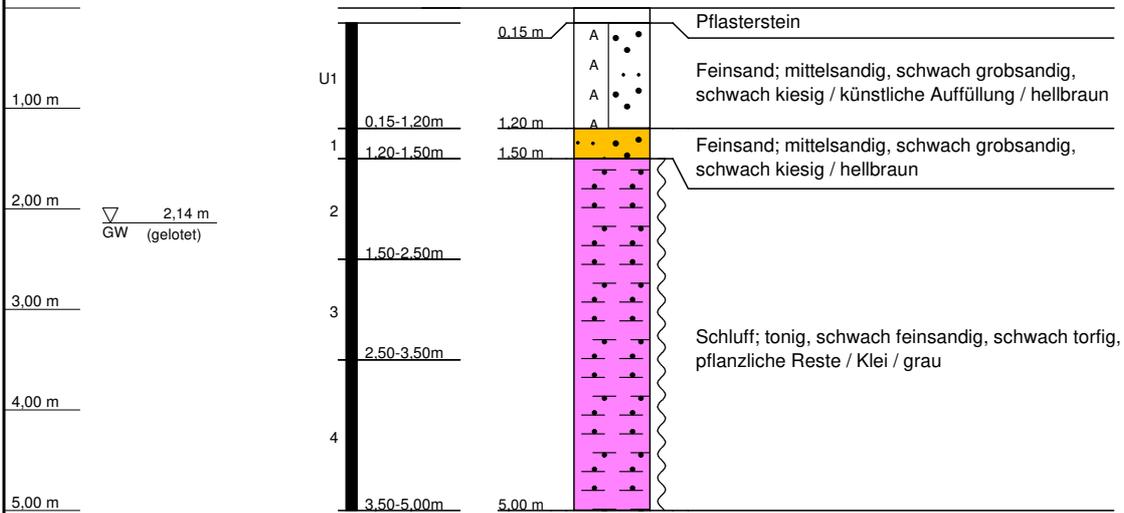

**KRB 22 / 10**  
**U342921 Sanierung Westkaje Kaiserhfn III**

Ort d. Bohrg. : Bremerhaven

Anlage:

Auftraggeber : Umtec Prof. Biener I Sasse I Konertz

Seite: 1 von 1

Bohrfirma : Geotechnik Rommeis & Schmoll GmbH


Maßstab: 1:75

Bearbeiter : K. Kula

Datum: 31.05.2022



**KRB 22 / 11**  
(GOK: 2,43 mNHN)

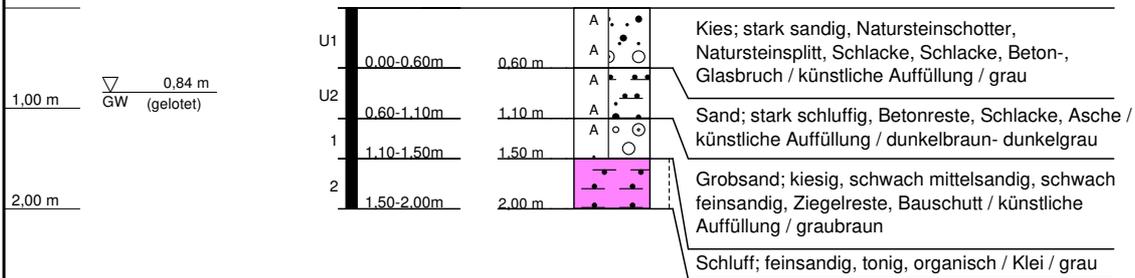

**KRB 22 / 11**  
**U342921 Sanierung Westkaje Kaiserhfn III**

Ort d. Bohrg. : Bremerhaven

Anlage:

Auftraggeber : Umtec Prof. Biener I Sasse I Konertz

Seite: 1 von 1

Bohrfirma : Geotechnik Rommeis & Schmoll GmbH


Maßstab: 1:75

Bearbeiter : K. Kula

Datum: 31.05.2022



**KRB 22 / 12**  
(GOK: 2,57 mNHN)

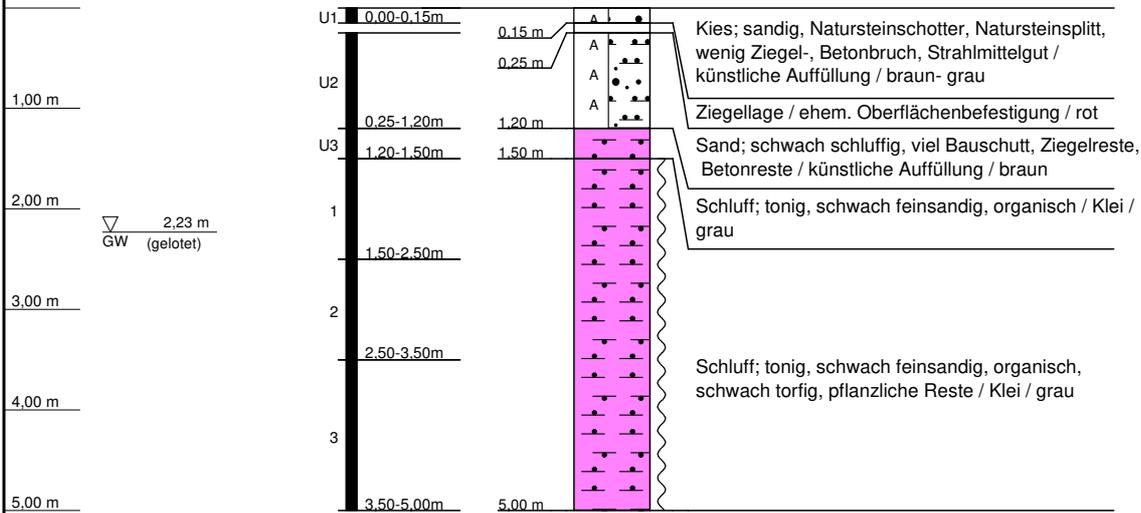

**KRB 22 / 12**  
**U342921 Sanierung Westkaje Kaiserhfn III**

Ort d. Bohrg. : Bremerhaven

Anlage:

Auftraggeber : Umtec Prof. Biener I Sasse I Konertz

Seite: 1 von 1

Bohrfirma : Geotechnik Rommeis & Schmoll GmbH


Maßstab: 1:75

Bearbeiter : K. Kula

Datum: 31.05.2022



**KRB 22 / 13**  
(GOK: 2,49 mNHN)

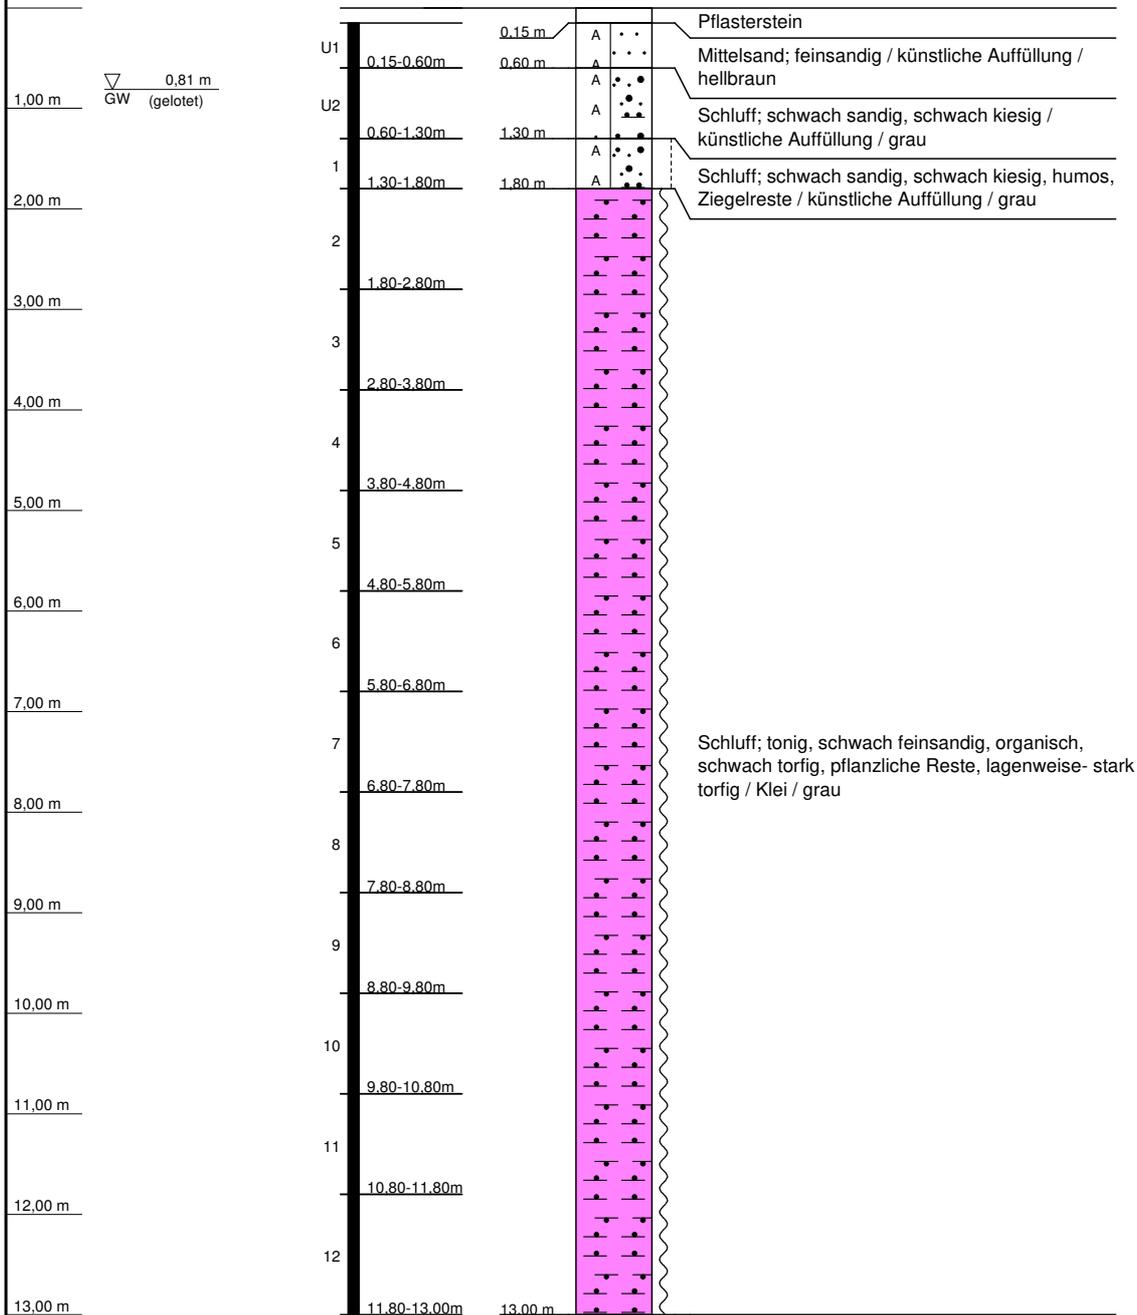

**KRB 22 / 13**  
**U342921 Sanierung Westkaje Kaiserhfn III**

Ort d. Bohrg. : Bremerhaven

Anlage:

Auftraggeber : Umtec Prof. Biener I Sasse I Konertz

Seite: 1 von 1

Bohrfirma : Geotechnik Rommeis & Schmoll GmbH


Maßstab: 1:75

Bearbeiter : K. Kula

Datum: 31.05.2022



**KRB 22 / 14**  
(GOK: 2,54 mNHN)

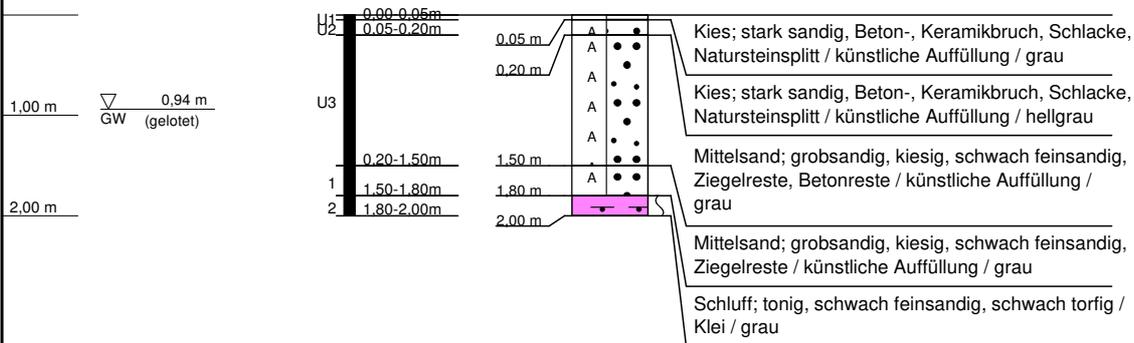

**KRB 22 / 14**  
**U342921 Sanierung Westkaje Kaiserhfn III**

Ort d. Bohrg. : Bremerhaven

Anlage:

Auftraggeber : Umtec Prof. Biener I Sasse I Konertz

Seite: 1 von 1

Bohrfirma : Geotechnik Rommeis & Schmoll GmbH


Maßstab: 1:75

Bearbeiter : K. Kula

Datum: 31.05.2022



**KRB 22 / 15**  
(GOK: 2,50 mNHN)

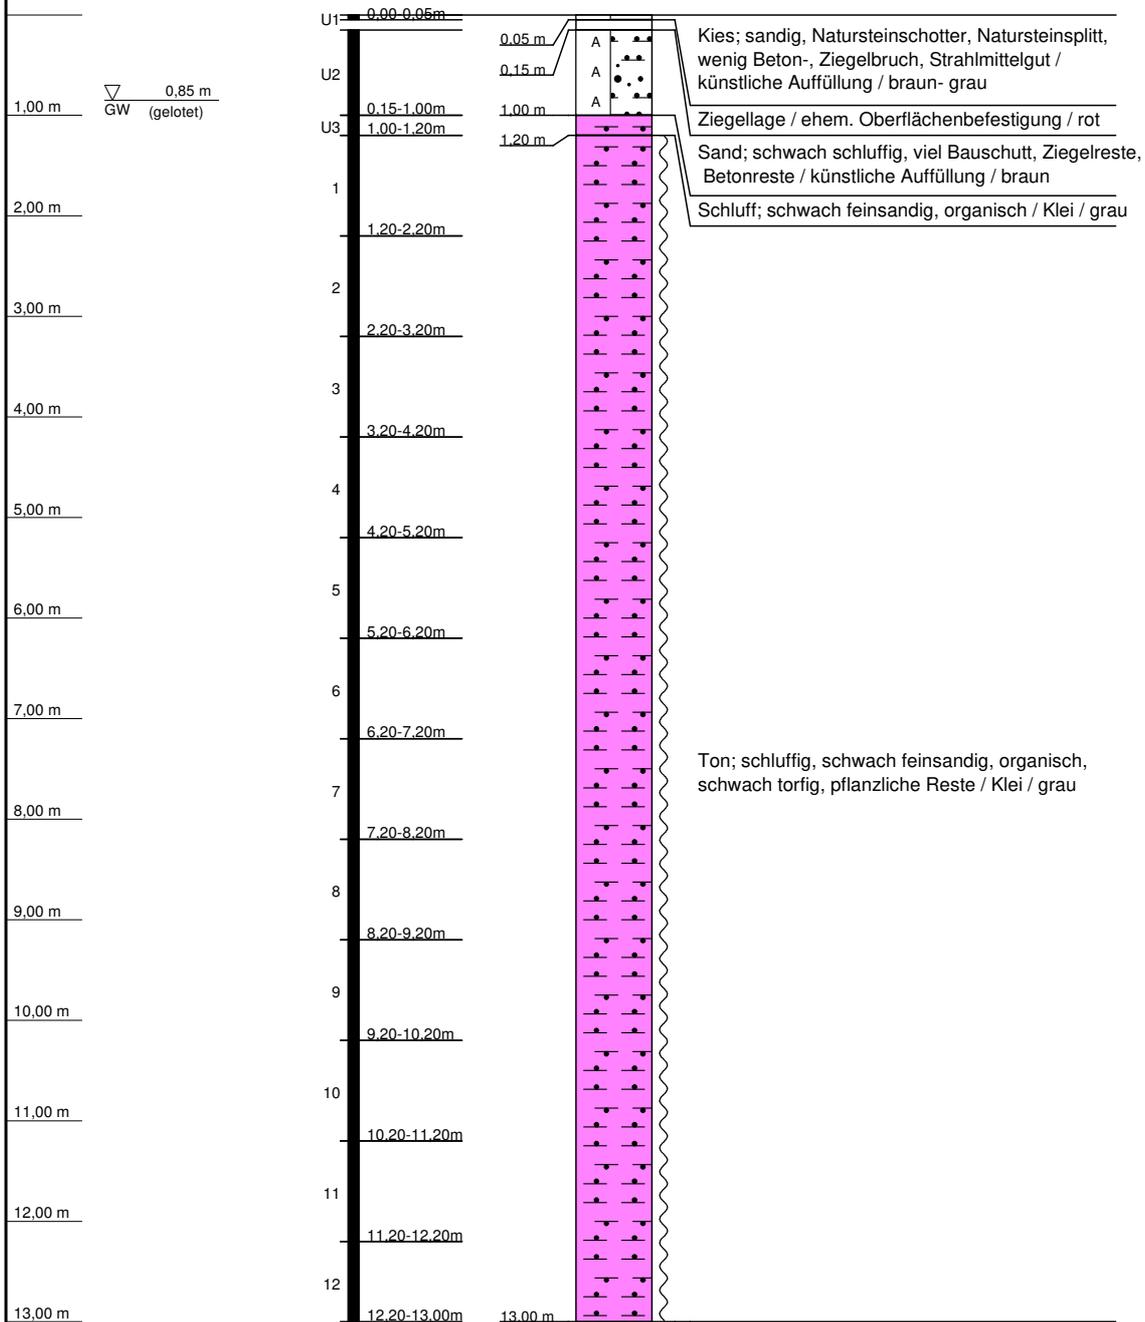

**KRB 22 / 15**  
**U342921 Sanierung Westkaje Kaiserhfn III**

Ort d. Bohrg. : Bremerhaven

Anlage:

Auftraggeber : Umtec Prof. Biener I Sasse I Konertz

Seite: 1 von 1

Bohrfirma : Geotechnik Rommeis & Schmoll GmbH


Maßstab: 1:75

Bearbeiter : K. Kula

Datum: 31.05.2022



**KRB 22 / 16**  
(GOK: 2,48 mNHN)

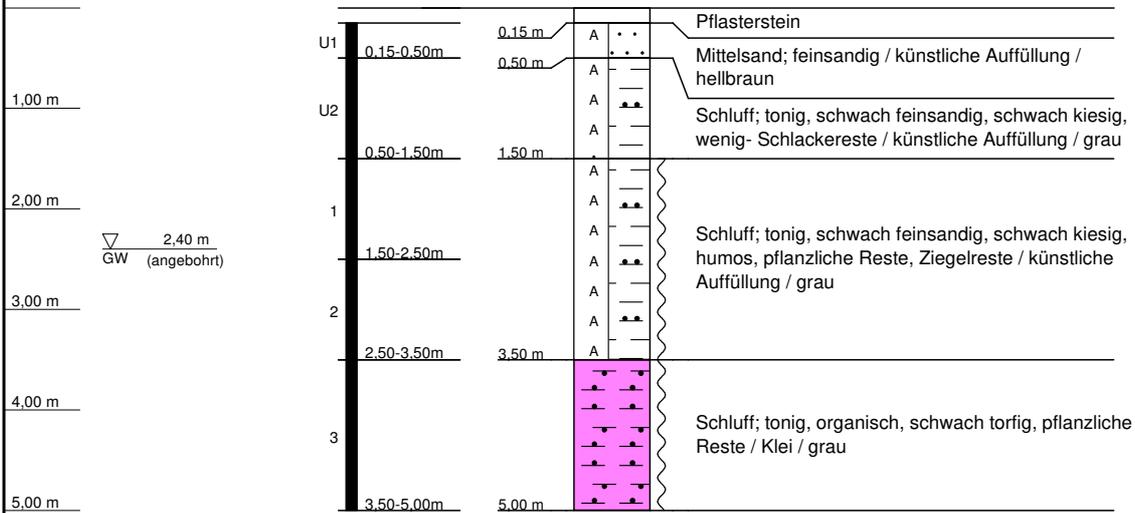

**KRB 22 / 16**  
**U342921 Sanierung Westkaje Kaiserhfn III**

Ort d. Bohrg. : Bremerhaven

Anlage:

Auftraggeber : Umtec Prof. Biener I Sasse I Konertz

Seite: 1 von 1

Bohrfirma : Geotechnik Rommeis & Schmoll GmbH


Maßstab: 1:75

Bearbeiter : K. Kula

Datum: 31.05.2022



**KRB 22 / 17**  
(GOK: 2,54 mNHN)

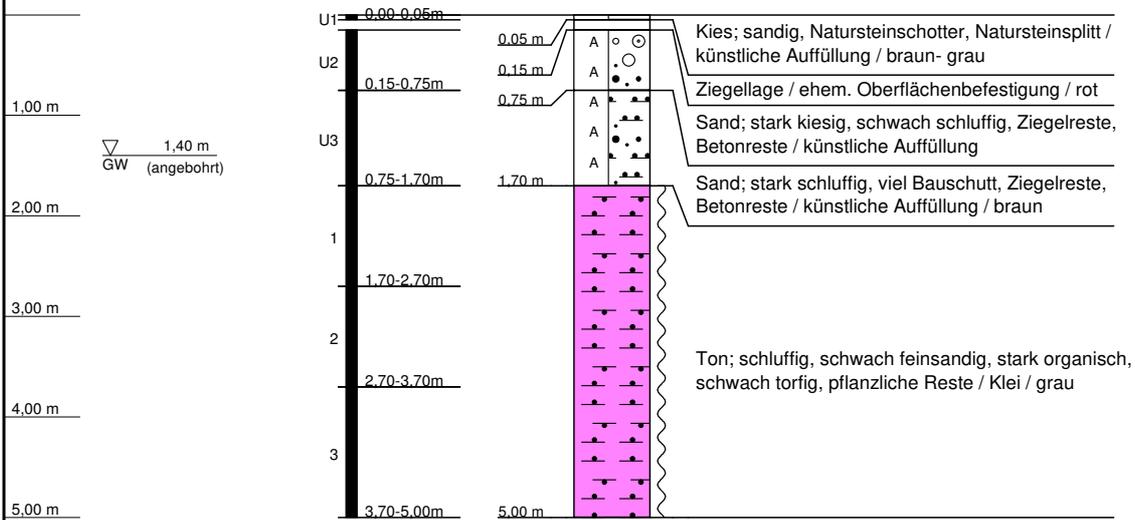

**KRB 22 / 17**  
**U342921 Sanierung Westkaje Kaiserhfn III**

Ort d. Bohrg. : Bremerhaven

Anlage:

Auftraggeber : Umtec Prof. Biener I Sasse I Konertz

Seite: 1 von 1

Bohrfirma : Geotechnik Rommeis & Schmoll GmbH


Maßstab: 1:75

Bearbeiter : K. Kula

Datum: 31.05.2022



**KRB 22 / 18**  
(GOK: 2,49 mNHN)

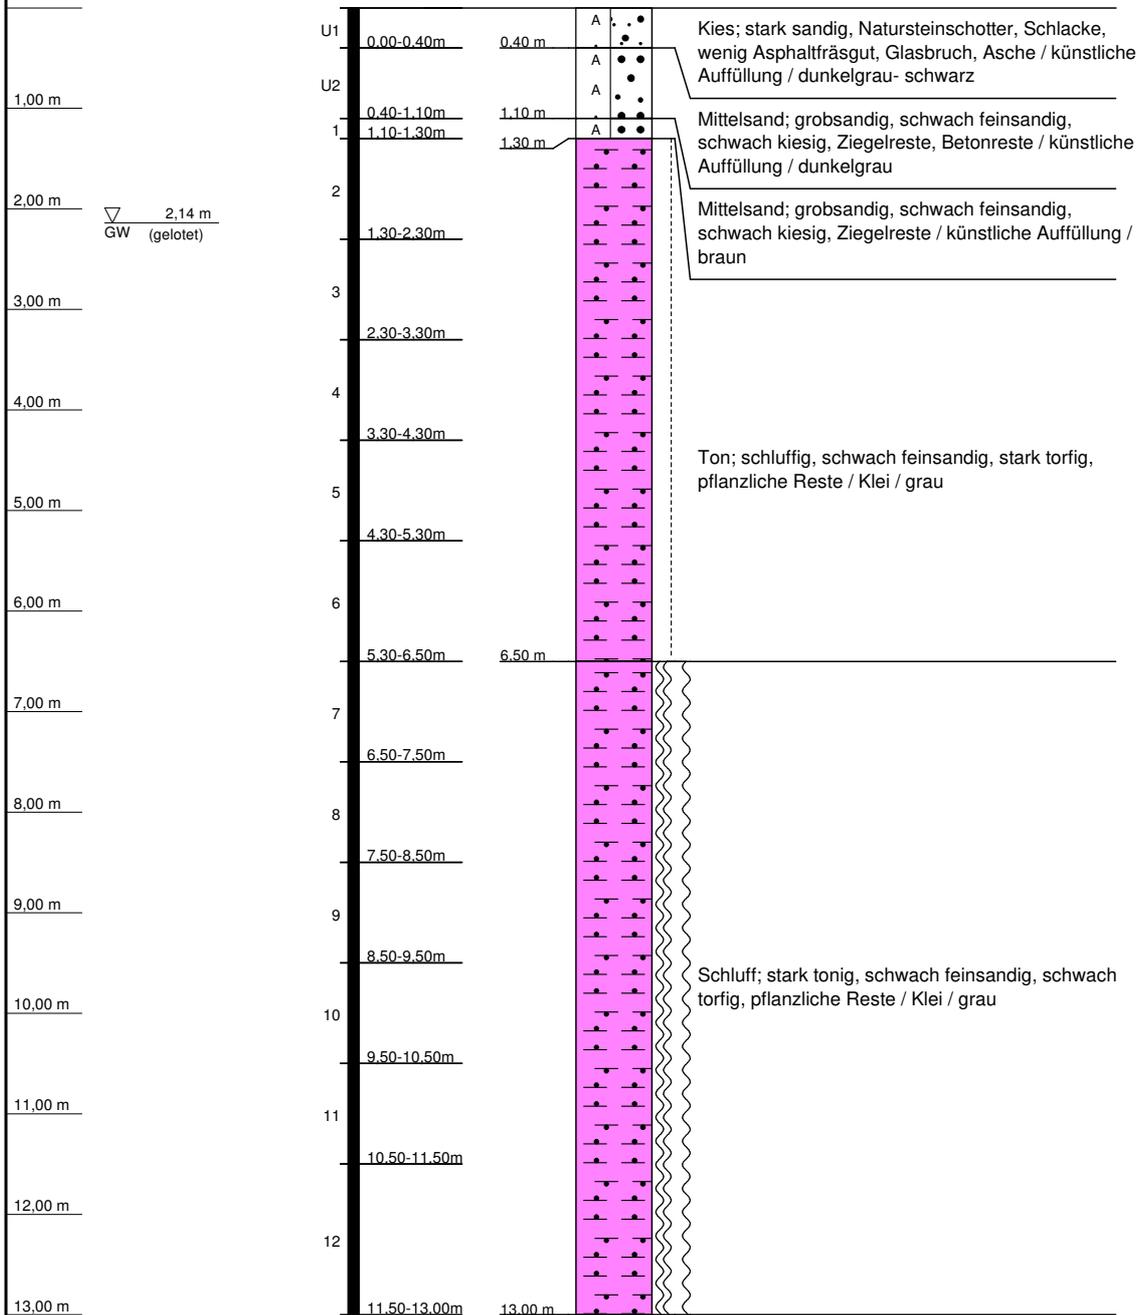

**KRB 22 / 18**  
**U342921 Sanierung Westkaje Kaiserhfn III**

Ort d. Bohrg. : Bremerhaven

Anlage:

Auftraggeber : Umtec Prof. Biener I Sasse I Konertz

Seite: 1 von 1

Bohrfirma : Geotechnik Rommeis & Schmoll GmbH


Maßstab: 1:75

Bearbeiter : K. Kula

Datum: 31.05.2022



**KRB 22 / 19**  
(GOK: 2,51 mNHN)

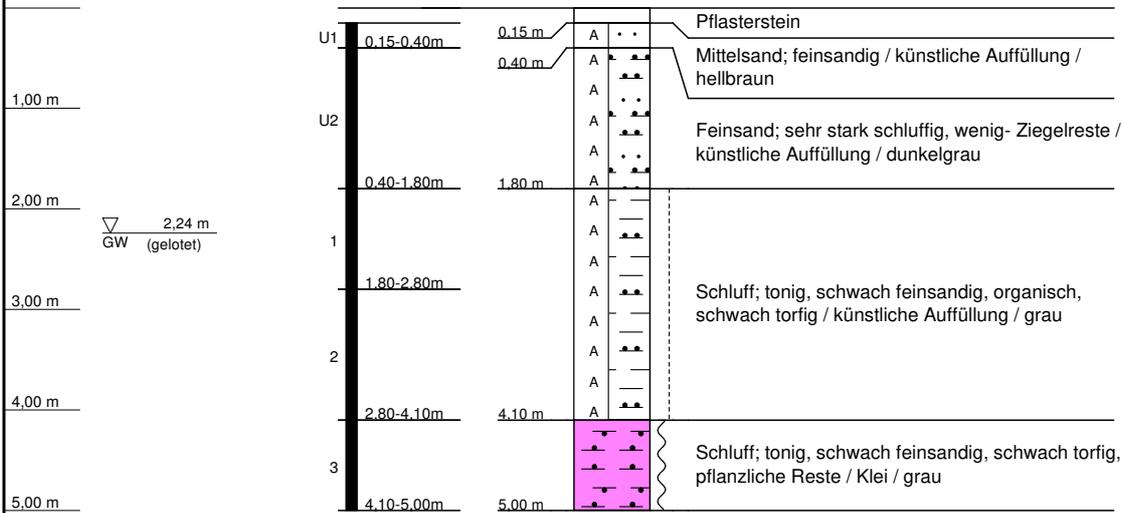

**KRB 22 / 19**  
**U342921 Sanierung Westkaje Kaiserhfn III**

Ort d. Bohrg. : Bremerhaven

Anlage:

Auftraggeber : Umtec Prof. Biener I Sasse I Konertz

Seite: 1 von 1

Bohrfirma : Geotechnik Rommeis & Schmoll GmbH


Maßstab: 1:75

Bearbeiter : K. Kula

Datum: 31.05.2022



**KRB 22 / 20**  
(GOK: 2,45 mNHN)

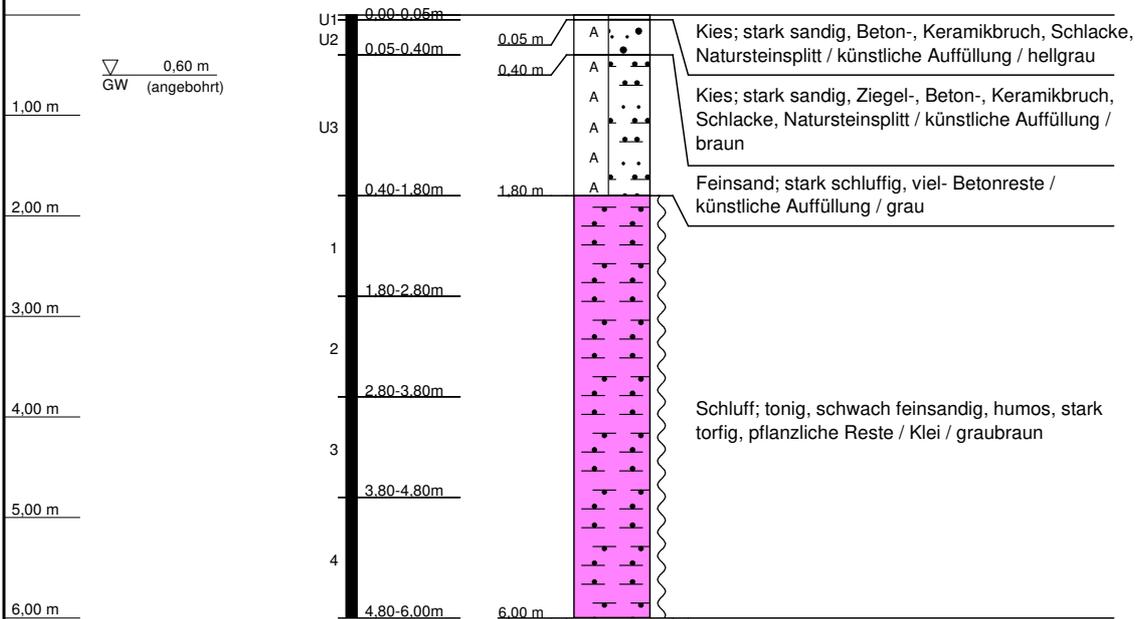

**KRB 22 / 20**  
**U342921 Sanierung Westkaje Kaiserhfn III**

Ort d. Bohrg. : Bremerhaven

Anlage:

Auftraggeber : Umtec Prof. Biener I Sasse I Konertz

Seite: 1 von 1

Bohrfirma : Geotechnik Rommeis & Schmoll GmbH


Maßstab: 1:75

Bearbeiter : K. Kula

Datum: 30.05.2022



**KRB 22 / 21**  
(GOK: 2,51 mNHN)

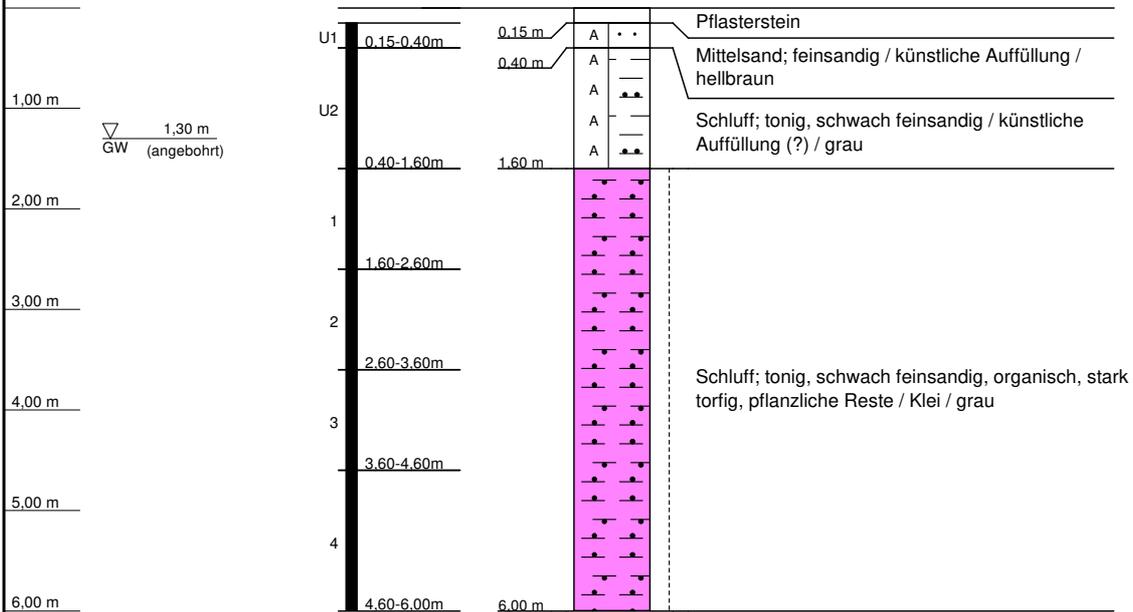

**KRB 22 / 21**  
**U342921 Sanierung Westkaje Kaiserhfn III**

Ort d. Bohrg. : Bremerhaven

Anlage:

Auftraggeber : Umtec Prof. Biener I Sasse I Konertz

Seite: 1 von 1

Bohrfirma : Geotechnik Rommeis & Schmoll GmbH


Maßstab: 1:75

Bearbeiter : K. Kula

Datum: 30.05.2022



**KRB 22 / 22**  
(GOK: 2,61 mNHN)

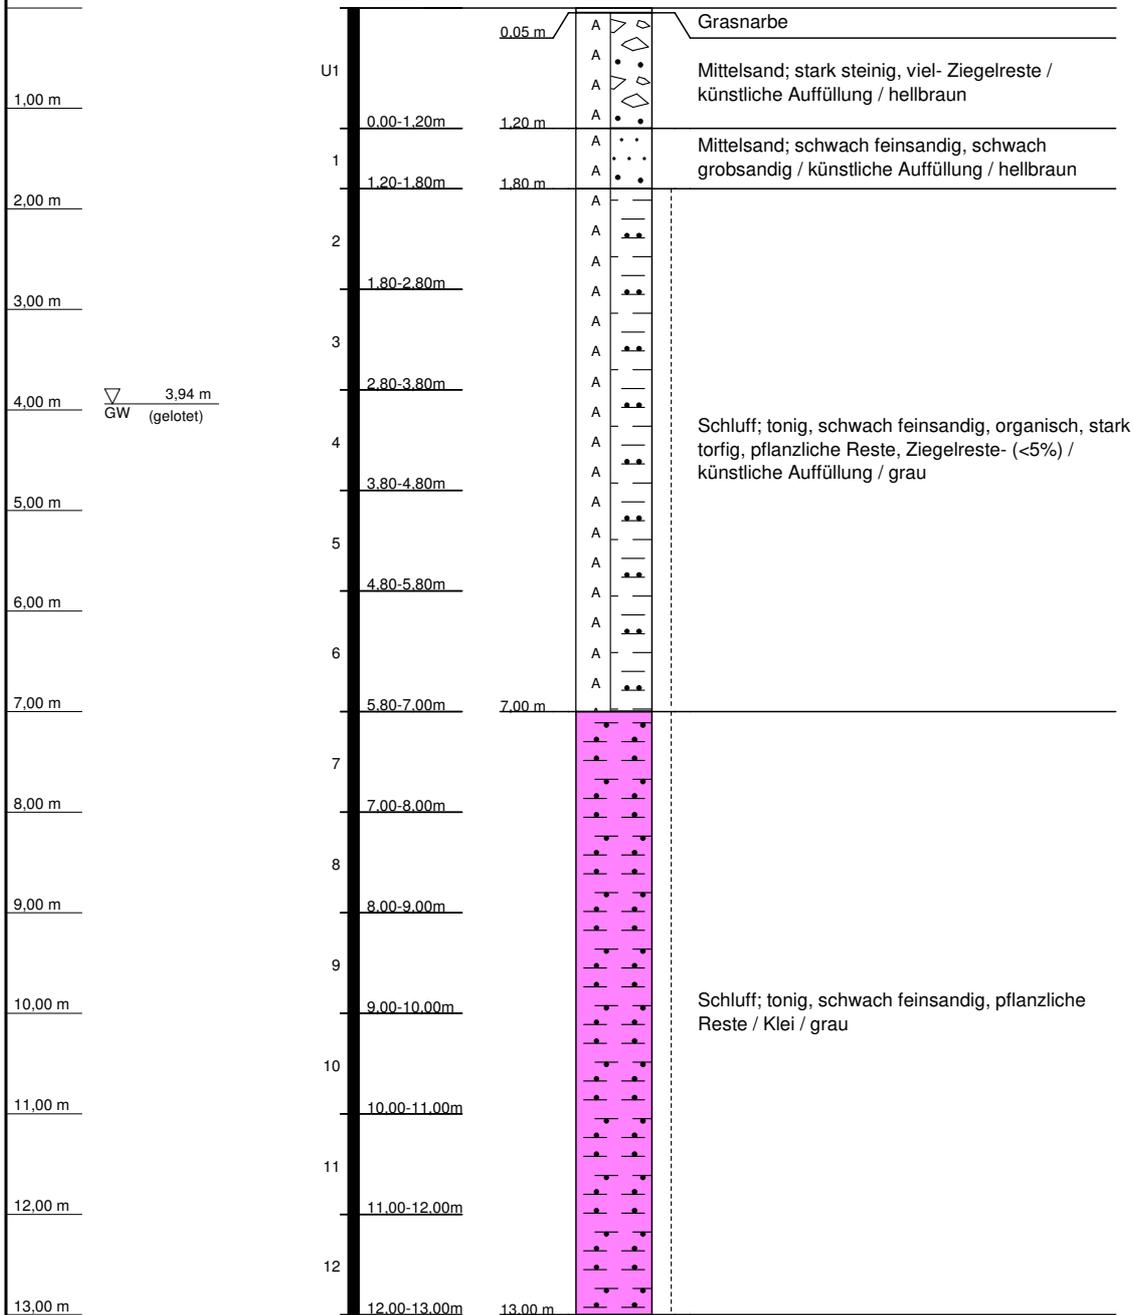

**KRB 22 / 22**  
**U342921 Sanierung Westkaje Kaiserhfn III**

Ort d. Bohrg. : Bremerhaven

Anlage:

Auftraggeber : Umtec Prof. Biener I Sasse I Konertz

Seite: 1 von 1

Bohrfirma : Geotechnik Rommeis & Schmoll GmbH


Maßstab: 1:75

Bearbeiter : K. Kula

Datum: 30.05.2022



**KRB 22 / 23**  
(GOK: 2,66 mNHN)

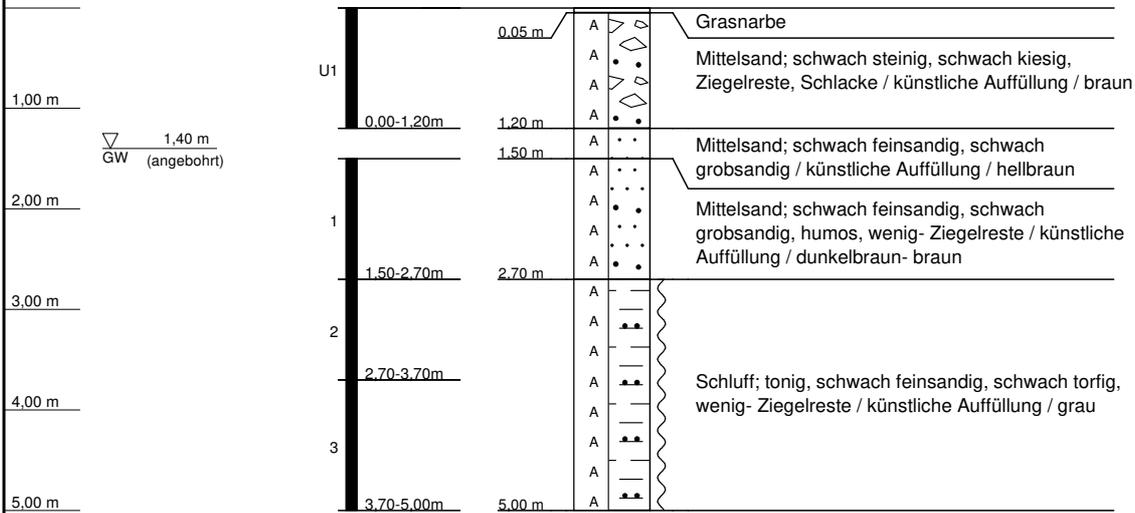

**KRB 22 / 23**  
**U342921 Sanierung Westkaje Kaiserhfn III**

Ort d. Bohrg. : Bremerhaven

Anlage:

Auftraggeber : Umtec Prof. Biener I Sasse I Konertz

Seite: 1 von 1

Bohrfirma : Geotechnik Rommeis & Schmoll GmbH


Maßstab: 1:75

Bearbeiter : K. Kula

Datum: 30.05.2022



**KRB 22 / 24**  
(GOK: 2,51 mNHN)

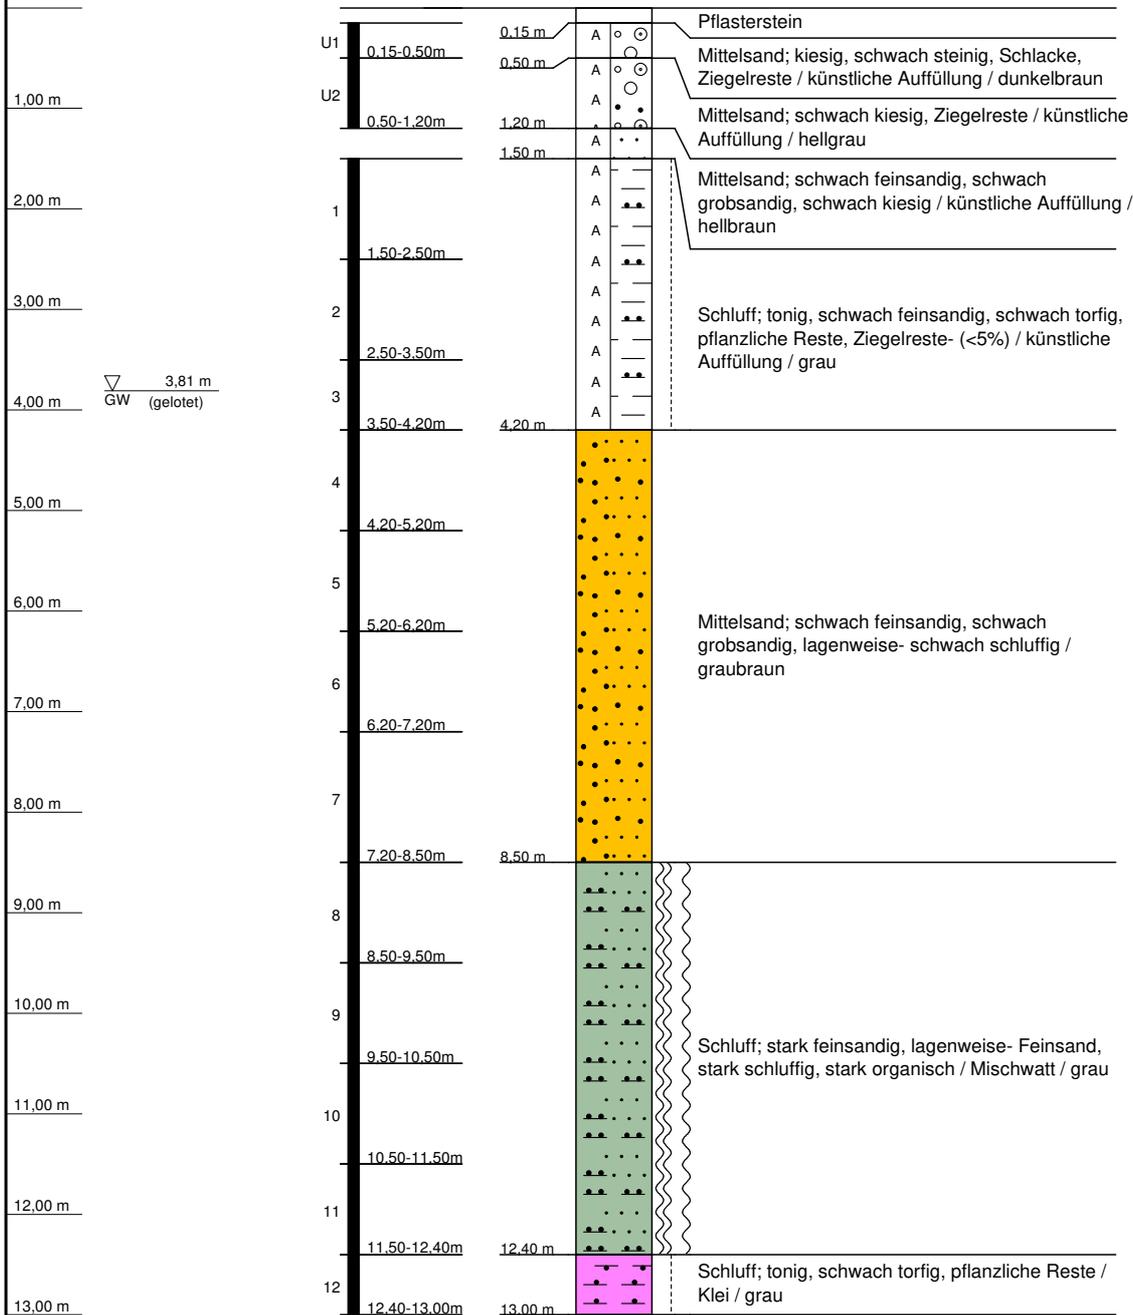

**KRB 22 / 24**  
**U342921 Sanierung Westkaje Kaiserhfn III**

Ort d. Bohrg. : Bremerhaven

Anlage:

Auftraggeber : Umtec Prof. Biener I Sasse I Konertz

Seite: 1 von 1

Bohrfirma : Geotechnik Rommeis & Schmoll GmbH


Maßstab: 1:75

Bearbeiter : K. Kula

Datum: 30.05.2022



**KRB 22 / 25**  
(GOK: 2,61 mNHN)

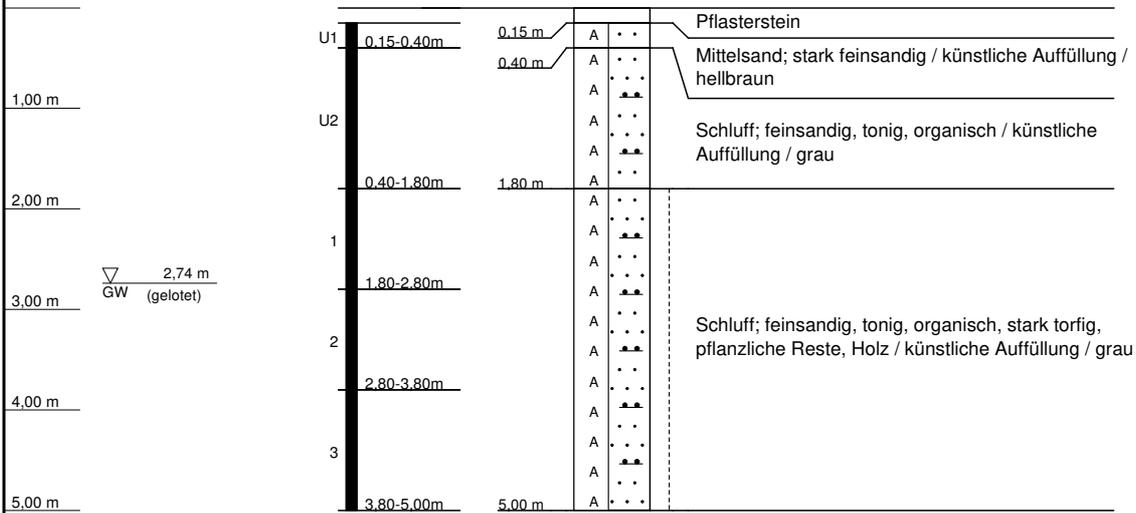

**KRB 22 / 25**  
**U342921 Sanierung Westkaje Kaiserhfn III**

Ort d. Bohrg. : Bremerhaven

Anlage:

Auftraggeber : Umtec Prof. Biener I Sasse I Konertz

Seite: 1 von 1

Bohrfirma : Geotechnik Rommeis & Schmoll GmbH


Maßstab: 1:75

Bearbeiter : K. Kula

Datum: 30.05.2022



**KRB 22 / 26**  
(GOK: 2,85 mNHN)

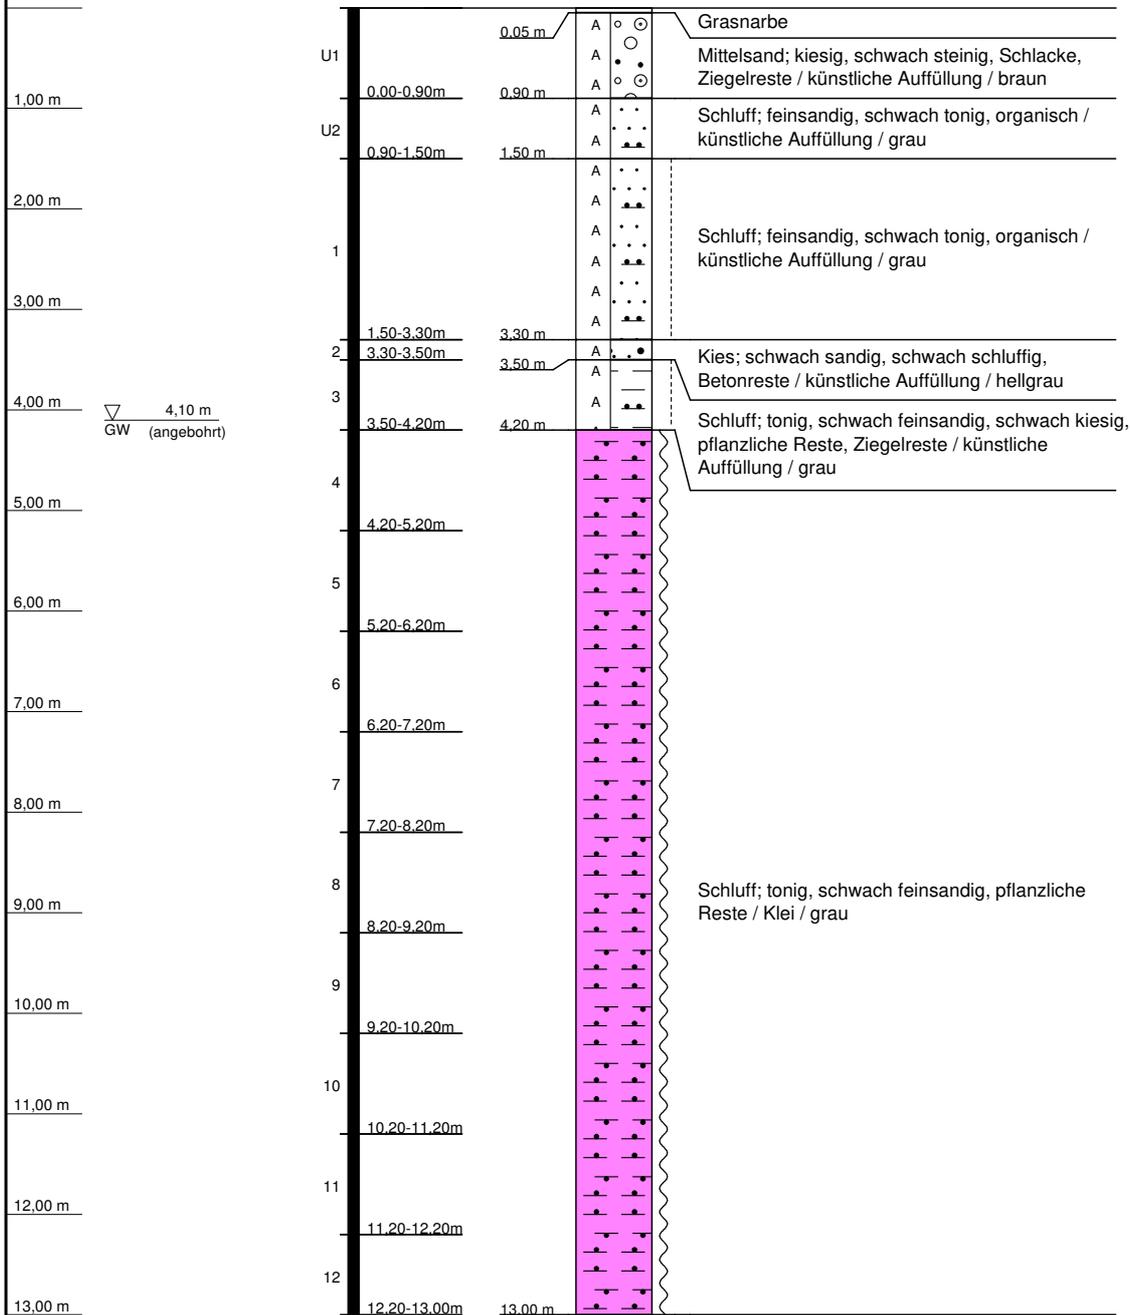

▽ 4,10 m  
GW (angebohrt)

**KRB 22 / 26**  
**U342921 Sanierung Westkaje Kaiserhfn III**

Ort d. Bohrg. : Bremerhaven

Anlage:

Auftraggeber : Umtec Prof. Biener I Sasse I Konertz

Seite: 1 von 1

Bohrfirma : Geotechnik Rommeis & Schmoll GmbH

Maßstab: 1:75

Bearbeiter : K. Kula

Datum: 30.05.2022

